

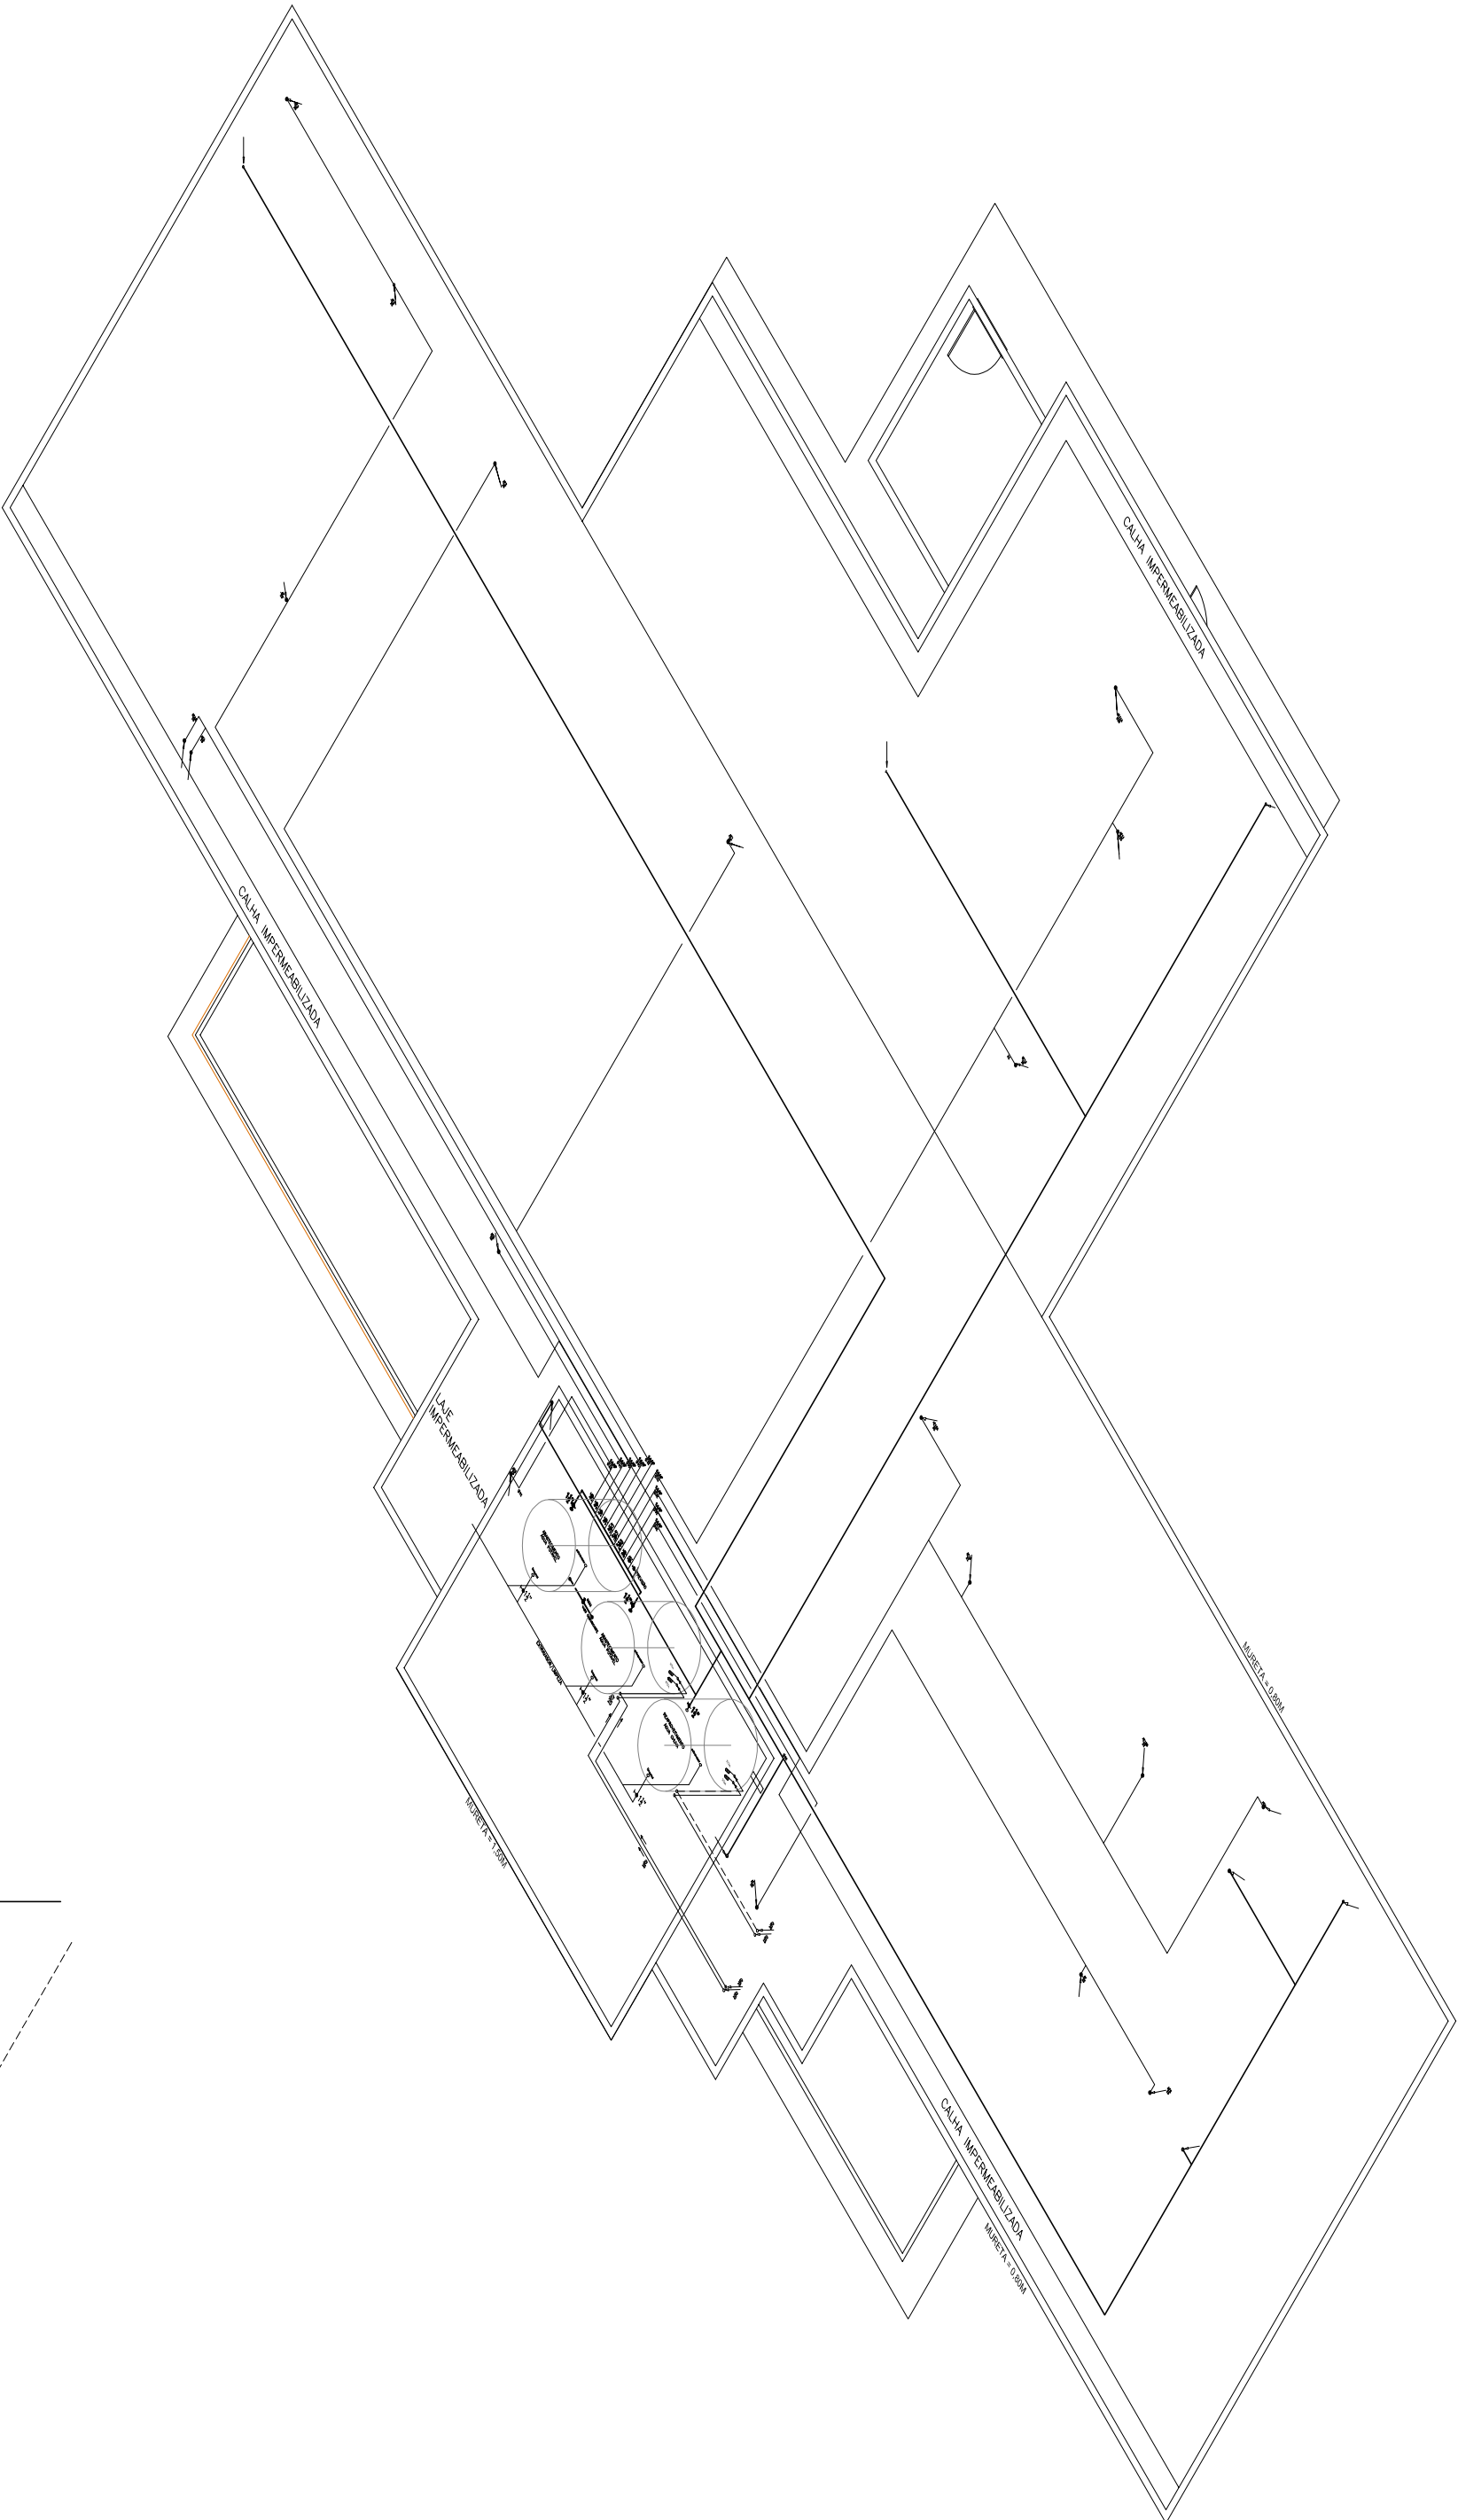


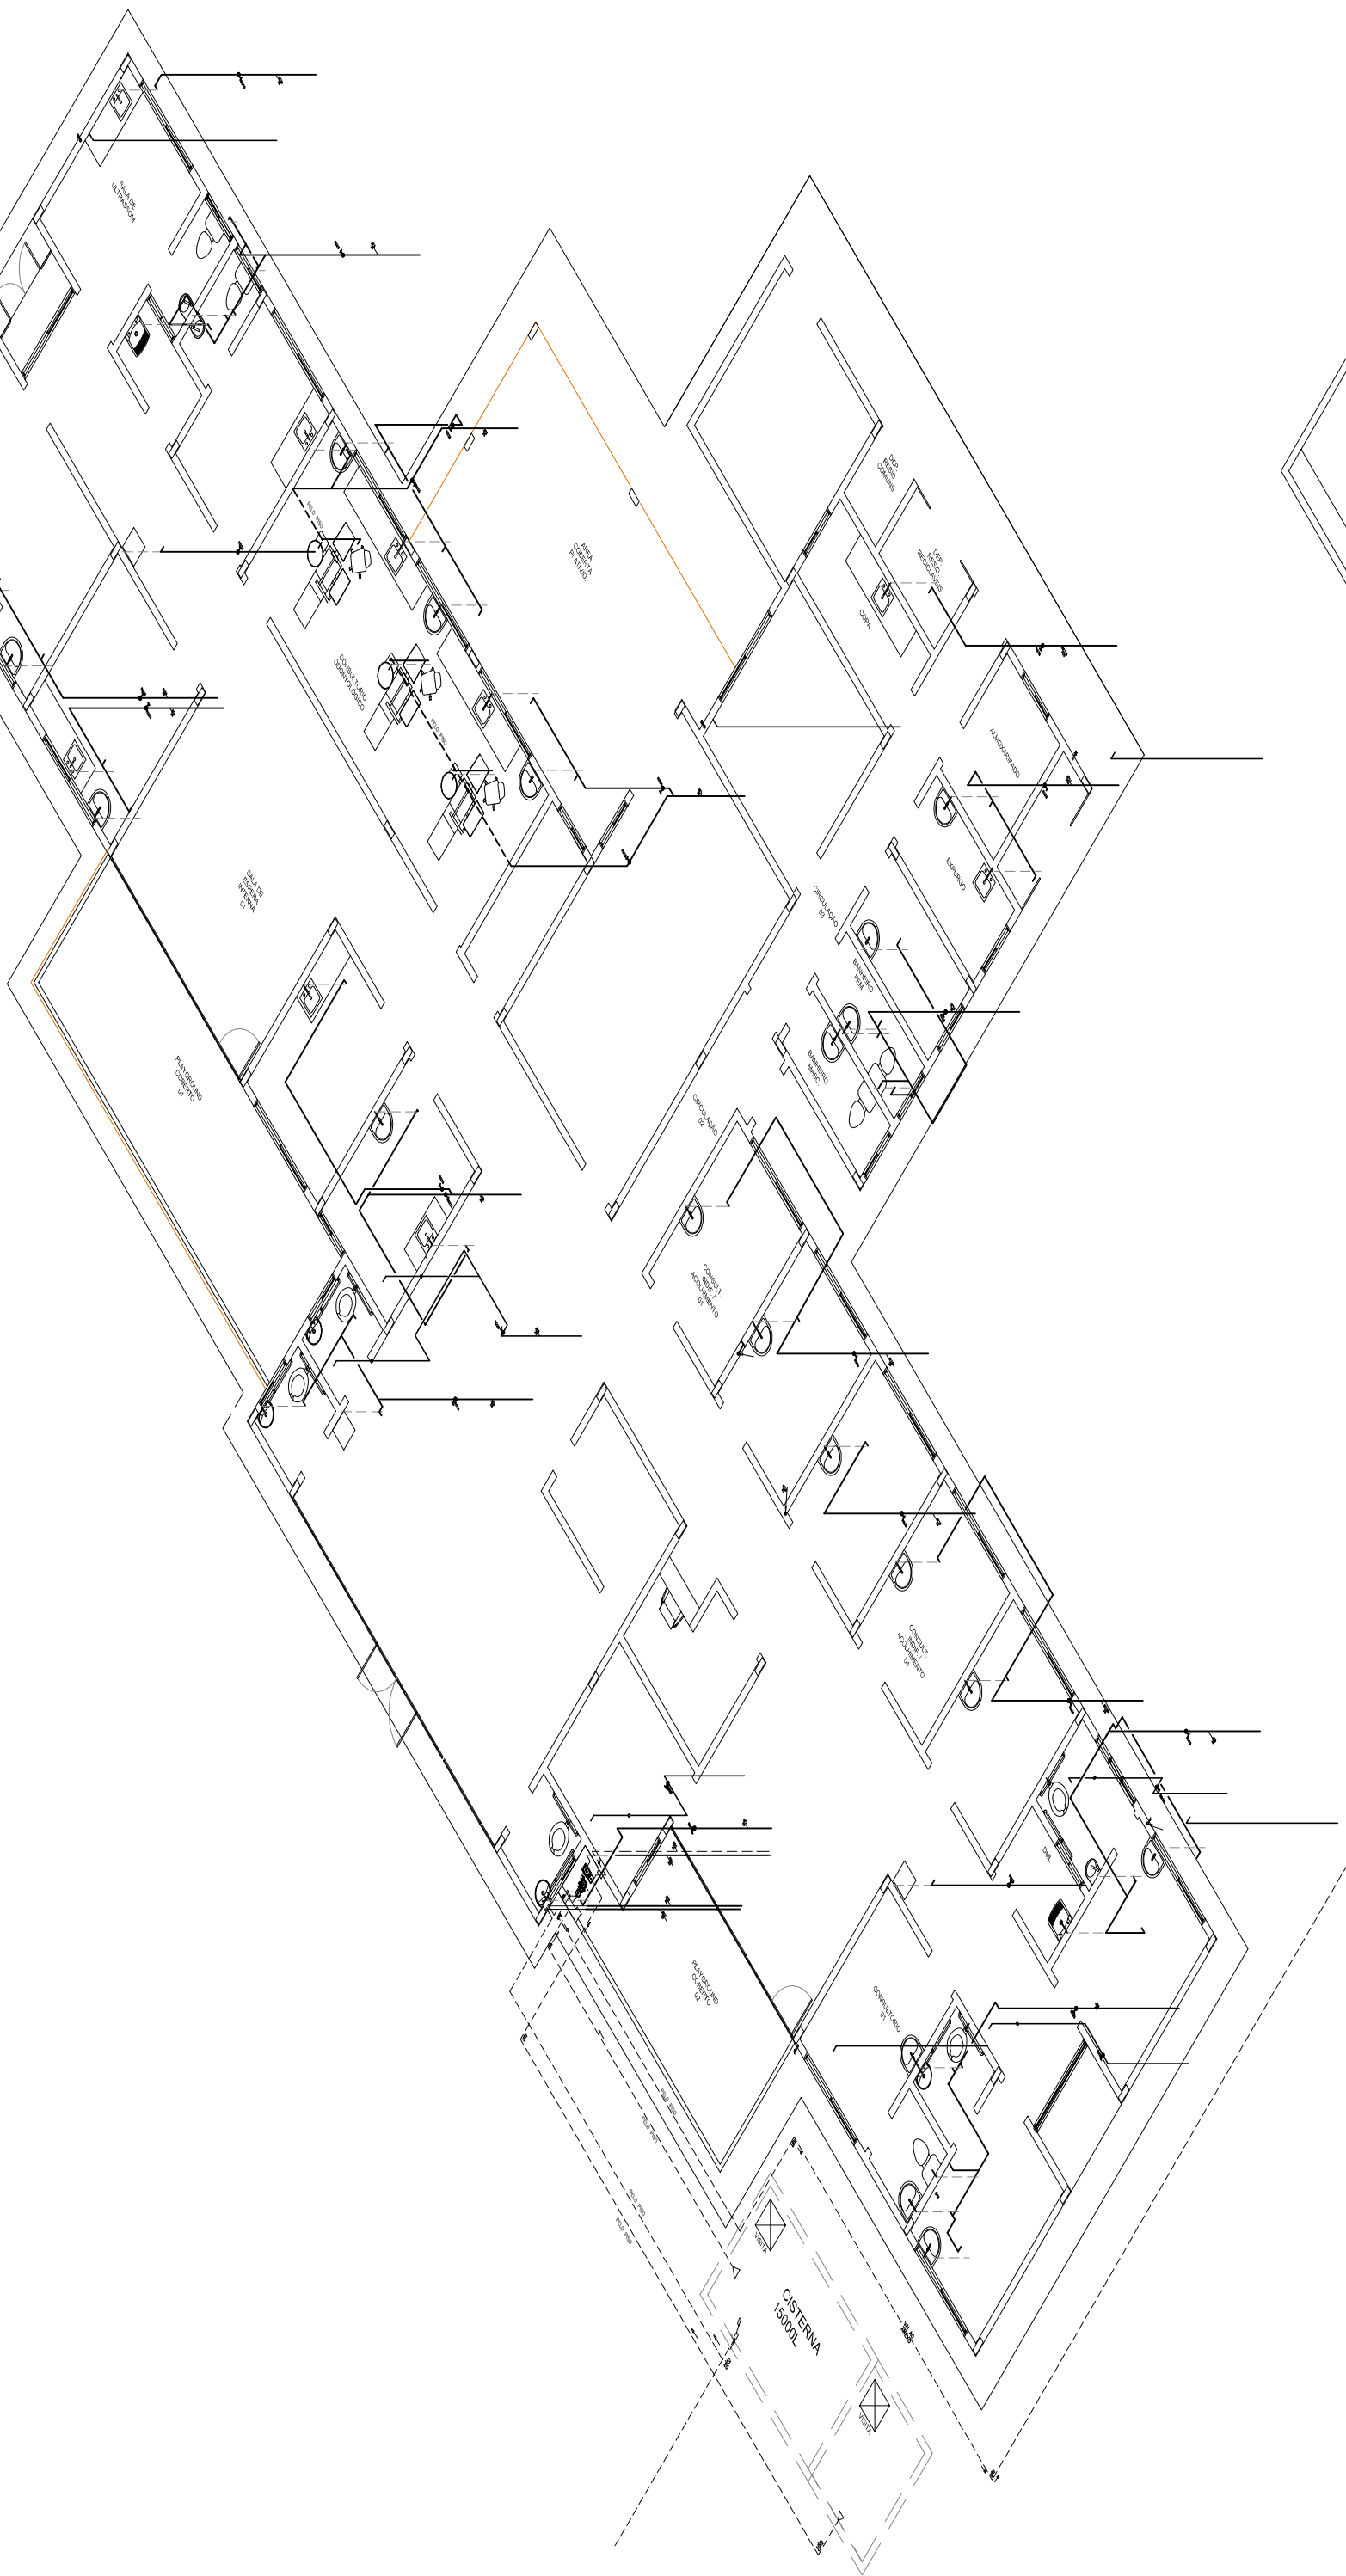


1 PRÉDIO PRINCIPAL

ESCALA 1:100

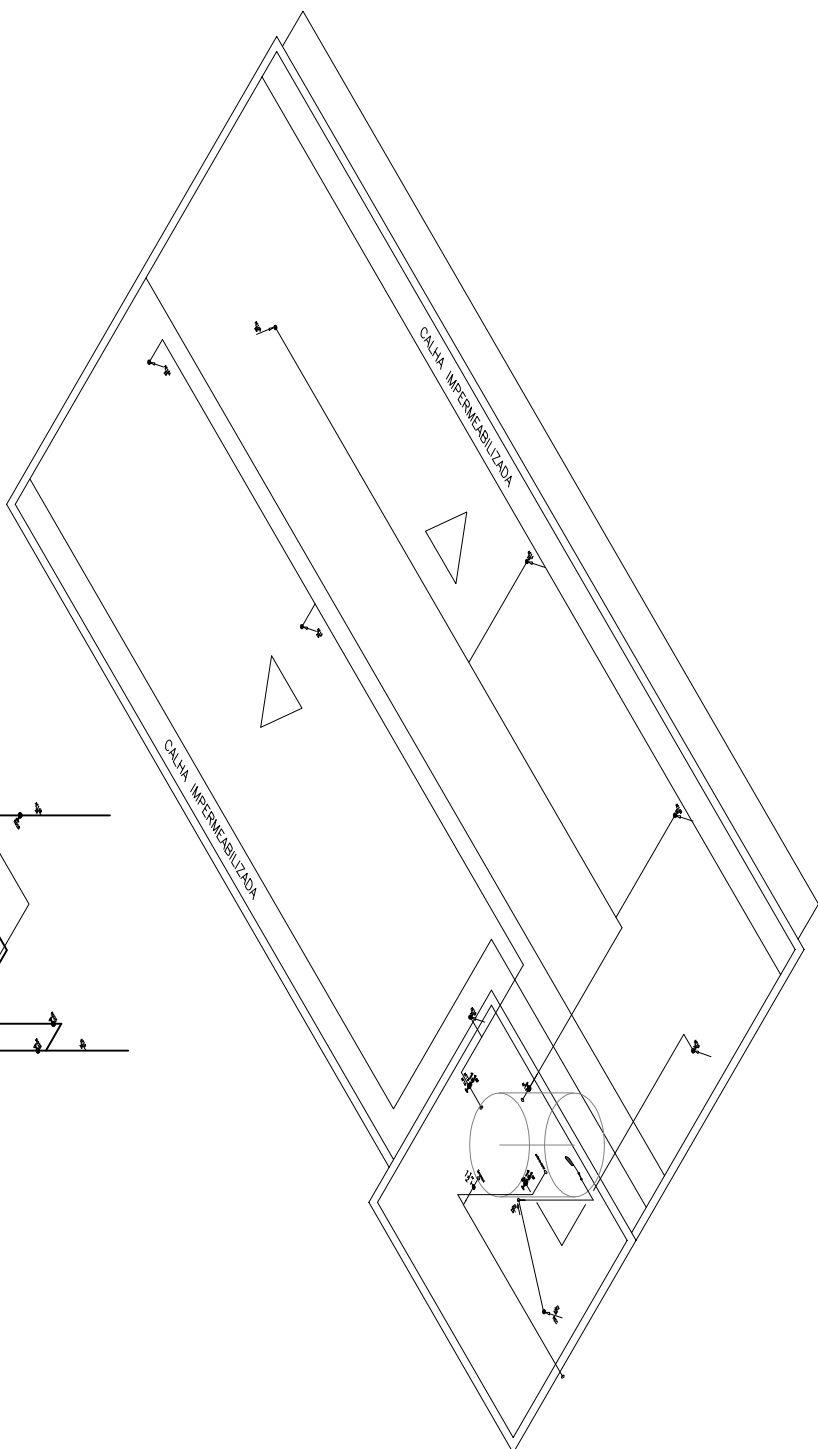

2 PRÉDIO ANEXO

ESCALA 1:100

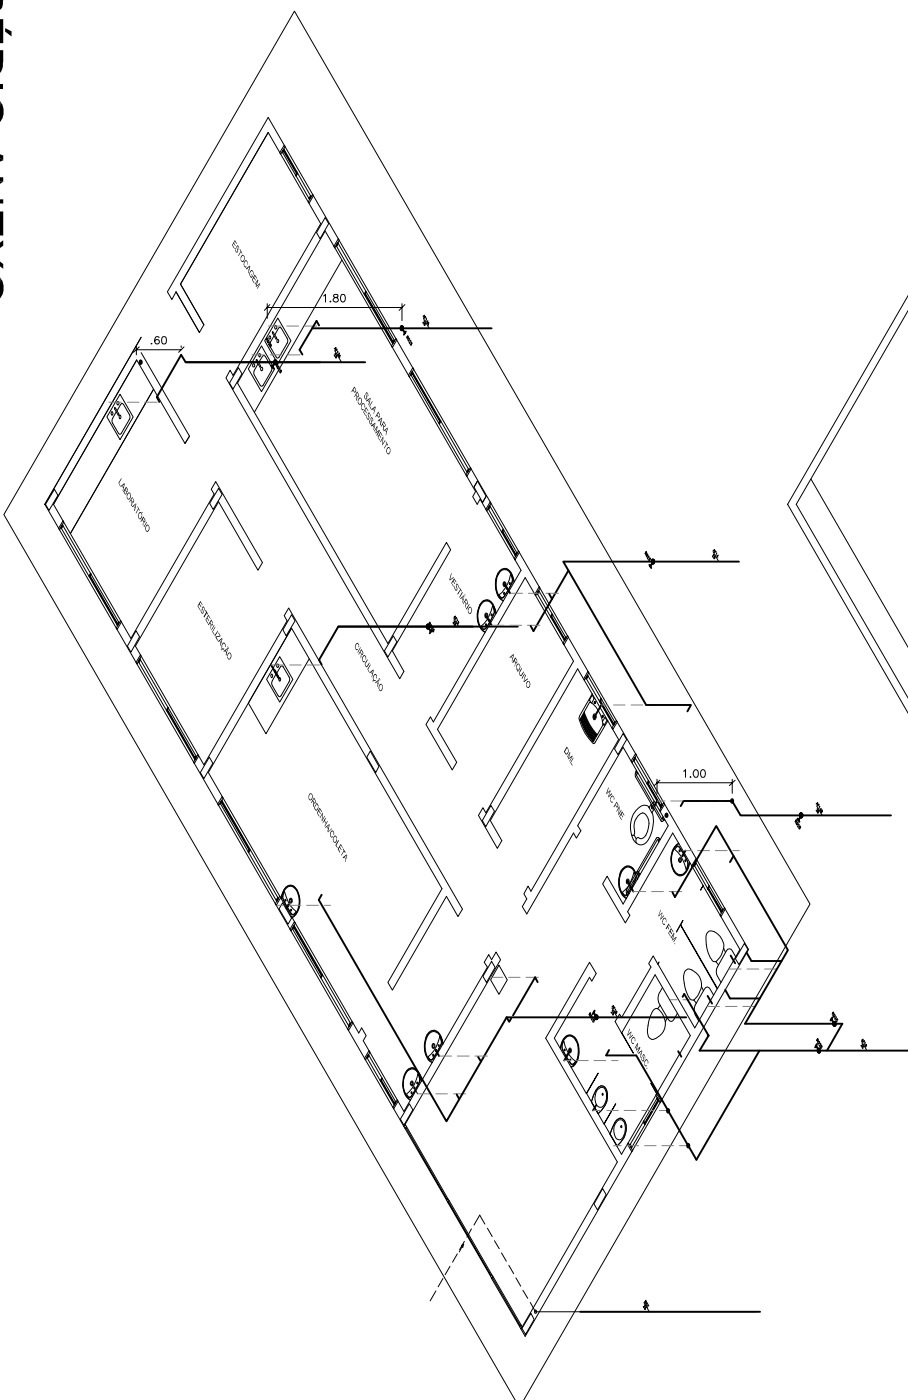

REV.	EMISSÃO REVISAL	DESCRIÇÃO	APPROVADO	DATA	AAV	VERIF.	APROV.	DSM
0				30/07/2018	AAV	VERIF.	APROV.	DSM



TRABALHO E RESPEITO

SECRETARIA DE OBRAS E URBANISMO

TÍTULO: UNIDADE ESPECIALIZADA EM SAÚDE
LOCAL: CLÍNICA DA MULHER, LABORATÓRIO DE HEMATOLOGIA - ISOMÉTRICO
PROJETO: RUA 72ª ATUA RUA EFIGÊNIO DOS SANTOS, Nº 738
DE: 115.17.HID-020-0150.DWG

RESPONSÁVEL: CAIOREIA
ESCALA: IND. DATA: JAN/2018
PRONÚNCIA: 002