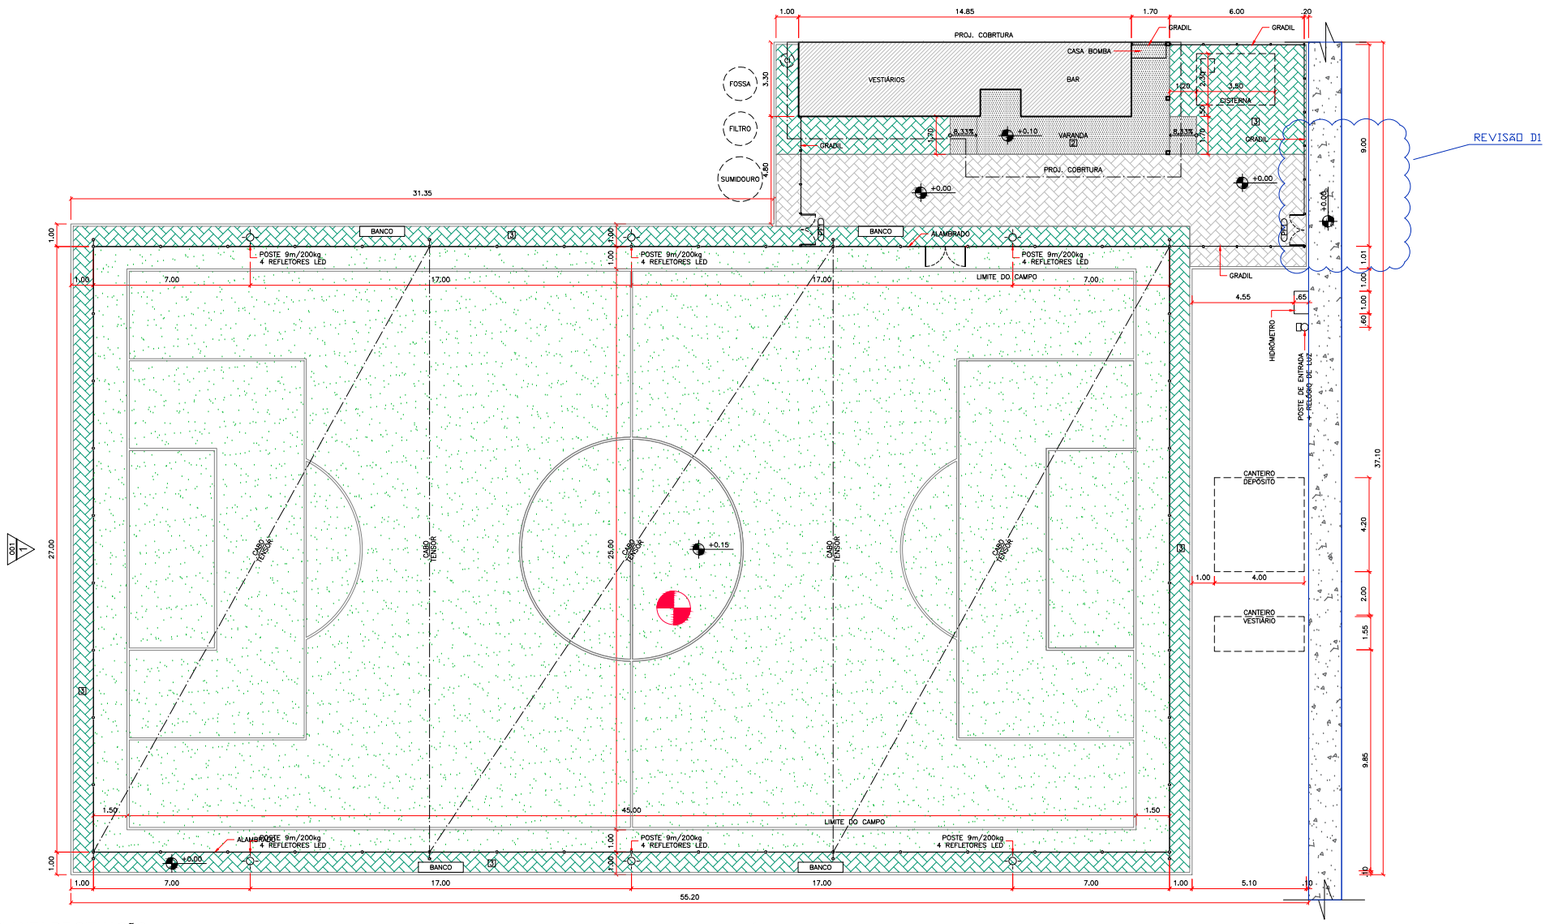

2 PLANTA DE SITUAÇÃO
ESCALA 1:125

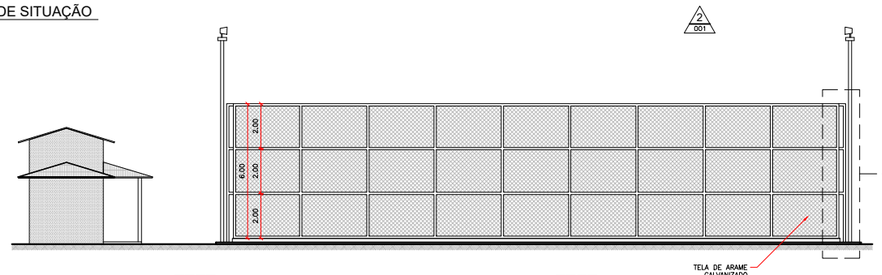

3 VISTA 1
ESCALA 1:125

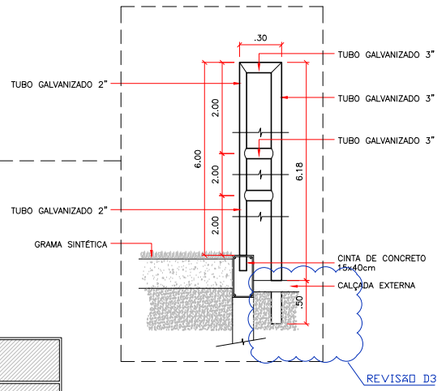

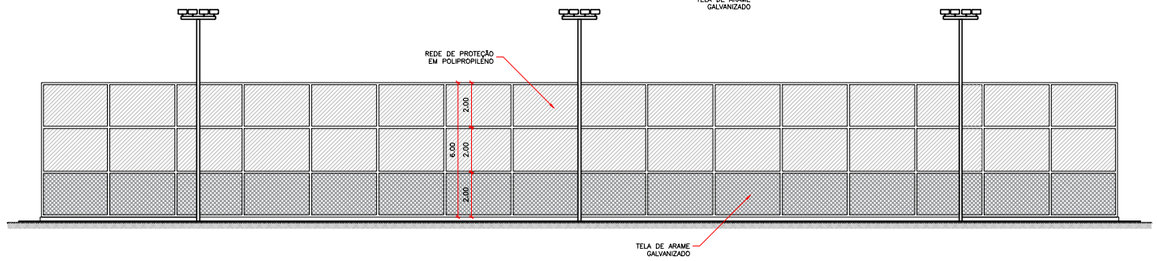

4 VISTA 2
ESCALA 1:125

QUADRO DE ESQUADRIAS:

PORTAS

NOVAS A SEREM INSTALADAS

CÓD.	DIMENSÃO	TIPO/FUNCIONAMENTO	MATERIAL/ACABAMENTO	QUANT.
PM1	0,80X2,10M	PORTA DE ABRIR EM 1 FOLHA	MADEIRA C/ PINTURA EM ESMALTE SINTÉTICO NA COR BRANCA	03
PM2	0,90X2,10M	PORTA DE ABRIR EM 1 FOLHA	MADEIRA C/ PINTURA EM ESMALTE SINTÉTICO NA COR BRANCA	03
PA1	1,40X0,60M	PORTA DE ABRIR EM 2 FOLHAS	ALUMÍNIO ANODIZADO NA COR BRANCA COM VENEZIANAS	01
PF1	1,50X2,50M	PORTA DE ABRIR EM 2 FOLHAS	AÇO GALVANIZADO (TIPO NYLOFOR), COR A SER DEFINIDA	01

OBS: – CONFERIR MEDIDAS NO LOCAL
– AS COTAS FORAM DADAS ACABADAS

JANELAS

NOVAS A SEREM INSTALADAS

CÓD.	DIMENSÃO	TIPO/FUNCIONAMENTO	MATERIAL/ACAB.	QUANT.
JA1	3,04X0,95M	PROJETANTE SUPERIOR	ALUMÍNIO NA COR BRANCA COM FECHAMENTO EM LAMBRIL CARTOLA	01
JA2	1,54X0,95M	PROJETANTE SUPERIOR	ALUMÍNIO NA COR BRANCA COM FECHAMENTO EM LAMBRIL CARTOLA	01

OBS: – CONFERIR MEDIDAS NO LOCAL
– AS COTAS FORAM DADAS ACABADAS

QUADRO DE ACABAMENTOS

PISO

1 PISO DE MARMORITE COM JUNTA PLÁSTICA
RODAPÉ EM MARMORITE COM 10 cm DE ALTURA.

2 EXECUÇÃO DE PISO CIMENTADO COM 1,5 cm DE ESPESSURA.

3 PISO INTERTRAVADO – COR A SER DEFINIDA

4 PLANTIO DE GRAMA EM PLACAS

5 PISO EMBORRACHADO – COR A SER DEFINIDA

PAREDE

1 PINTURA ACRÍLICA – COR A SER ESPECIFICADA

2 REVESTIMENTO COM PASTILHAS CERÂMICAS ESMALTADAS ATÉ ALTURA DE 80CM.

3 AZULEJO BRANCO ATÉ O TETO.

4 PINTURA ACRÍLICA TEXTURIZADA – COR A SER ESPECIFICADA

TETO

1 PRÉ-LAJE APARENTE COM SELADORA

2 LAJE COM PINTURA ACRÍLICA BRANCA

3 REBAIXAMENTO EM PVC

4 SEM REBAIXO, TELHADO APARENTE

QUADRO DE ÁREAS:

ÁREA DO TERRENO: 2.818,05 m²

ÁREA CONSTRUÍDA: 1.387,76 m²

TAXA DE OCUPAÇÃO: 49%

S = 7468247.81m
E= 760872.47m

REVISÃO D2

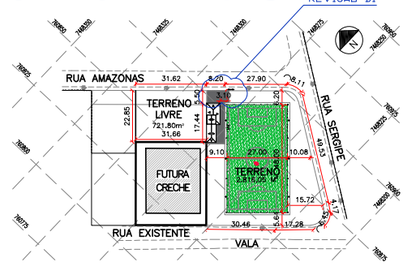

1 PLANTA DE LOCALIZAÇÃO
ESCALA 1:1500

REV.	DESCRIÇÃO	DATA	EXEC.	VERIF.	APROV.
C	ACRESCIMO DE ACESSO A VIA PUBLICA, COORDENADAS GEOGRAFICAS, ALTERAÇÃO DE QUANTIDADE E LOCAÇÃO DOS PORTÕES DE ACESSO AO CAMPO, ACRÉSCIMO DE COTA NO DETALHE DO PÓRTICO.	27/03/2019	BSL	AM	DGVV
B	ALTERAÇÕES PARA REDUÇÃO DE CUSTO	07/05/2018	TNS	HFC	DGVV
A	URBANIZAÇÃO, REFLETORES E LEGENDA	02/05/2018	TNS	HFC	DGVV
0	EMISSÃO INICIAL	04/04/2018	TNS	HFC	DGVV

PREFEITURA SAQUAREMA
TRABALHO E RESPEITO

APROVADO

SECRETÁRIO DE OBRAS E URBANISMO

SECRETARIA DE OBRAS E URBANISMO

TÍTULO: PROJETO BÁSICO DE ARQUITETURA
IMPLANTAÇÃO CAMPO DE GRAMA SINTÉTICA (RIO D'AREIA)

LOCAL: EST. MUNICIPAL EXISTENTE, ESQ. C/ RUA SERGIPE - LOT. VILLA DO ABRAÃO
RIO DA AREIA - 2º DISTRITO - SAQUAREMA - RJ

ARQ. ELETRÔNICO: DE-119.17-ARQ-001-AREIA=C

PROJETO

ASSINATURA RESPONSÁVEL TÉCNICO

Nº: DE-119.17-ARQ-001

ESCALA: INDICADA | DATA: DEZ/2017 | PRANCHA: 001

ISO A1 841 x 594 mm

COLOR WIDTH PEN No.
1 0,400
2 0,300
3 0,400
4 0,300
5 0,300
6 0,300
7 0,500
8 0,200
9 0,300
10 0,200 1
11 0,100
12 0,300
13 0,300
14 0,100
15 0,300
17 0,300
25 0,250
50 0,200 2
52 0,050
62 0,300
70 0,400
79 0,070
77 0,500
92 0,400
121 0,400
150 0,150
173 0,300
193 0,100
213 0,100
214 0,100
224 0,100
241 0,100
243 0,150
251 0,200
291 0,200 251
252 0,200 252
253 0,200 253
254 0,200 254
255 0,400
TODAS AS DEMAIS 0,200