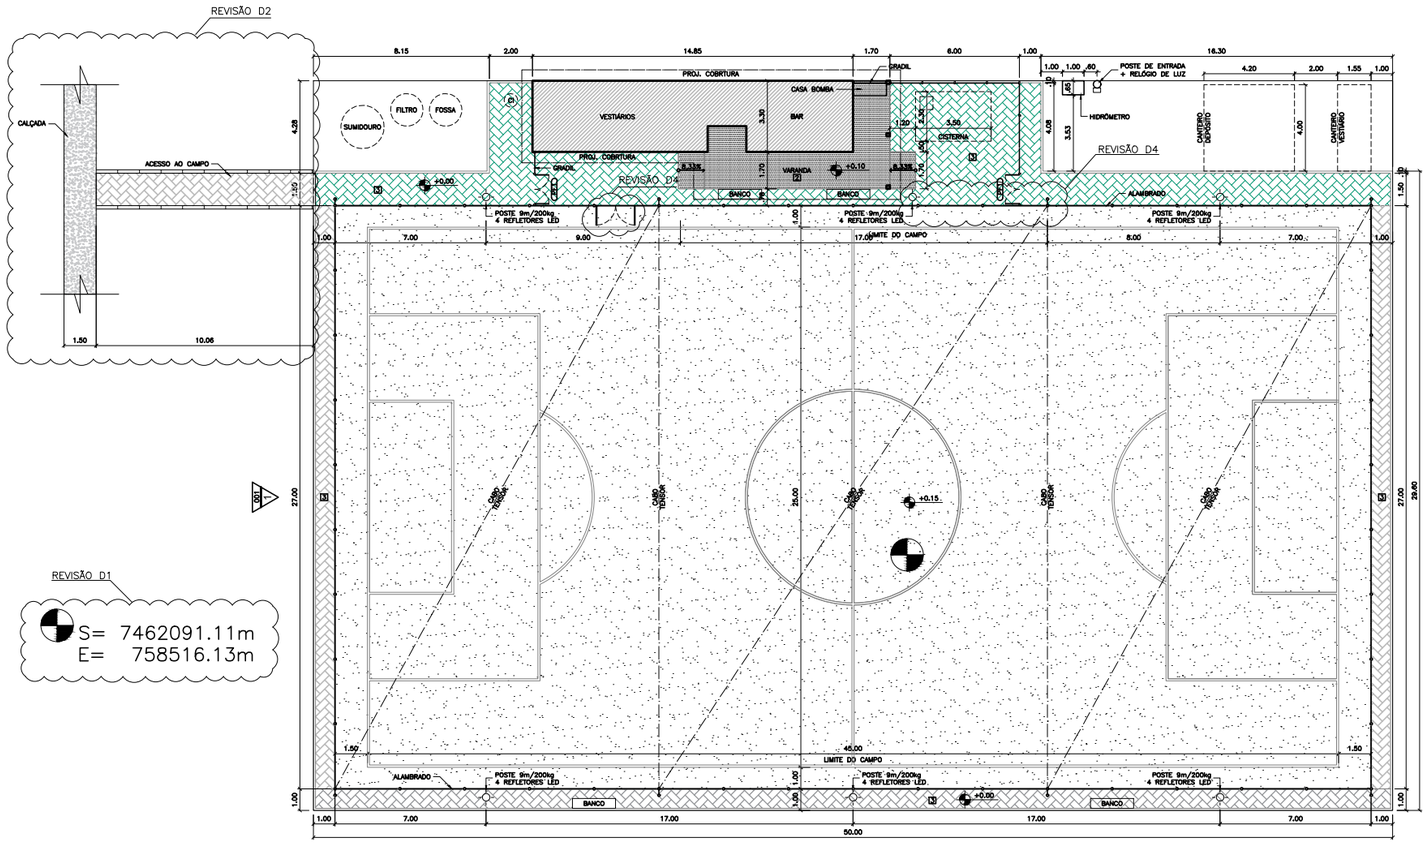

2 PLANTA DE SITUAÇÃO
ESCALA 1:150

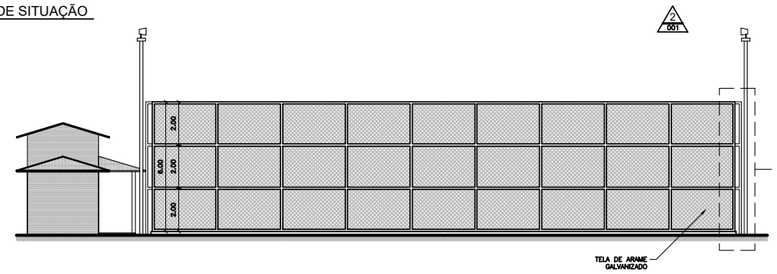

3 VISTA 1
ESCALA 1:150

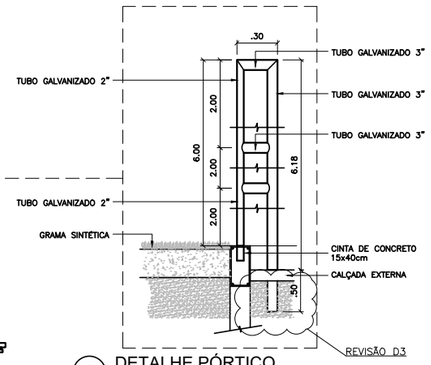

5 DETALHE PÓRTICO
ESCALA 1:20

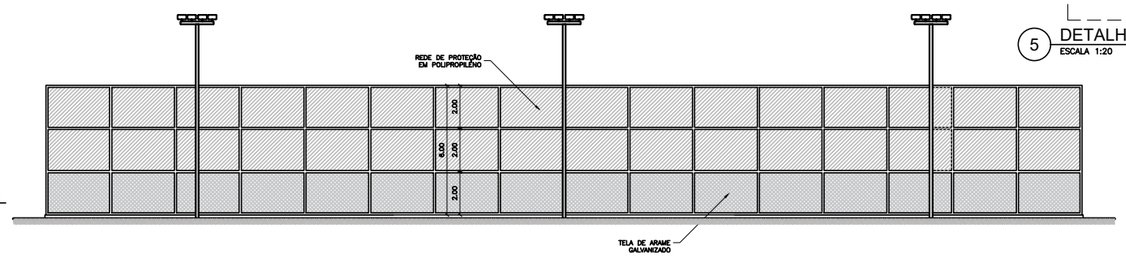

4 VISTA 2
ESCALA 1:150

COLOR	WIDTH	PEN NO.
1	0,600	
2	0,600	
3	0,600	
4	0,600	
5	0,600	
6	0,600	
7	0,600	
8	0,600	
9	0,600	1
10	0,600	
11	0,600	
12	0,600	
13	0,600	
14	0,600	
15	0,600	
16	0,600	
17	0,600	
18	0,600	
19	0,600	
20	0,600	
21	0,600	
22	0,600	
23	0,600	
24	0,600	
25	0,600	
26	0,600	
27	0,600	
28	0,600	
29	0,600	
30	0,600	
31	0,600	
32	0,600	
33	0,600	
34	0,600	
35	0,600	
36	0,600	
37	0,600	
38	0,600	
39	0,600	
40	0,600	
41	0,600	
42	0,600	
43	0,600	
44	0,600	
45	0,600	
46	0,600	
47	0,600	
48	0,600	
49	0,600	
50	0,600	
51	0,600	
52	0,600	
53	0,600	
54	0,600	
55	0,600	
56	0,600	
57	0,600	
58	0,600	
59	0,600	
60	0,600	
61	0,600	
62	0,600	
63	0,600	
64	0,600	
65	0,600	
66	0,600	
67	0,600	
68	0,600	
69	0,600	
70	0,600	
71	0,600	
72	0,600	
73	0,600	
74	0,600	
75	0,600	
76	0,600	
77	0,600	
78	0,600	
79	0,600	
80	0,600	
81	0,600	
82	0,600	
83	0,600	
84	0,600	
85	0,600	
86	0,600	
87	0,600	
88	0,600	
89	0,600	
90	0,600	
91	0,600	251
92	0,600	252
93	0,600	253
94	0,600	254
95	0,600	
96	0,600	

TODAS AS DEMAIS 0,200

QUADRO DE ESQUADRIAS:

PORTAS

NOVAS A SEREM INSTALADAS

CÓD.	DIMENSÃO	TIPO/FUNCIONAMENTO	MATERIAL/ACABAMENTO	QUANT.
PM1	0,80X2,10M	PORTA DE ABRIR EM 1 FOLHA	MADEIRA C/ PINTURA EM ESMALTE SINTÉTICO NA COR BRANCA	03
PM2	0,90X2,10M	PORTA DE ABRIR EM 1 FOLHA	MADEIRA C/ PINTURA EM ESMALTE SINTÉTICO NA COR BRANCA	03
PA1	1,40X0,60M	PORTA DE ABRIR EM 2 FOLHAS	ALUMÍNIO ANODIZADO NA COR BRANCA COM VENEZIANAS	01
PF1	1,50X2,50M	PORTA DE ABRIR EM 2 FOLHAS	AÇO GALVANIZADO (TIPO NYLOFOR), COR A SER DEFINIDA	01

OBS: – CONFERIR MEDIDAS NO LOCAL
– AS COTAS FORAM DADAS ACABADAS

JANELAS

NOVAS A SEREM INSTALADAS

CÓD.	DIMENSÃO	TIPO/FUNCIONAMENTO	MATERIAL/ACAB.	QUANT.
JA1	3,04X0,95M	PROJETANTE SUPERIOR	ALUMÍNIO NA COR BRANCA COM FECHAMENTO EM LAMBRIL CARTOLA	01
JA2	1,54X0,95M	PROJETANTE SUPERIOR	ALUMÍNIO NA COR BRANCA COM FECHAMENTO EM LAMBRIL CARTOLA	01

OBS: – CONFERIR MEDIDAS NO LOCAL
– AS COTAS FORAM DADAS ACABADAS

QUADRO DE ACABAMENTOS

PISO

1 PISO DE MARMORITE COM JUNTA PLÁSTICA
RODAPÉ EM MARMORITE COM 10 cm DE ALTURA.

2 EXECUÇÃO DE PISO CIMENTADO COM 1,5 cm DE ESPESSURA.

3 PISO INTERTRAVADO – COR A SER DEFINIDA

4 PLANTIO DE GRAMA EM PLACAS

5 PISO EMBORRACHADO – COR A SER DEFINIDA

PAREDE

1 PINTURA ACRÍLICA – COR A SER ESPECIFICADA

2 REVESTIMENTO COM PASTILHAS CERÂMICAS ESMALTADAS ATÉ ALTURA DE 80CM.

3 AZULEJO BRANCO ATÉ O TETO.

4 PINTURA ACRÍLICA TEXTURIZADA – COR A SER ESPECIFICADA

TETO

1 PRÉ-LAJE APARENTE COM SELADORA

2 LAJE COM PINTURA ACRÍLICA BRANCA

3 REBAIXAMENTO EM PVC

4 SEM REBAIXO, TELHADO APARENTE

QUADRO DE ÁREAS:

ÁREA DO TERRENO:	1.689,00 m²
ÁREA CONSTRUÍDA:	1.387,76 m²
TAXA DE OCUPAÇÃO:	82%

1 PLANTA DE LOCALIZAÇÃO
ESCALA 1:1500

REV.	DESCRIÇÃO	DATA	EXEC.	VERIF.	APROV.
D	1) ACRÉSCIMO DE COORDENADAS GEOGRÁFICAS, 2) ACESSO À VIA PÚBLICA, 3) COTA DA ALTURA DO TRECHO ENTERRADO NO DETALHE DO PÓRTICO, 4) ALTERAÇÃO DA QUANTIDADE E LOCAÇÃO DOS PORTÕES DE ACESSO AO CAMPO E DO POSTE QUE ESTAVA SOBREPOSTO AO PÓRTICO	21/03/2019	BSL	AM	DGVV
C	ALTERAÇÕES PARA REDUÇÃO DE CUSTO	09/05/2018	TNS	HFC	DGVV
B	URBANIZAÇÃO, REFLETORES E LEGENDA	25/04/2018	TNS	HFC	DGVV
A	ALTERAÇÕES CONFORME EXIGÊNCIAS DO SEC. DE GOVERNO	19/02/2018	TNS	HFC	DGVV
0	EMISSÃO INICIAL	02/01/2018	TNS	TNS	DGVV

PREFEITURA SAQUAREMA
TRABALHO E RESPEITO

APROVADO

SECRETÁRIO DE OBRAS E URBANISMO

SECRETARIA DE OBRAS E URBANISMO

TÍTULO: PROJETO BÁSICO DE ARQUITETURA
IMPLANTAÇÃO CAMPO DE GRAMA SINTÉTICA (TUFA)

LOCAL: RUA DOS BABAÇUS, S/N - LOTEAMENTO GOLFE CLUB
LEIGOS - 1º DISTRITO - SAQUAREMA - RJ

ARQ. ELETRÔNICO: DE-119.17-ARQ-001-TUFA=D

PROJETO

ASSINATURA RESPONSÁVEL TÉCNICO

Nº DE-119.17-ARQ-001

ESCALA: INDICADA | DATA: DEZ/2017 | PRANCHA: 001

ISO A1 841 x 594 mm