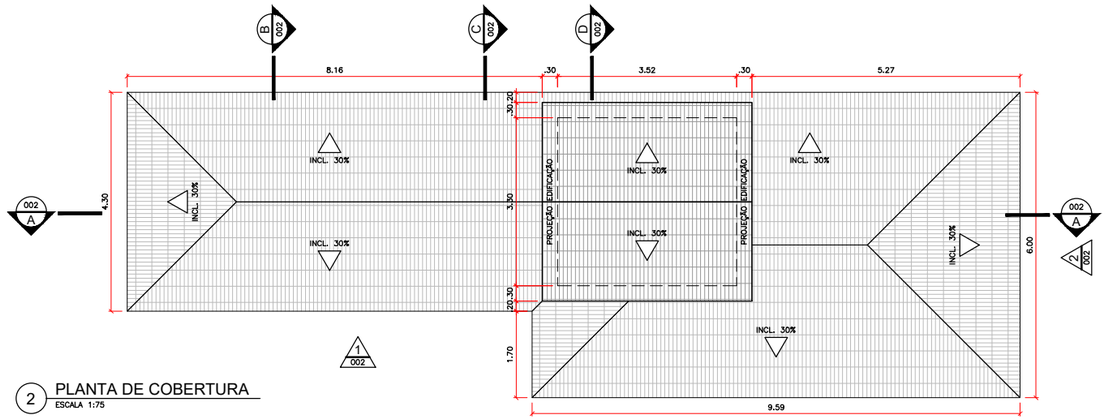

2 PLANTA DE COBERTURA
ESCALA 1:75

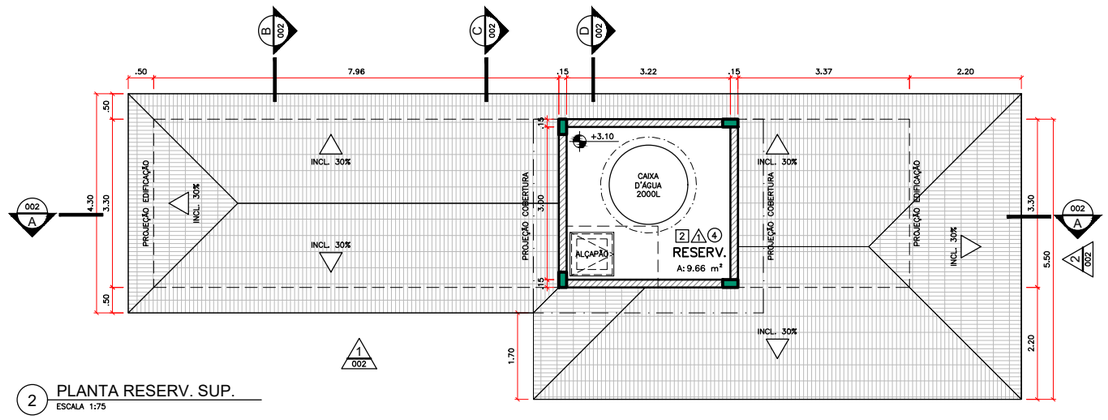

2 PLANTA RESERV. SUP.
ESCALA 1:75

COLOR	WIDTH	PEN No.
1	0,600	
2	0,200	
3	0,400	
4	0,200	
5	0,200	
6	0,200	
7	0,500	
8	0,200	
9	0,200	
10	0,200	1
11	0,100	
12	0,200	
13	0,300	
14	0,100	
15	0,500	
17	0,300	
25	0,250	
50	0,200	2
52	0,050	
62	0,100	
70	0,400	
75	0,075	
77	0,700	
92	0,400	
96	0,300	
121	0,400	
150	0,150	
172	0,300	
190	0,100	
203	0,100	
214	0,100	
224	0,100	
241	0,100	
243	0,150	
250	0,500	
251	0,200	251
252	0,200	252
253	0,200	253
254	0,200	254
255	0,500	

TODAS AS DEMAIS 0,200

REV.	DESCRIÇÃO	DATA	EXEC.	VERIF.	APROV.
B	ALTERAÇÕES PARA REDUÇÃO DE CUSTO	26/03/2018	TNS	HFC	DGVV
A	ALTERAÇÕES CONFORME EXIGÊNCIAS DO SEC. DE GOVERNO	19/02/2018	TNS	HFC	DGVV
0	EMISSÃO INICIAL	02/01/2018	TNS	HFC	DGVV

PREFEITURA SAQUAREMA
TRABALHO E RESPEITO

APROVADO

SECRETÁRIO DE OBRAS E URBANISMO

SECRETARIA DE OBRAS E URBANISMO

TÍTULO
PROJETO BÁSICO DE ARQUITETURA
VESTIÁRIOS + BAR - CAMPO DE GRAMA SINTÉTICA

LOCAL VARIÁVEL
SAQUAREMA - RJ

ARQ. ELETRÔNICO
DE-119.17-EST-001=B.DWG

PROJETO

TIAGO NASCIMENTO DE SOUZA - CAU: A-114397-2

N°
DE-119.17-ARQ-002

ESCALA	DATA	PRANCHA
INDICADA	DEZ/2017	001

ISO A2 594 x 420 mm