




1 VISTA
ESCALA 1:75

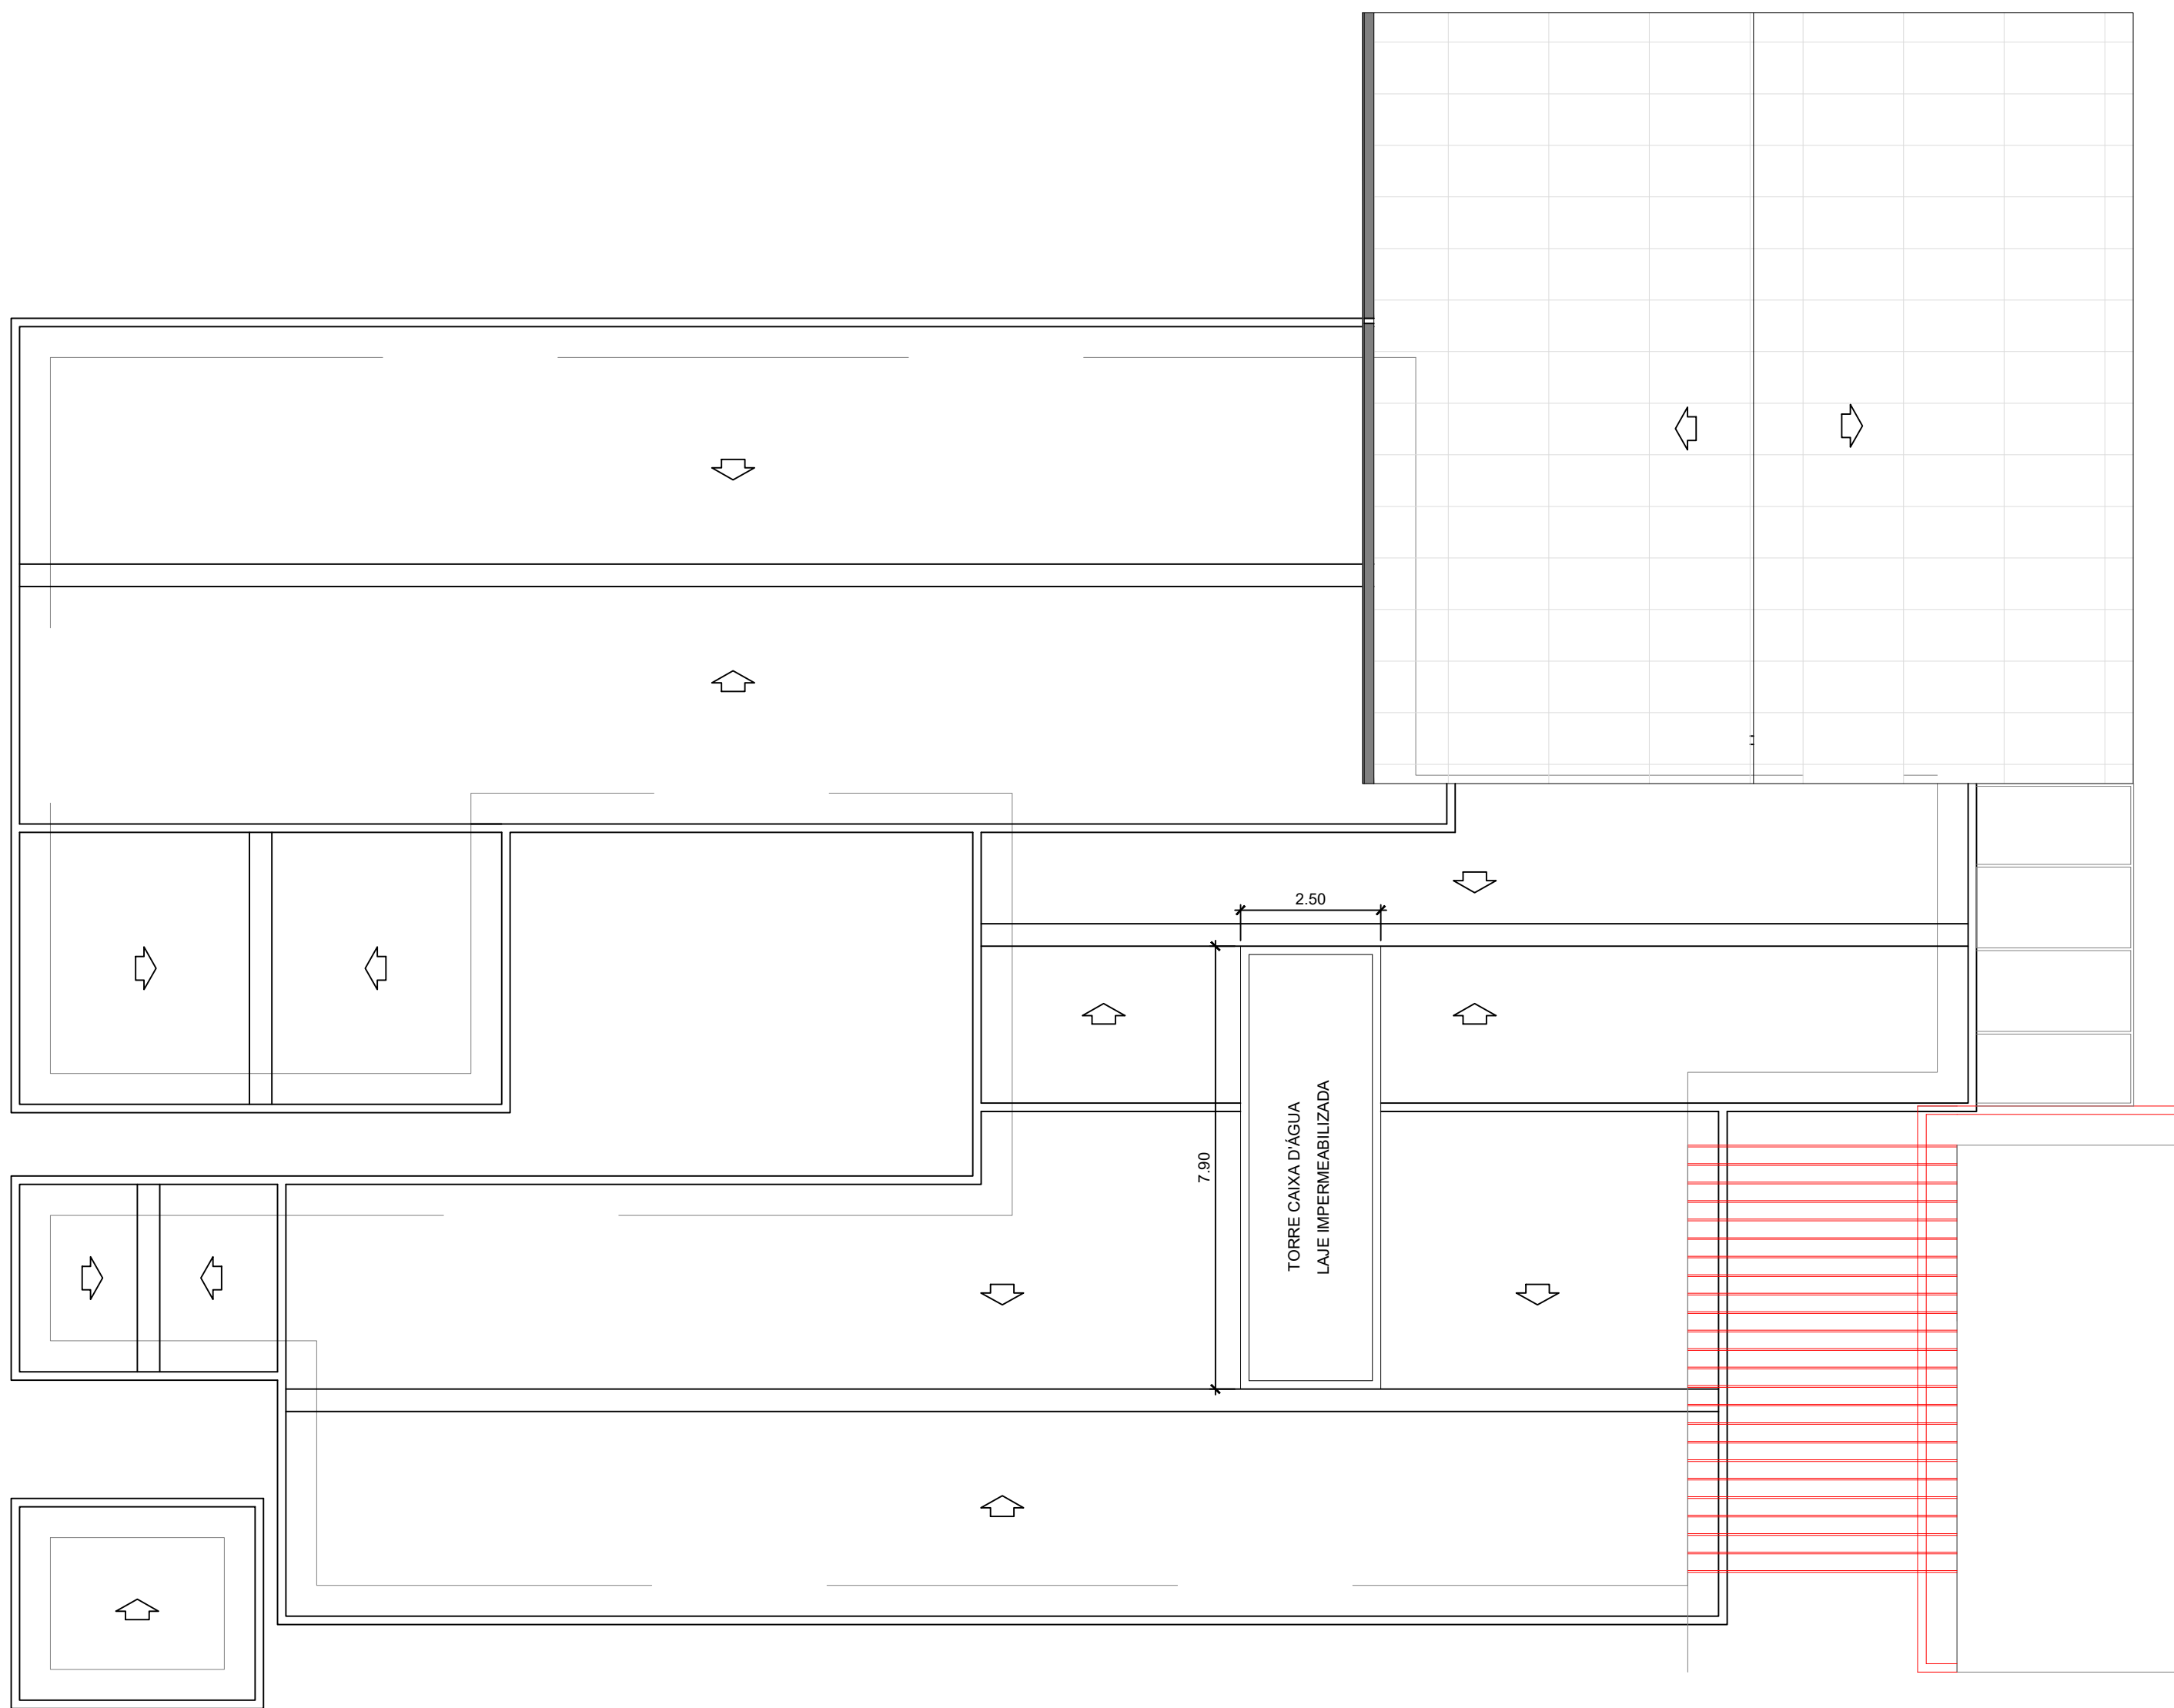

2 PLANTA DE COBERTURA
ESCALA 1:100

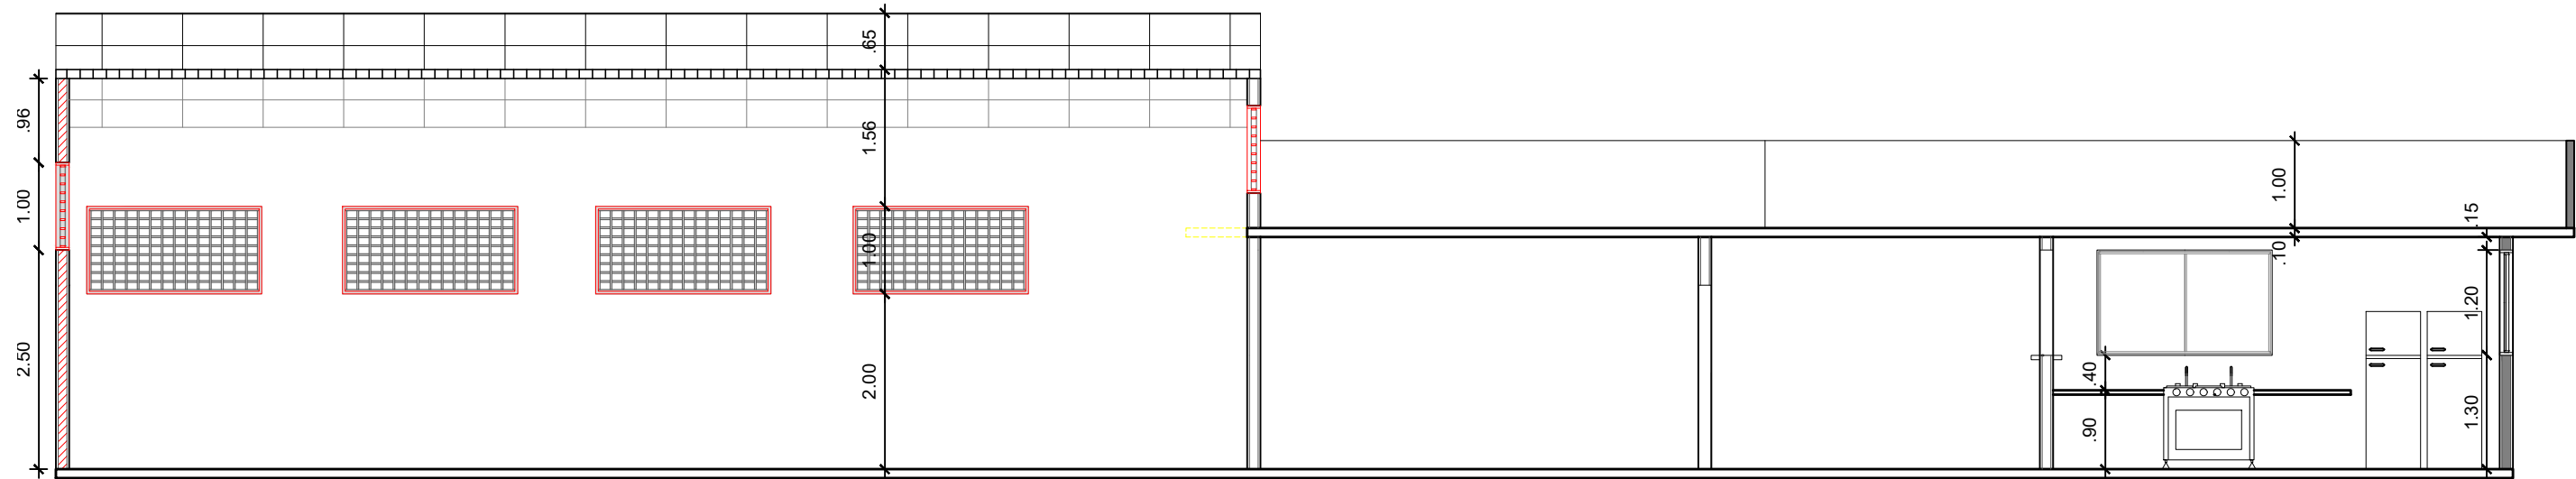

3 CORTE AA
ESCALA 1:75

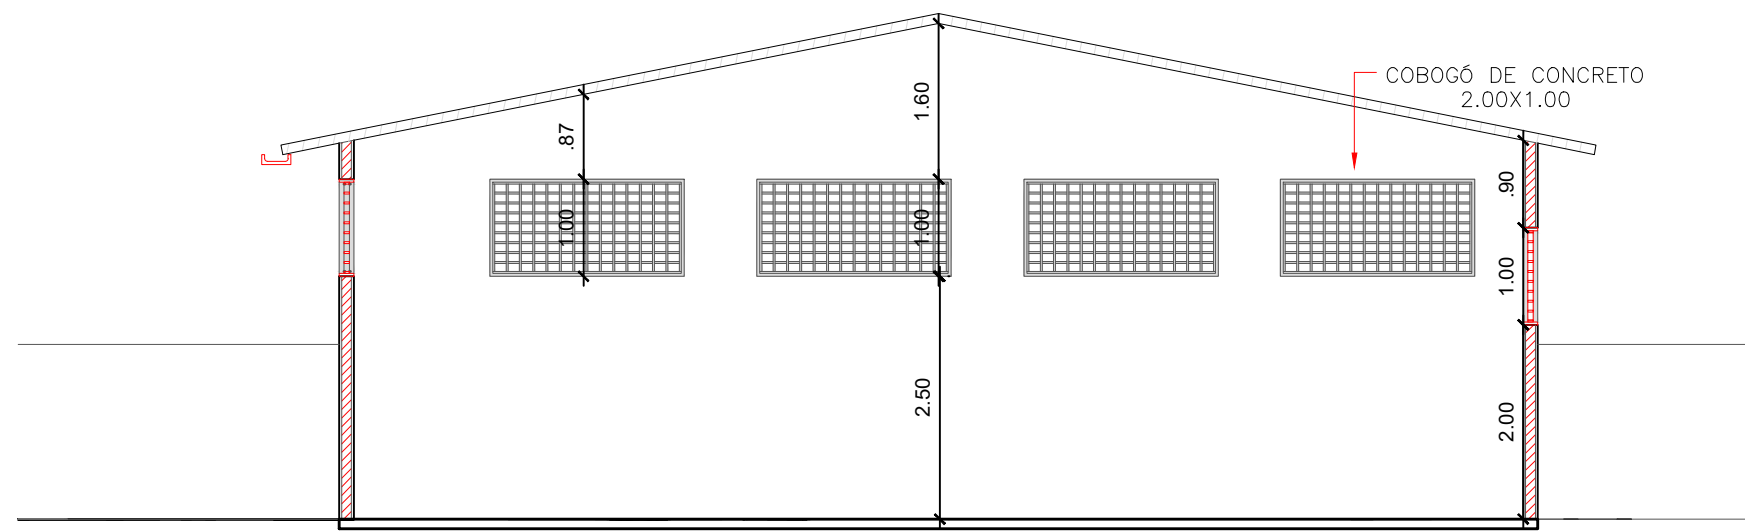

4 CORTE BB
ESCALA 1:75

COLOR	WIDTH	PEN. No.
1	0,600	
2	0,200	
3	0,400	
4	0,200	
5	0,200	
6	0,200	
7	0,200	
8	0,200	
9	0,200	
10	0,200	1
11	0,200	
12	0,200	
13	0,200	
14	0,200	
15	0,200	
16	0,200	
17	0,200	
18	0,200	
19	0,200	
20	0,200	2
21	0,200	
22	0,200	
23	0,200	
24	0,200	
25	0,200	
26	0,200	
27	0,200	
28	0,200	
29	0,200	
30	0,200	
31	0,200	
32	0,200	
33	0,200	
34	0,200	
35	0,200	
36	0,200	
37	0,200	
38	0,200	
39	0,200	
40	0,200	
41	0,200	
42	0,200	
43	0,200	
44	0,200	
45	0,200	
46	0,200	
47	0,200	
48	0,200	
49	0,200	
50	0,200	
51	0,200	
52	0,200	
53	0,200	
54	0,200	
55	0,200	
56	0,200	
57	0,200	
58	0,200	
59	0,200	
60	0,200	
61	0,200	
62	0,200	
63	0,200	
64	0,200	
65	0,200	
66	0,200	
67	0,200	
68	0,200	
69	0,200	
70	0,200	
71	0,200	
72	0,200	
73	0,200	
74	0,200	
75	0,200	
76	0,200	
77	0,200	
78	0,200	
79	0,200	
80	0,200	
81	0,200	
82	0,200	
83	0,200	
84	0,200	
85	0,200	
86	0,200	
87	0,200	
88	0,200	
89	0,200	
90	0,200	
91	0,200	
92	0,200	
93	0,200	
94	0,200	
95	0,200	
96	0,200	
97	0,200	
98	0,200	
99	0,200	
100	0,200	
101	0,200	
102	0,200	
103	0,200	
104	0,200	
105	0,200	
106	0,200	
107	0,200	
108	0,200	
109	0,200	
110	0,200	
111	0,200	
112	0,200	
113	0,200	
114	0,200	
115	0,200	
116	0,200	
117	0,200	
118	0,200	
119	0,200	
120	0,200	
121	0,200	
122	0,200	
123	0,200	
124	0,200	
125	0,200	
126	0,200	
127	0,200	
128	0,200	
129	0,200	
130	0,200	
131	0,200	
132	0,200	
133	0,200	
134	0,200	
135	0,200	
136	0,200	
137	0,200	
138	0,200	
139	0,200	
140	0,200	
141	0,200	
142	0,200	
143	0,200	
144	0,200	
145	0,200	
146	0,200	
147	0,200	
148	0,200	
149	0,200	
150	0,200	
151	0,200	
152	0,200	
153	0,200	
154	0,200	
155	0,200	
156	0,200	
157	0,200	
158	0,200	
159	0,200	
160	0,200	
161	0,200	
162	0,200	
163	0,200	
164	0,200	
165	0,200	
166	0,200	
167	0,200	
168	0,200	
169	0,200	
170	0,200	
171	0,200	
172	0,200	
173	0,200	
174	0,200	
175	0,200	
176	0,200	
177	0,200	
178	0,200	
179	0,200	
180	0,200	
181	0,200	
182	0,200	
183	0,200	
184	0,200	
185	0,200	
186	0,200	
187	0,200	
188	0,200	
189	0,200	
190	0,200	
191	0,200	
192	0,200	
193	0,200	
194	0,200	
195	0,200	
196	0,200	
197	0,200	
198	0,200	
199	0,200	
200	0,200	

0	EMIÇÃO INICIAL		22/11/2018		BSL	AMS	DGVV
REV.	DESCRIÇÃO		DATA	EXEC.	VERIF.	APROV.	
 <div>PREFEITURA SAQUAREMA TRABALHO E RESPEITO</div>			APROVADO				
			SECRETÁRIO DE OBRAS E URBANISMO				
SECRETARIA DE OBRAS E URBANISMO							
TÍTULO							
AMPLIAÇÃO E.M. ANIZIA ROSA O. COUTINHO PLANTA DE COBERTURA, CORTES E FACHADA							
LOCAL	RUA DO GIBÃO, N° 77, RETIRO, SAQUAREMA-RJ					ARG. ELETRÔNICO	
						DE-004.19-ARQ-201=0.DWG	
PROJETO							
DE-004.19-ARQ-201							
RESPONSÁVEL - CAU/CREA			N°		PRANCHA		
			ESCALA	DATA	11/2018		
			INDICADA		002		
ISO A1 841 x 594 mm							