
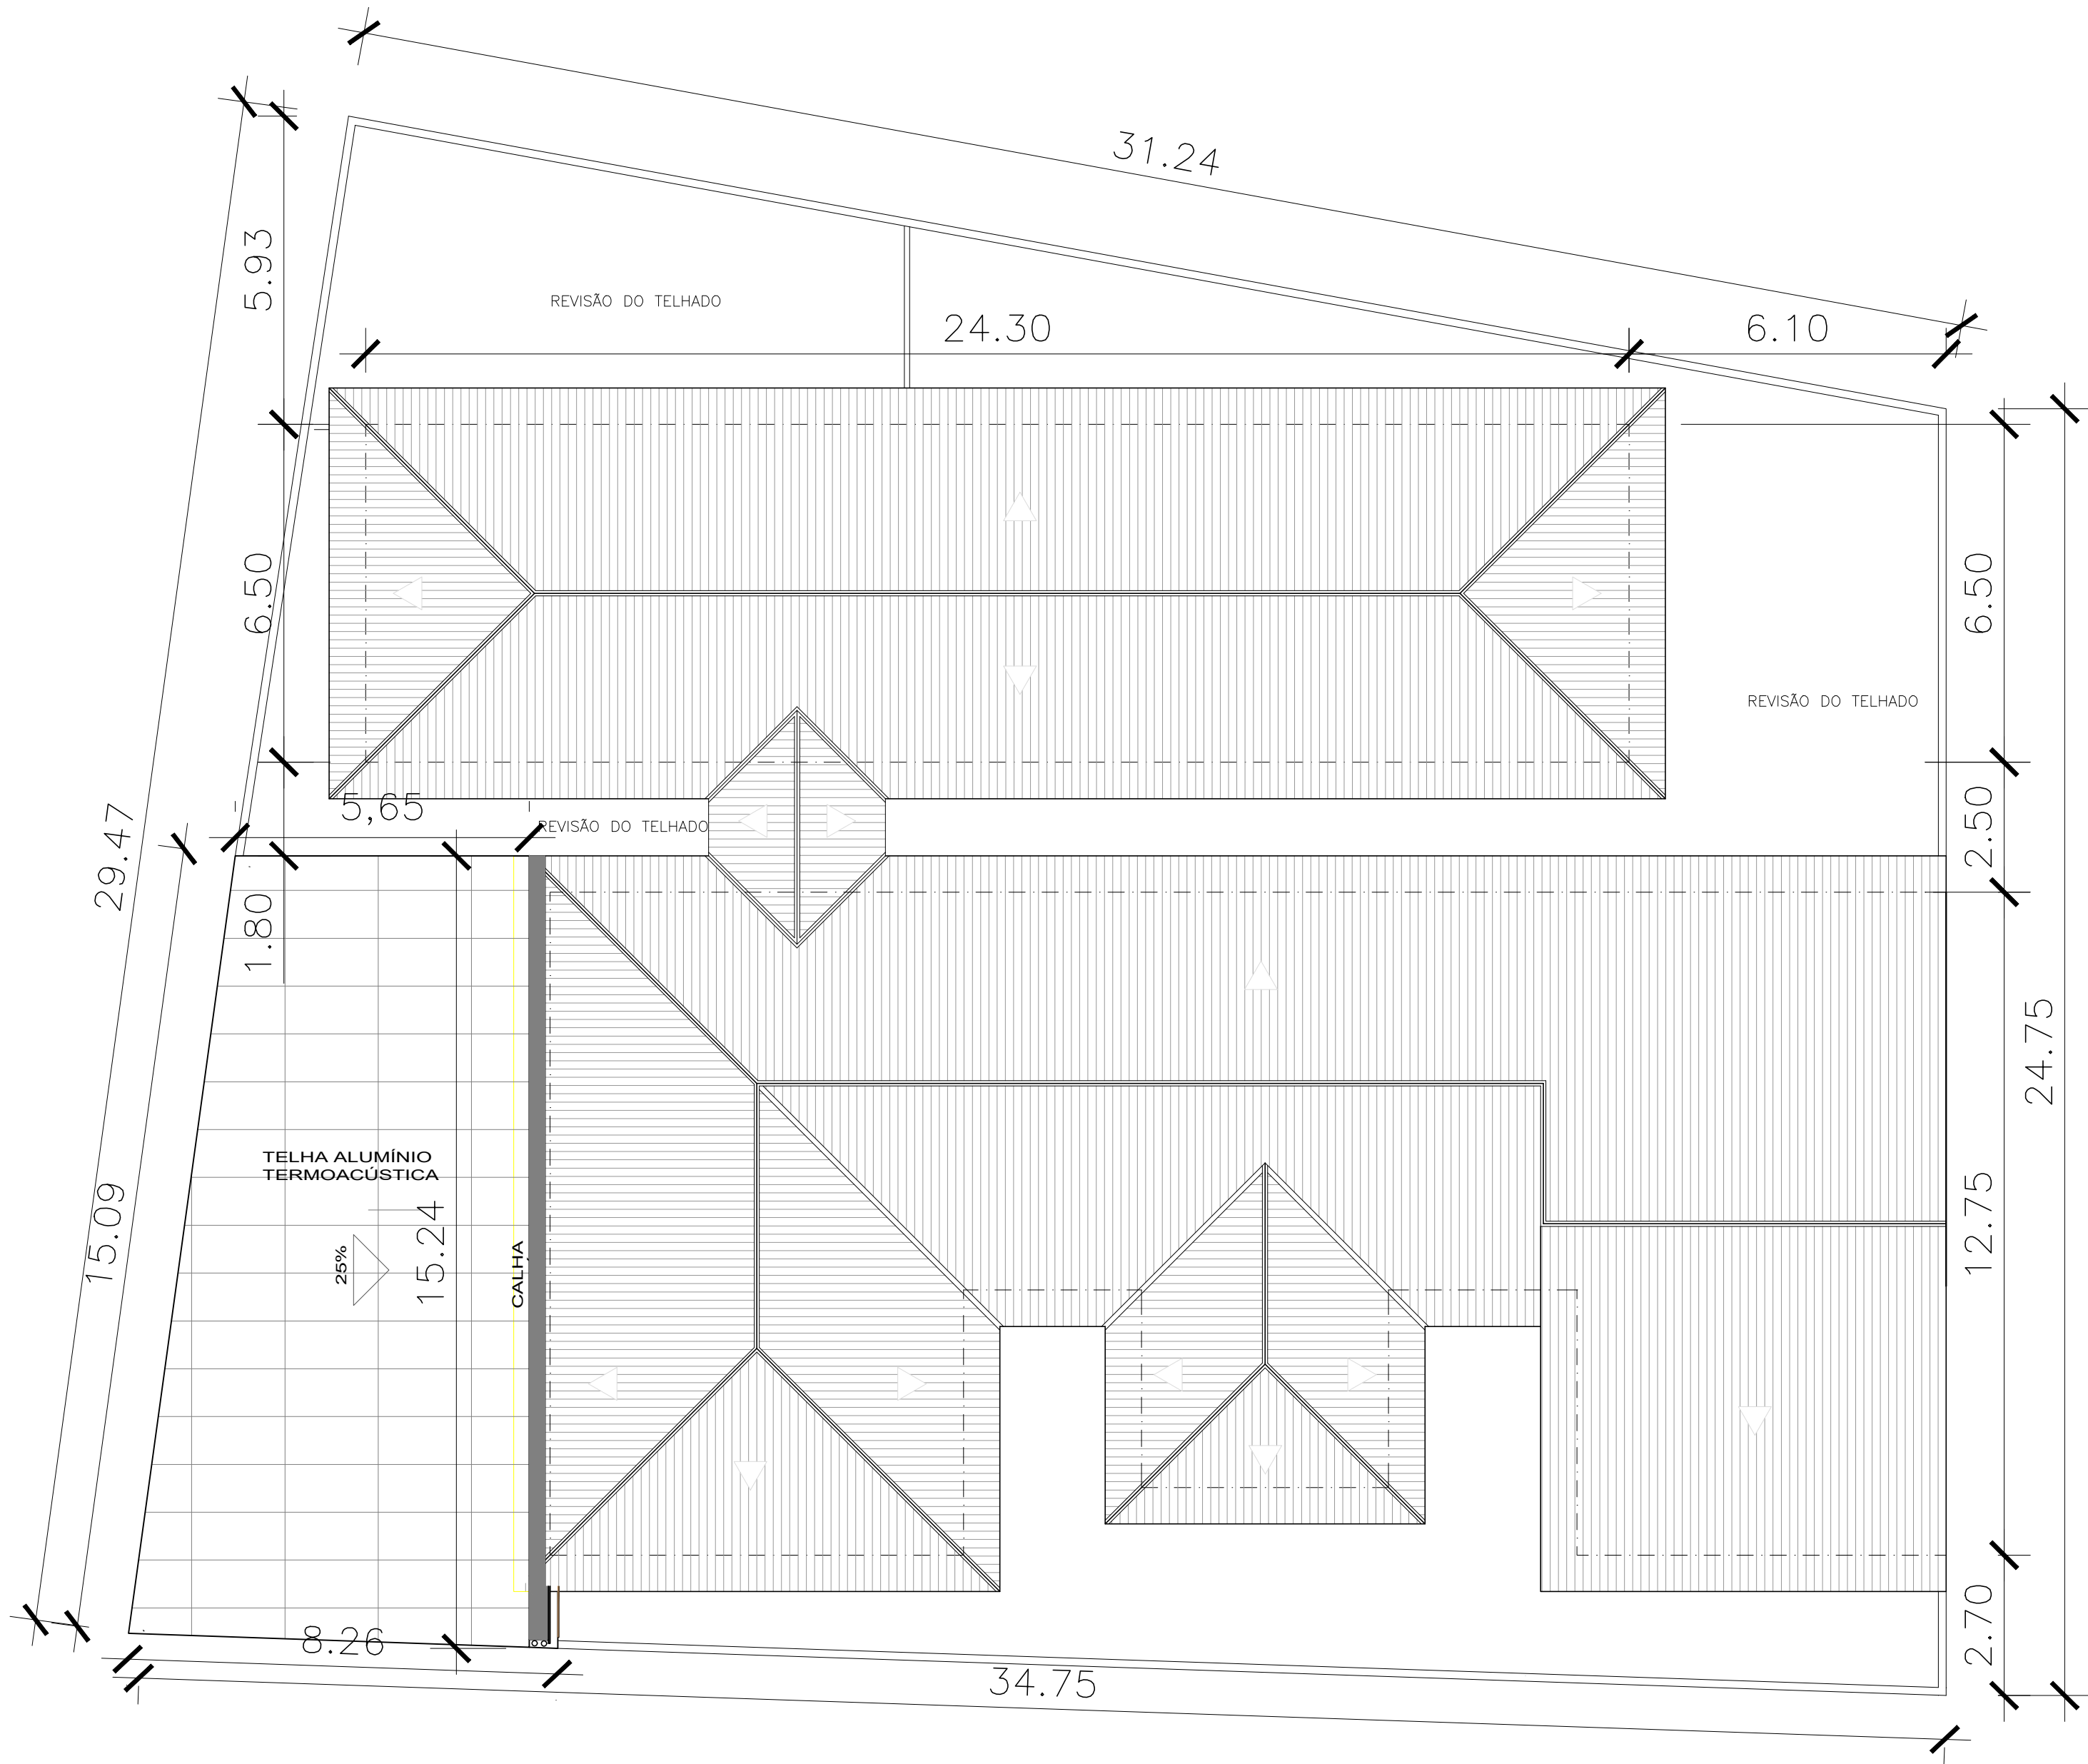
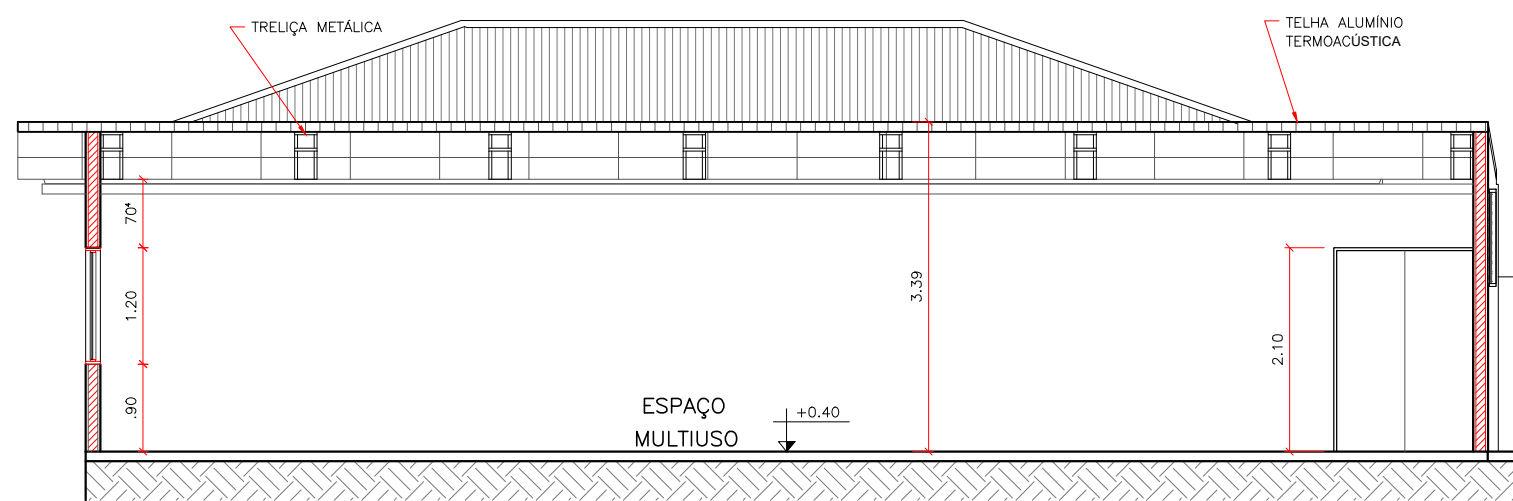
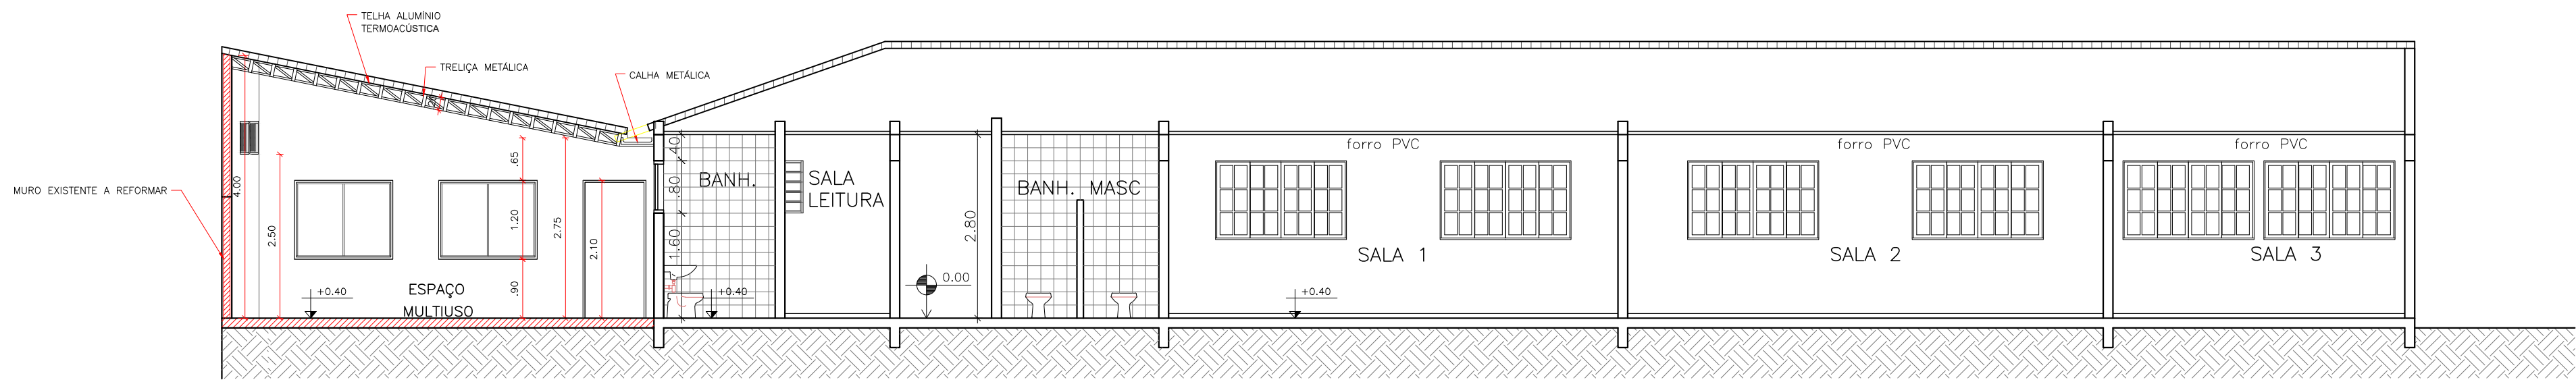


COLOR WIDTH PEN No.

1	0,500
2	0,250
3	0,400
4	0,250
5	0,250
6	0,250
7	0,250
8	0,250
9	0,250
10	0,250
11	0,100
12	0,100
13	0,100
14	0,100
15	0,100
16	0,100
17	0,100
18	0,100
19	0,100
20	0,100
21	0,100
22	0,100
23	0,100
24	0,100
25	0,100
26	0,100
27	0,100
28	0,100
29	0,100
30	0,100
31	0,100
32	0,100
33	0,100
34	0,100
35	0,100
36	0,100
37	0,100
38	0,100
39	0,100
40	0,100
41	0,100
42	0,100
43	0,100
44	0,100
45	0,100
46	0,100
47	0,100
48	0,100
49	0,100
50	0,100
51	0,100
52	0,100
53	0,100
54	0,100
55	0,100
56	0,100
57	0,100
58	0,100
59	0,100
60	0,100
61	0,100
62	0,100
63	0,100
64	0,100
65	0,100
66	0,100
67	0,100
68	0,100
69	0,100
70	0,100
71	0,100
72	0,100
73	0,100
74	0,100
75	0,100
76	0,100
77	0,100
78	0,100
79	0,100
80	0,100
81	0,100
82	0,100
83	0,100
84	0,100
85	0,100
86	0,100
87	0,100
88	0,100
89	0,100
90	0,100
91	0,100
92	0,100
93	0,100
94	0,100
95	0,100
96	0,100
97	0,100
98	0,100
99	0,100
100	0,100

TODAS AS DIMENSÕES EM METROS

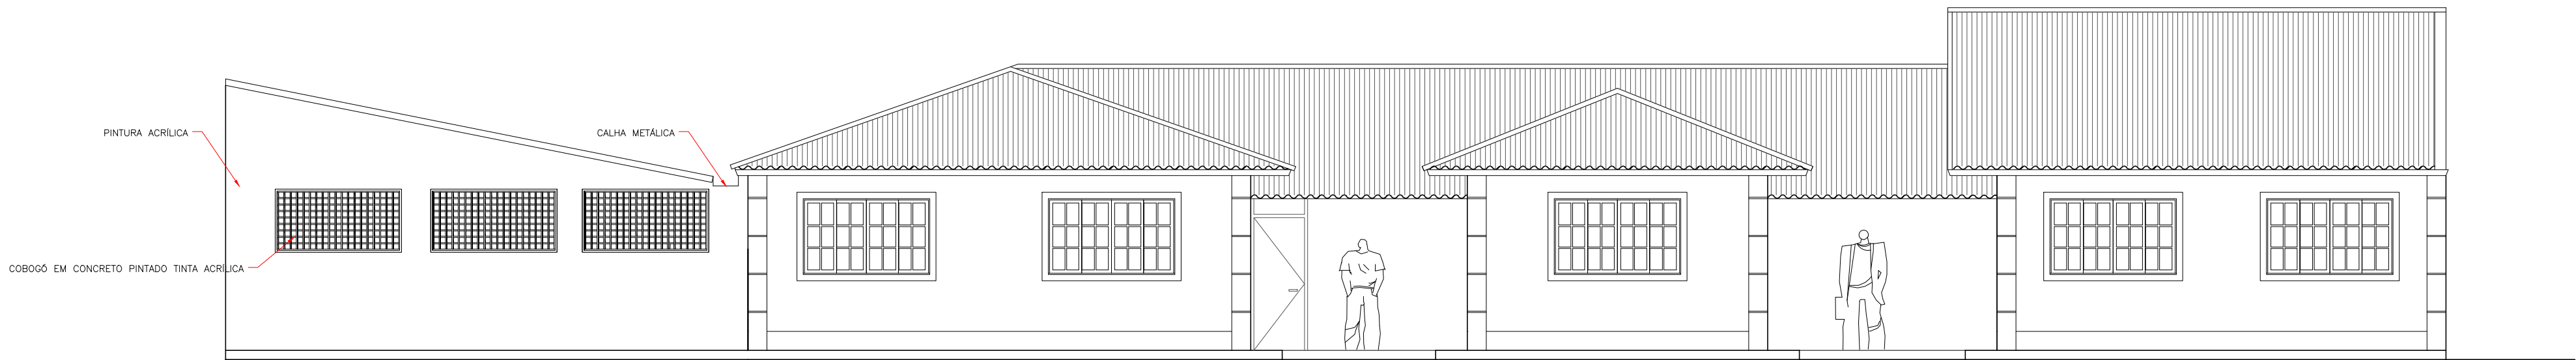

QUANT. DE ÁREAS

ÁREA DO TERRENO	888,00m²
ÁREA EXISTENTE	888,00m²
ÁREA DO ANEXO	108,00m²
ÁREA TOTAL COBERTURA	996,00m²
TAXA DE OCUPAÇÃO	4,00%

LEGENDA:

PROJETO

1. EXECUÇÃO DE PROJ. E REFORMA DO ANEXO

2. EXECUÇÃO DE PROJ. EM CONCRETO ARMADO

PAVIMENTO

1. PAVIMENTO ALUMÍNIO - COM A BOM VENTILADA

TELA

1. TELA ALUMÍNIO

ÁREA DE REFORMA DE TELHADO

QUANTITATIVO DE JANELAS				
COD	QT	COMPRIMENTO	ALTURA	DESCRIÇÃO
001	1	1,000	0,300	Janela de madeira
002	1	1,000	0,300	Janela de madeira
003	1	1,000	0,300	Janela de madeira

QUANTITATIVO DE PORTAS E GRADIS				
COD	QT	COMPRIMENTO	ALTURA	DESCRIÇÃO
001	1	1,000	2,100	Porta de ferro com batente em madeira de pau-brasil com sistema de fechamento
002	1	1,000	2,100	Porta de ferro com batente em madeira de pau-brasil com sistema de fechamento



PREFEITURA SAQUAREMA
TRABALHO E RESPEITO

SECRETÁRIO DE OBRAS E URBANISMO

SECRETARIA DE OBRAS E URBANISMO

TÍTULO: AMPLIAÇÃO E REFORMA DA E. M. JOÃO LAUREANO DA SILVA
COBERTURA - CORTES - FACHADAS

LOCAL: ESTRADA DO RONCADOR - SAMPAIO CORREA - SAQUAREMA - RJ

ARG. ELETRÔNICO
DE-004.18-ARQ-401=0.DWG

PROJETO: N°

DE-024.18-ARQ-401

ESCALA: DATA: PRANCHA: 02/02

INDICADA: OUT/2018

RESPONSÁVEL - CAU/CREA

ISO A1 841 x 594 mm