



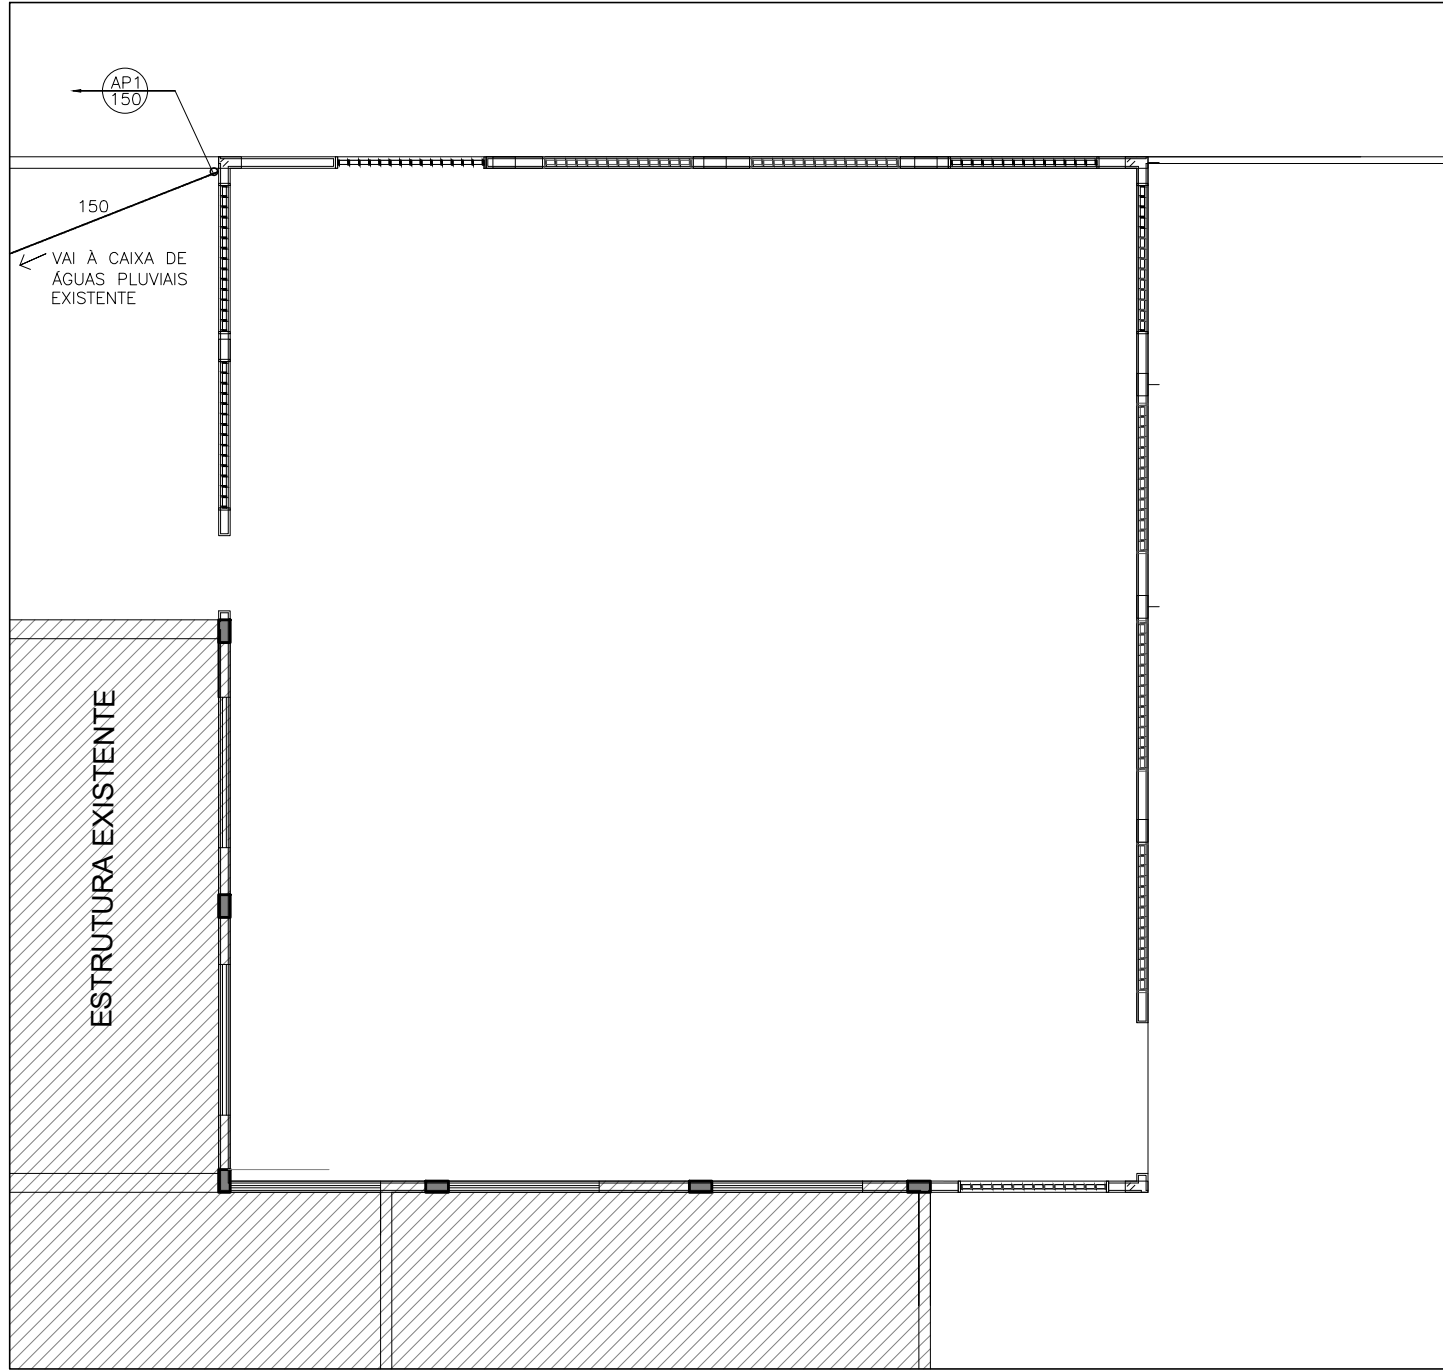

1 **TÉRREO**
ESCALA 1:100

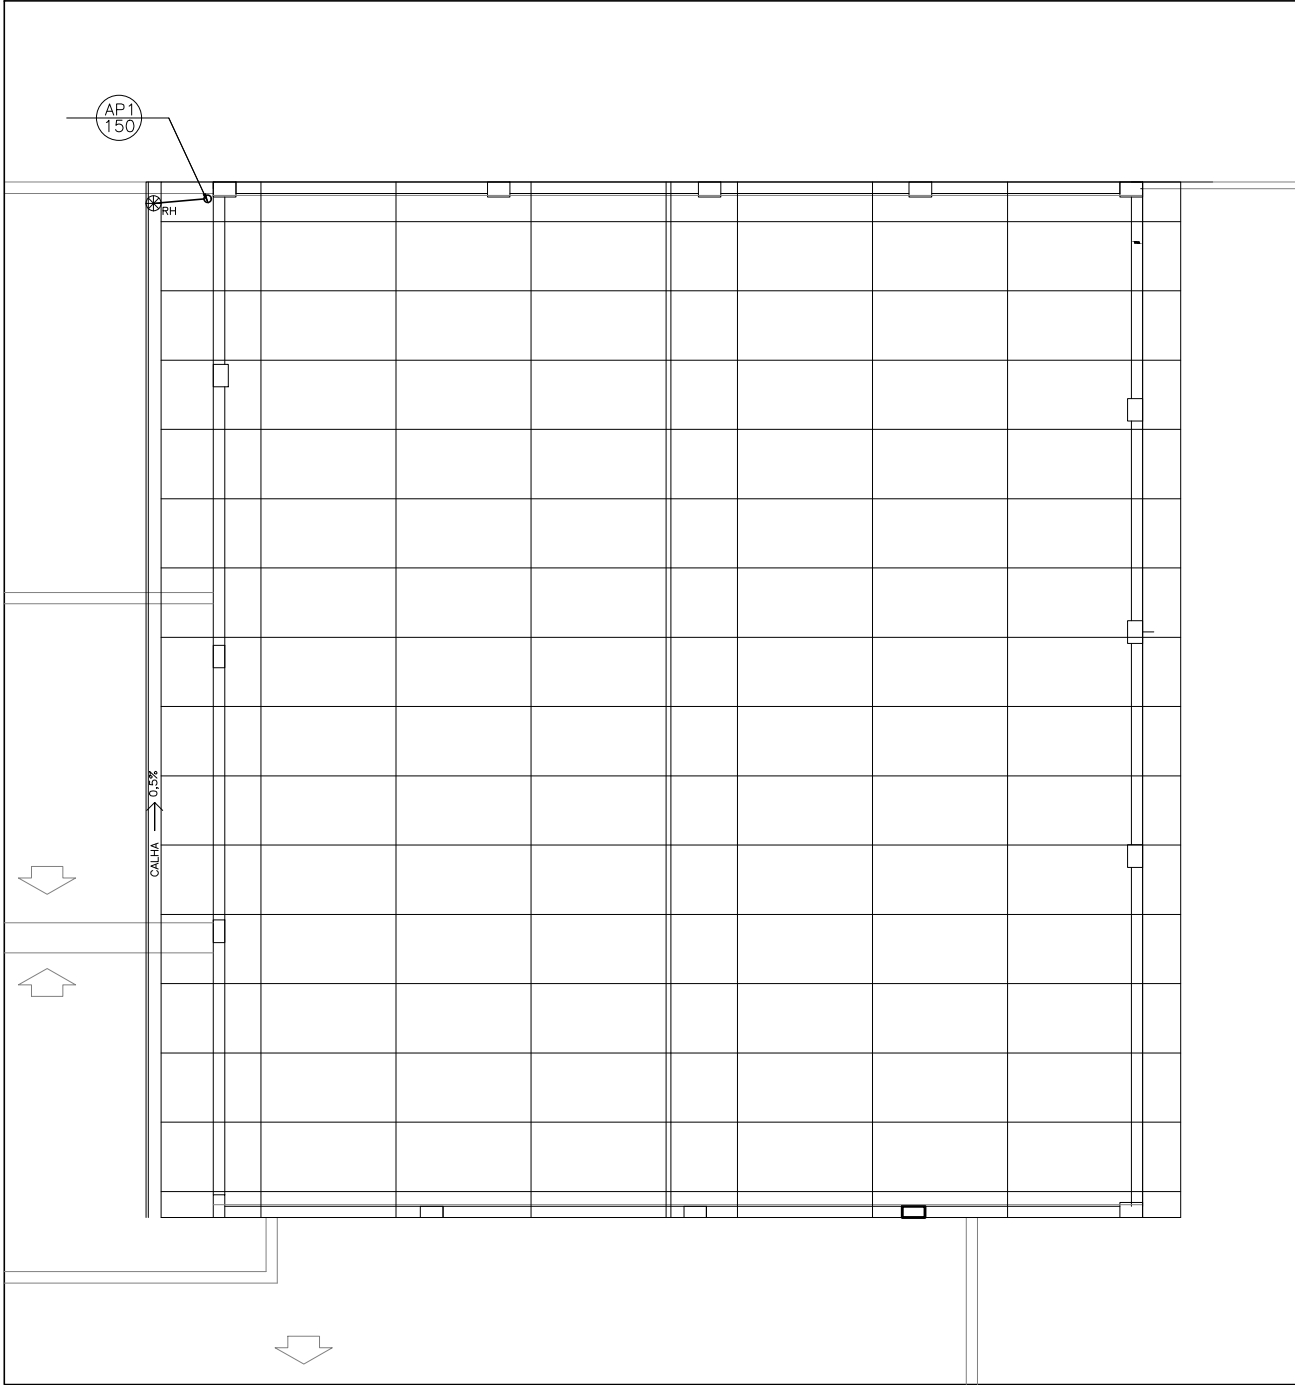

2 **COBERTURA**
ESCALA 1:100

LEGENDA ESGOTO	
 COLUNA DE ESGOTO SANITÁRIO DIÂMETRO INDICADO	 TUBO QUE SOBE
 COLUNA DE VENTILAÇÃO DIÂMETRO INDICADO	 TUBO QUE DESCE
 COLUNA DE ÁGUA PLUVIAL DIÂMETRO INDICADO	 ESGOTO PRIMÁRIO
 RALO SECO QUADRADO - R	 ESGOTO SECUNDÁRIO
 RALO SIFONADO - RS	 VENTILAÇÃO
 VÁLVULA DE RETENÇÃO - VR	 ÁGUA PLUVIAL
 FOSSA - F	 CAIXA DE INSPEÇÃO - CI
 CAIXA DE PASSAGEM - CP	 CAIXA SIFONADA - CS
 POÇO DE VISITA - PV	 CAIXA RETENTORA DE GORDURA (simples) - CGS
	 CAIXA RETENTORA DE GORDURA (duplo) - CGD
	 RALO COM TAMPA CEGA - RSTG

0	EMISSÃO INICIAL		15/02/2019	AJA	AMS	DGVV
REV.	DESCRIÇÃO		DATA	EXEC.	VERIF.	APROV.
<div></div> <div><div>PREFEITURA SAQUAREMA</div><div>TRABALHO E RESPEITO</div></div>			APROVADO <div>SECRETÁRIO DE OBRAS E URBANISMO</div>			
SECRETARIA DE OBRAS E URBANISMO						
TÍTULO		AMPLIAÇÃO E.M. ANIZIA ROSA DE O. COUTINHO PLANTA DE ÁGUAS PLUVIAIS				
LOCAL		RUA DO GIBÃO, N° 77, RETIRO - SAQUAREMA-RJ			ARQ. ELETRÔNICO DE-004.19-ESG-201=0.DWG	
PROJETO			N° DE-004.19-ESG-201			
RESPONSÁVEL - CAU/CREA			ESCALA INDICADA	DATA 02/2019	PRANCHA 001	