

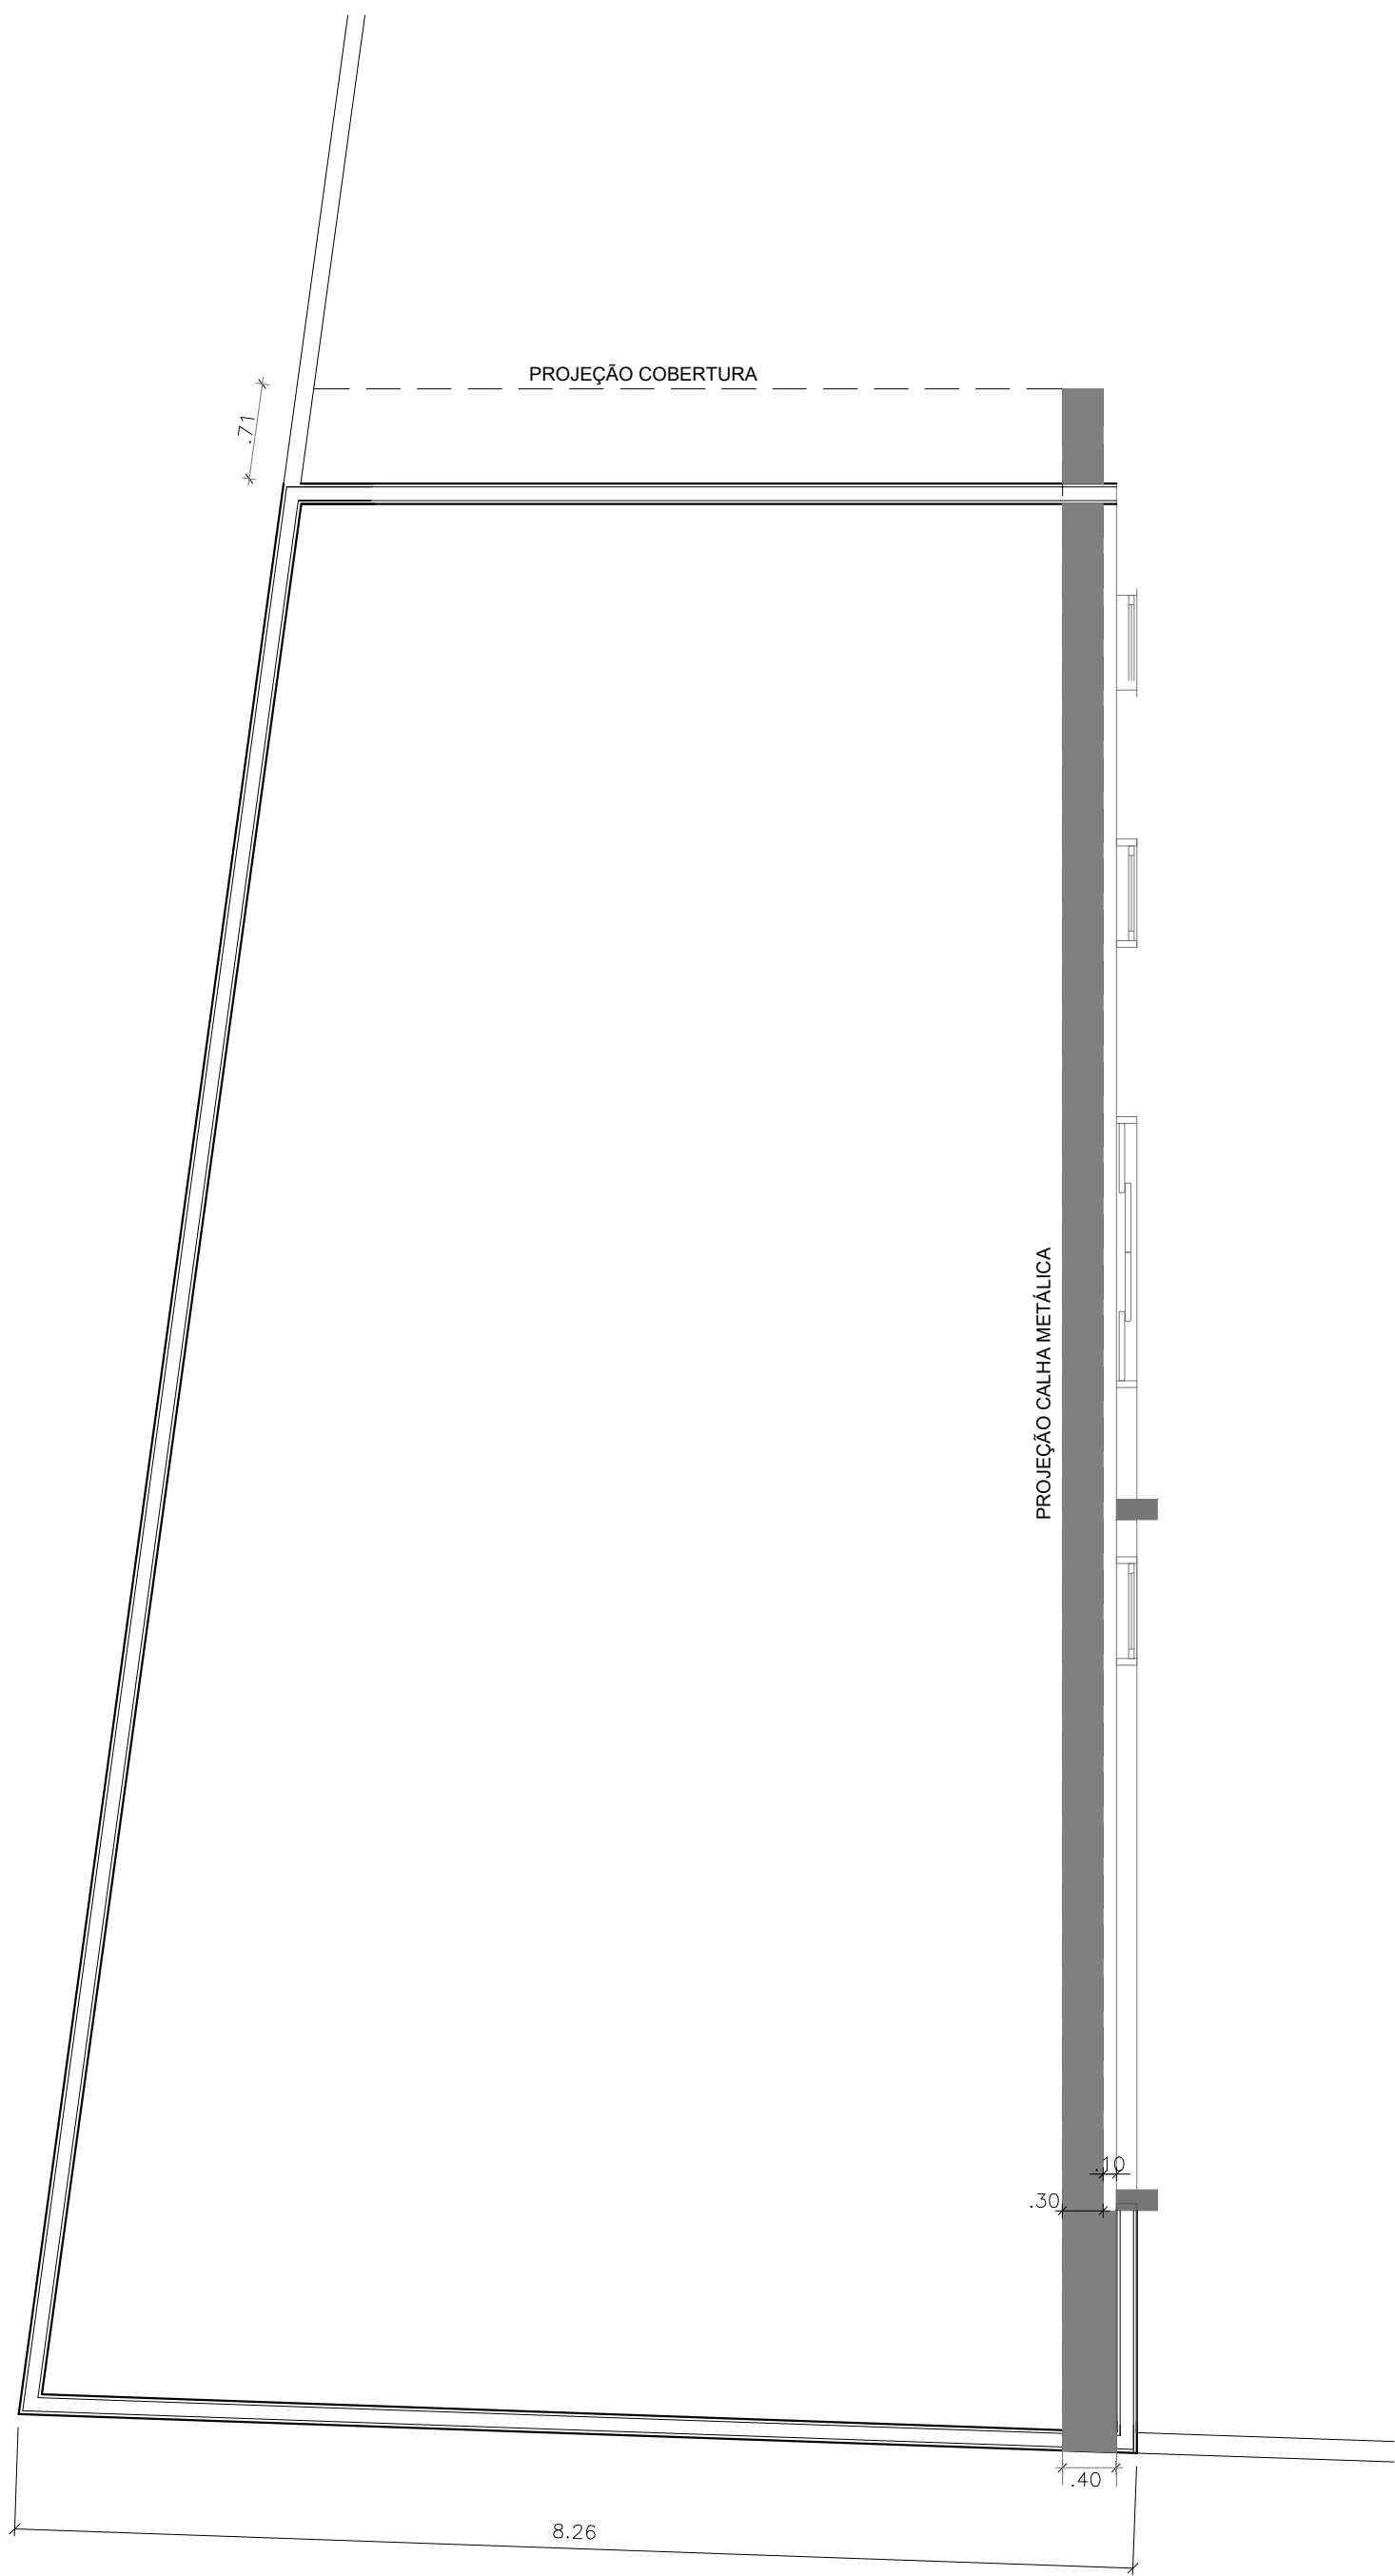
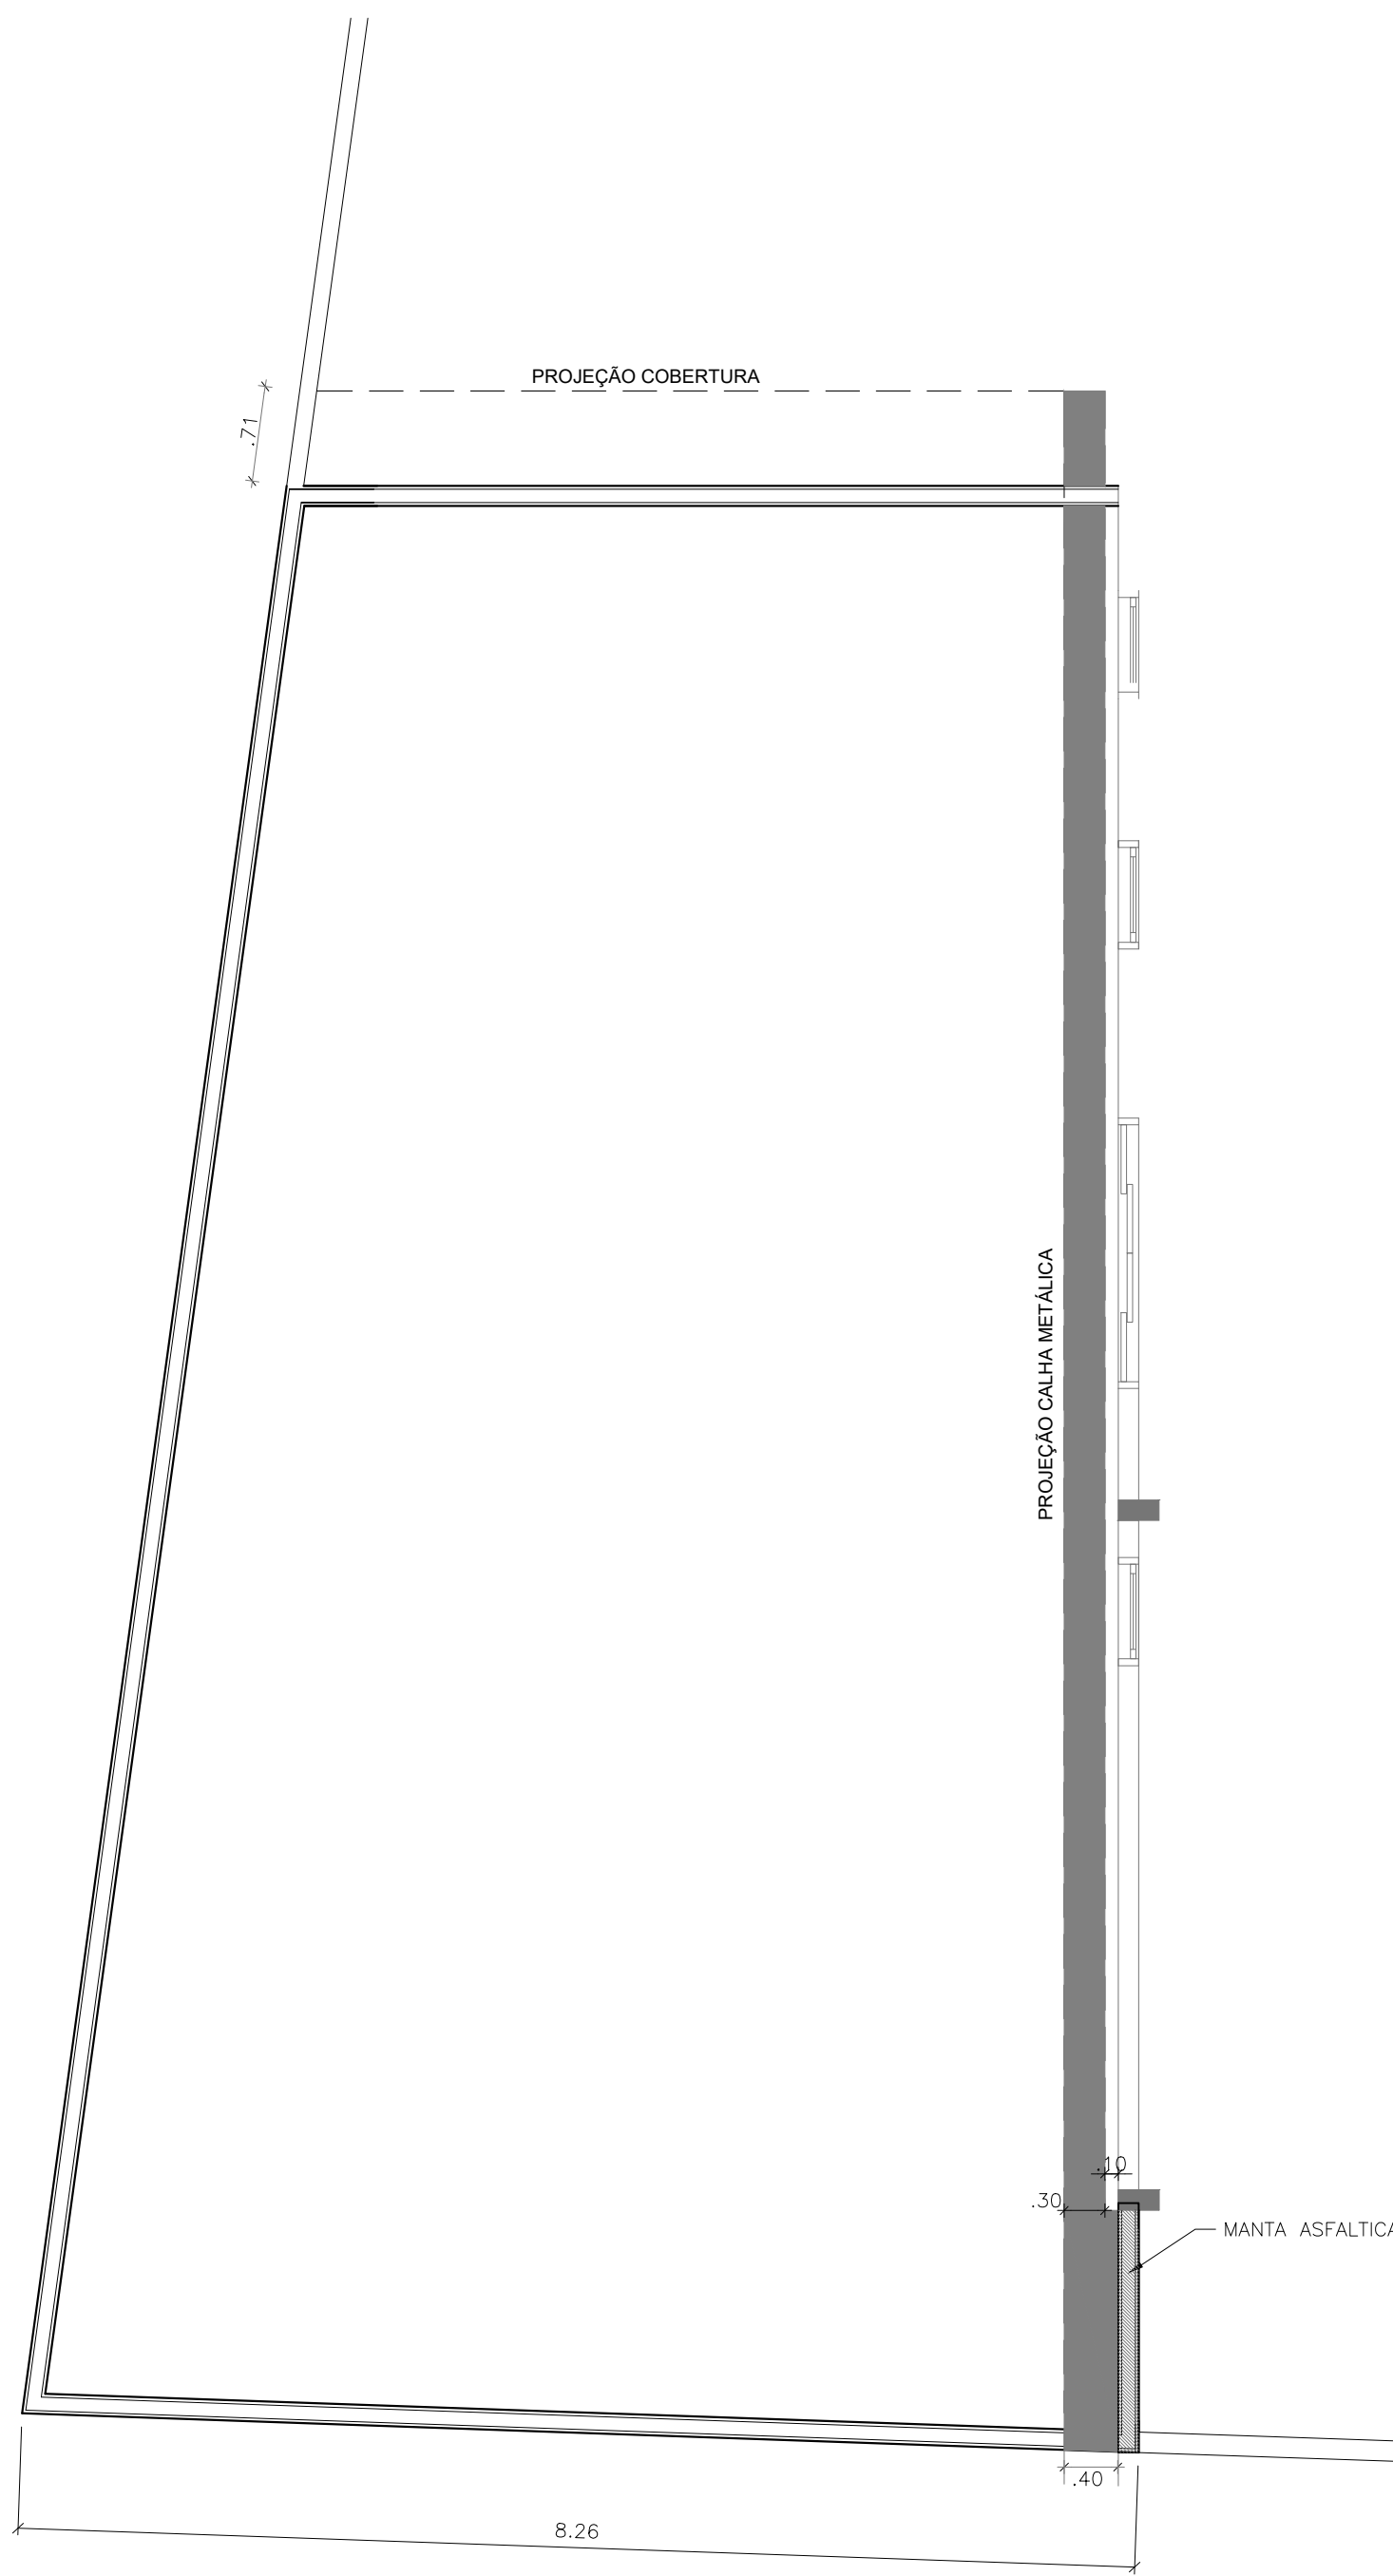


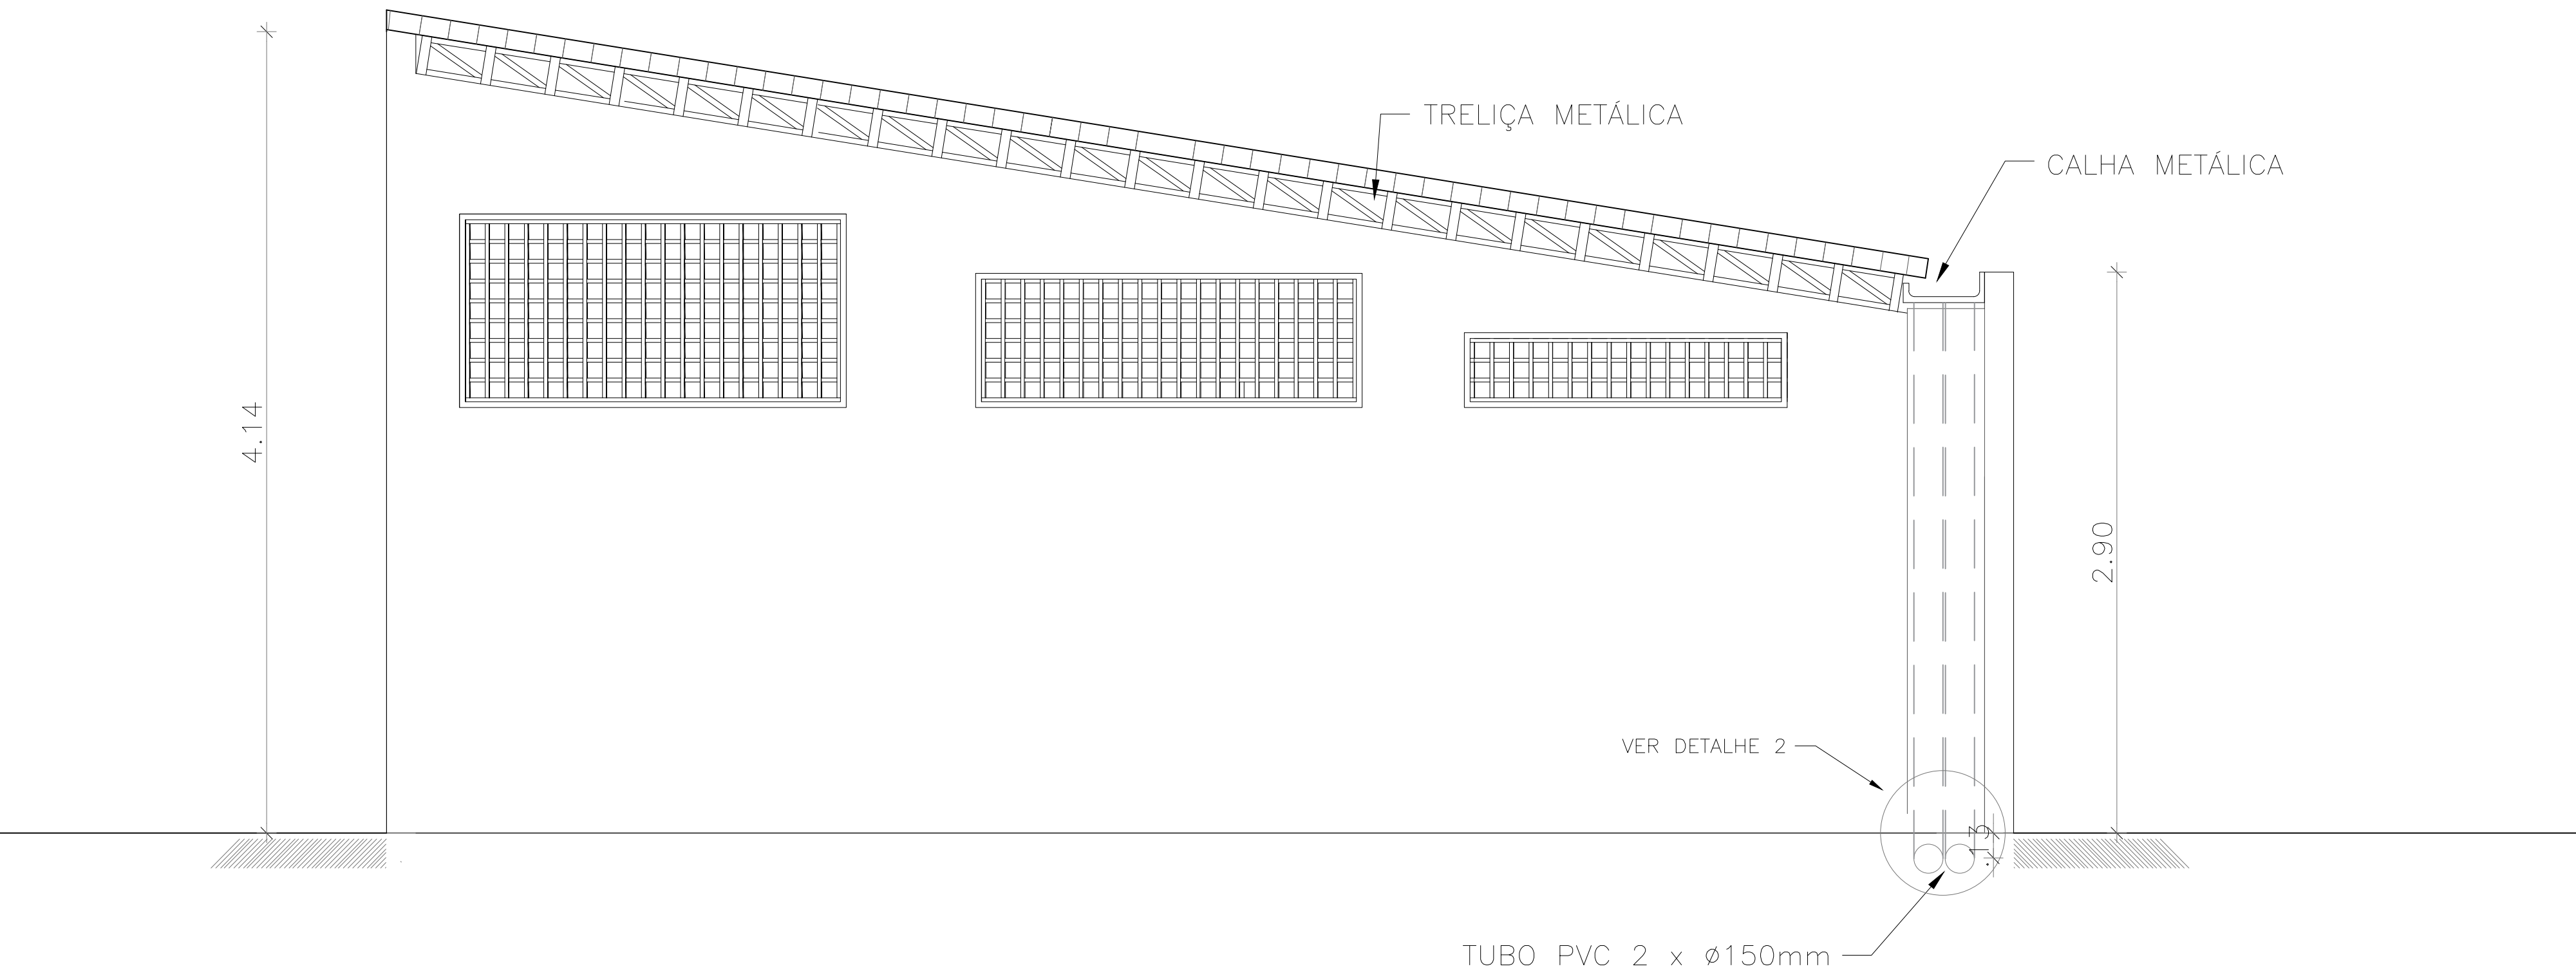

DETALHE 1

DETALHE 2

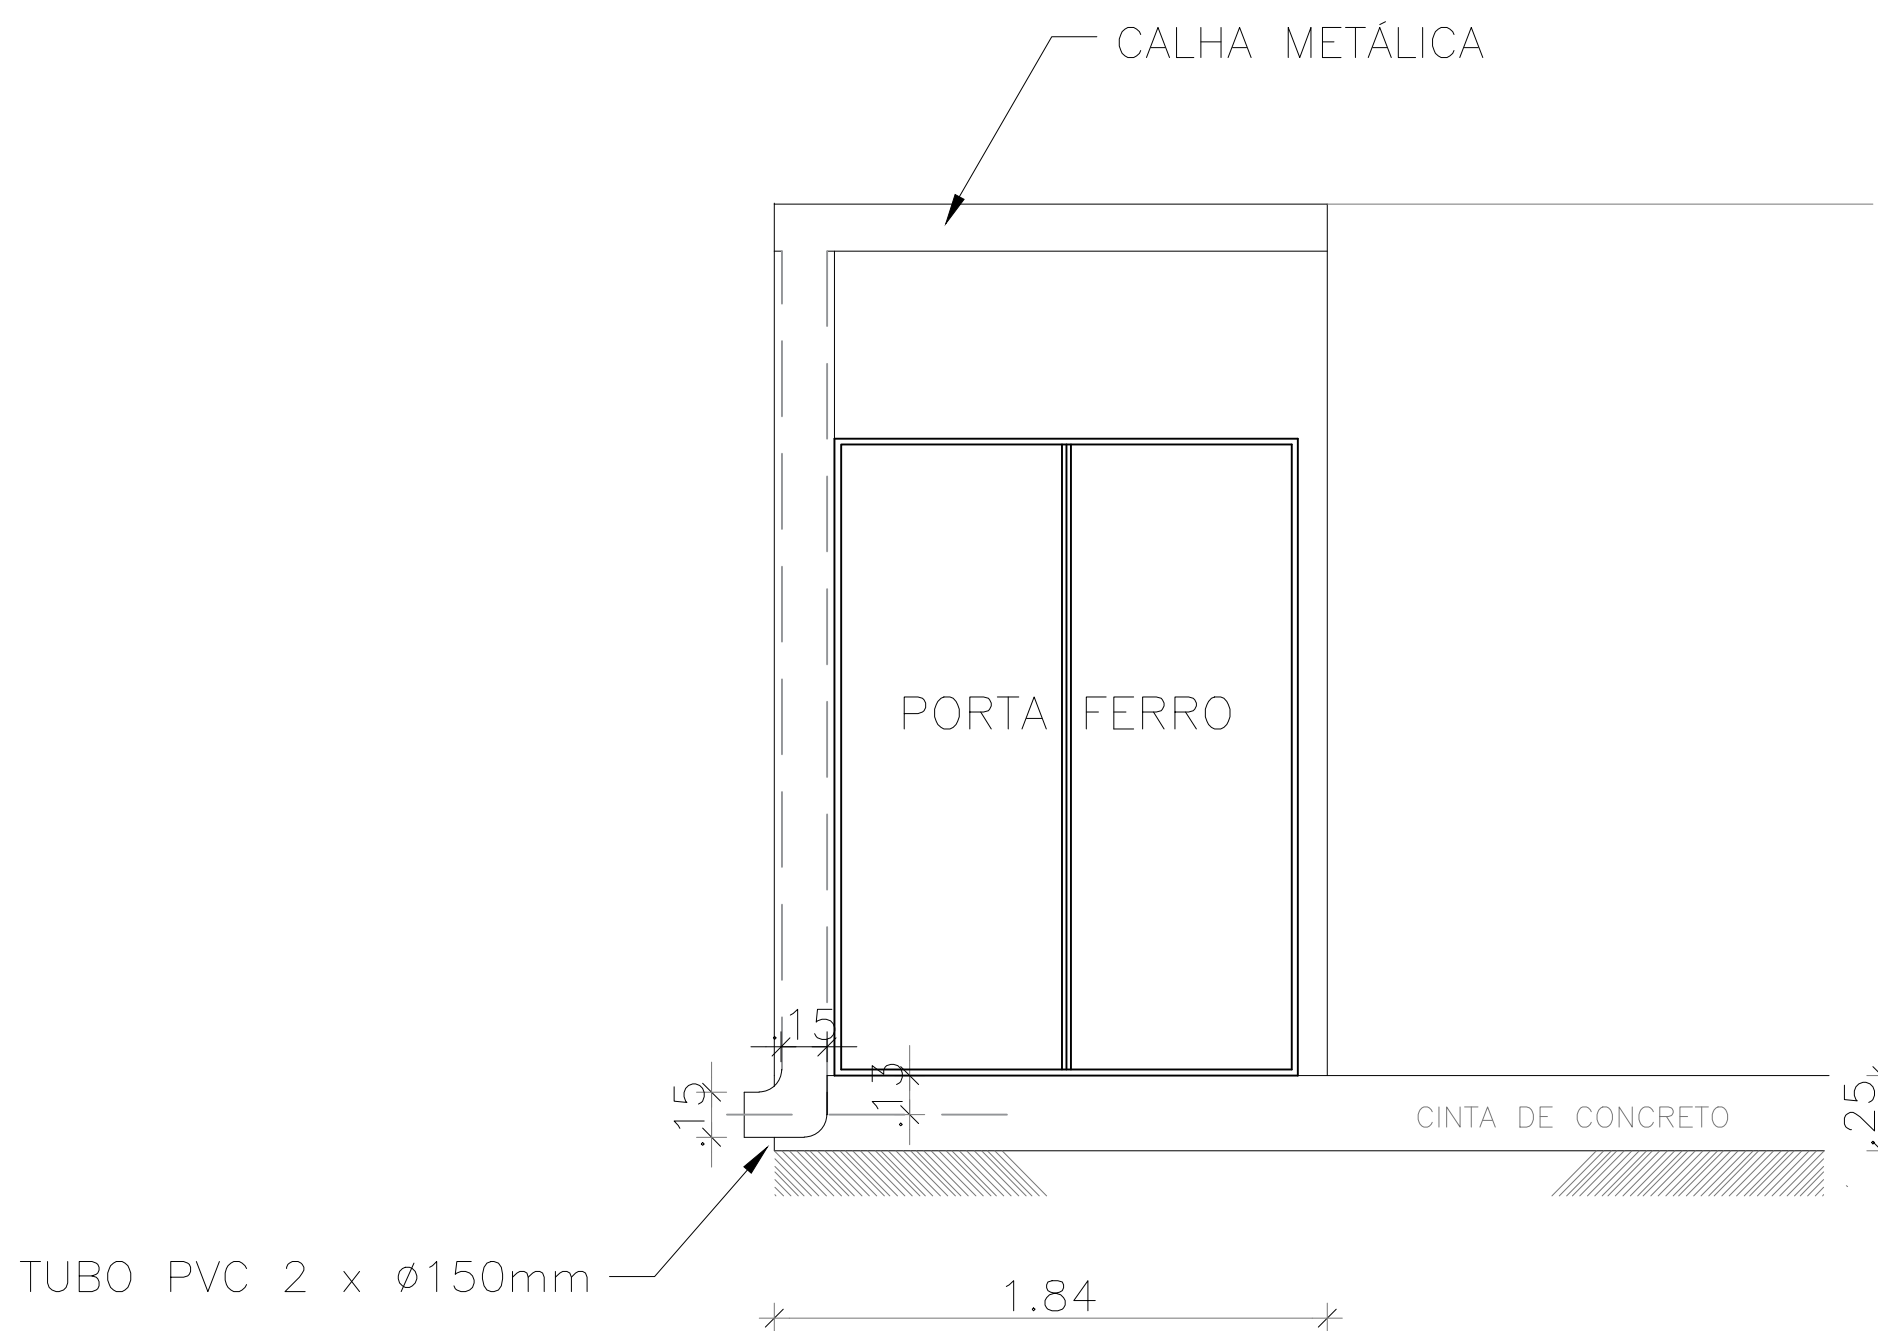

COLOR	WORTH	PEN	No.
1	0.000		1
2	0.000		2
3	0.000		3
4	0.000		4
5	0.000		5
6	0.000		6
7	0.000		7
8	0.000		8
9	0.000		9
10	0.000		10
11	0.000		11
12	0.000		12
13	0.000		13
14	0.000		14
15	0.000		15
16	0.000		16
17	0.000		17
18	0.000		18
19	0.000		19
20	0.000		20
21	0.000		21
22	0.000		22
23	0.000		23
24	0.000		24
25	0.000		25
26	0.000		26
27	0.000		27
28	0.000		28
29	0.000		29
30	0.000		30
31	0.000		31
32	0.000		32
33	0.000		33
34	0.000		34
35	0.000		35
36	0.000		36
37	0.000		37
38	0.000		38
39	0.000		39
40	0.000		40
41	0.000		41
42	0.000		42
43	0.000		43
44	0.000		44
45	0.000		45
46	0.000		46
47	0.000		47
48	0.000		48
49	0.000		49
50	0.000		50
51	0.000		51
52	0.000		52
53	0.000		53
54	0.000		54
55	0.000		55
56	0.000		56
57	0.000		57
58	0.000		58
59	0.000		59
60	0.000		60
61	0.000		61
62	0.000		62
63	0.000		63
64	0.000		64
65	0.000		65
66	0.000		66
67	0.000		67
68	0.000		68
69	0.000		69
70	0.000		70
71	0.000		71
72	0.000		72
73	0.000		73
74	0.000		74
75	0.000		75
76	0.000		76
77	0.000		77
78	0.000		78
79	0.000		79
80	0.000		80
81	0.000		81
82	0.000		82
83	0.000		83
84	0.000		84
85	0.000		85
86	0.000		86
87	0.000		87
88	0.000		88
89	0.000		89
90	0.000		90
91	0.000		91
92	0.000		92
93	0.000		93
94	0.000		94
95	0.000		95
96	0.000		96
97	0.000		97
98	0.000		98
99	0.000		99
100	0.000		100

0	EMISSION INICIAL	23/10/2018	A.M.	A.M.	D.G.V.
REV.	DESCRIÇÃO	DATA	EXEC.	VERIF.	APROV.
<div><div><div><div>PREFEITURA</div><div>SAQUAREMA</div><div>TRABALHO E RESPEITO</div></div></div><div>SECRETÁRIO DE OBRAS E URBANISMO</div></div>					
SECRETARIA DE OBRAS E URBANISMO					
TÍTULO AMPLIAÇÃO E REFORMA DA E. M. JOÃO LAUREANO DA SILVA					
ÁGUAS PLUVIAIS					
LOCAL ESTRADA DO RONCADOR - SAMPAIO CORREA - SAQUAREMA - RJ				ARG. ELETRÔNICO	
PROJETO				Nº DE-004.19-ESG-401=0.DWG	
RESPONSÁVEL - CAU/CREA			ESCALA	DATA	PRANCHA
			INDICADA	OUT/2018	01