



VIGAS VERTICAL

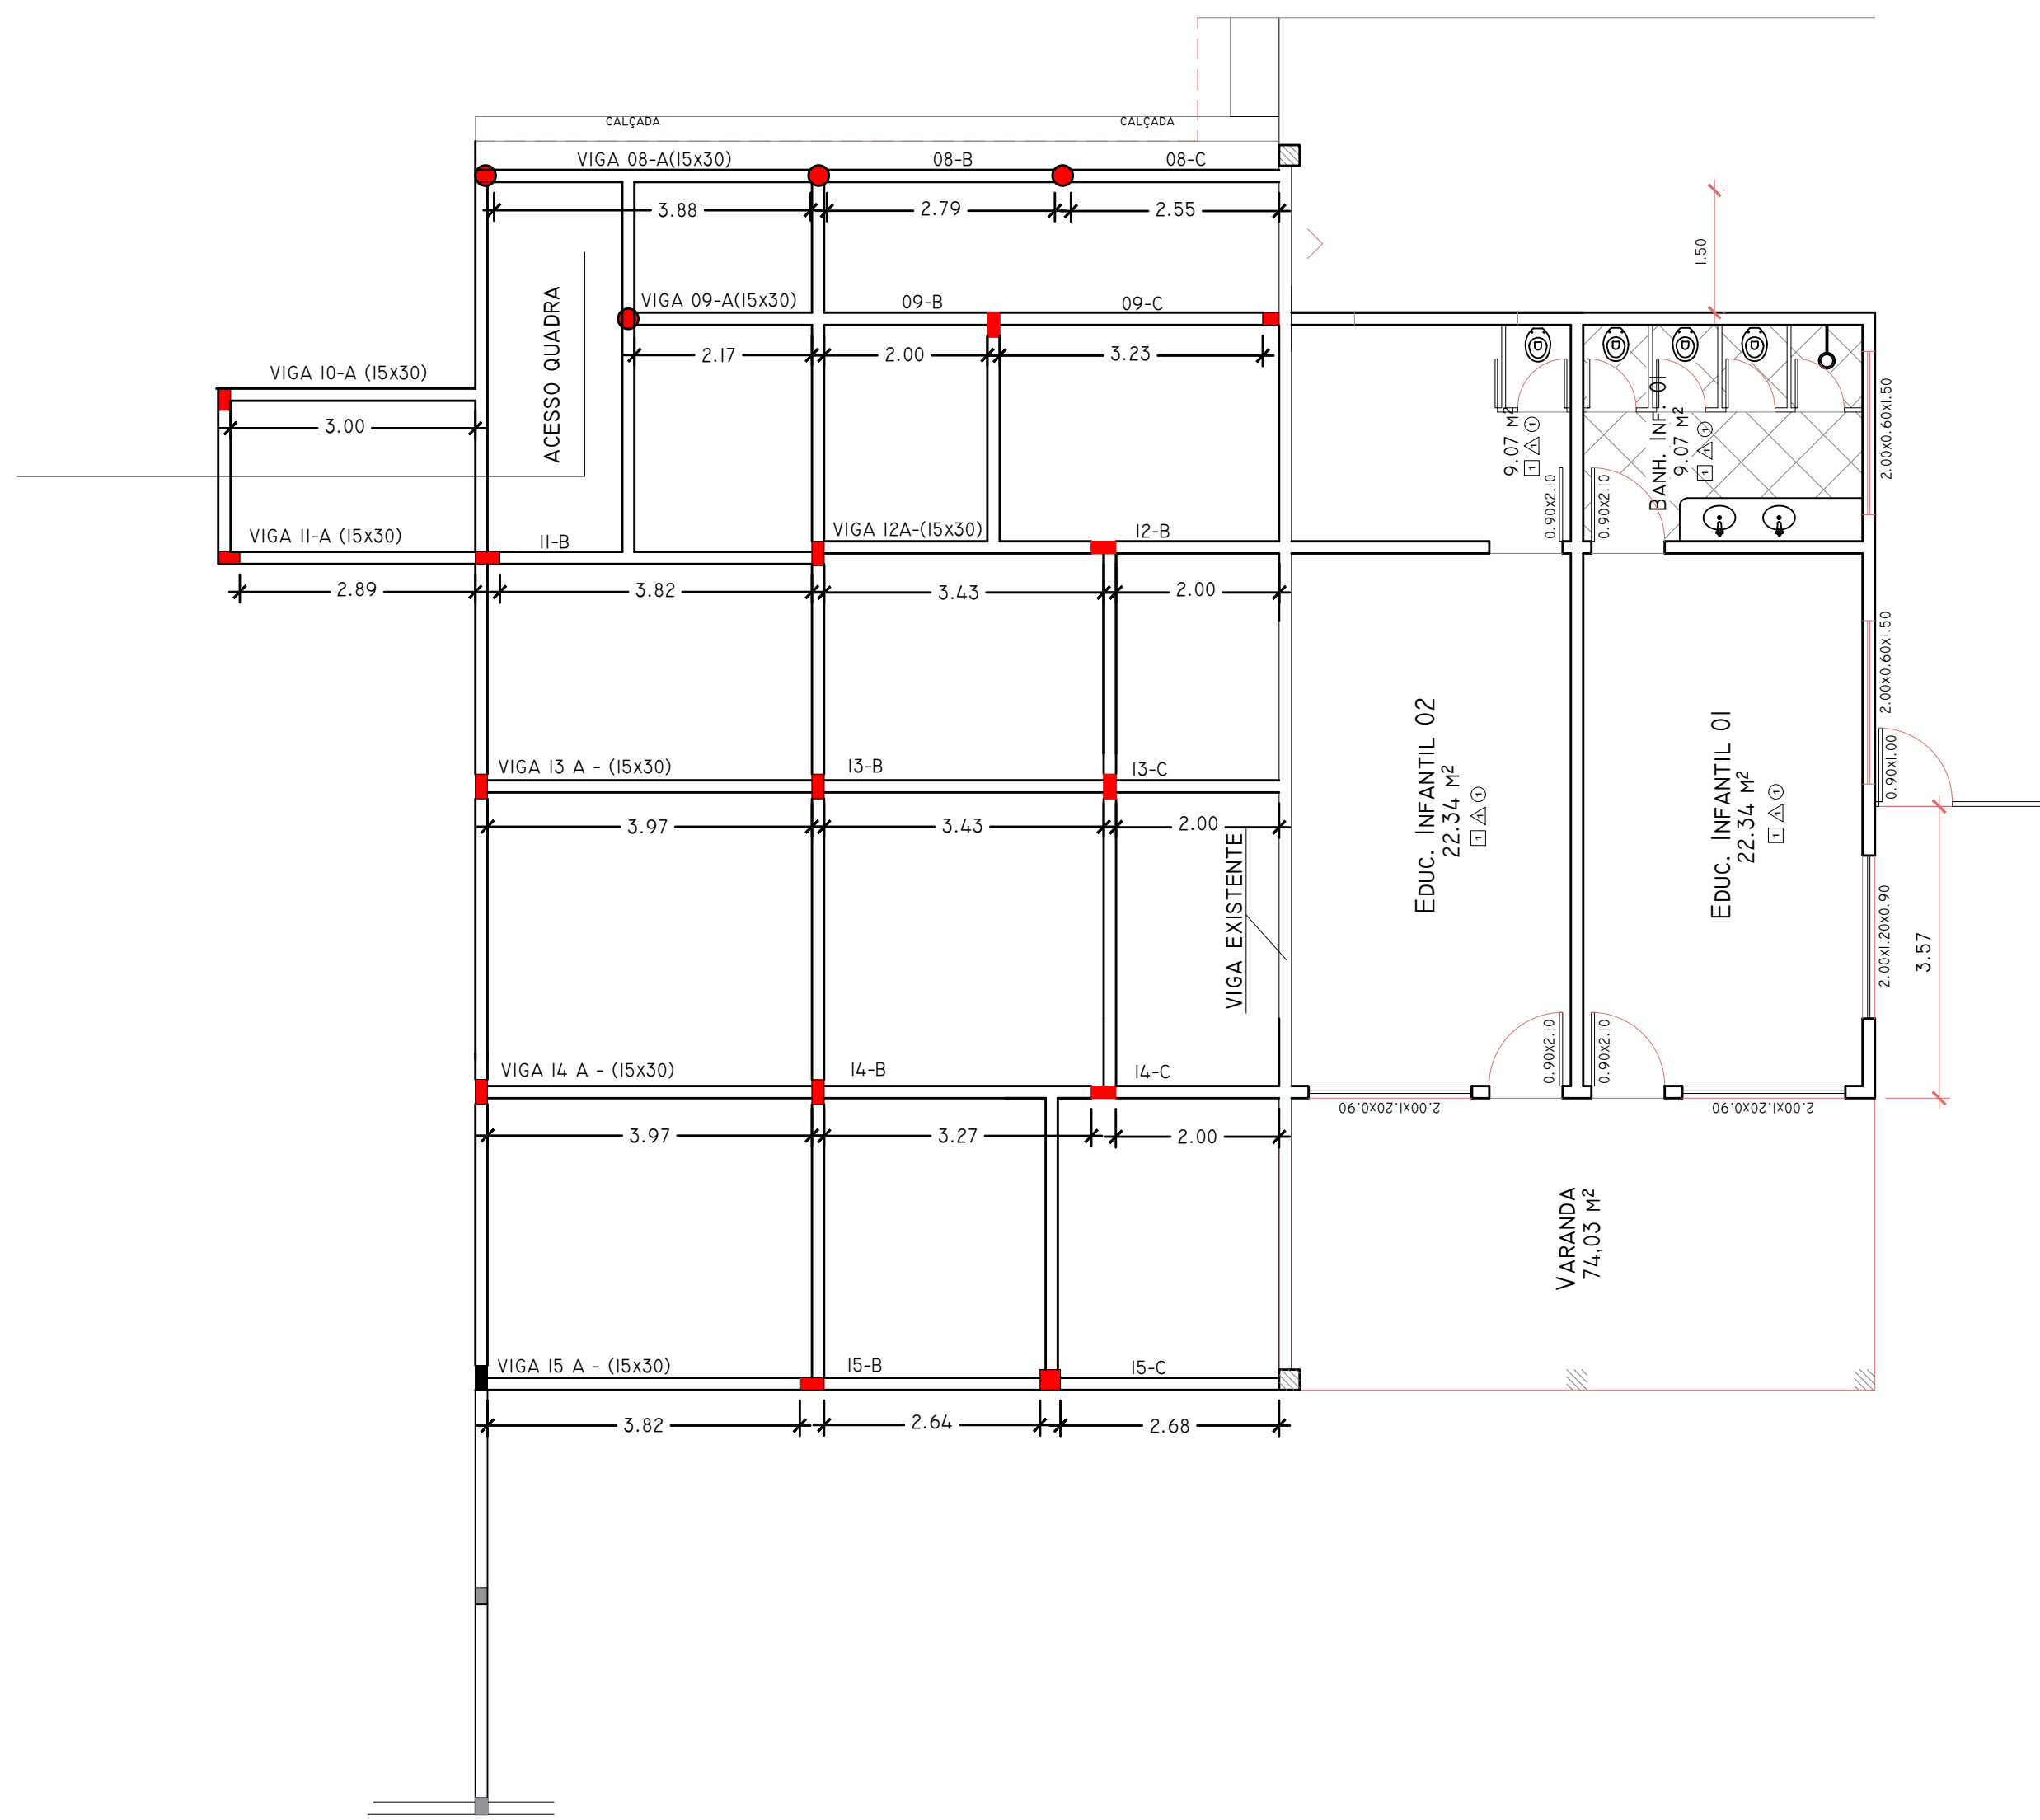


LAJE



LAJE

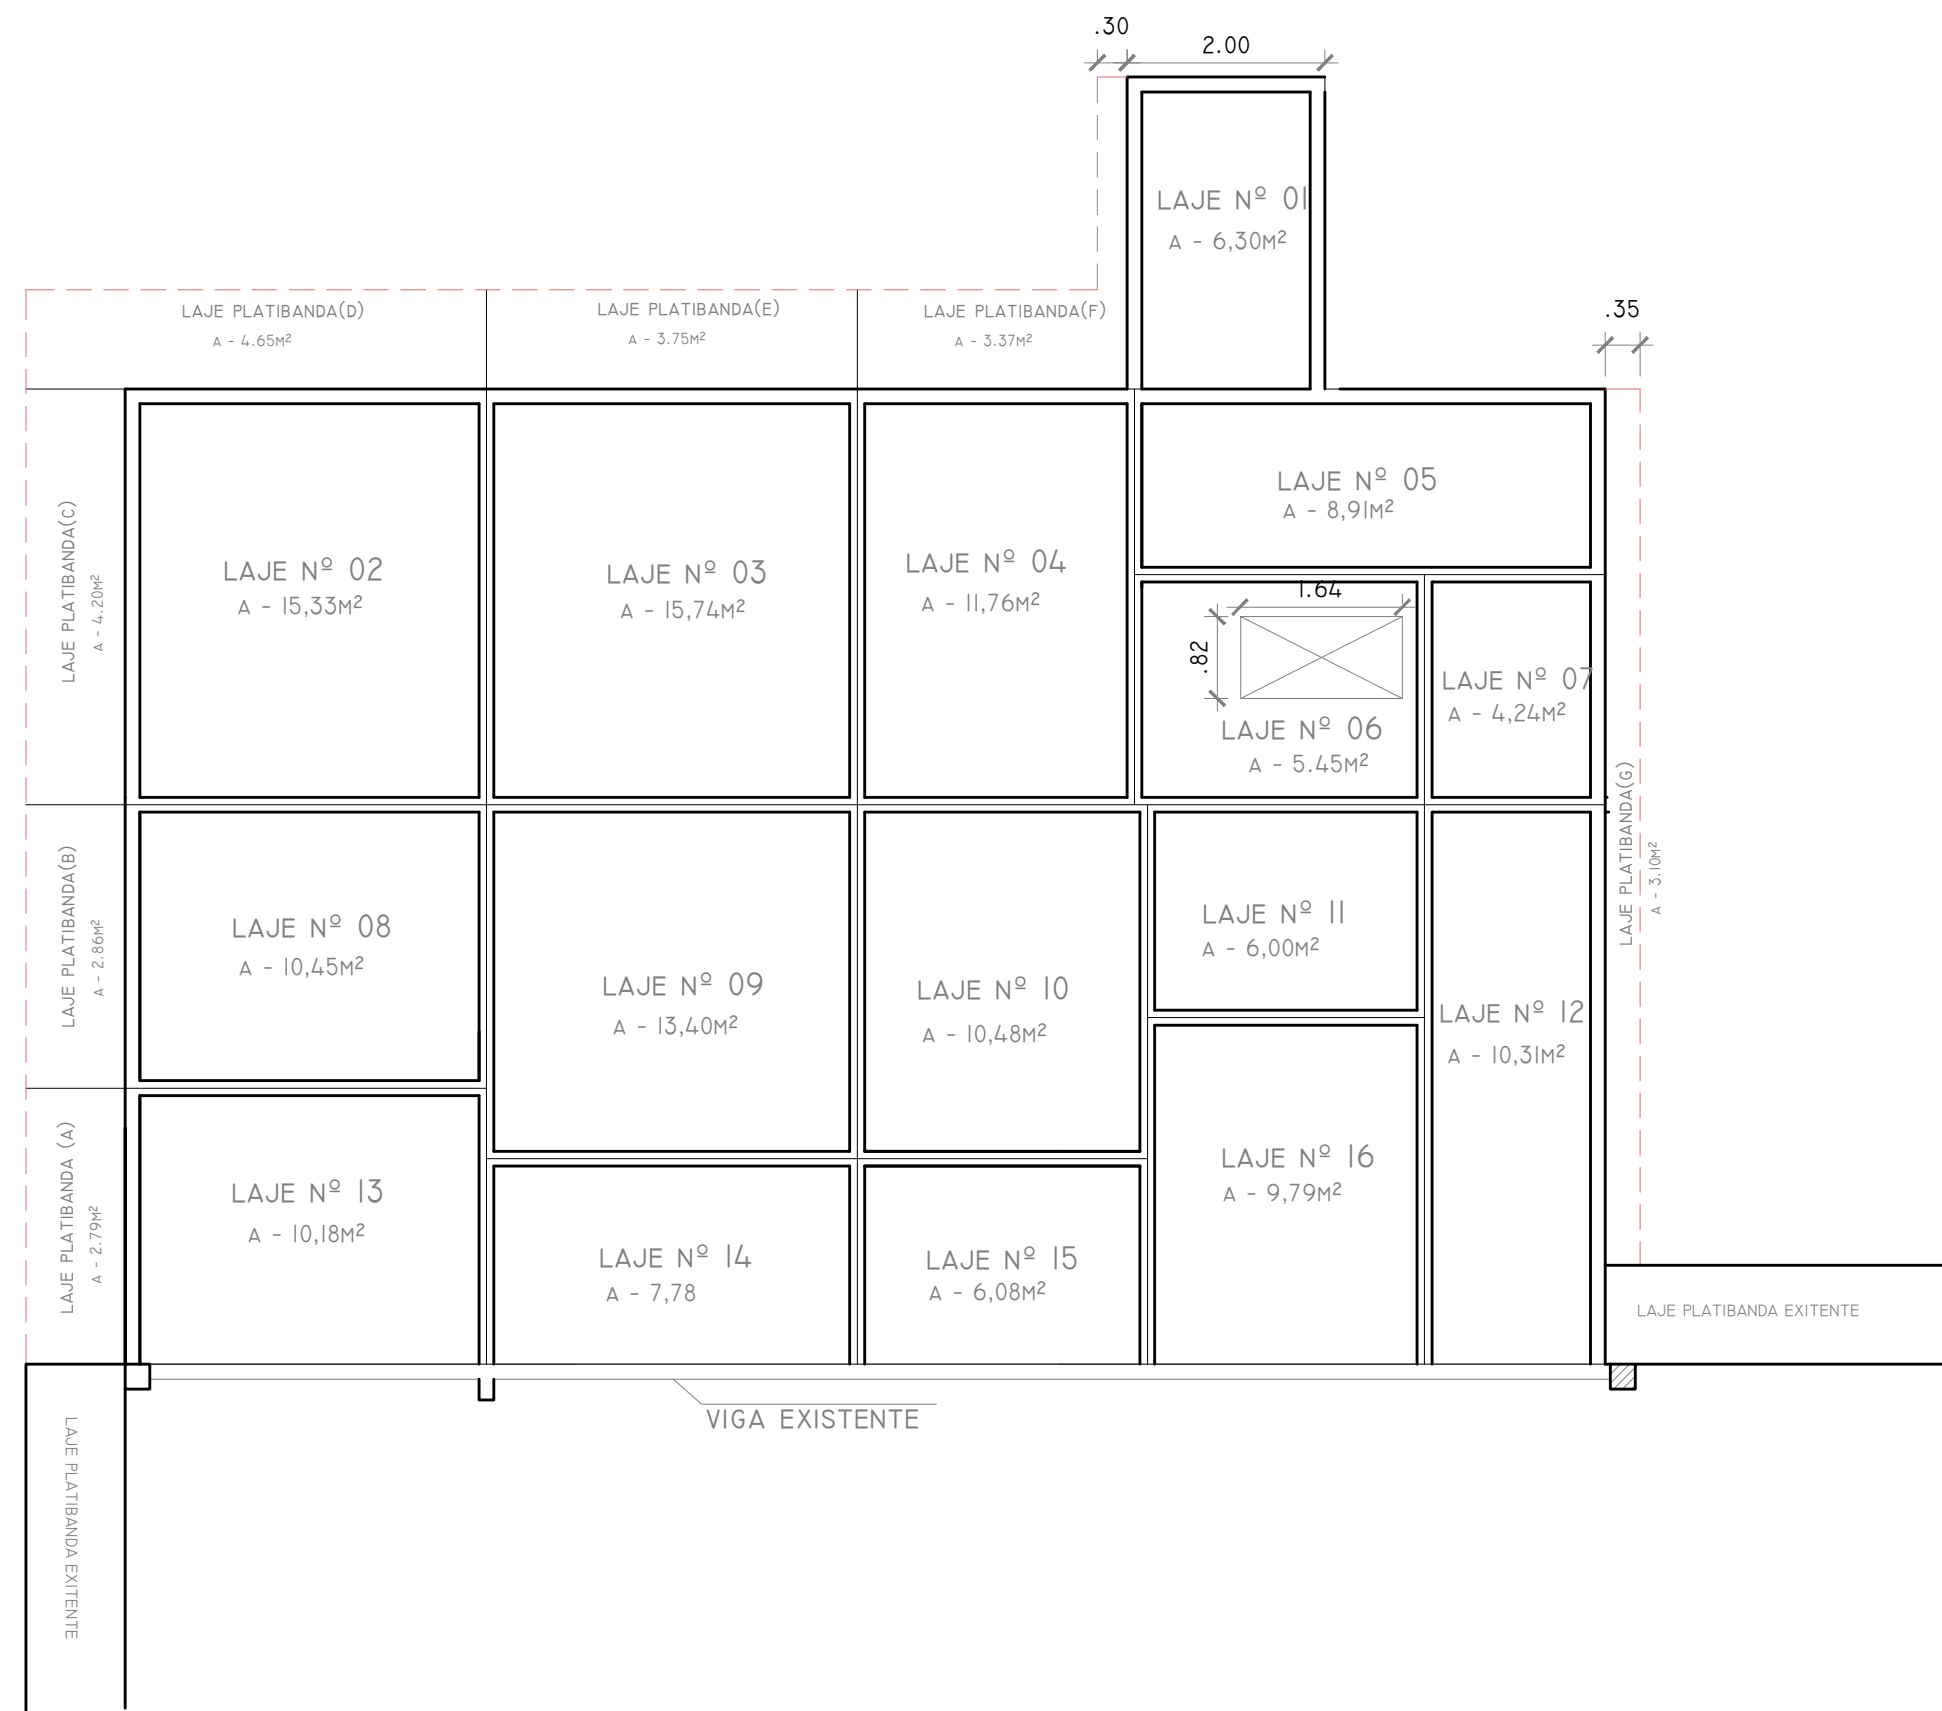


DETALHE DAS VIGAS INVERTIDAS E DE AMARRAÇÃO

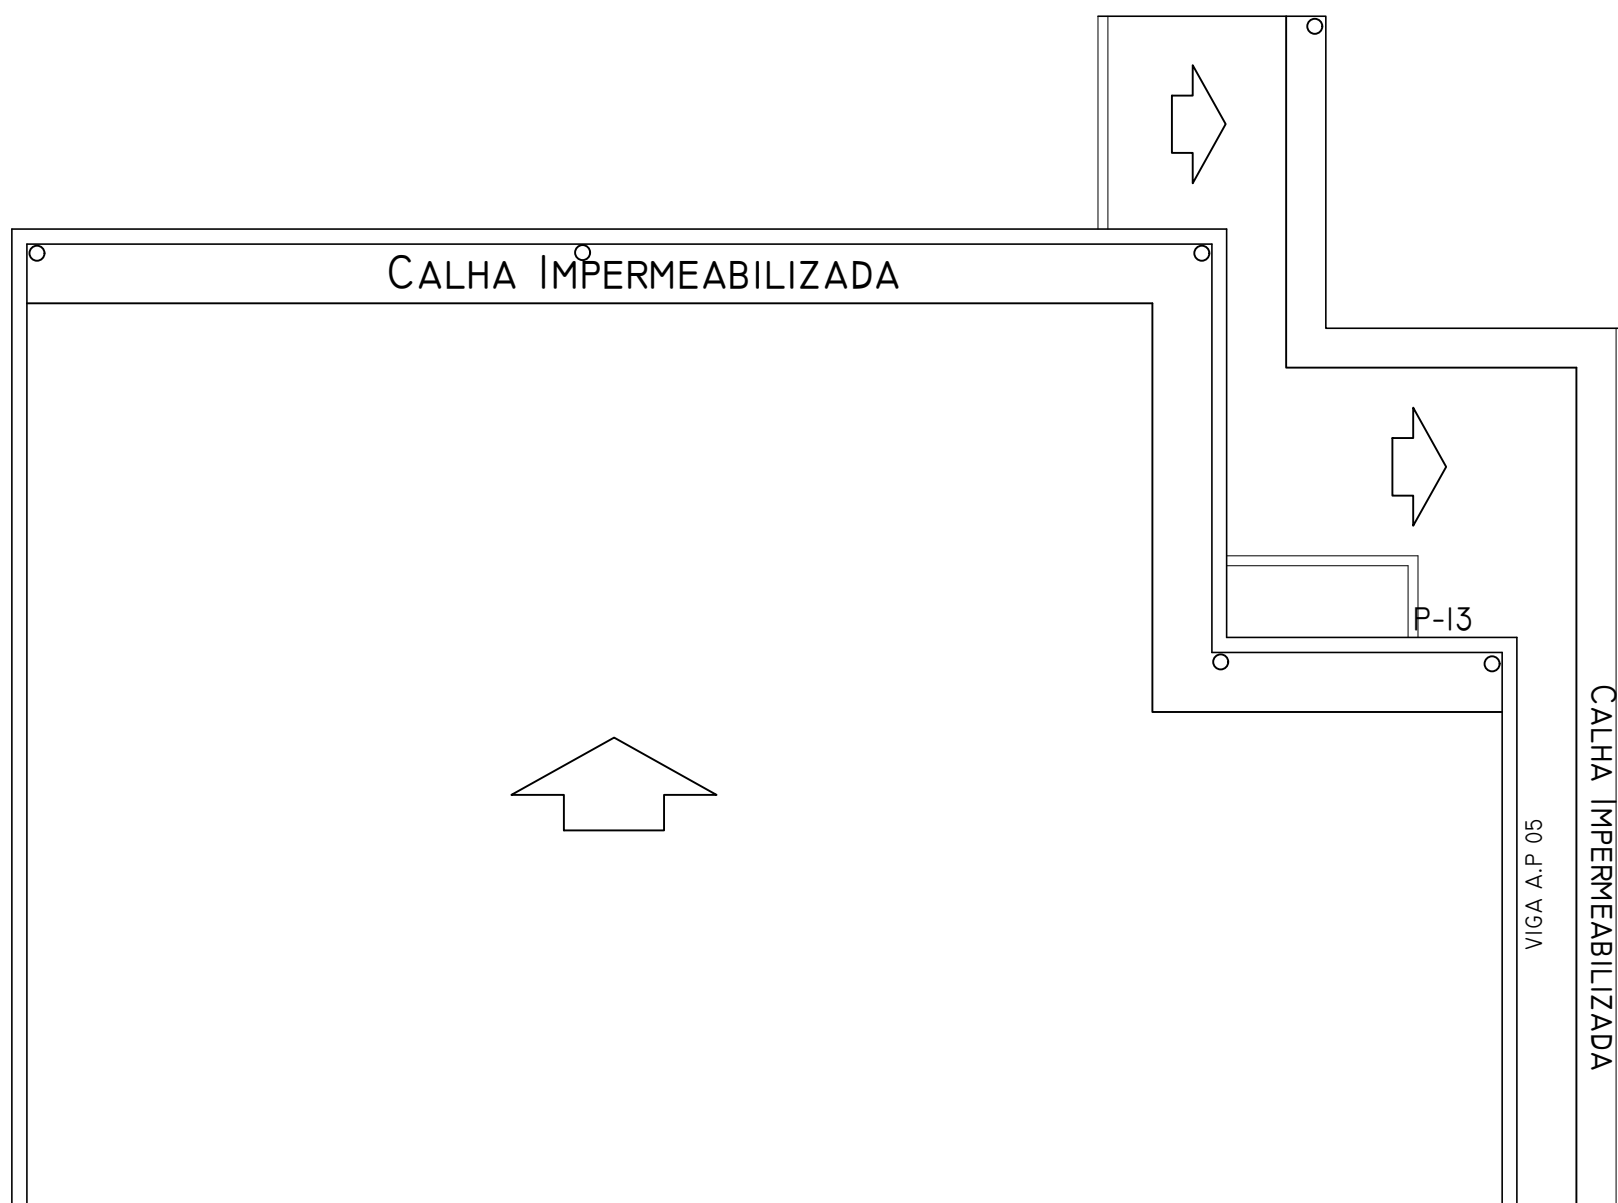

DETALHE Nº 01

VIGA INVERTIDA DO BEIRAL DE LAJE (I5x25)

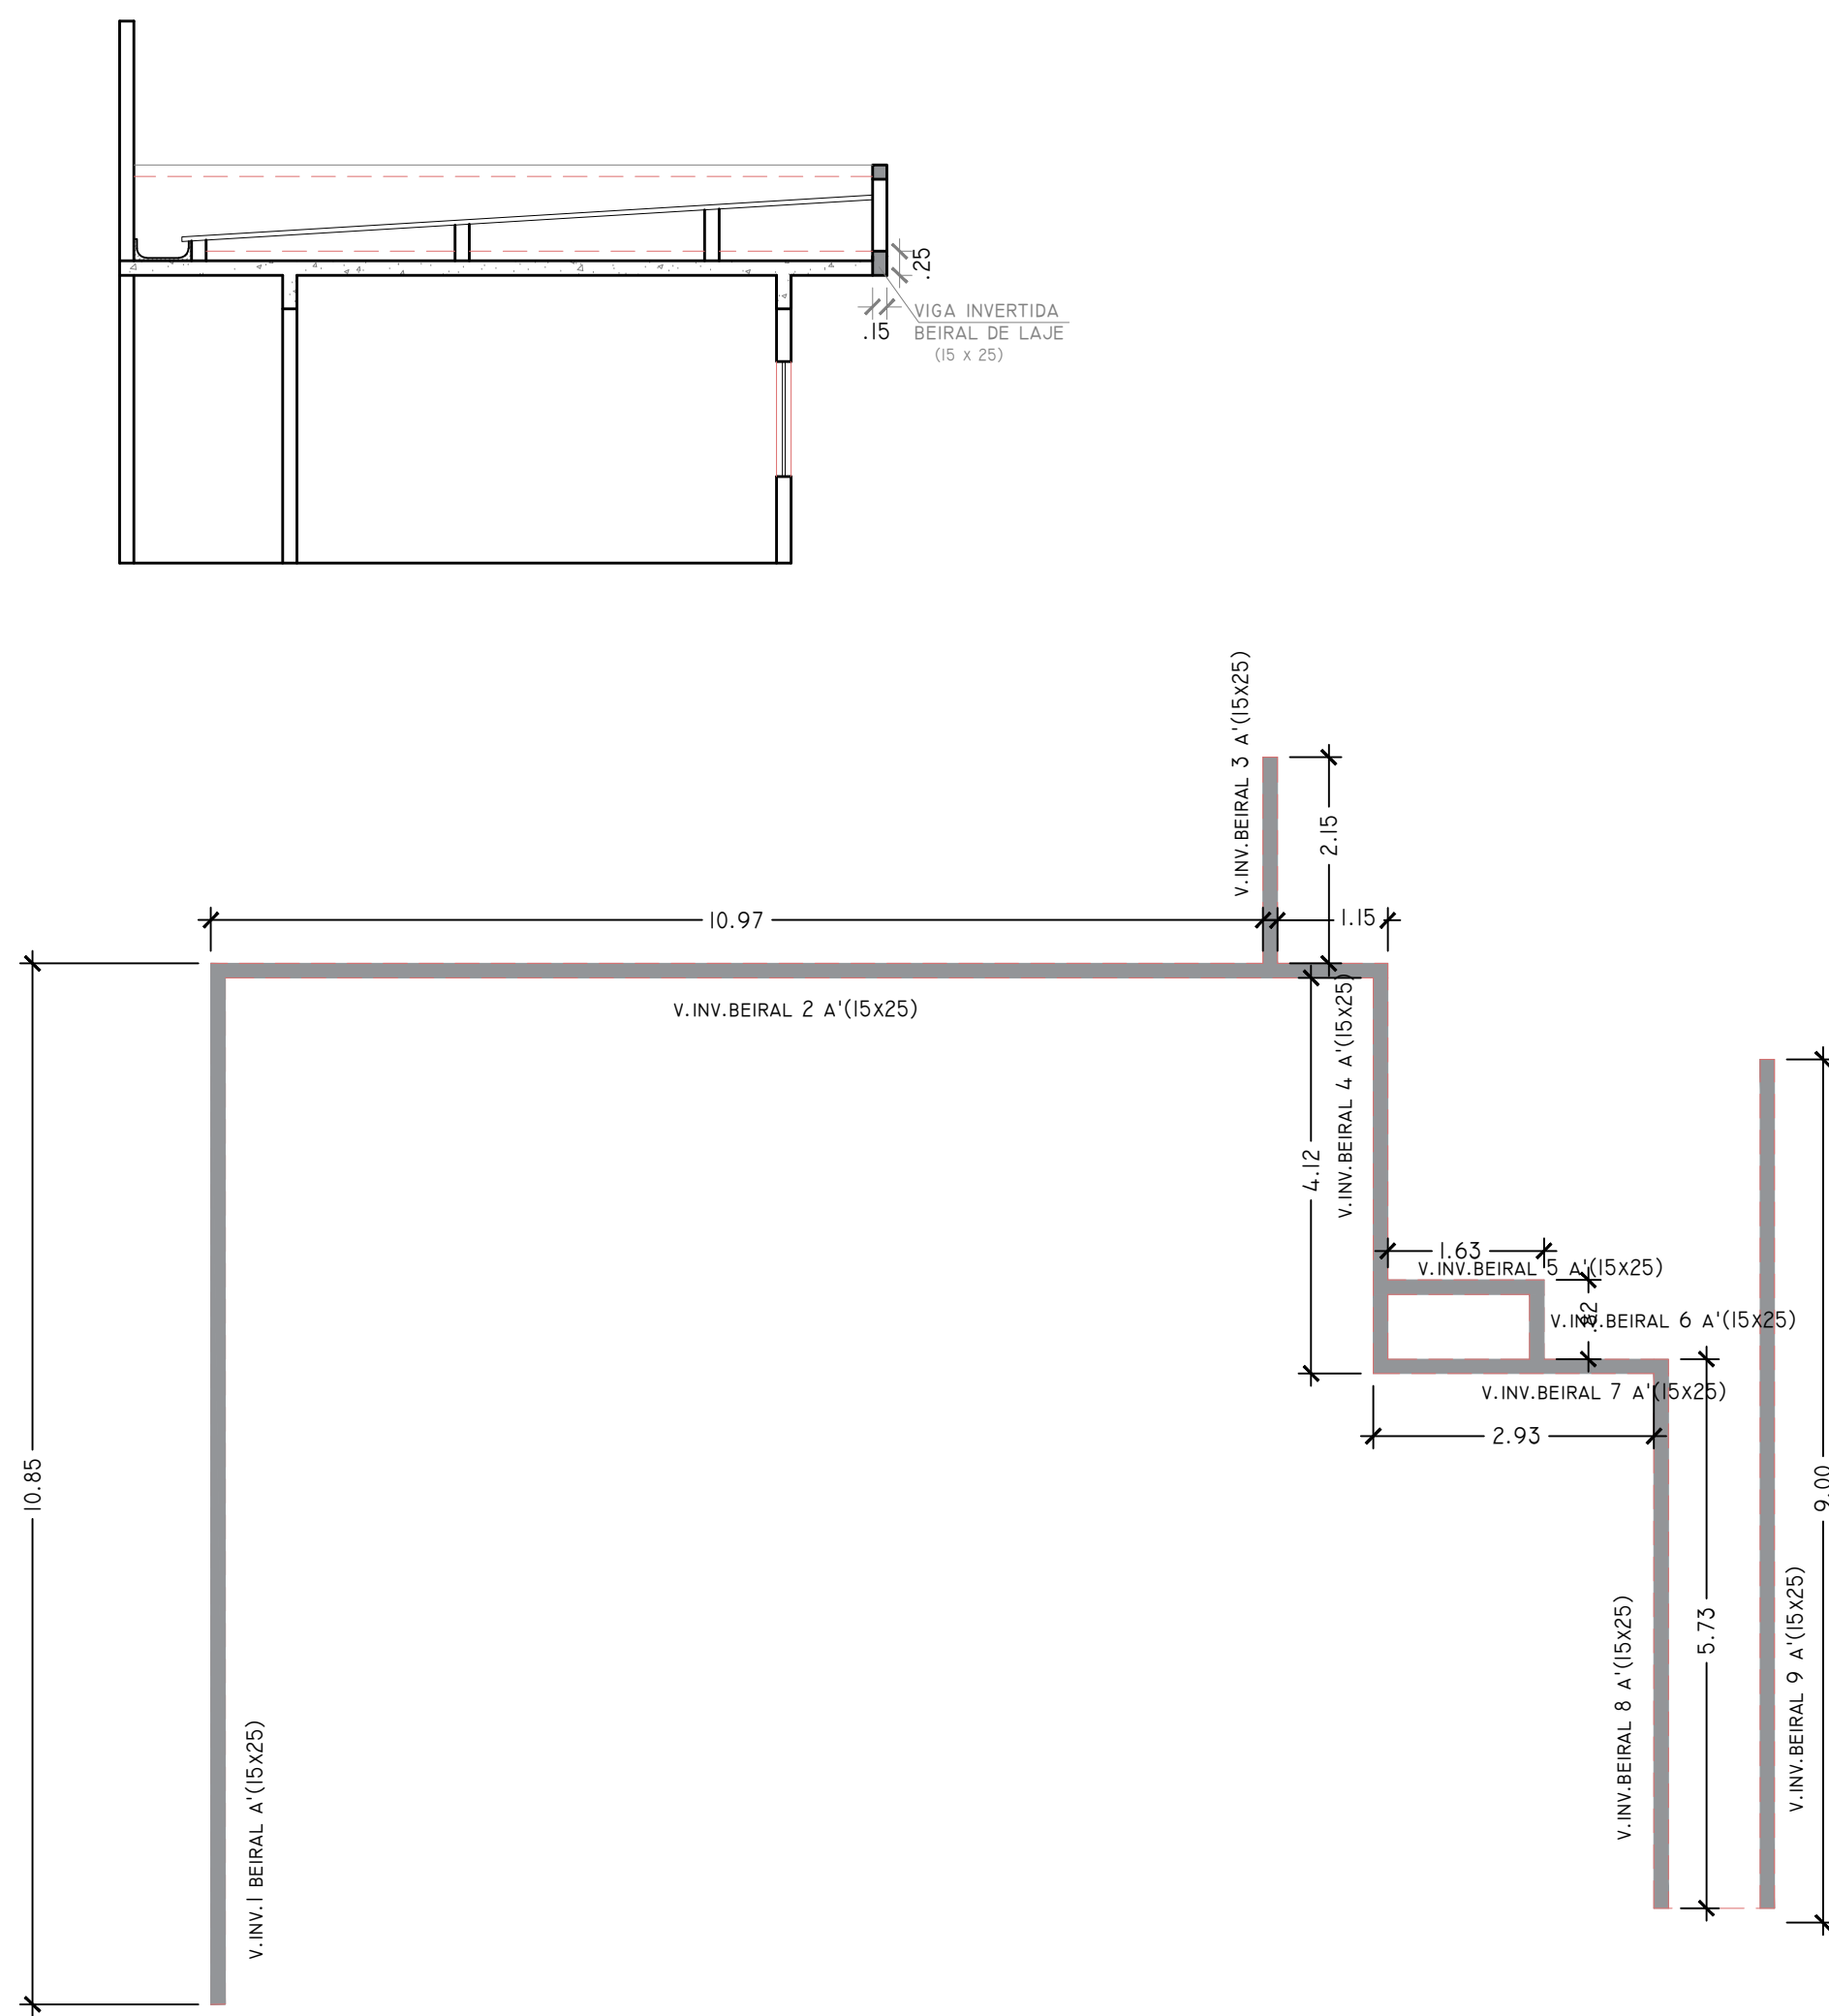

DETALHE Nº 02

VIGA AMARRAÇÃO DA PLATIBANDA (I5xI5)

