DETALHE (NÍVEIS DE ACABAMENTO)

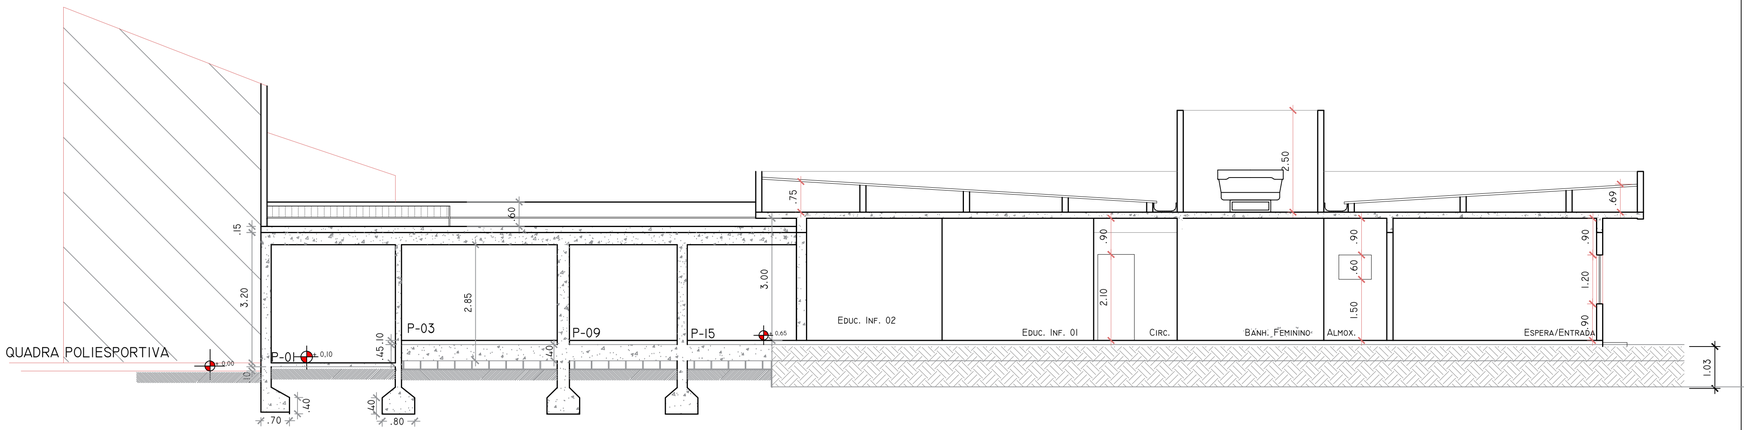

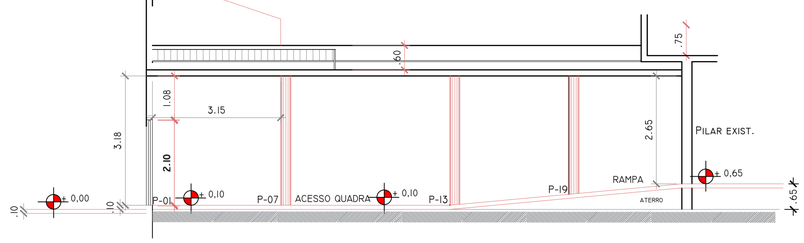

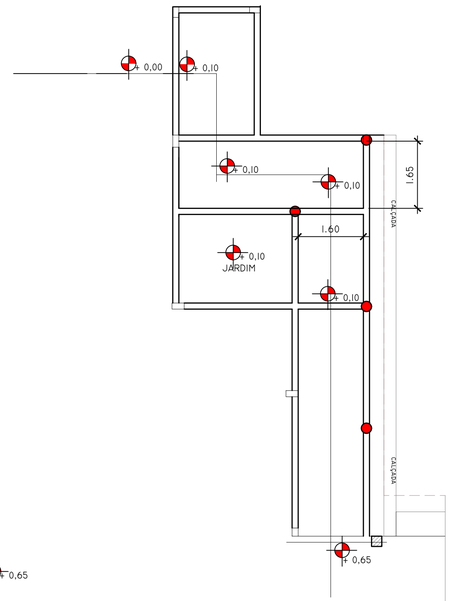

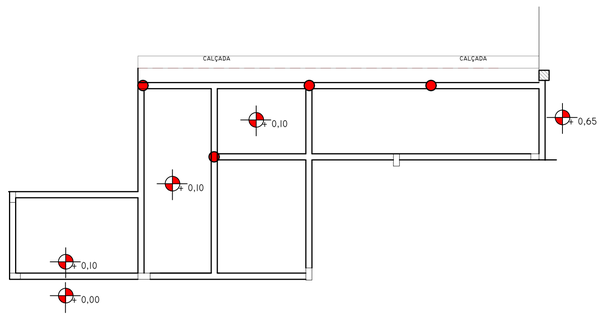

COLOR	WIDTH	PEN No.
1	0,600	
2	0,200	
3	0,400	
4	0,200	
5	0,200	
6	0,200	
7	0,500	
8	0,200	
9	0,200	
10	0,200	1
11	0,100	
12	0,100	
13	0,300	
14	0,100	
15	0,500	
17	0,300	
25	0,250	
50	0,200	2
62	0,150	
63	0,150	
70	0,400	
75	0,075	
77	0,700	
92	0,400	
96	0,300	
121	0,400	
130	0,100	
150	0,100	
190	0,100	
203	0,100	
214	0,100	
224	0,100	
241	0,150	
243	0,150	
249	0,100	
251	0,200	251
252	0,200	252
253	0,200	253
254	0,200	254
255	0,500	

TODAS AS DEMAIS 0,200

REV.	DESCRIÇÃO	DATA	EXEC.	VERIF.	APROV.
0	EMISSÃO INICIAL	21/01/2019	BSL	AM	DGVV

PREFEITURA SAQUAREMA
TRABALHO E RESPEITO

APROVADO

SECRETÁRIO DE OBRAS E URBANISMO

SECRETARIA DE OBRAS E URBANISMO

TÍTULO: AMPLIAÇÃO E REFORMA DA E. M. OSIRIS PALMIER DA VEIGA
DETALHES - NIVEIS E ACABAMENTOS

LOCAL: AVENIDA LITORÂNEA, BARRA NOVA
SAQUAREMA-RJ

ARQ. ELETRÔNICO: DE-004.19-EST-101=0.DWG

PROJETO

RESPONSÁVEL - CAU/CREA

Nº: DE-004.19-ARQ-101

ESCALA	DATA	PRANCHA
INDICADA	01/2019	03

ISO A1 841 x 594 mm