


DETALHE (BLOCOS CONCRETO/ATERRO/ MALHA FERRO)

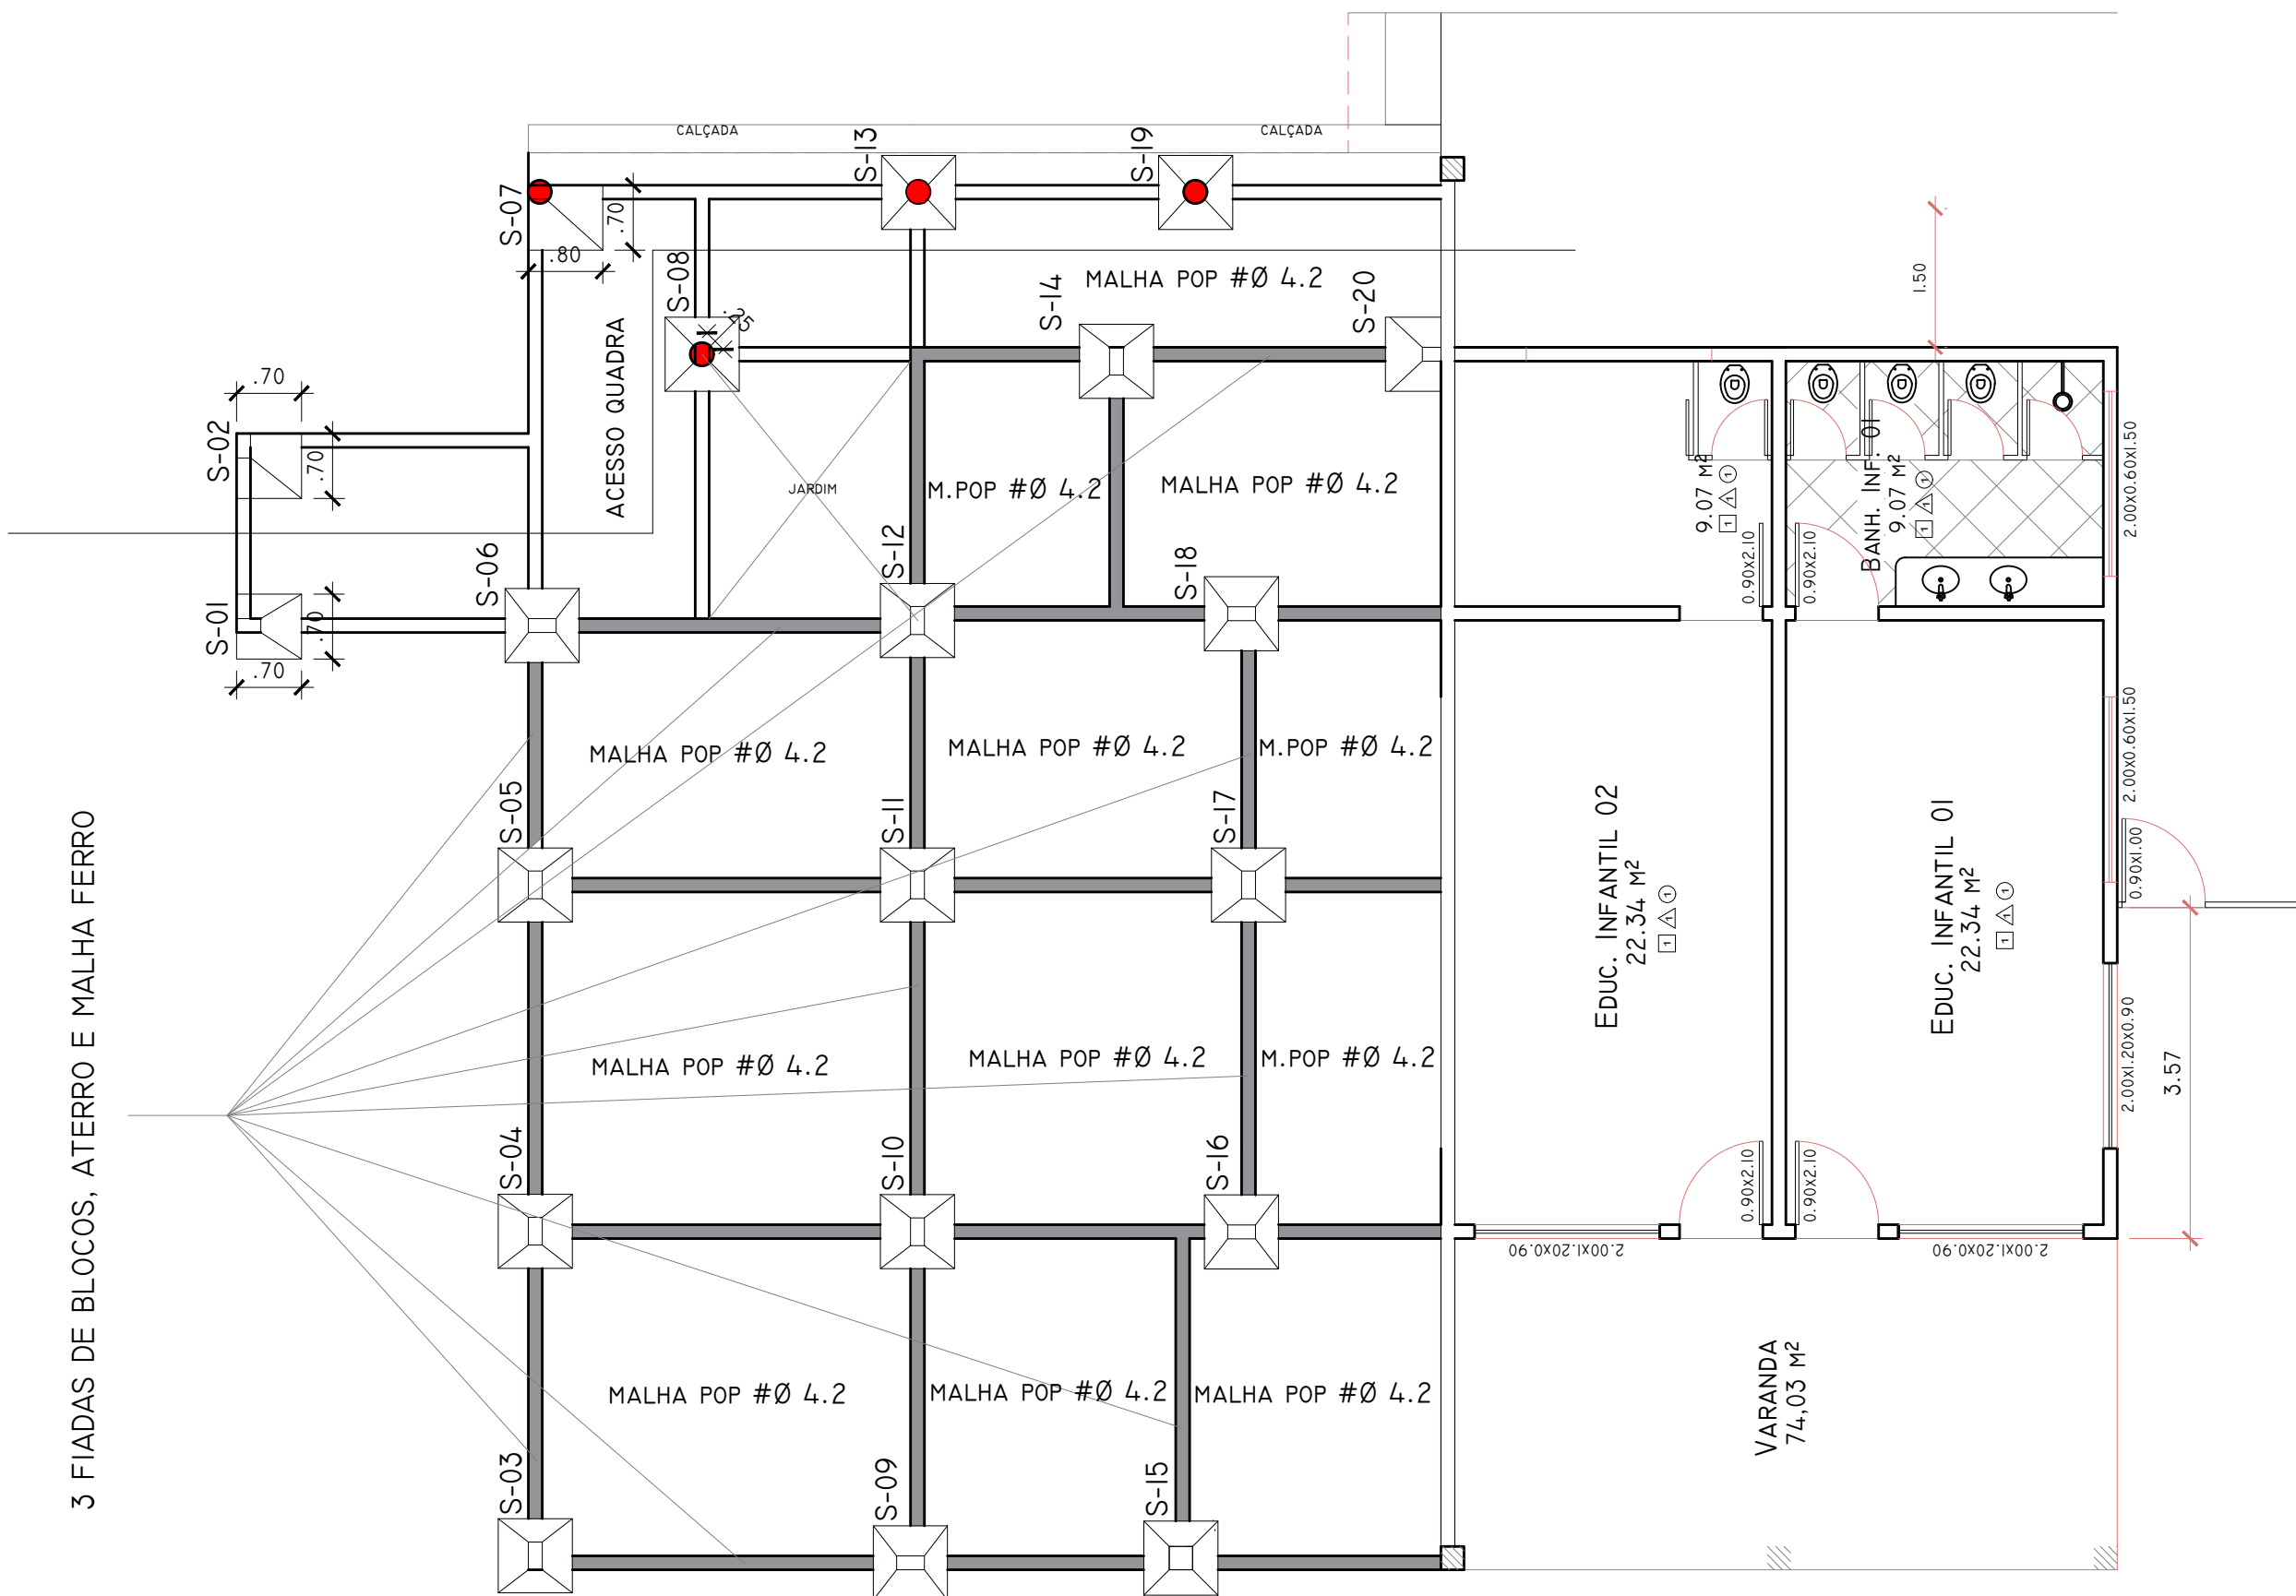

0	EMISSÃO INICIAL		21/01/2019		BSL	AM	DGVV
REV.	DESCRIÇÃO			DATA	EXEC.	VERIF.	APROV.
 <div> <p>PREFEITURA</p> <p>SAQUAREMA</p> <p>TRABALHO E RESPEITO</p> </div>				APROVADO			
				SECRETÁRIO DE OBRAS E URBANISMO			
SECRETARIA DE OBRAS E URBANISMO							
TÍTULO AMPLIAÇÃO E REFORMA DA E. M. OSIRIS PALMIER DA VEIGA DETALHE BLOCO SAPATAS							
LOCAL	AVENIDA LITORÂNEA, BARRA NOVA SAQUAREMA-RJ					ARQ. ELETRÔNICO DE-004.19-EST-101=0.DWG	
PROJETO				N°			
				DE-004.19-ARQ-101			
RESPONSÁVEL - CAU/CREA				ESCALA	DATA	PRANCHA	
				INDICADA	01/2019		
						04	