




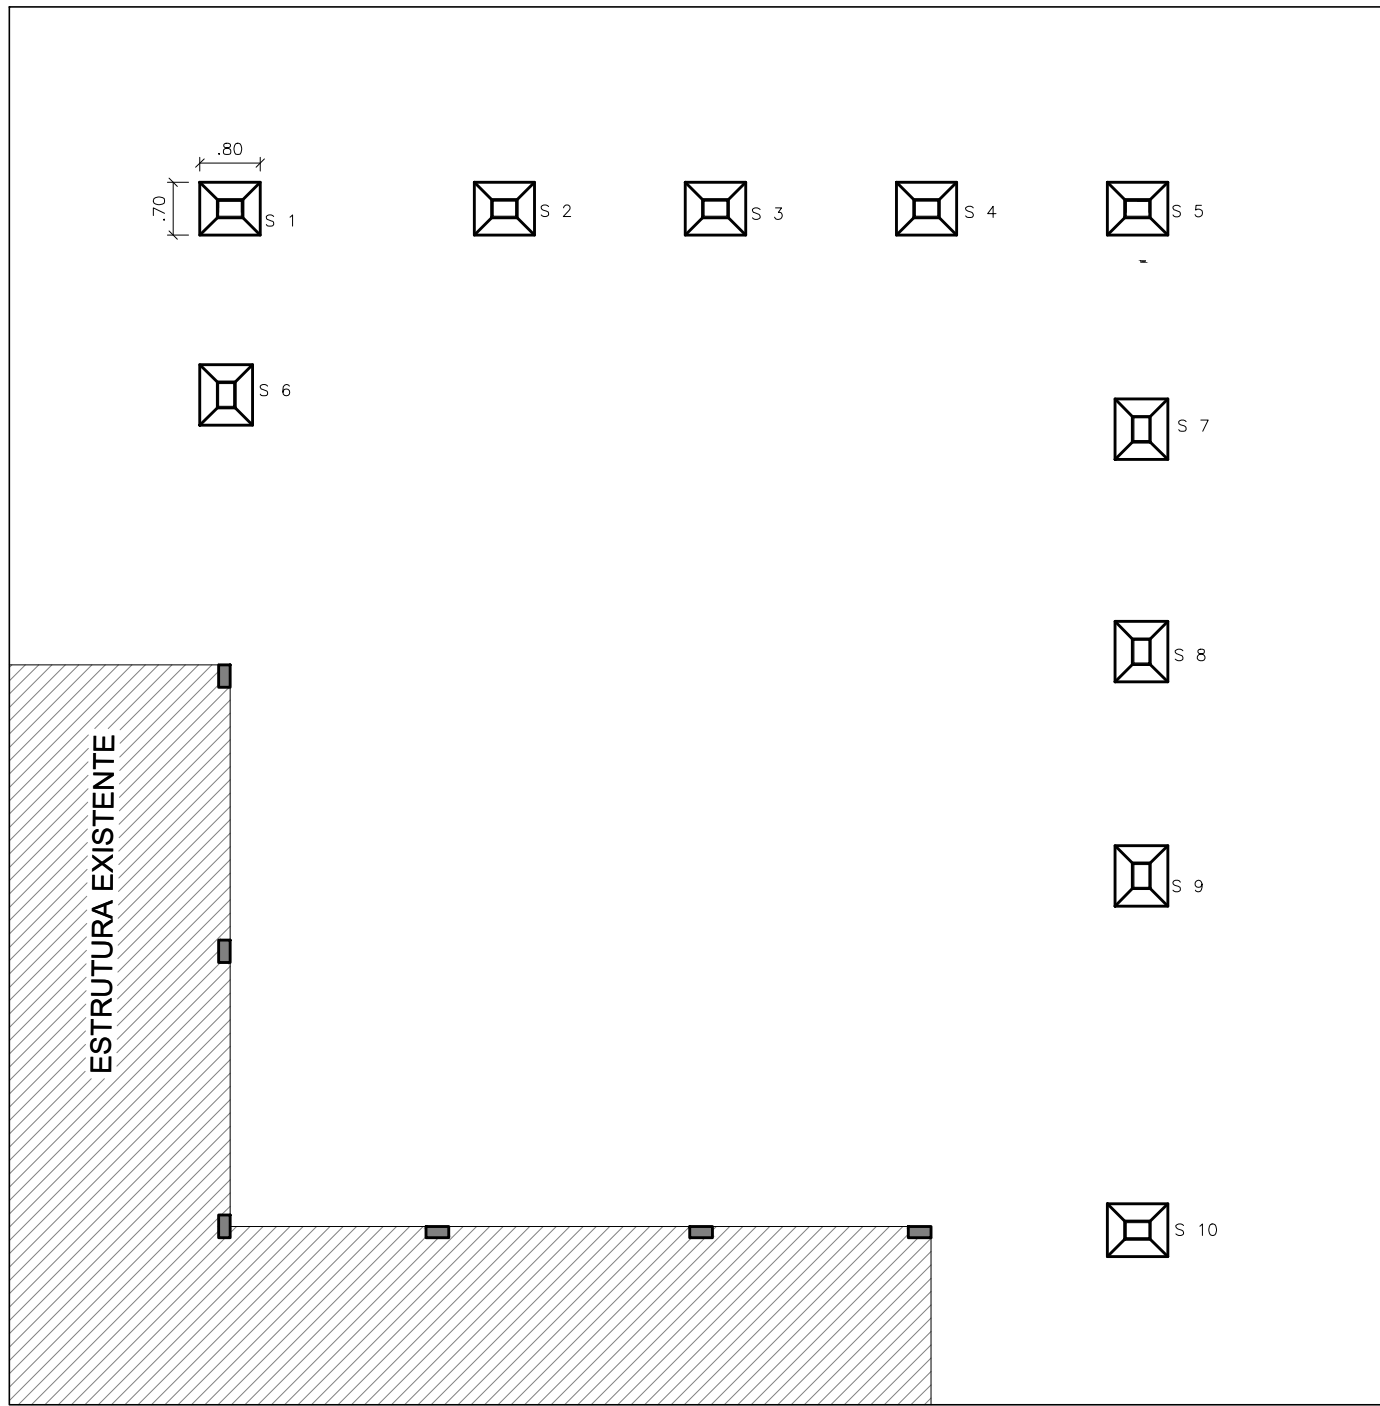


1 SAPATAS - NÍVEL -1.50M
ESCALA 1:100

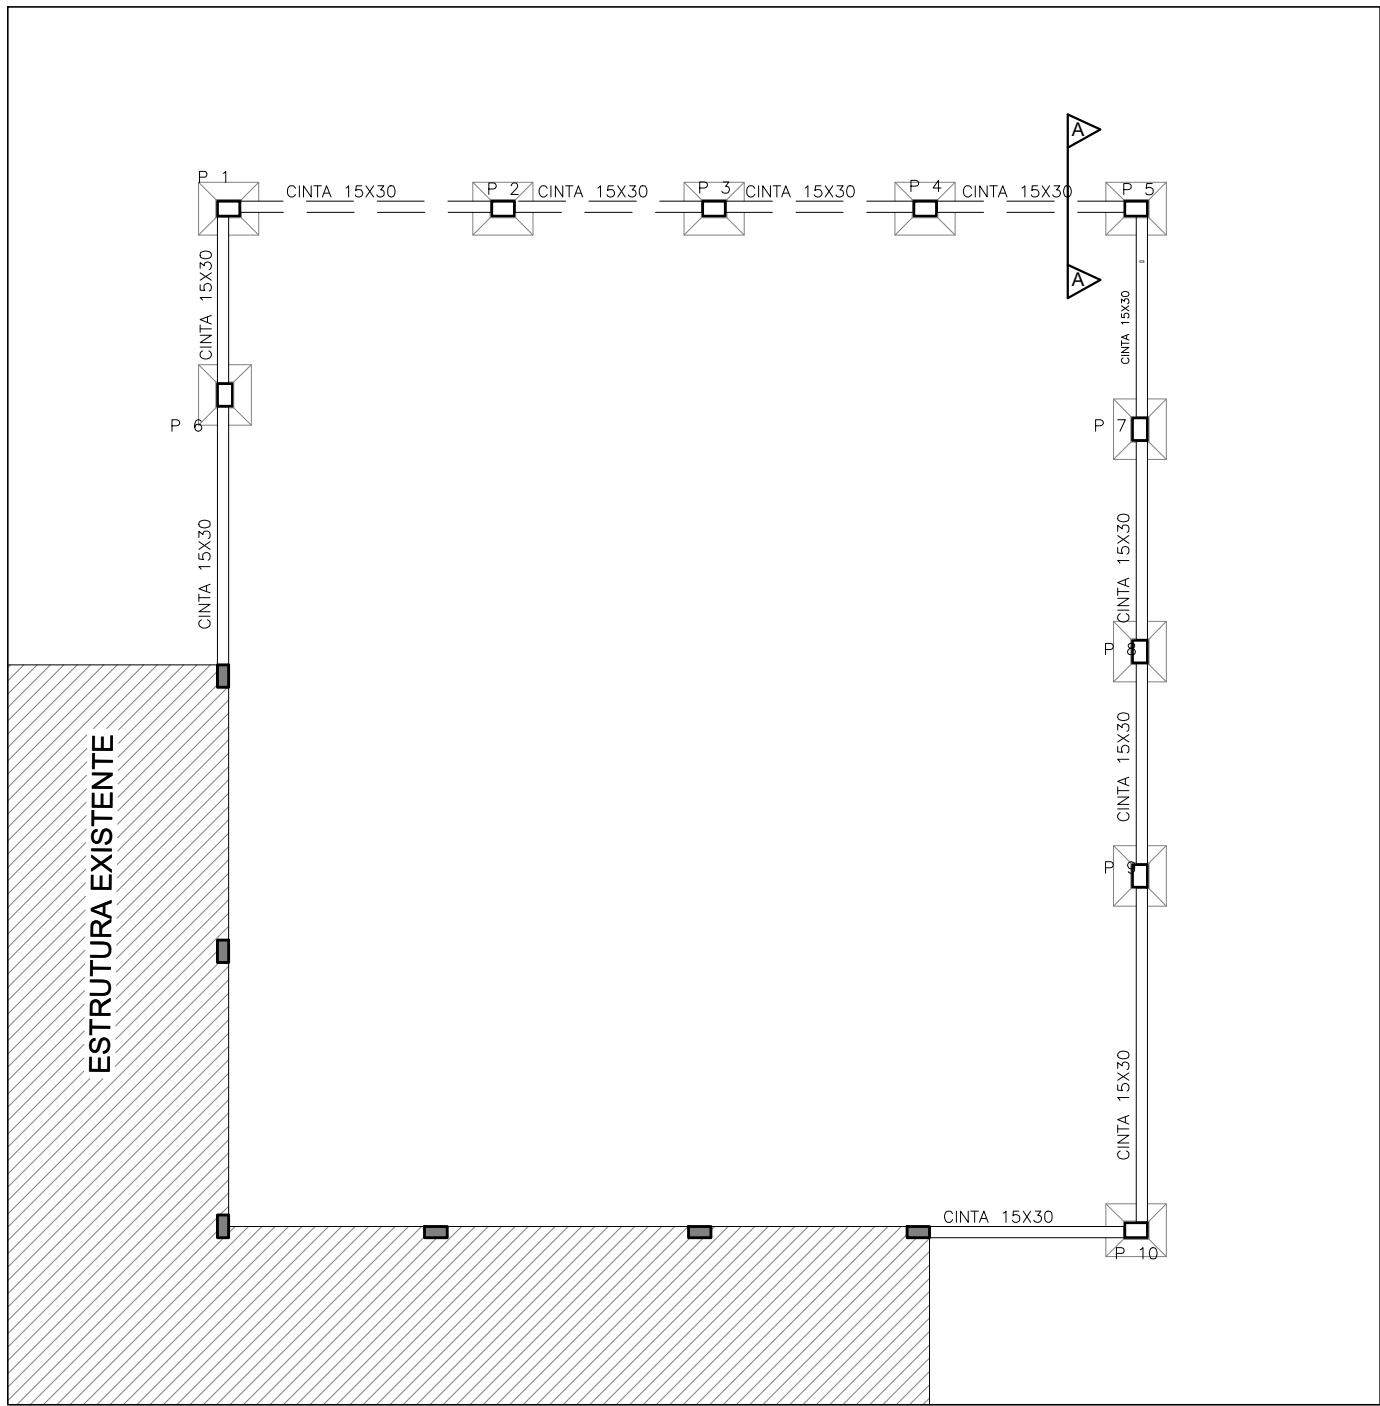


2 CINTAS - NÍVEL 0.00M
ESCALA 1:100

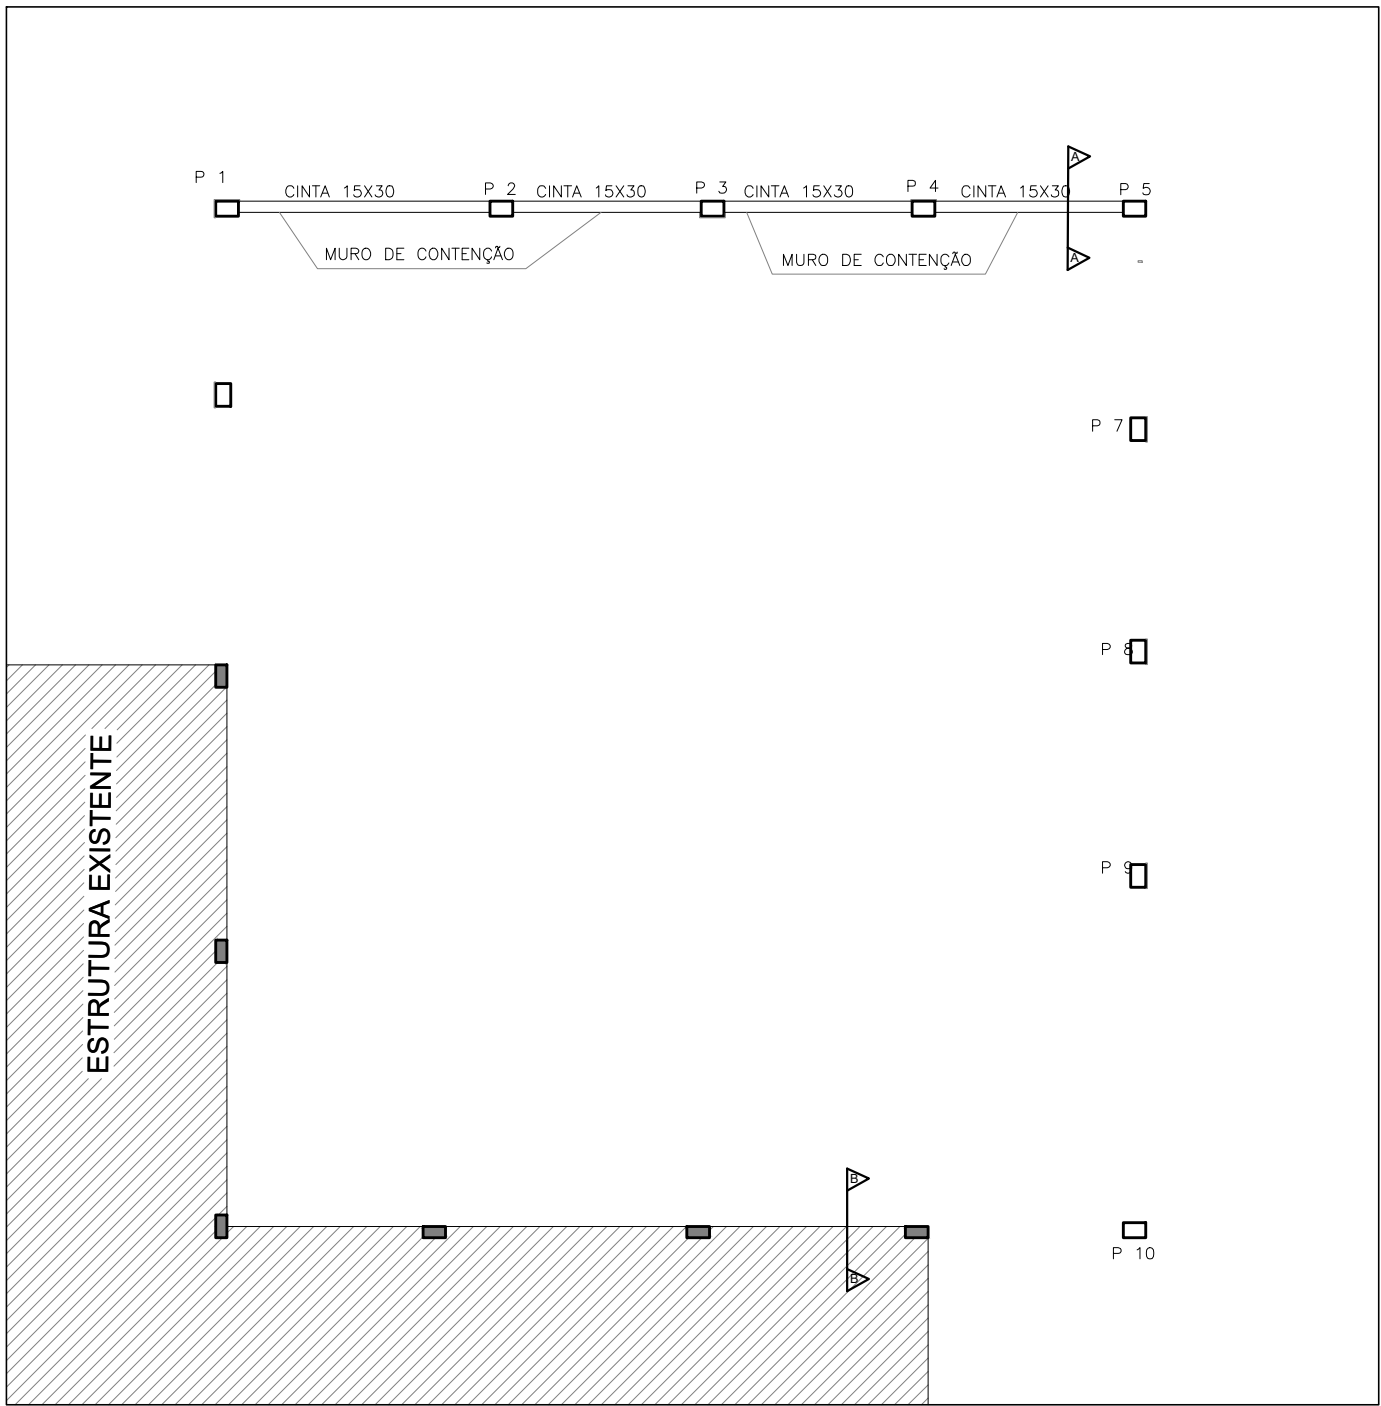


3 NÍVEL +1.30M
ESCALA 1:100

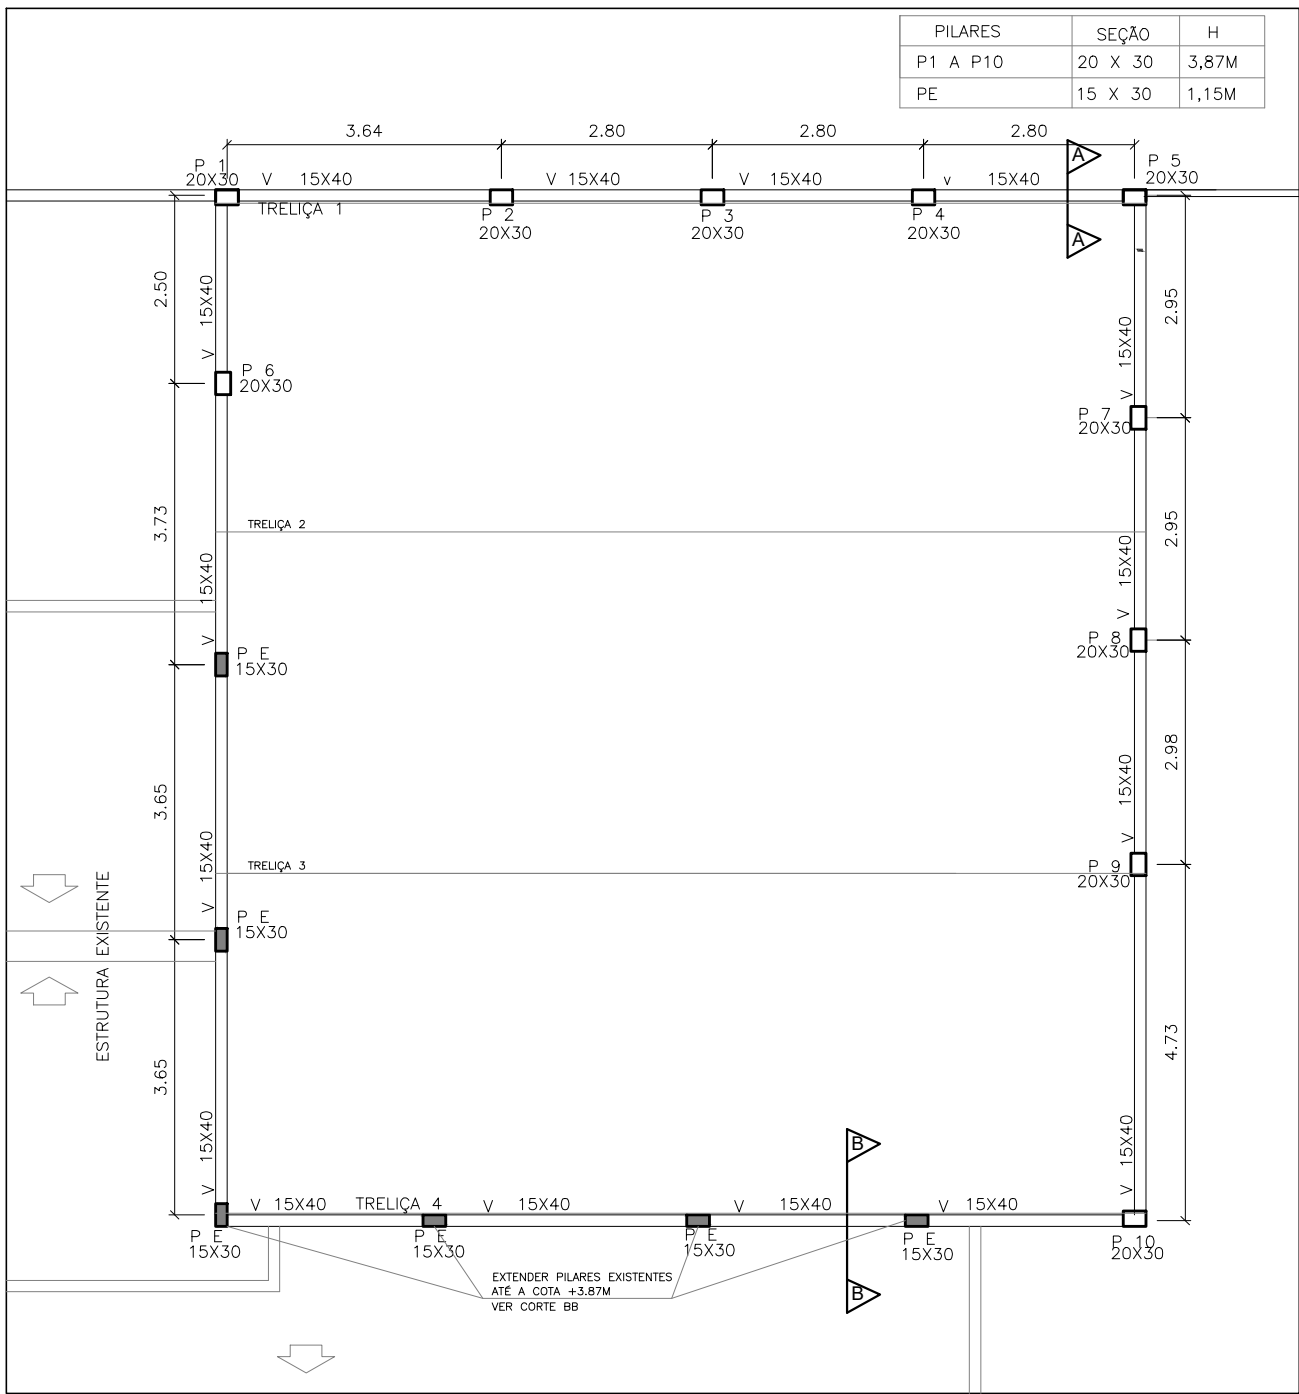


4 VIGAS - NÍVEL +3.87M
ESCALA 1:100

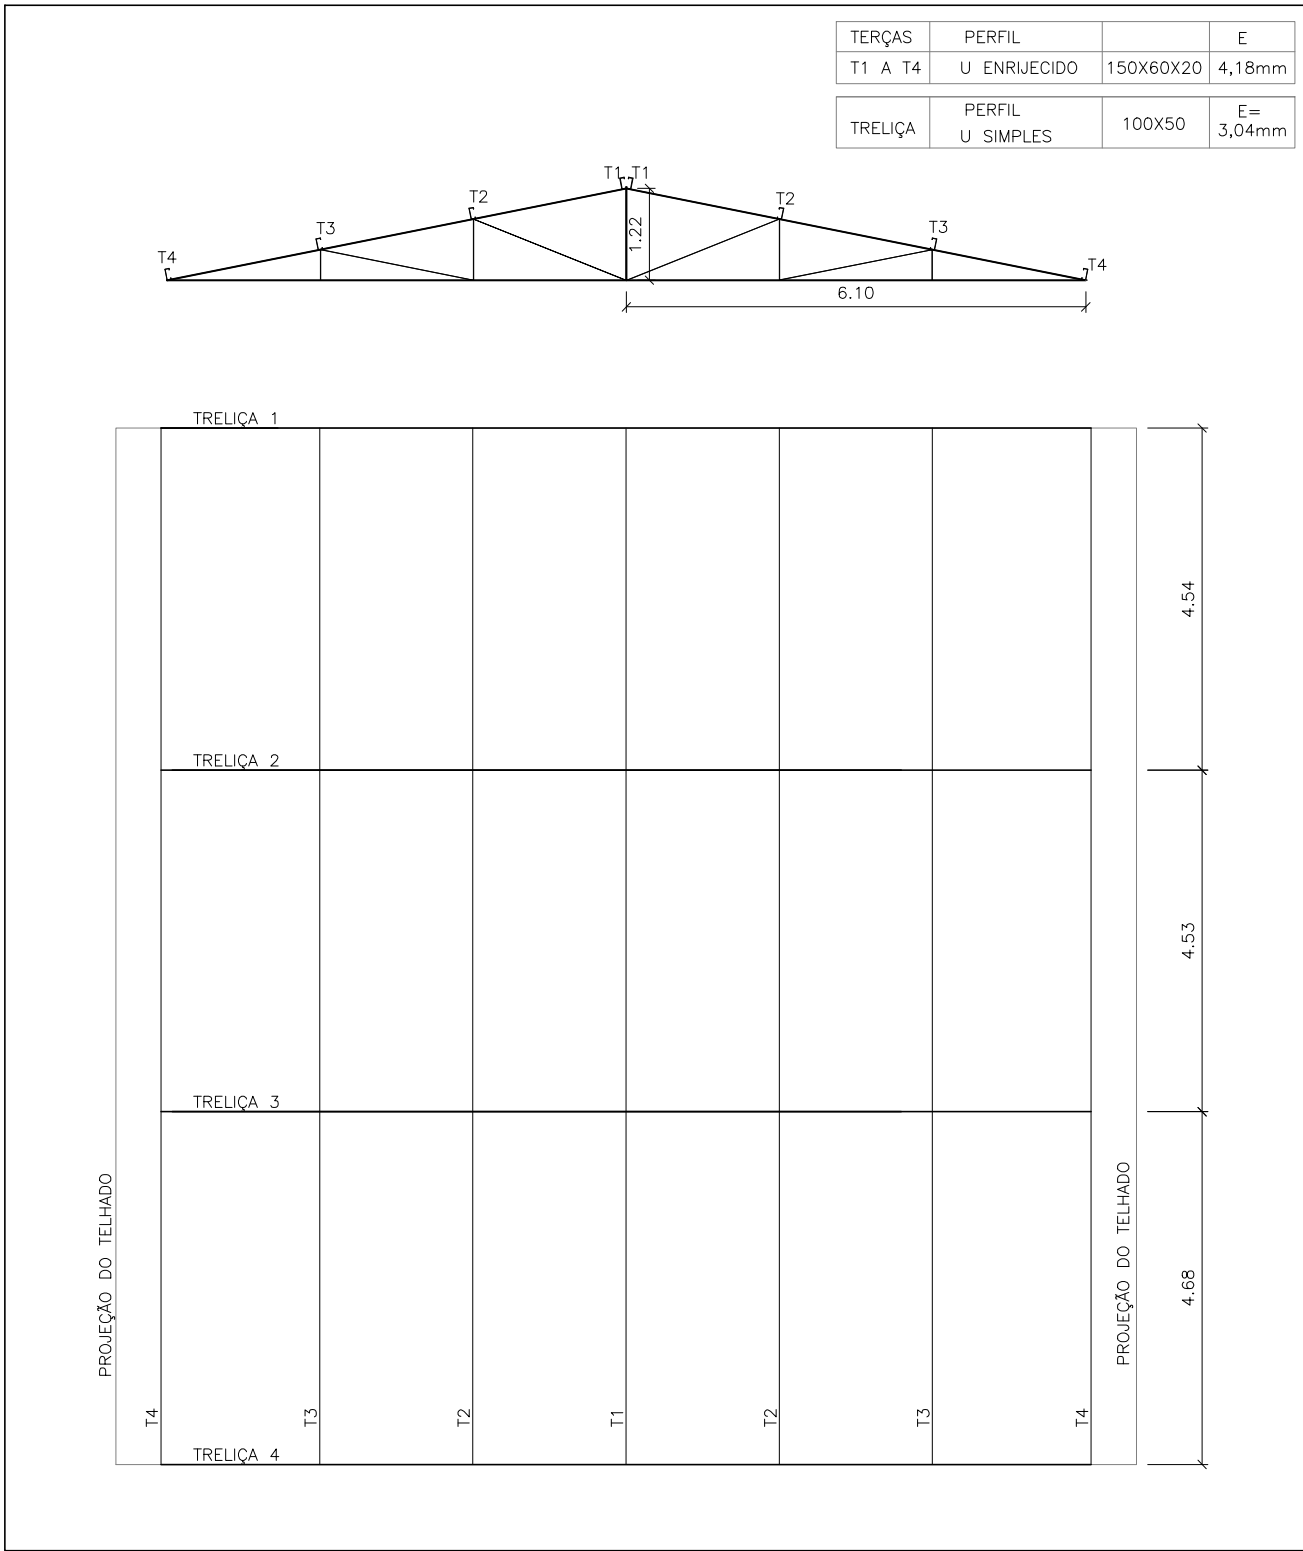

5 COBERTURA
ESCALA 1:100

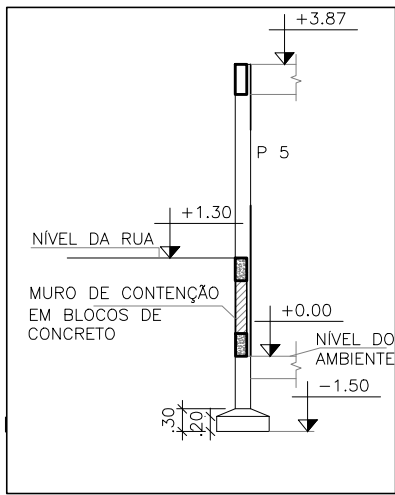

6 CORTE AA
ESCALA 1:100

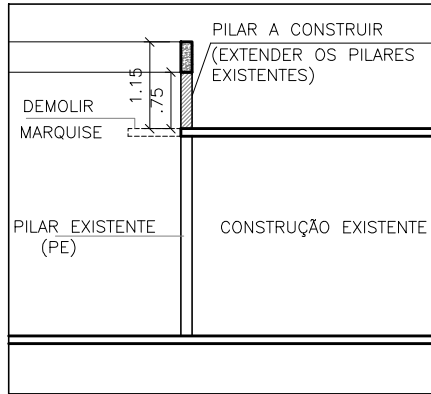

7 CORTE BB
ESCALA 1:100

- NOTAS:
- 1) PROJETO BÁSICO REALIZADO PARA AUXÍLIO NO ORÇAMENTO. TODAS AS SEÇÕES E BITOLAS DE AÇO DEVEM SER VERIFICADAS POR MEIO DE PROJETO EXECUTIVO.
 - 2) CONCRETO C25 E COBRIMENTO NOMINAL = 30 MM.
 - 3) APLICAR IMPERMEABILIZAÇÃO NOS ELEMENTOS EM CONTATO COM O SOLO.
 - 4) NA DEMOLIÇÃO DA MARQUISE, SEGUIR COM OS PROCEDIMENTOS DE SEGURANÇA E TÉCNICAS DE DEMOLIÇÃO ADEQUADAS AO CASO.
 - 5) SERÁ FEITO CORTE NA ÁREA DO ESPAÇO MULTIUSO COM VOLUME DE CORTE DE 106,00M3, SENDO REAPROVEITADO PARA ATERRO DO MESMO, PARA NIVELAMENTO.

COLOR	WIDTH	PEN No.
1	0,200	
2	0,200	
3	0,400	
4	0,200	
5	0,200	
6	0,200	
7	0,500	
8	0,500	
9	0,200	
10	0,200	1
11	0,100	
12	0,200	
13	0,300	
14	0,100	
15	0,400	
16	0,300	
25	0,200	2
50	0,200	
52	0,050	
62	0,100	
70	0,400	
75	0,075	
77	0,700	
92	0,400	
96	0,400	
121	0,400	
150	0,150	
172	0,300	
190	0,100	
203	0,100	
214	0,100	
224	0,100	
241	0,100	
243	0,100	
250	0,500	
251	0,200	251
252	0,200	252
253	0,200	253
254	0,200	254
255	0,500	
TODAS AS DEMAS 0,200		