




2 ESCALA 1:50

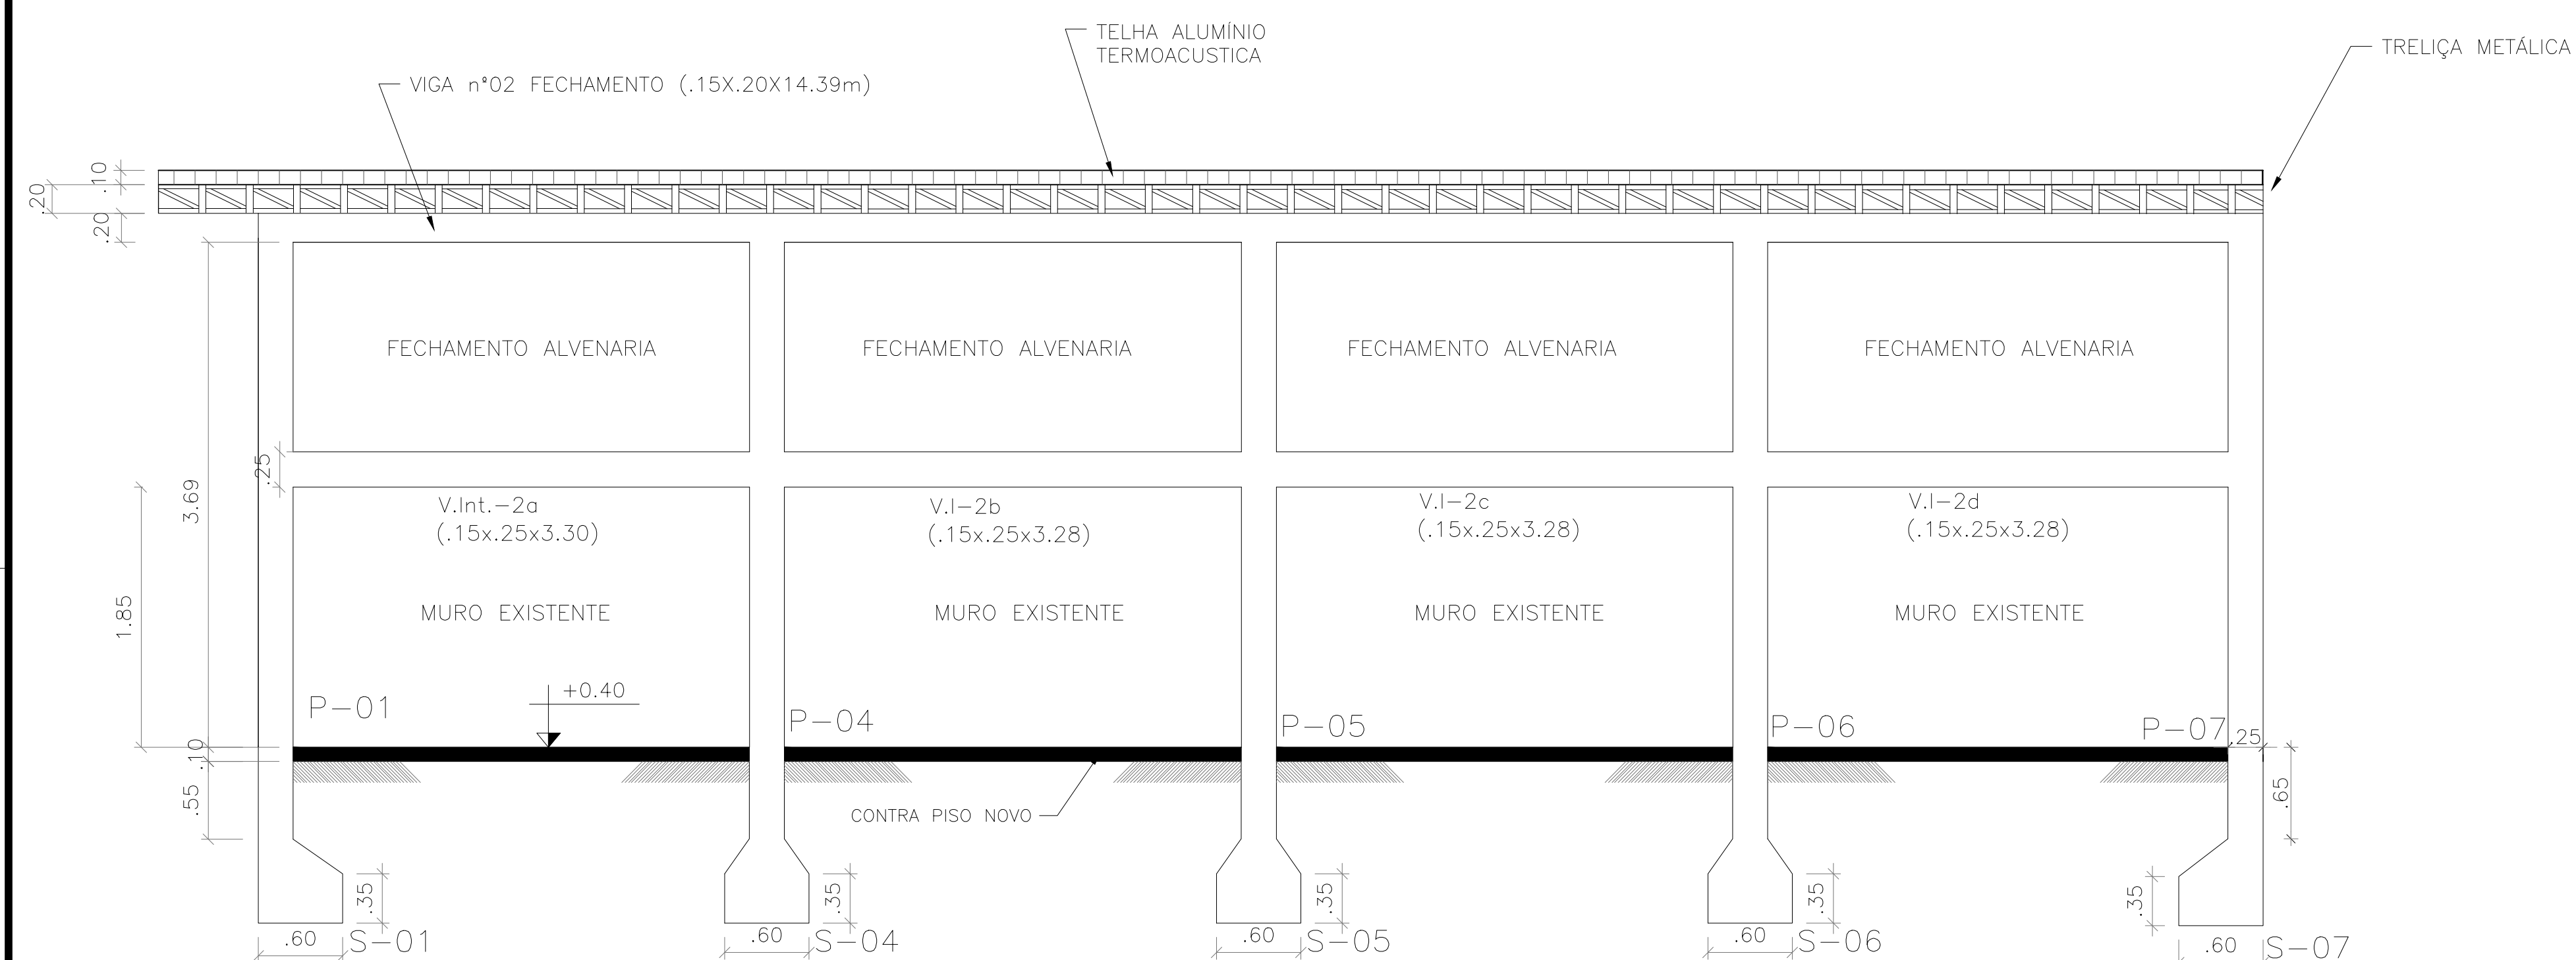


2 ESCALA 1:50

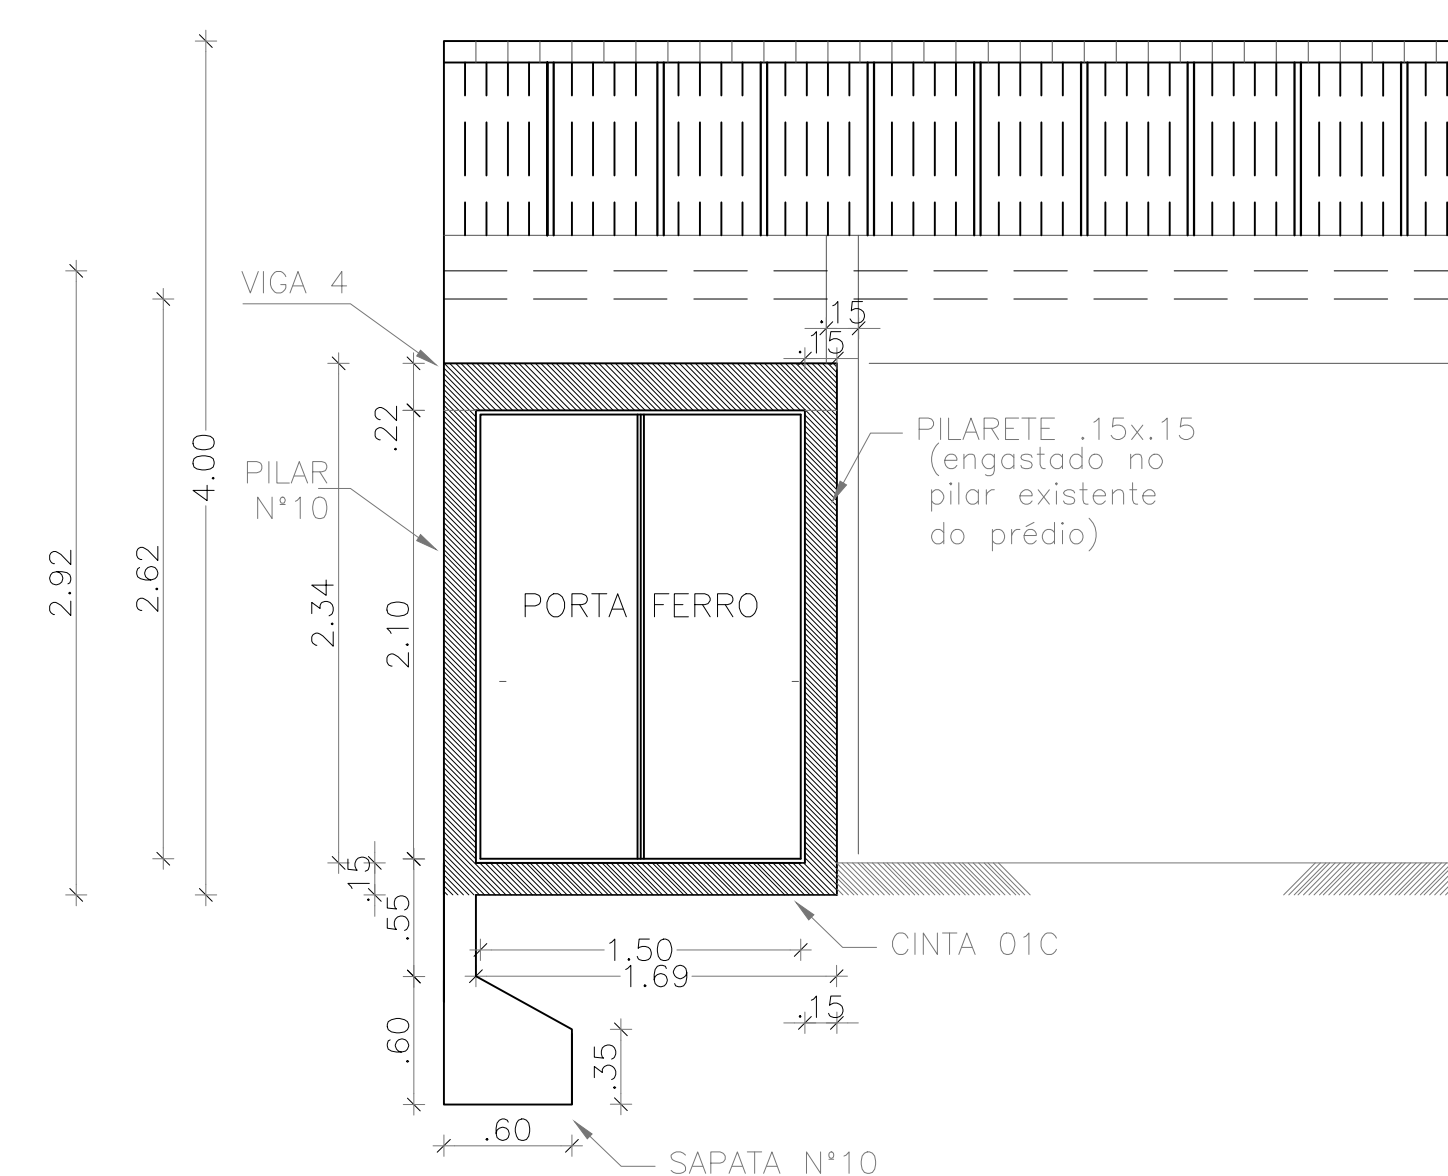


2 ESCALA 1:50

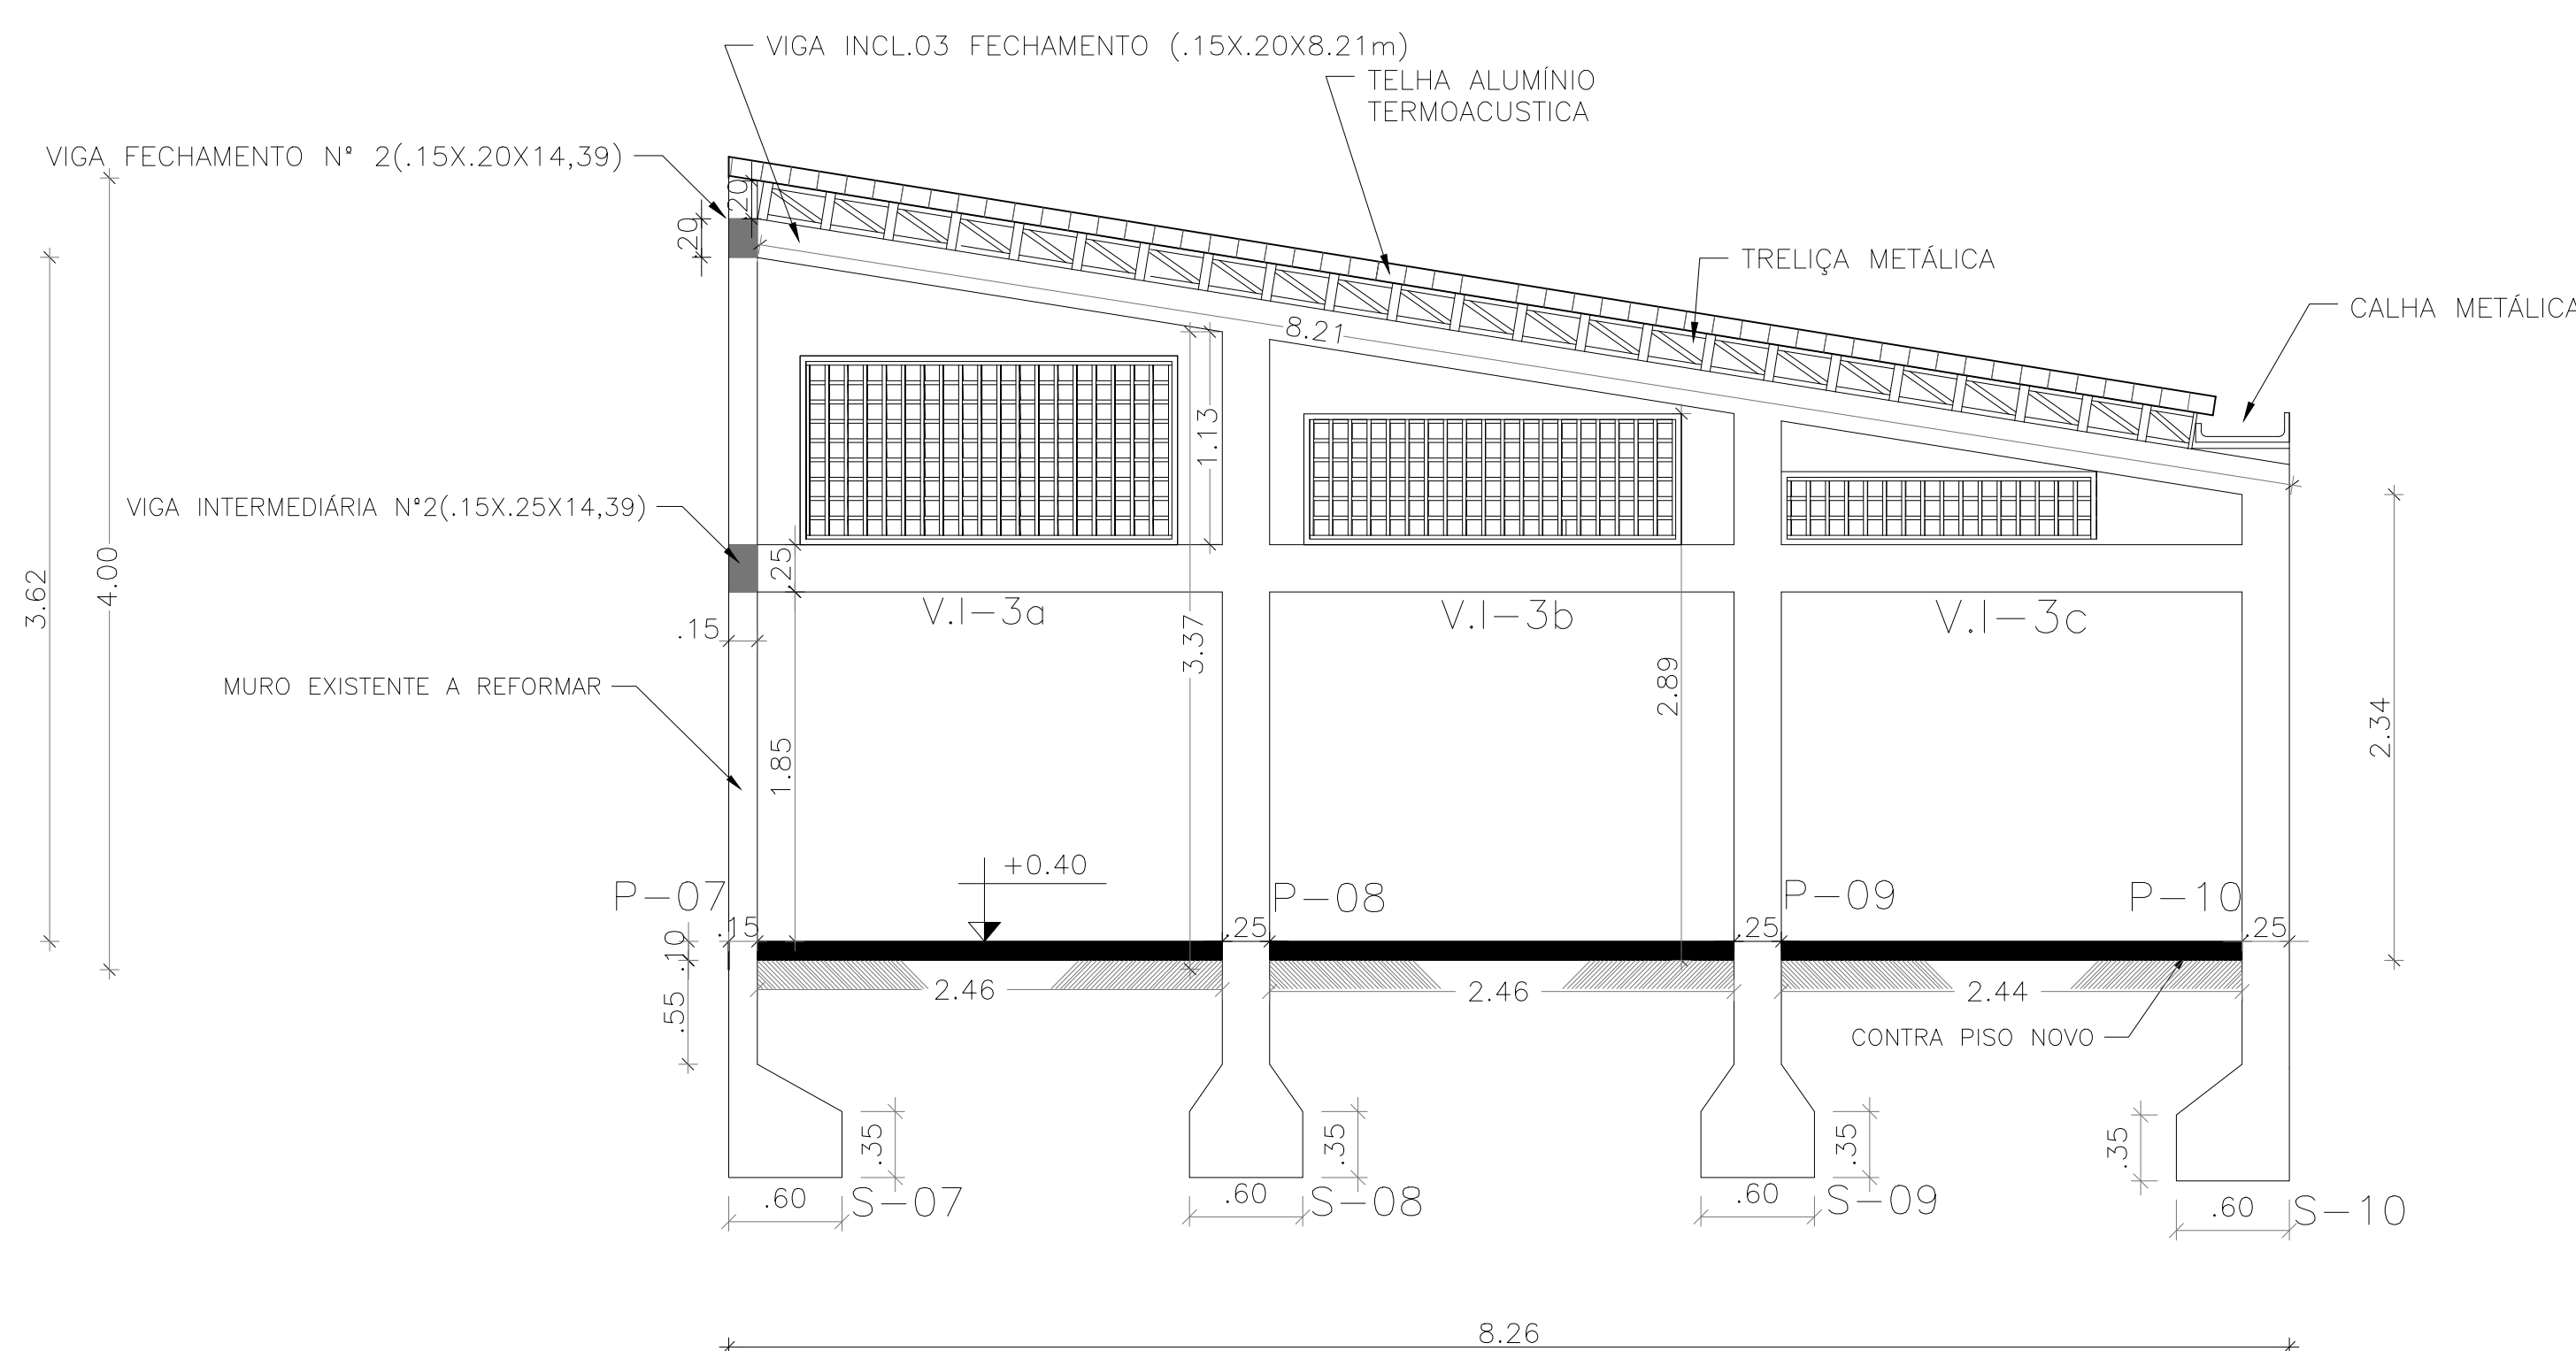

(2) ESCALA 1:50

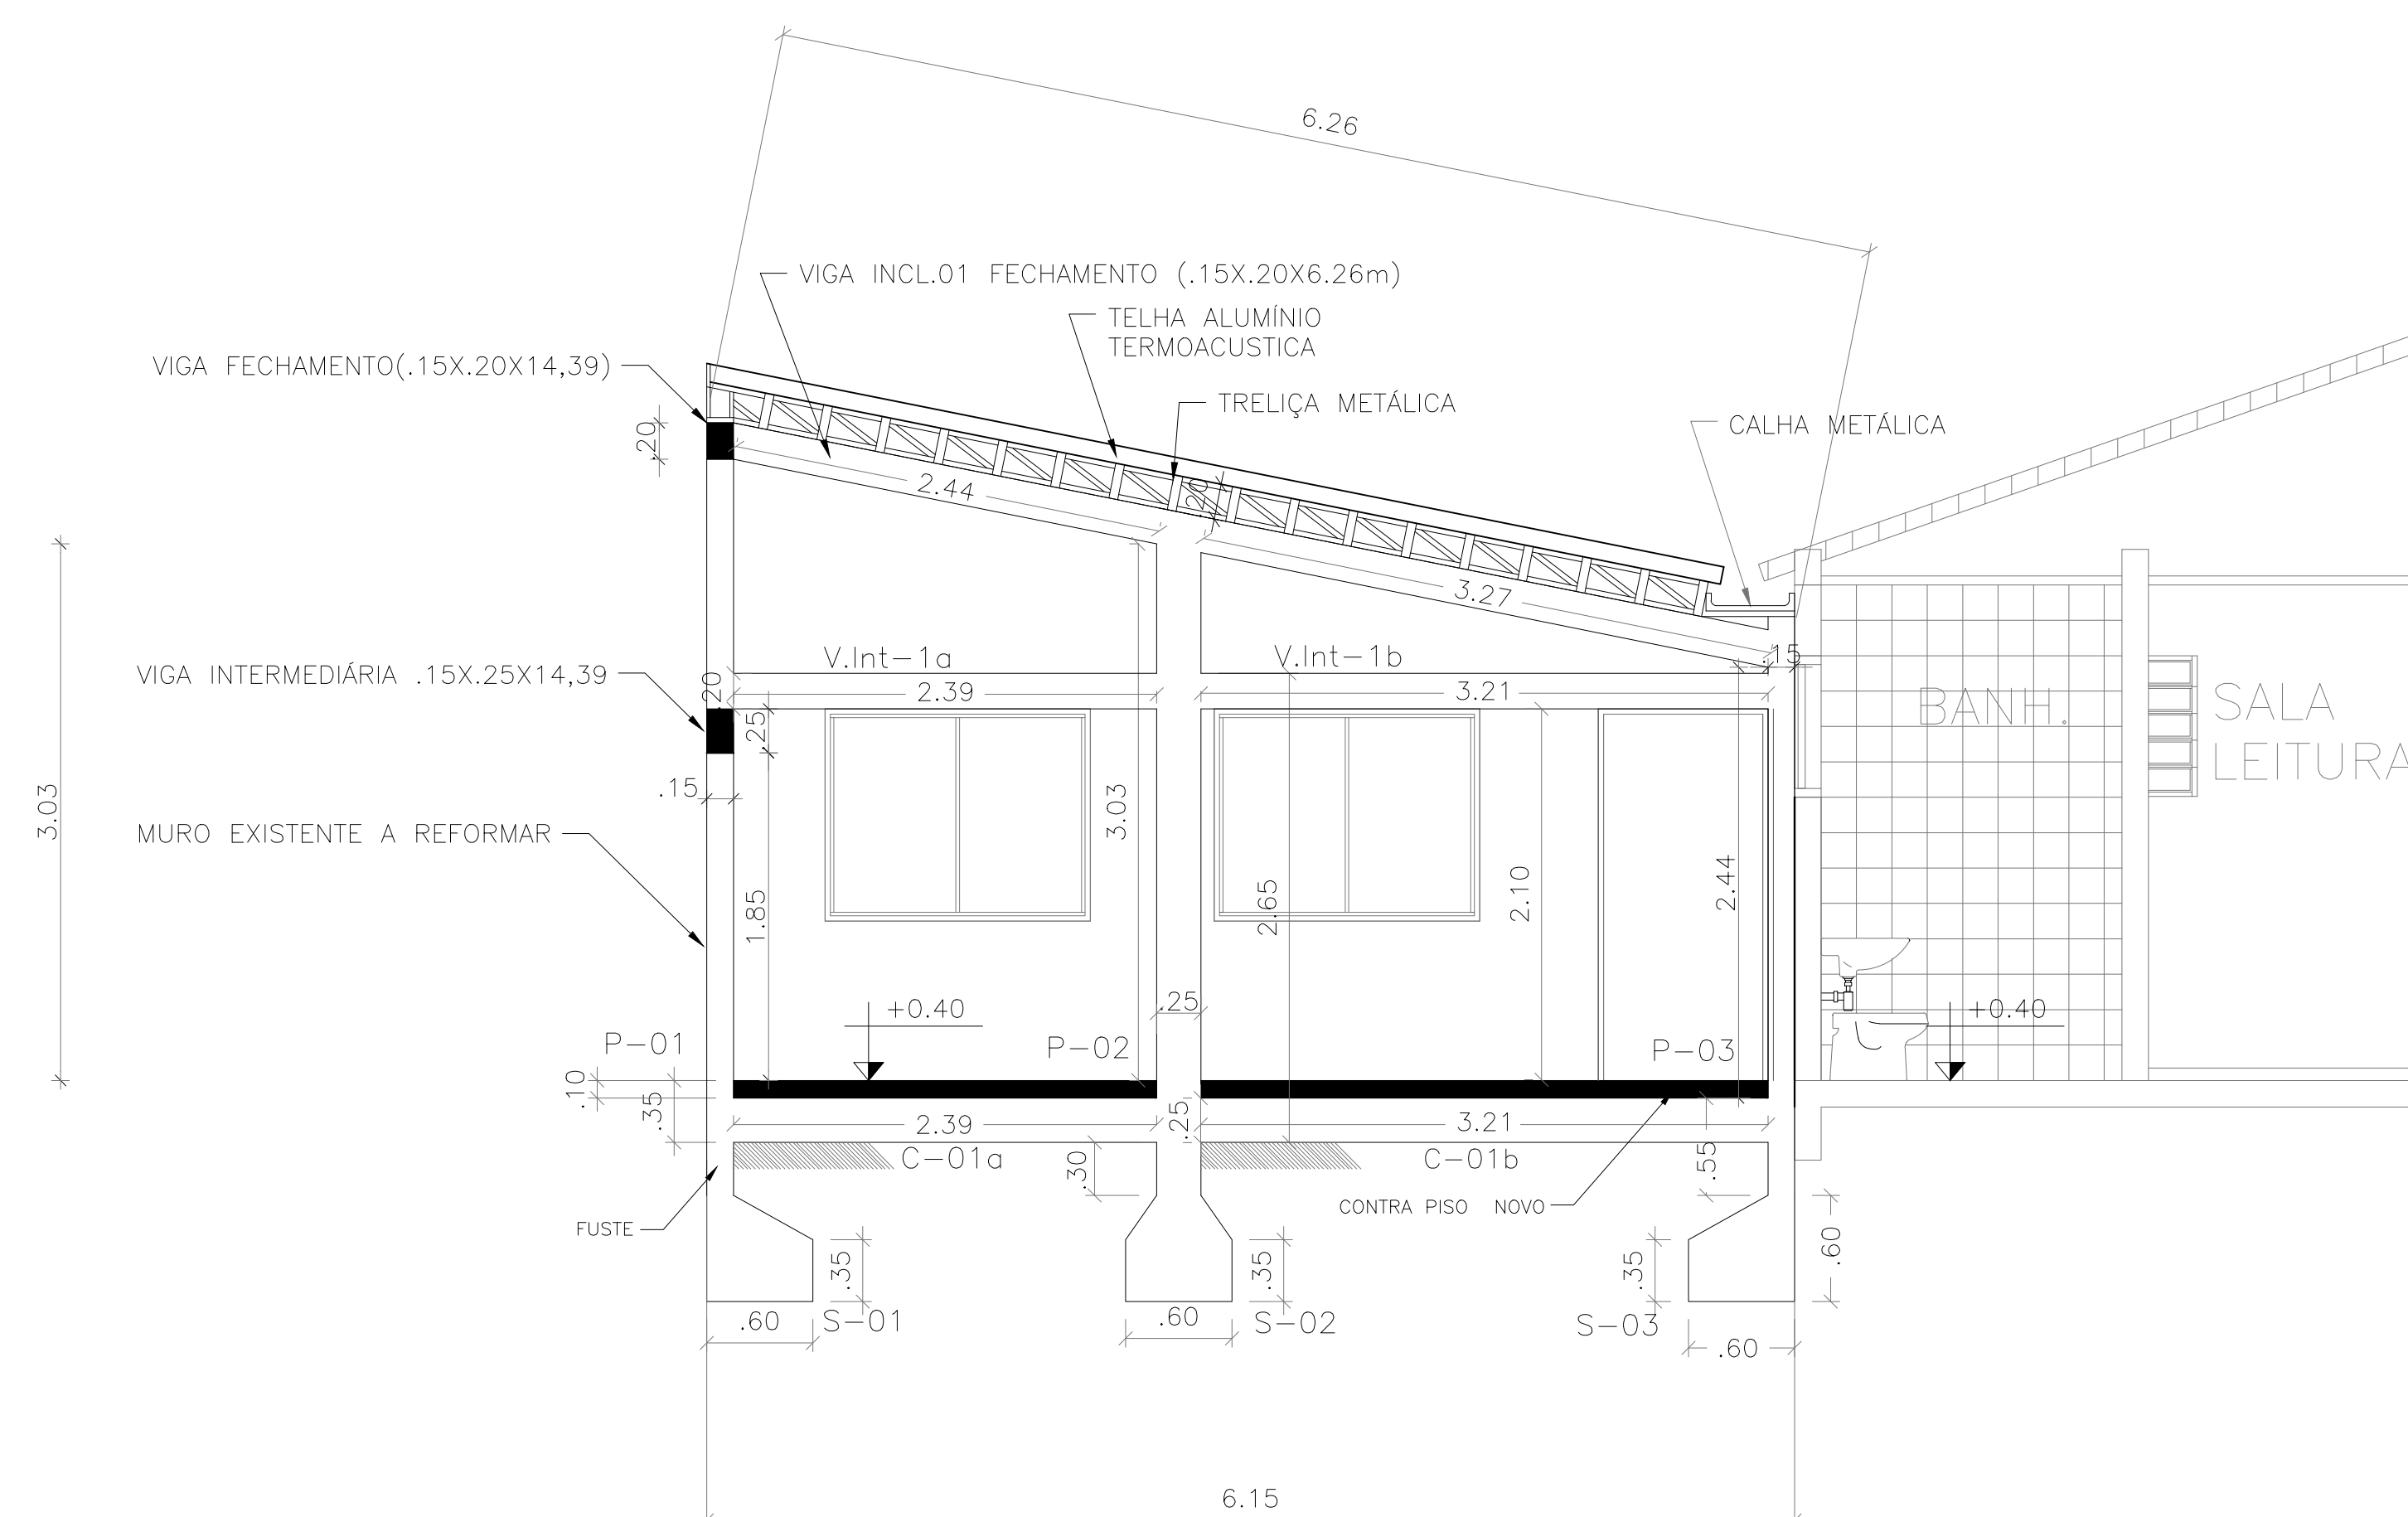

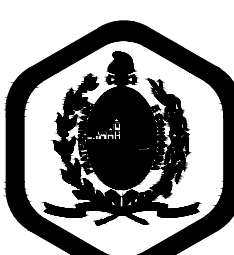0	EMISSÃO INICIAL		17/04/2019	SSS	SSS	SSS	DGVV
REV.	DESCRIÇÃO		DATA	EXEC.	VERIF.	APROV.	
 <div style="text-align: center;"> <h1>PREFEITURA SAQUAREMA</h1> <p>TRABALHO E RESPEITO</p> </div>		<div>APROVADO</div> <hr/> <div>SECRETARIO DE OBRAS E URBANISMO</div>					
SECRETARIA DE OBRAS E URBANISMO							
TÍTULO AMPLIAÇÃO E REFORMA DA E.M. JOÃO LAUREANO DA SILVA DETALHES							
LOCAL ESTRADA DO RONCADOR - SAMPAIO CORRÊA SAQUAREMA - RJ				ARG. ELETRÔNICO DE-004.19-EST-401=0.DWG			
PROJETO			N° DE-004.19-EST-401				
RESPONSÁVEL - CAU/CREA			ESCALA	DATA	PRANCHA		
			1:75	ABRIL/2019			
						02	