


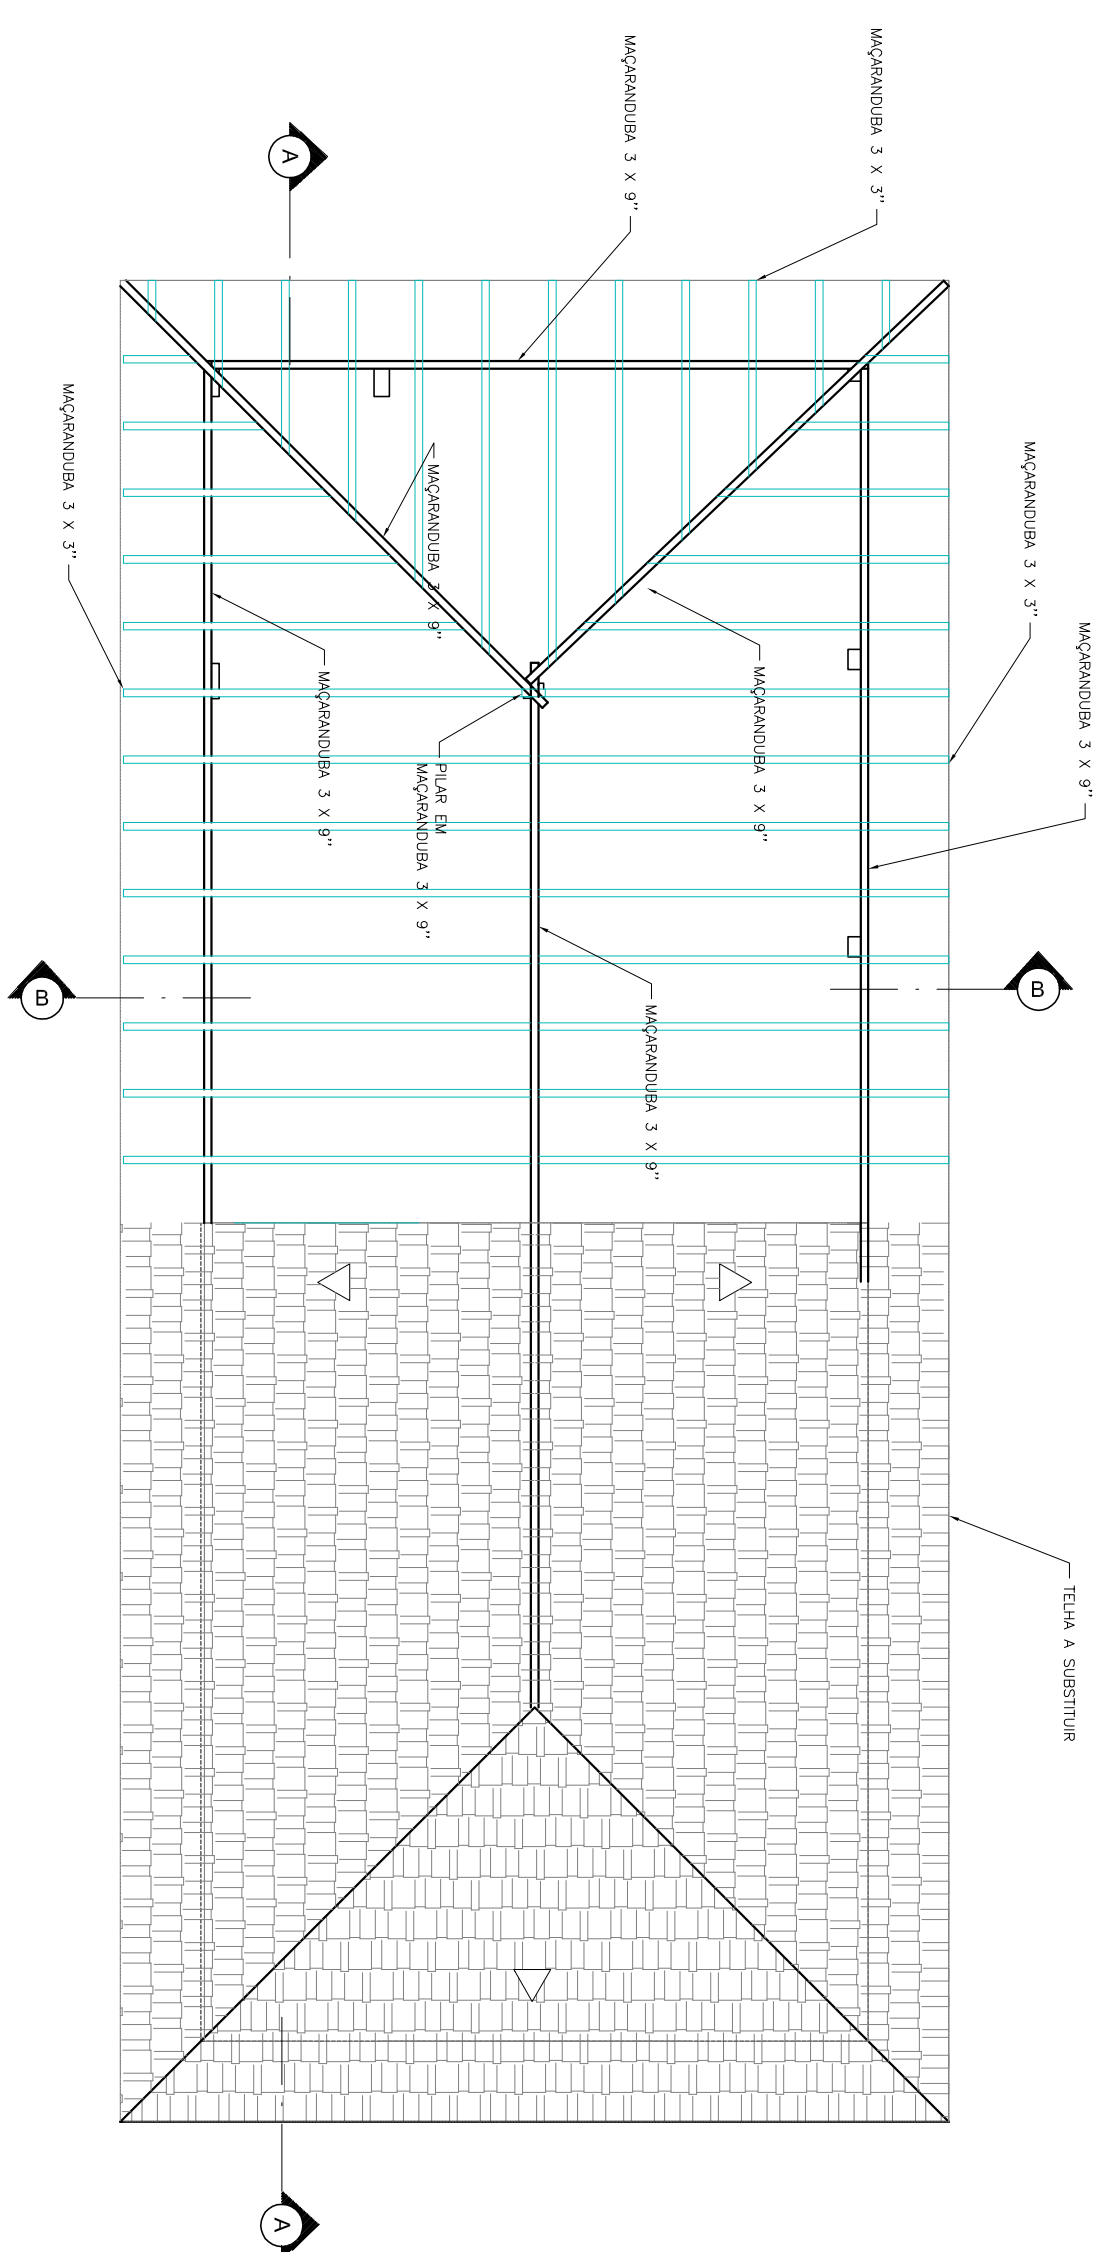


NOTA 1 - espaçamento do ripamento conforme galga sinalizada pelo fabricante

NOTA 2 – Telhamento em telha tipo colonial cerâmica – considerar substituição total das telhas


2

esc. 1/75

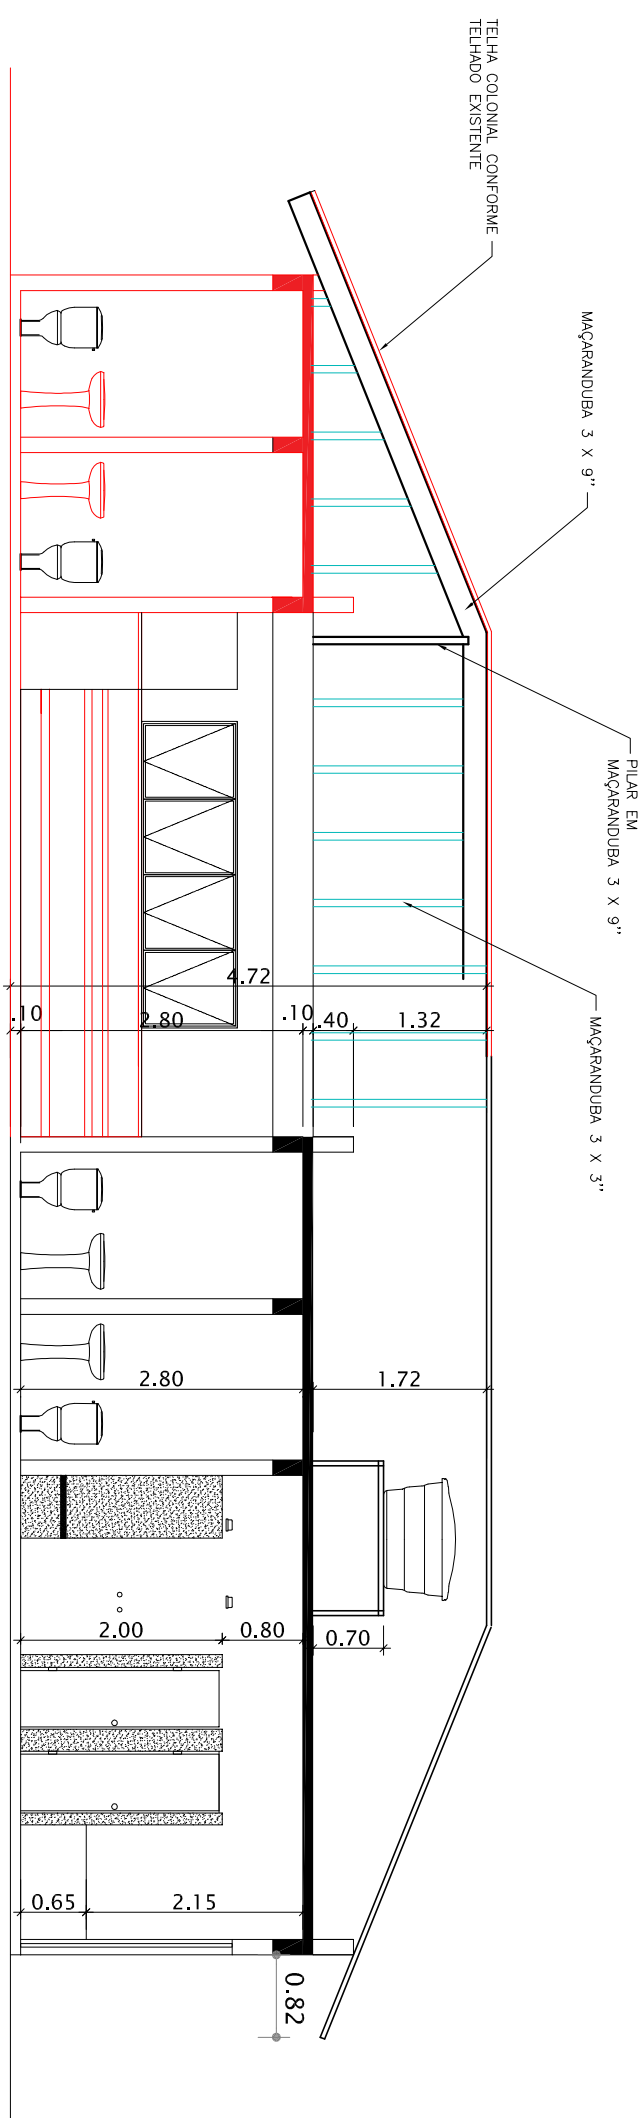

01

esc. 1/75

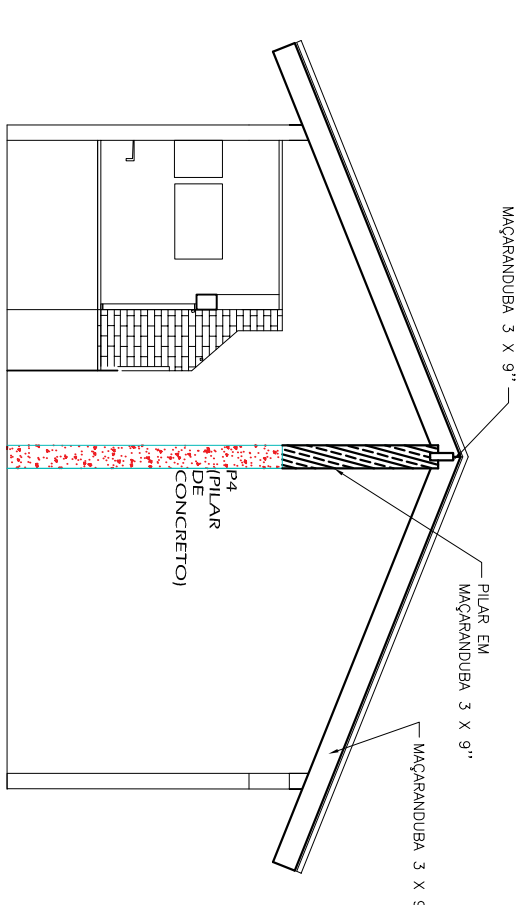

01

esc. 1/75

Pen No	Color	Width	Pen No
1	0.000	0.000	1
2	0.000	0.000	2
3	0.000	0.000	3
4	0.000	0.000	4
5	0.000	0.000	5
6	0.000	0.000	6
7	0.000	0.000	7
8	0.000	0.000	8
9	0.000	0.000	9
10	0.000	0.000	10
11	0.000	0.000	11
12	0.000	0.000	12
13	0.000	0.000	13
14	0.000	0.000	14
15	0.000	0.000	15
16	0.000	0.000	16
17	0.000	0.000	17
18	0.000	0.000	18
19	0.000	0.000	19
20	0.000	0.000	20
21	0.000	0.000	21
22	0.000	0.000	22
23	0.000	0.000	23
24	0.000	0.000	24
25	0.000	0.000	25

[illegible]