


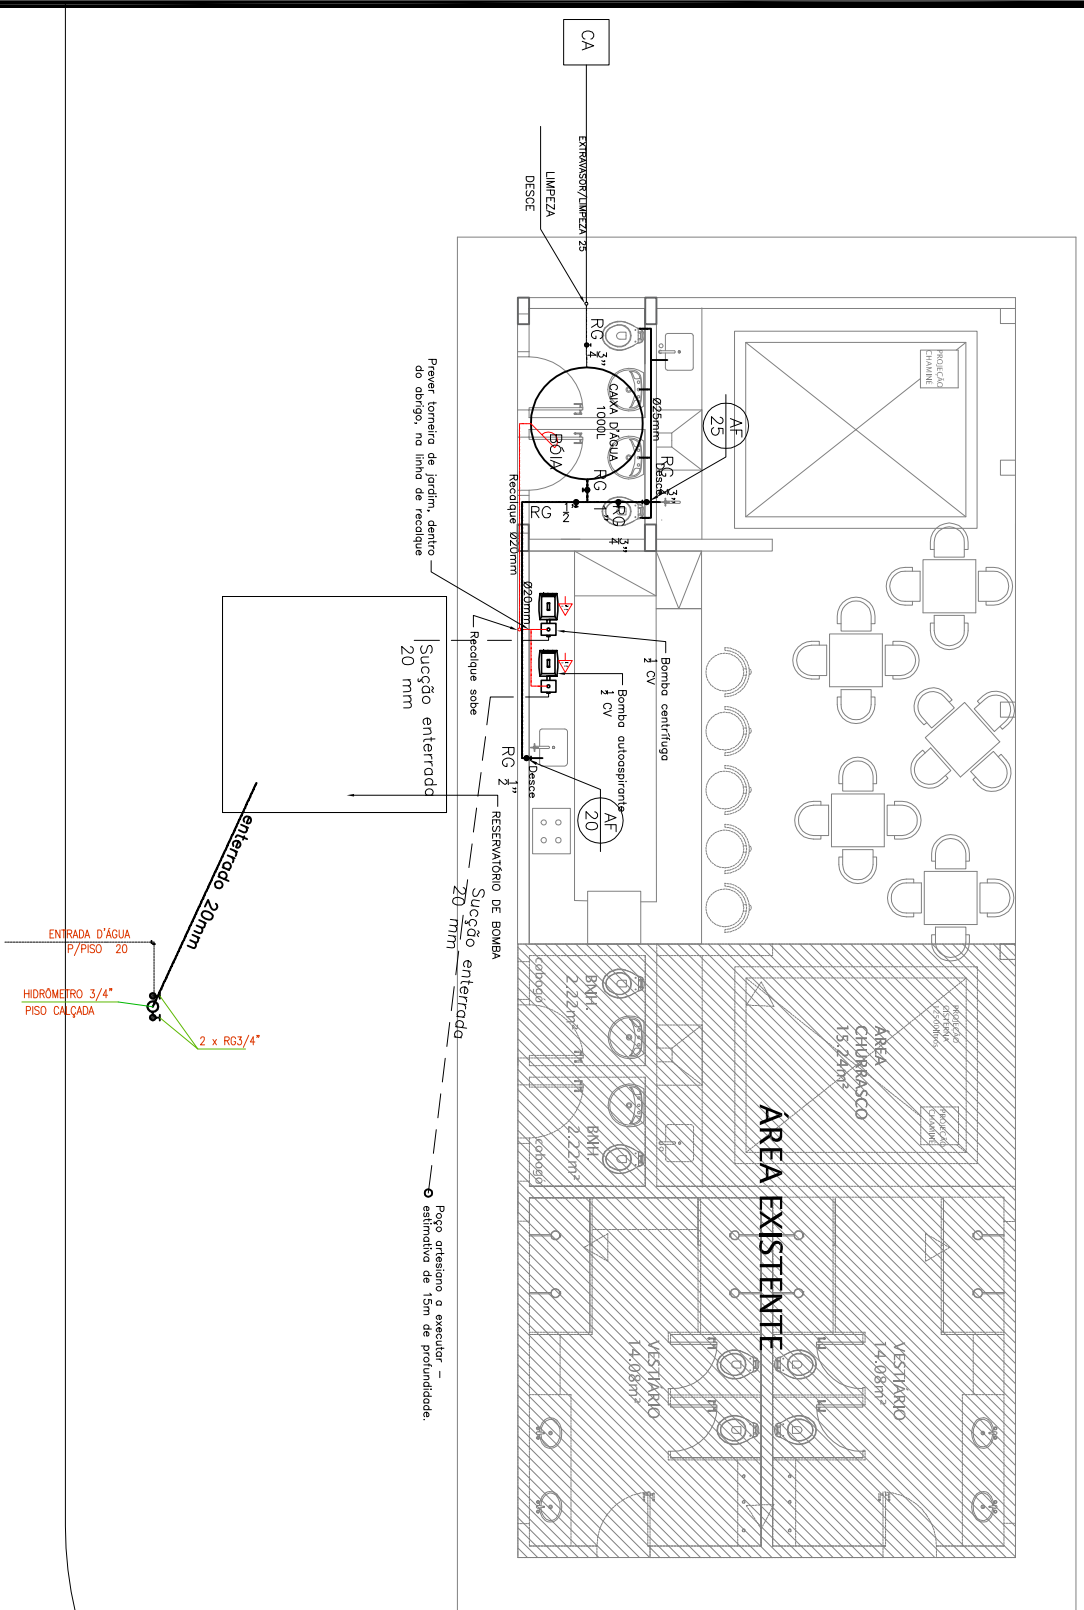

01 **HIDRÁULICA - ÁGUA FRIA**
esc. 1/100

COLOR	WIDTH	PER. NO.
1	0.500	1
2	0.500	2
3	0.400	3
4	0.400	4
5	0.500	5
6	0.500	6
7	0.500	7
8	0.500	8
9	0.500	9
10	0.500	10
11	0.500	11
12	0.500	12
13	0.500	13
14	0.100	14
15	0.100	15
16	0.500	16
17	0.500	17
18	0.500	18
19	0.500	19
20	0.500	20
21	0.500	21
22	0.500	22
23	0.500	23
24	0.500	24
25	0.500	25
26	0.500	26
27	0.500	27
28	0.500	28
29	0.500	29
30	0.500	30
31	0.500	31
32	0.500	32
33	0.500	33
34	0.500	34
35	0.500	35
36	0.500	36
37	0.500	37
38	0.500	38
39	0.500	39
40	0.500	40
41	0.500	41
42	0.500	42
43	0.500	43
44	0.500	44
45	0.500	45
46	0.500	46
47	0.500	47
48	0.500	48
49	0.500	49
50	0.500	50
51	0.500	51
52	0.500	52
53	0.500	53
54	0.500	54
55	0.500	55
56	0.500	56
57	0.500	57
58	0.500	58
59	0.500	59
60	0.500	60
61	0.500	61
62	0.500	62
63	0.500	63
64	0.500	64
65	0.500	65
66	0.500	66
67	0.500	67
68	0.500	68
69	0.500	69
70	0.500	70
71	0.500	71
72	0.500	72
73	0.500	73
74	0.500	74
75	0.500	75
76	0.500	76
77	0.500	77
78	0.500	78
79	0.500	79
80	0.500	80
81	0.500	81
82	0.500	82
83	0.500	83
84	0.500	84
85	0.500	85
86	0.500	86
87	0.500	87
88	0.500	88
89	0.500	89
90	0.500	90
91	0.500	91
92	0.500	92
93	0.500	93
94	0.500	94
95	0.500	95
96	0.500	96
97	0.500	97
98	0.500	98
99	0.500	99
100	0.500	100