



01 CORTES LONGITUDINAL
1/100

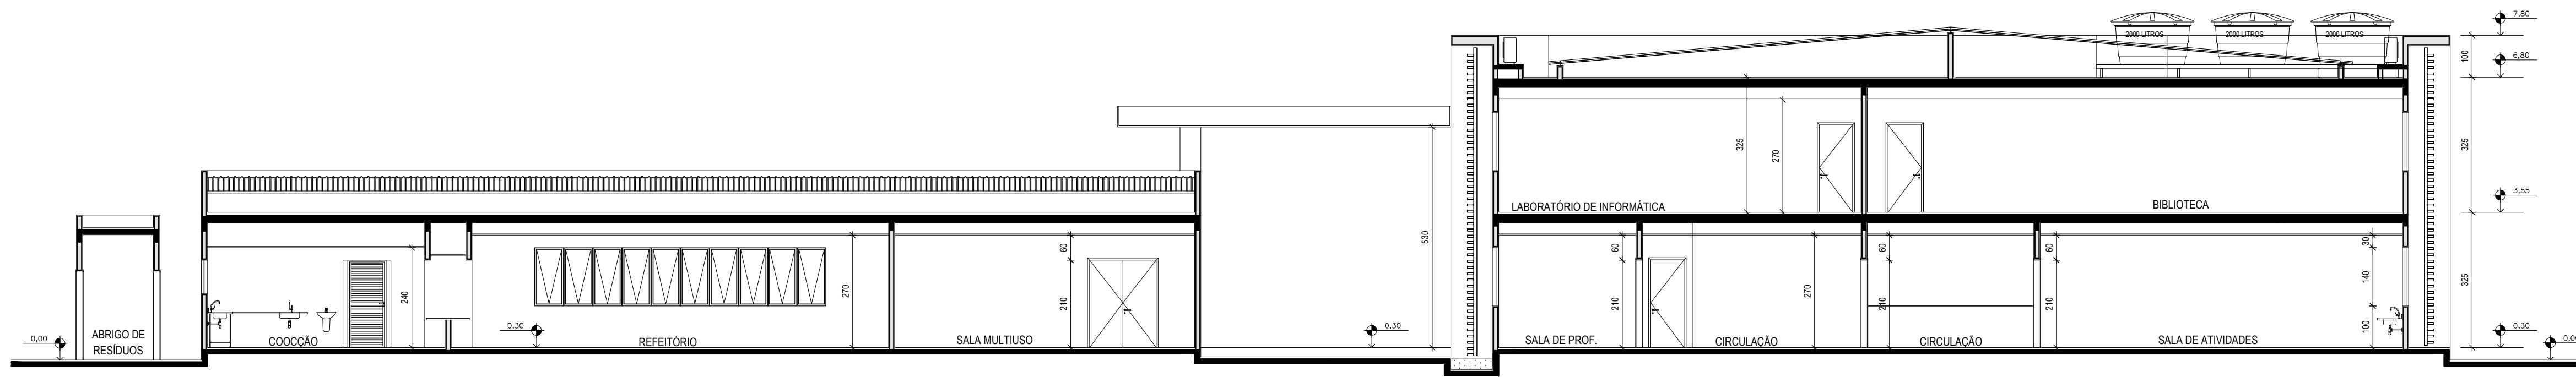

02 CORTES TRANSVERSAL
1/100




03 FACHADA LATERAL
1/100

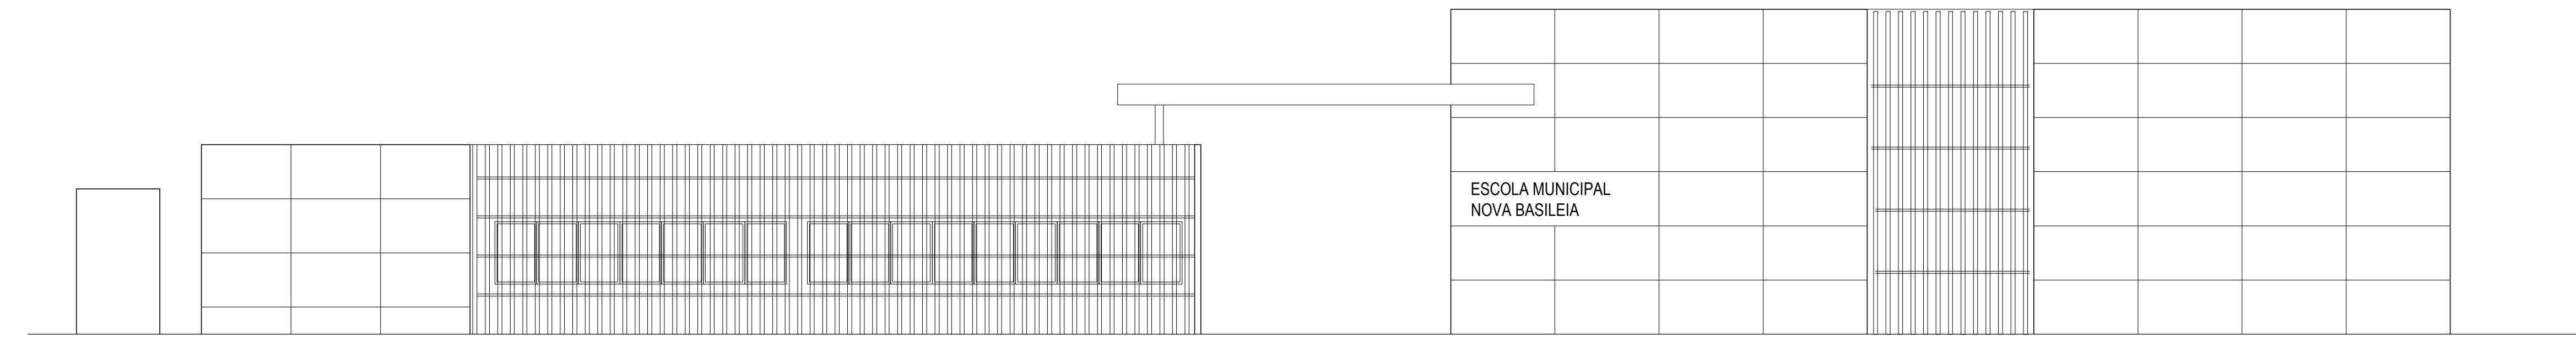

04 FACHADA PRINCIPAL
1/100

ESCRITÓRIO RESPONSÁVEL:
jorge mario jáurequi
@telier metropolitano

ANDREPVA ARQUITETURA
rua das sociedades, 108 - gleba - cep: 22451-060 f: 2512-8972 www.andrepva.com

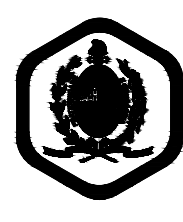REV.	DESCRIÇÃO	DATA	EXEC.	VERIF.	APROV.
 PREFEITURA SQUAREMA TRABALHO E RESPEITO		APPROVADO			
SECRETARIA DE OBRAS E URBANISMO					
TÍTULO: ESCOLA NOVA BASÍLEIA - PROJETO DE ARQUITETURA CORTES E FACHADAS					
LOCAL: RUA ERMANI MELO BASÍLEIA - SQUAREMA - RJ	PROJETO: DE-502.19-ARQ-007		ARG. ELETRÔNICO DE-502.19-ARQ.007.ZW9		
RESPONSÁVEL: CAIOCELA		ESCALA: 1:100	DATA: FEV/2019	PRANCHAS: 01/01	