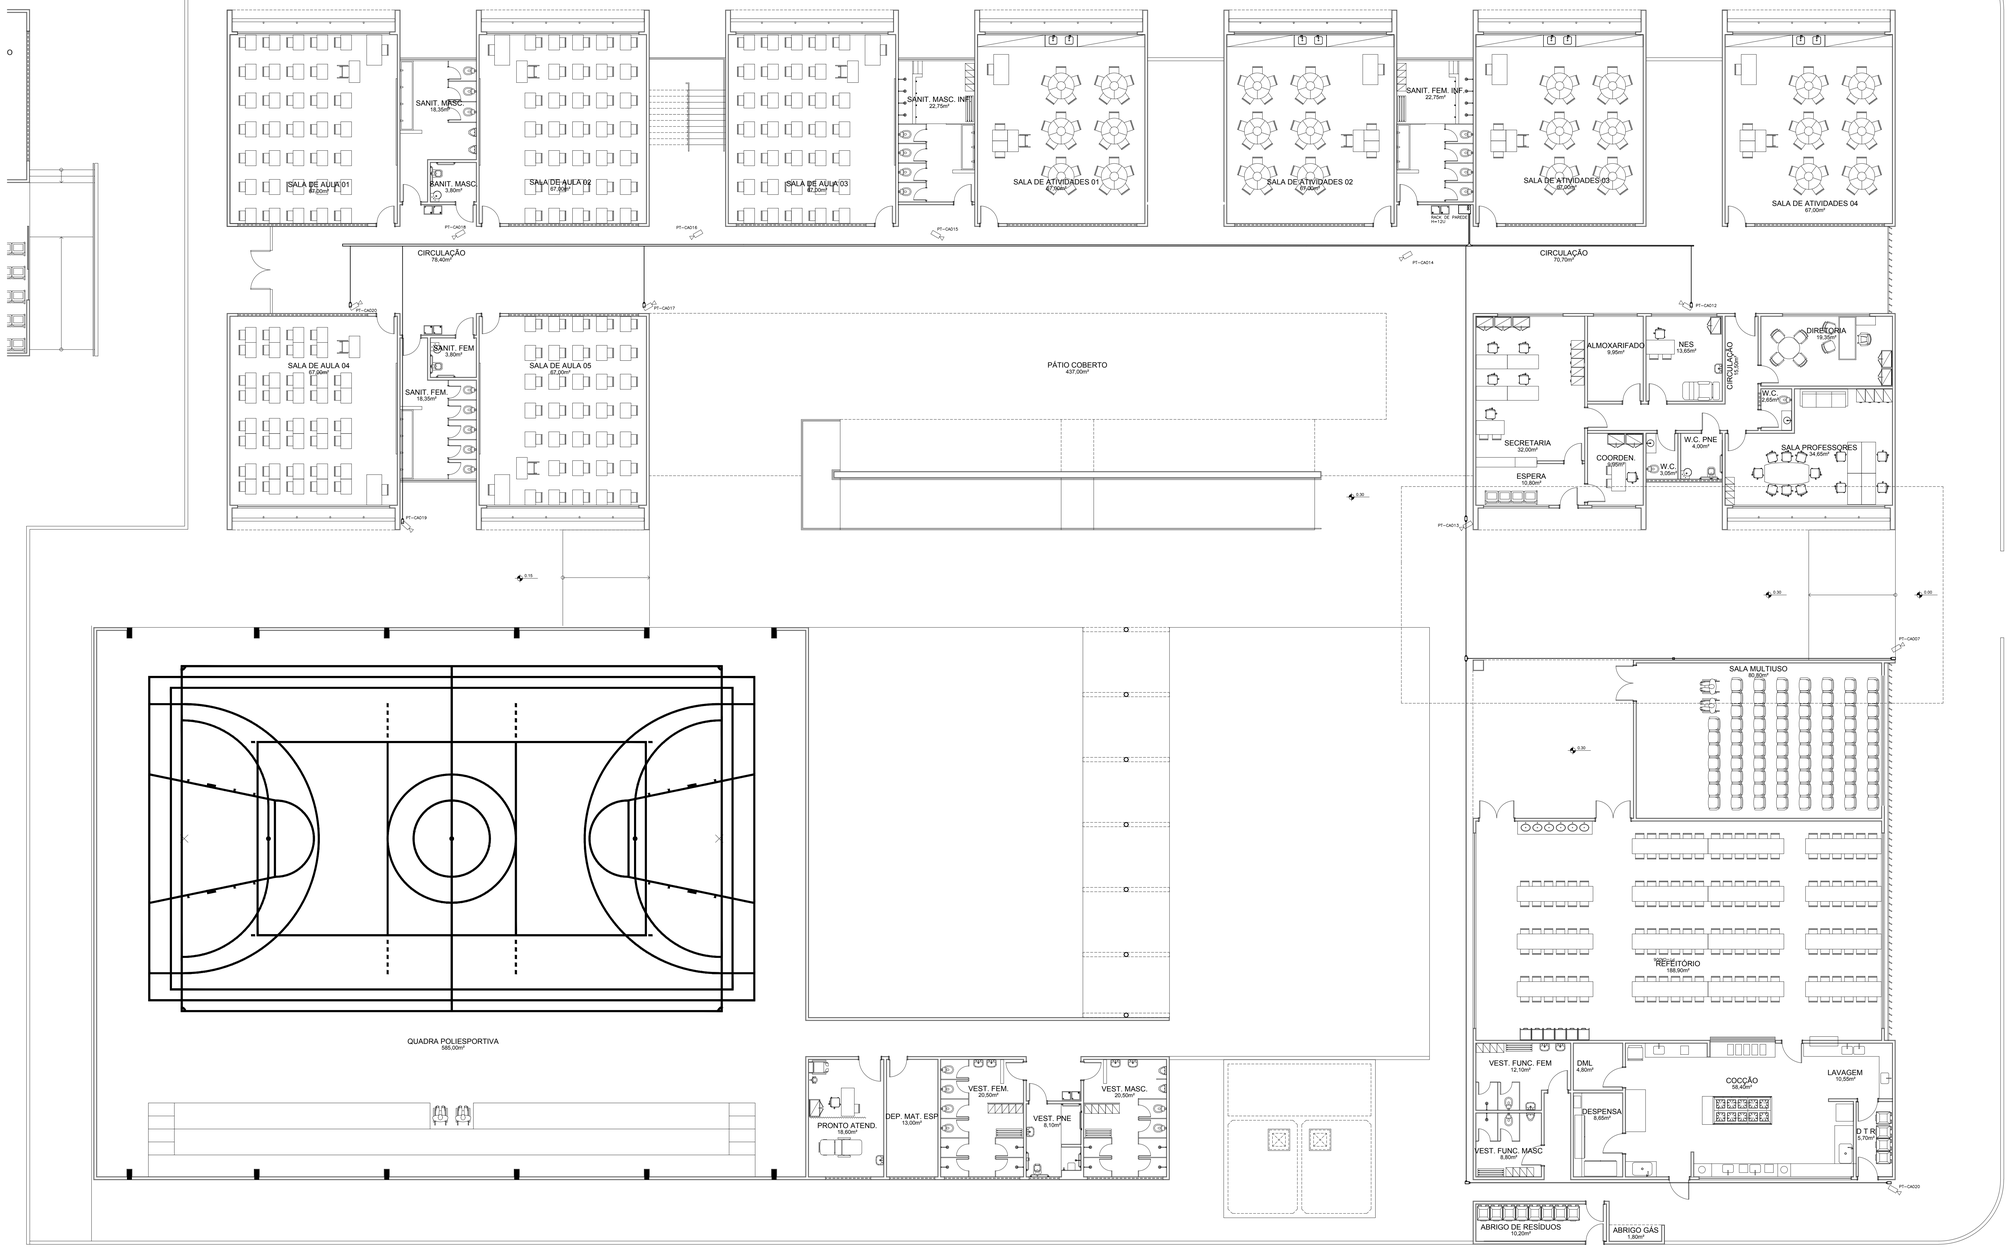

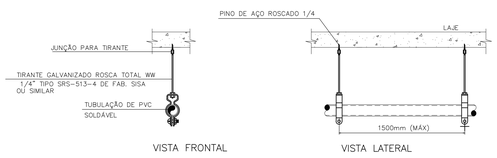

1 DETALHE FIXACAO DE TUBULACAO NO TETO
SEM ESCALA

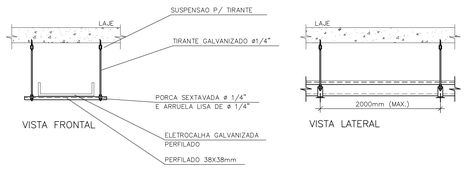

2 DETALHE DE FIXACAO DAS ELETROCALHAS
SEM ESCALA

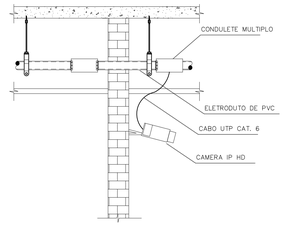

3 DETALHE DE INSTALAÇÃO DE CAMERA
SEM ESCALA

ESCRITÓRIO RESPONSÁVEL:
jorge mario jáuregui
@telier metropolitano

REV.	DESCRIÇÃO	DATA	EXEC.	VERIF.	APROV.

PREFEITURA SAQUAREMA
TRABALHO E RESPEITO

APROVADO

SECRETÁRIO DE OBRAS E URBANISMO

SECRETARIA DE OBRAS E URBANISMO

TÍTULO: ESCOLA NOVA BASILEIA - PROJETO DE INSTALAÇÕES
CFTV - 1º PAVIMENTO

LOCAL: RUA ETHEVALDO LIMA DE MENDONÇA
BASILEIA - SAQUAREMA - RJ

ARQ. ELETRÔNICO: DE-502.19-CTV-001.DWG

PROJETO

Nº: DE-502.19-CTV-001

RESPONSÁVEL - CAU/CREA

ESCALA: 1:100 | DATA: FEV/2019 | PRANCHA: 01/02

ANDREPIVAARQUITETURA
rua das acácias, 108 galvea - cep: 22451-060 t.2512-8972 www.andrepiva.com