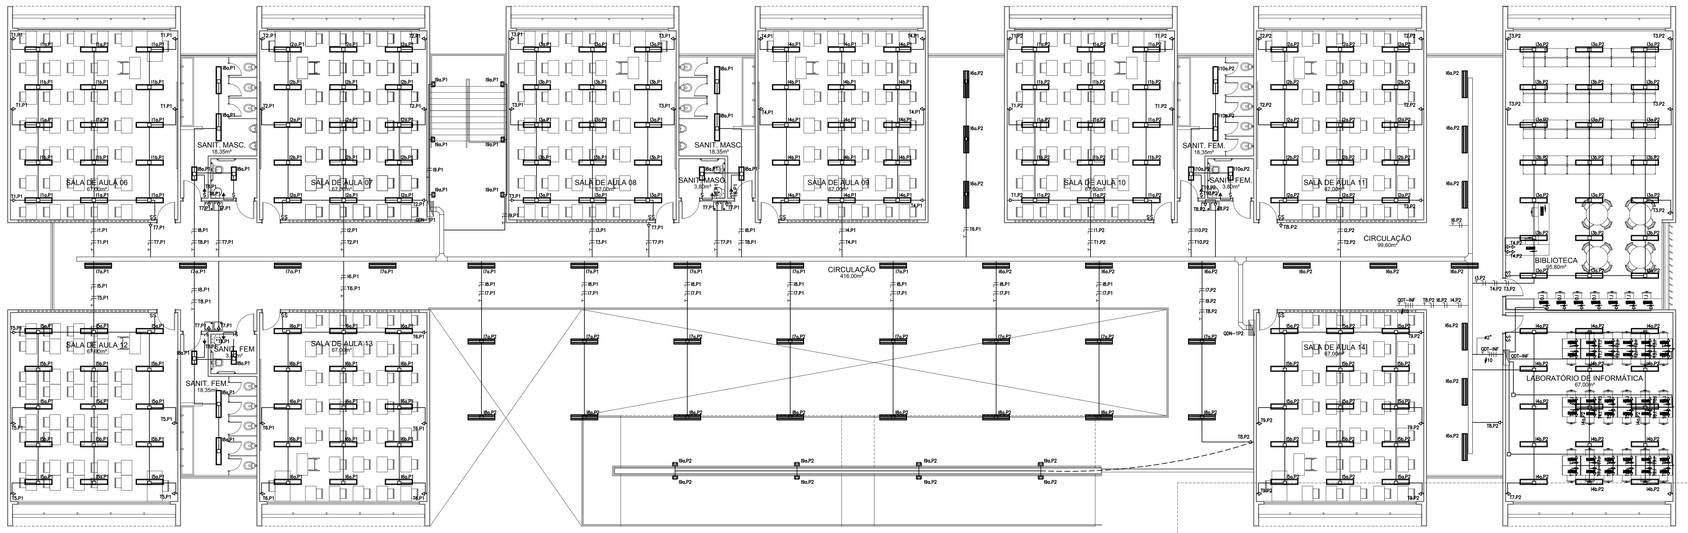

LEGENDA DE ILUMINAÇÃO		QNT
	LUMINÁRIA DE EMBUTIR. CORPO E REFLETOR EM CHAPA DE AÇO TRATADA COM PINTURA ELETROSTÁTICA NA COR BRANCA. PARA QUATRO LÂMPADAS FLUORESCENTES DE 18W. DIFUSOR EM ACRÍLICO FOSCO	QNT
	LUMINÁRIA DE EMBUTIR. CORPO E REFLETOR EM CHAPA DE AÇO TRATADA COM PINTURA ELETROSTÁTICA NA COR BRANCA, PARA DUAS LÂMPADAS FLUORESCENTES DE 32W - DIFUSOR EM ACRÍLICO FOSCO	179
	LUMINÁRIA DE EMBUTIR. CORPO E REFLETOR EM CHAPA DE AÇO TRATADA COM PINTURA ELETROSTÁTICA NA COR BRANCA, PARA DUAS LÂMPADAS FLUORESCENTES DE 16W - DIFUSOR EM ACRÍLICO FOSCO	09
	LUMINÁRIA DE EMBUTIR. CORPO E ALETAS PLANAS EM CHAPA DE AÇO TRATADA COM PINTURA ELETROSTÁTICA NA COR BRANCA. REFLETOR EM ALUMÍNIO ANODIZADO DE ALTO BRILHO PARA DUAS LÂMPADAS FLUORESCENTES DE 32W.	QNT
	LUMINÁRIA DE EMBUTIR. CORPO E REFLETOR EM CHAPA DE AÇO TRATADA COM PINTURA ELETROSTÁTICA NA COR BRANCA, PARA DUAS LÂMPADAS FLUORESCENTES DE 32W.	40
	LUMINÁRIA DE SOBREPOR TIPO TARTARUGA . GRADE EM ALUMÍNIO FUNDIDO COM PINTURA ELETROSTÁTICA NA COR BRANCA E VIDRO FRISADO TRANSPARENTE, PARA UMA LÂMPADA E27.	15
	PROJETOR COM CORPO EM ALUMÍNIO INJETADO E ACABAMENTO EM PINTURA. DIFUSOR EM VIDRO TEMPERADO TRANSPARENTE - 300W	QNT
		159
		09
		650
		90
		03
		02
		03
		02
		02

3 DETALHE DE FIXACAO DAS ELETROCALHAS
SEM ESCALA

4 DETALHE DE LIGAÇÃO DAS LUMINÁRIAS
SEM ESCALA

5 DETALHE DE LIGAÇÃO DAS LUMINÁRIAS
SEM ESCALA

6 DET. PLUG MACHO-FEMEA
S/ESCALA

ESCRITÓRIO RESPONSÁVEL:
jorge mario jáuregui
@telier metropolitano

REV.	DESCRIÇÃO	DATA	EXEC.	VERIF.	APROV.

PREFEITURA SAQUAREMA
TRABALHO E RESPEITO

APROVADO
SECRETÁRIO DE OBRAS E URBANISMO

SECRETARIA DE OBRAS E URBANISMO

TÍTULO: ESCOLA NOVA BASILEIA - PROJETO DE INSTALAÇÕES ELÉTRICA

LOCAL: RUA ETHEVALDO LIMA DE MENDONÇA
BASILEIA - SAQUAREMA - RJ

ARQ. ELETRÔNICO: DE-502.19-ELE-002.DWG

PROJETO

Nº: DE-502.19-ELE-002

RESPONSÁVEL - CAU/CREA

ESCALA: 1:100 | DATA: FEV/2019 | PRANCHA: 02/06

ANDREPIVAARQUITETURA
rua das acácias, 108 gávea - cep: 22451-060 t. 2512-8972 www.andrepiva.com