
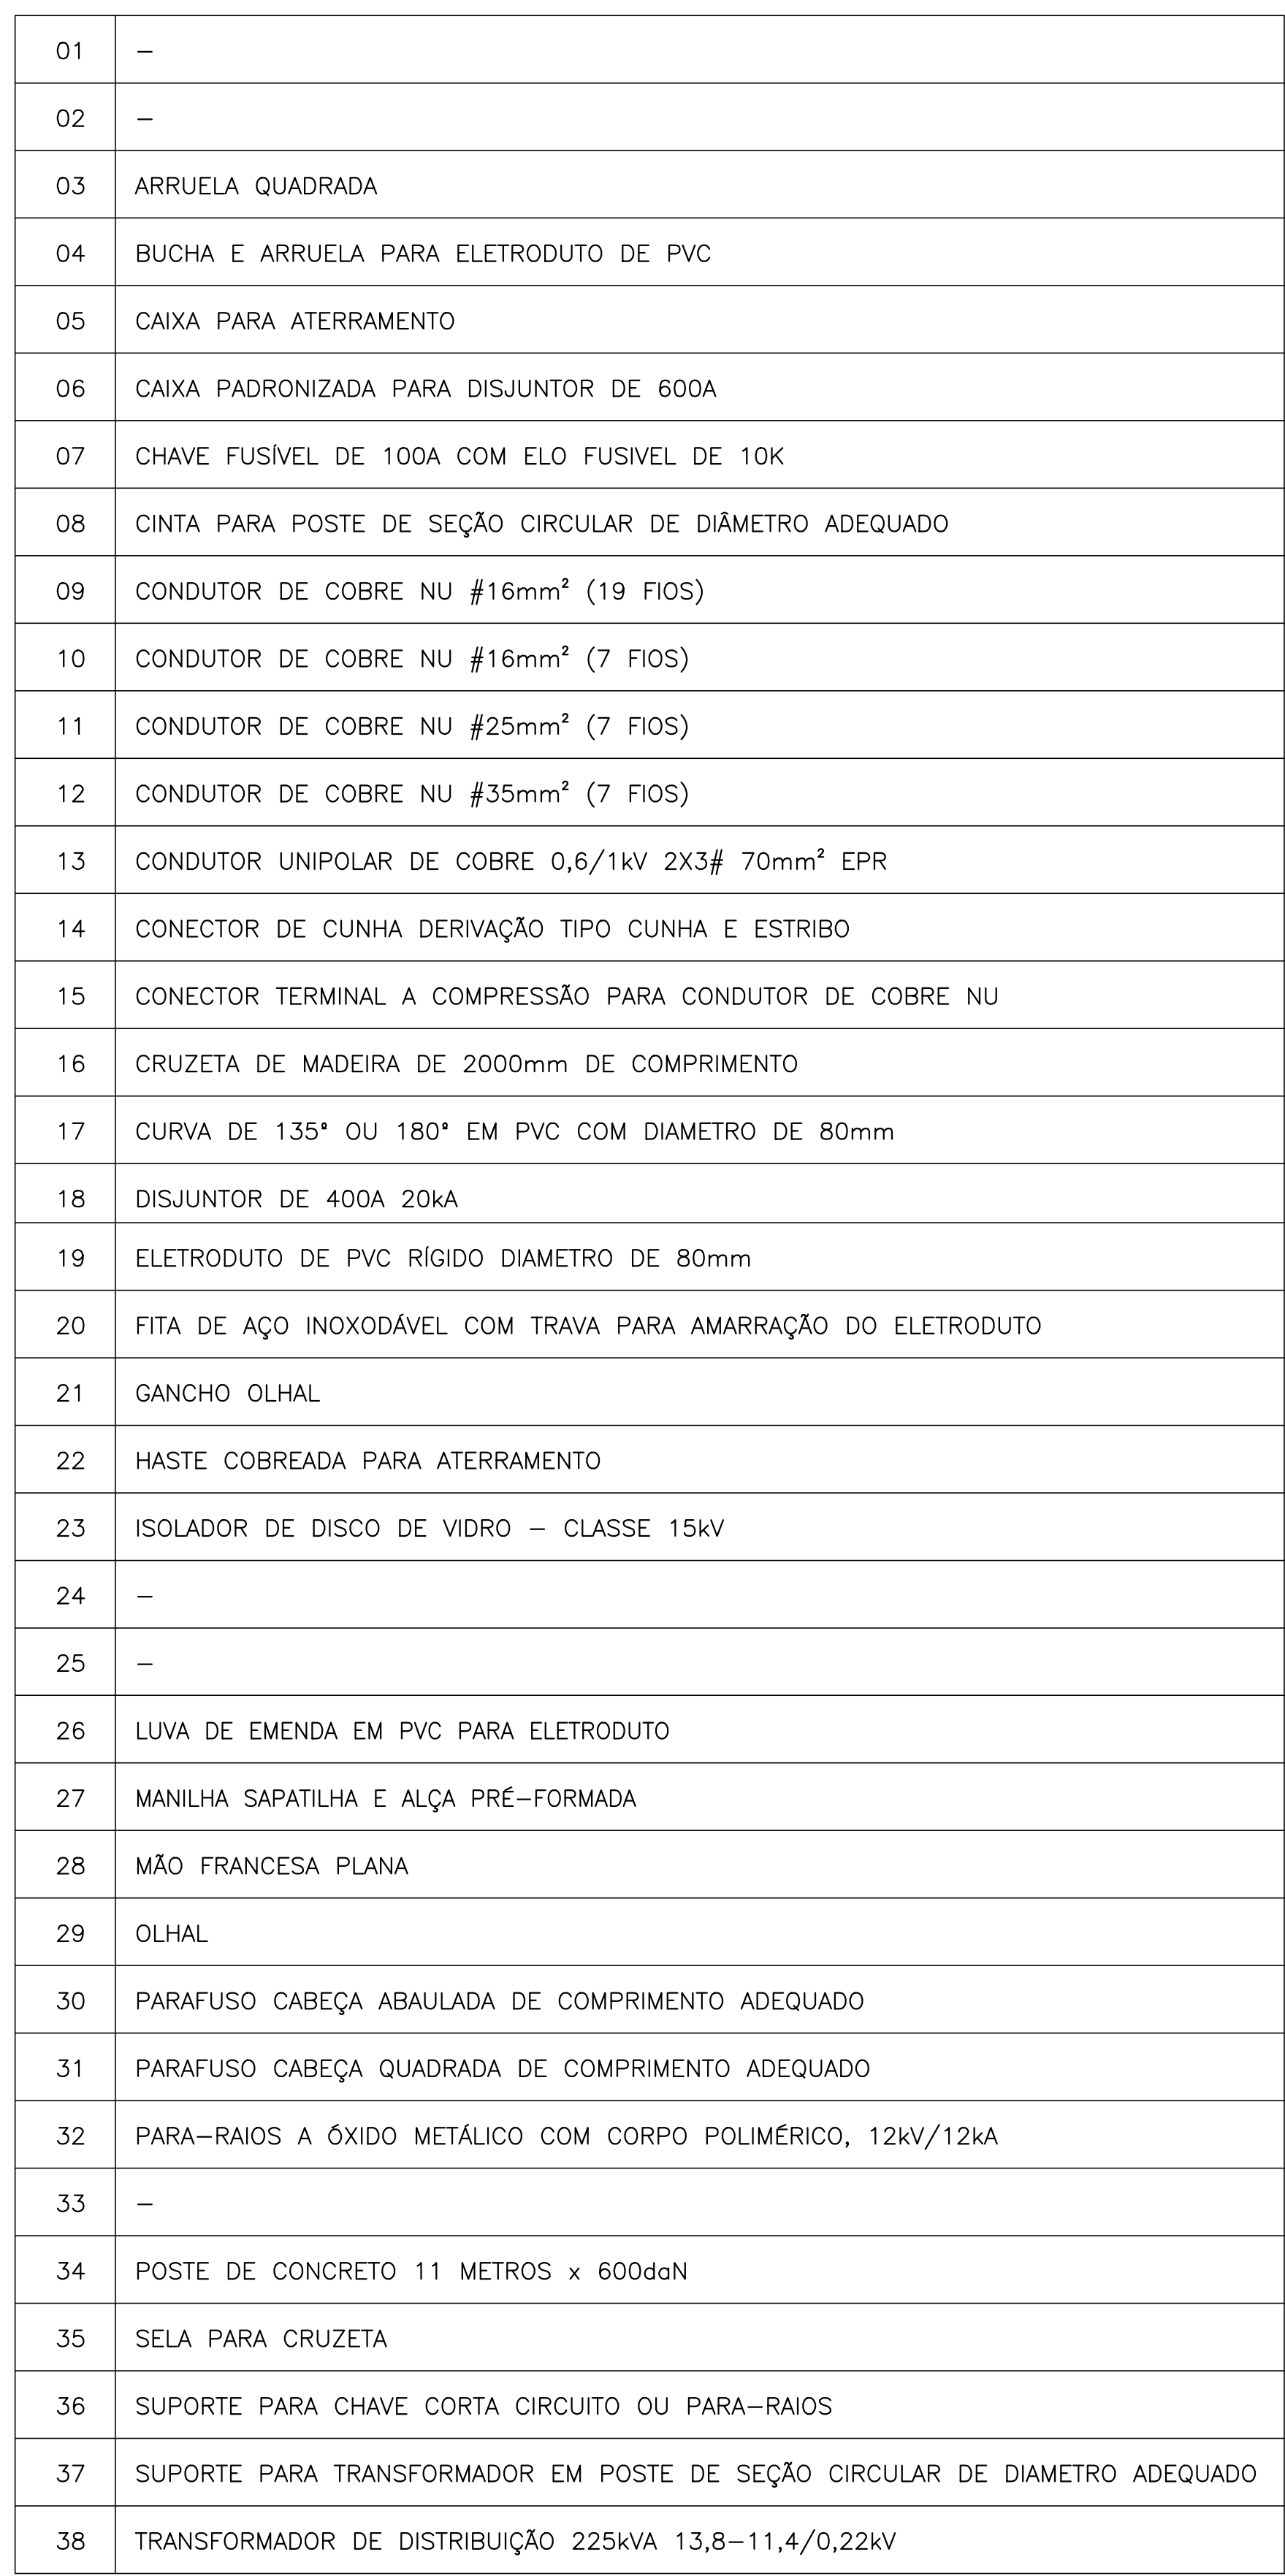


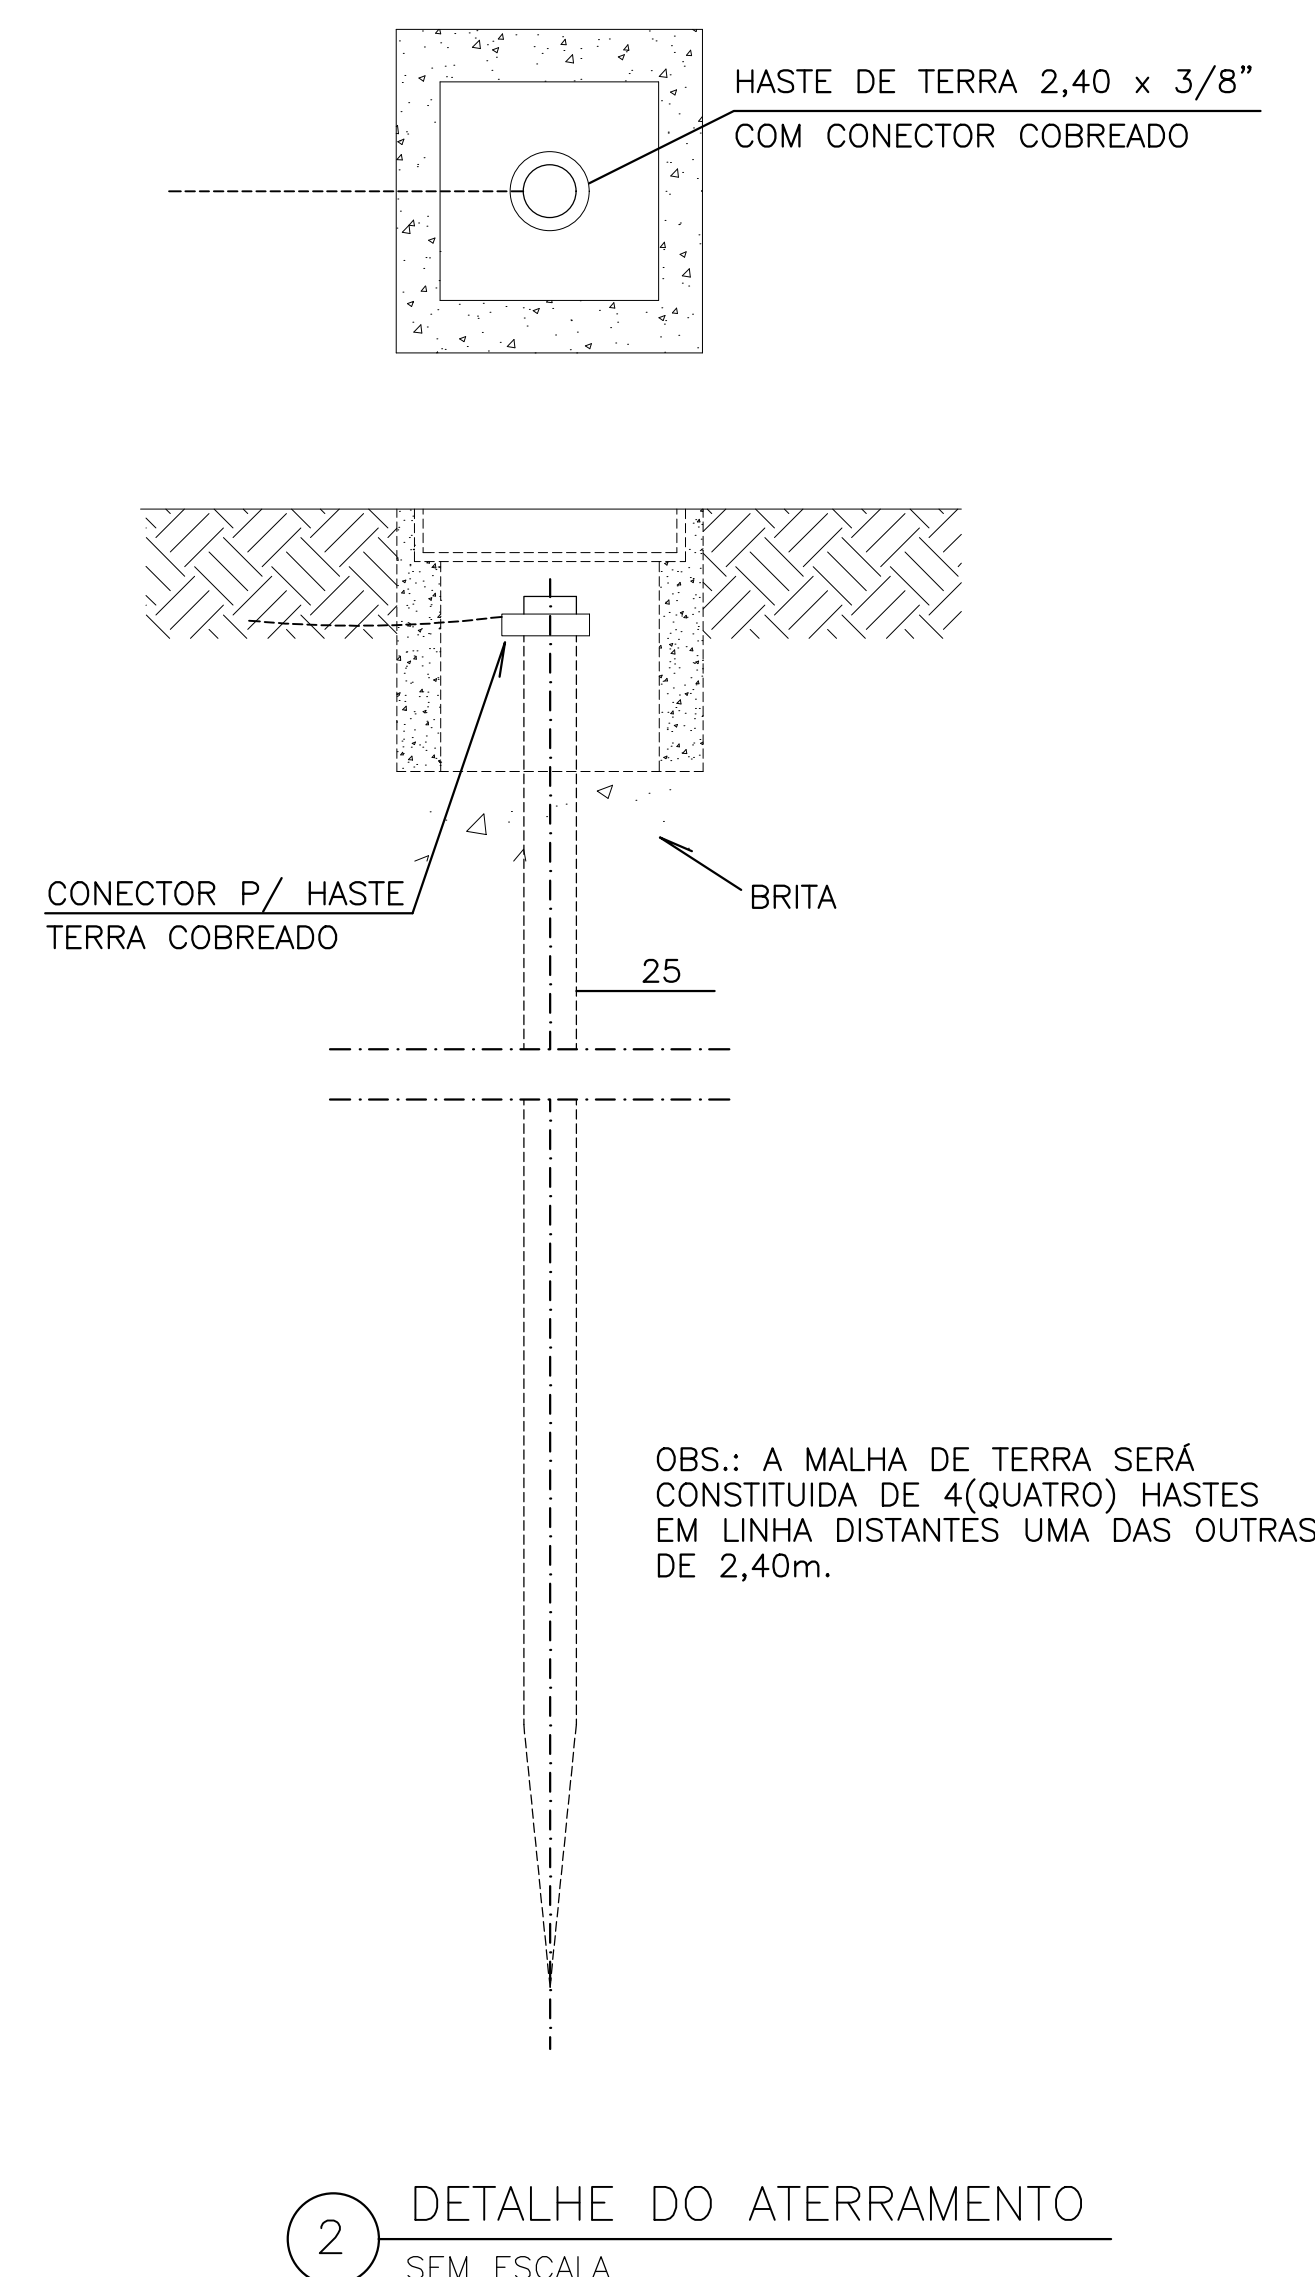

3 PLANTA DE SITUAÇÃO
1/500