

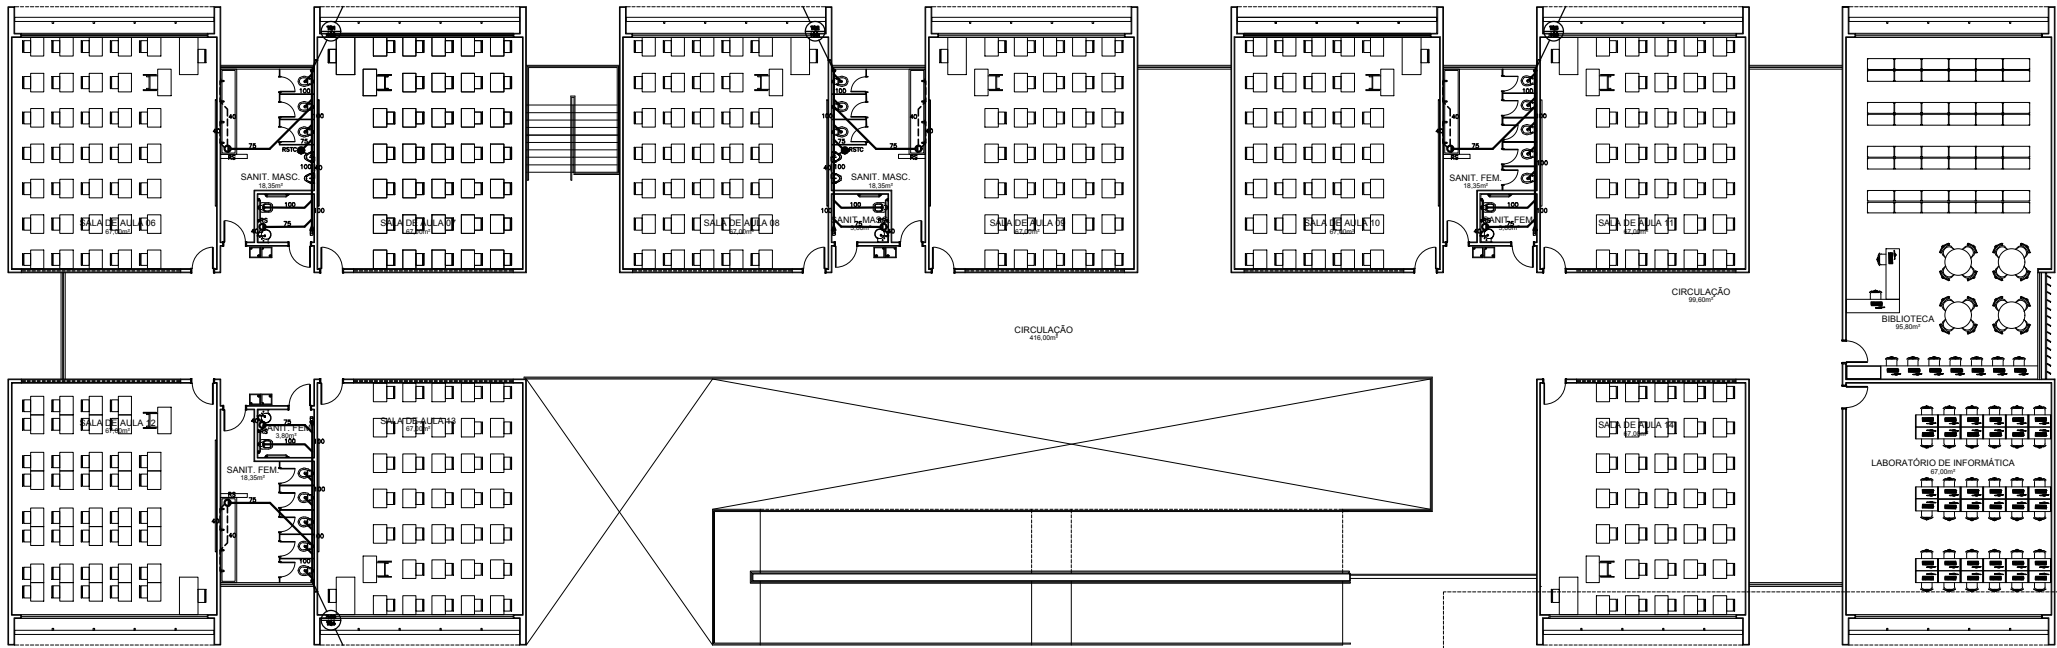


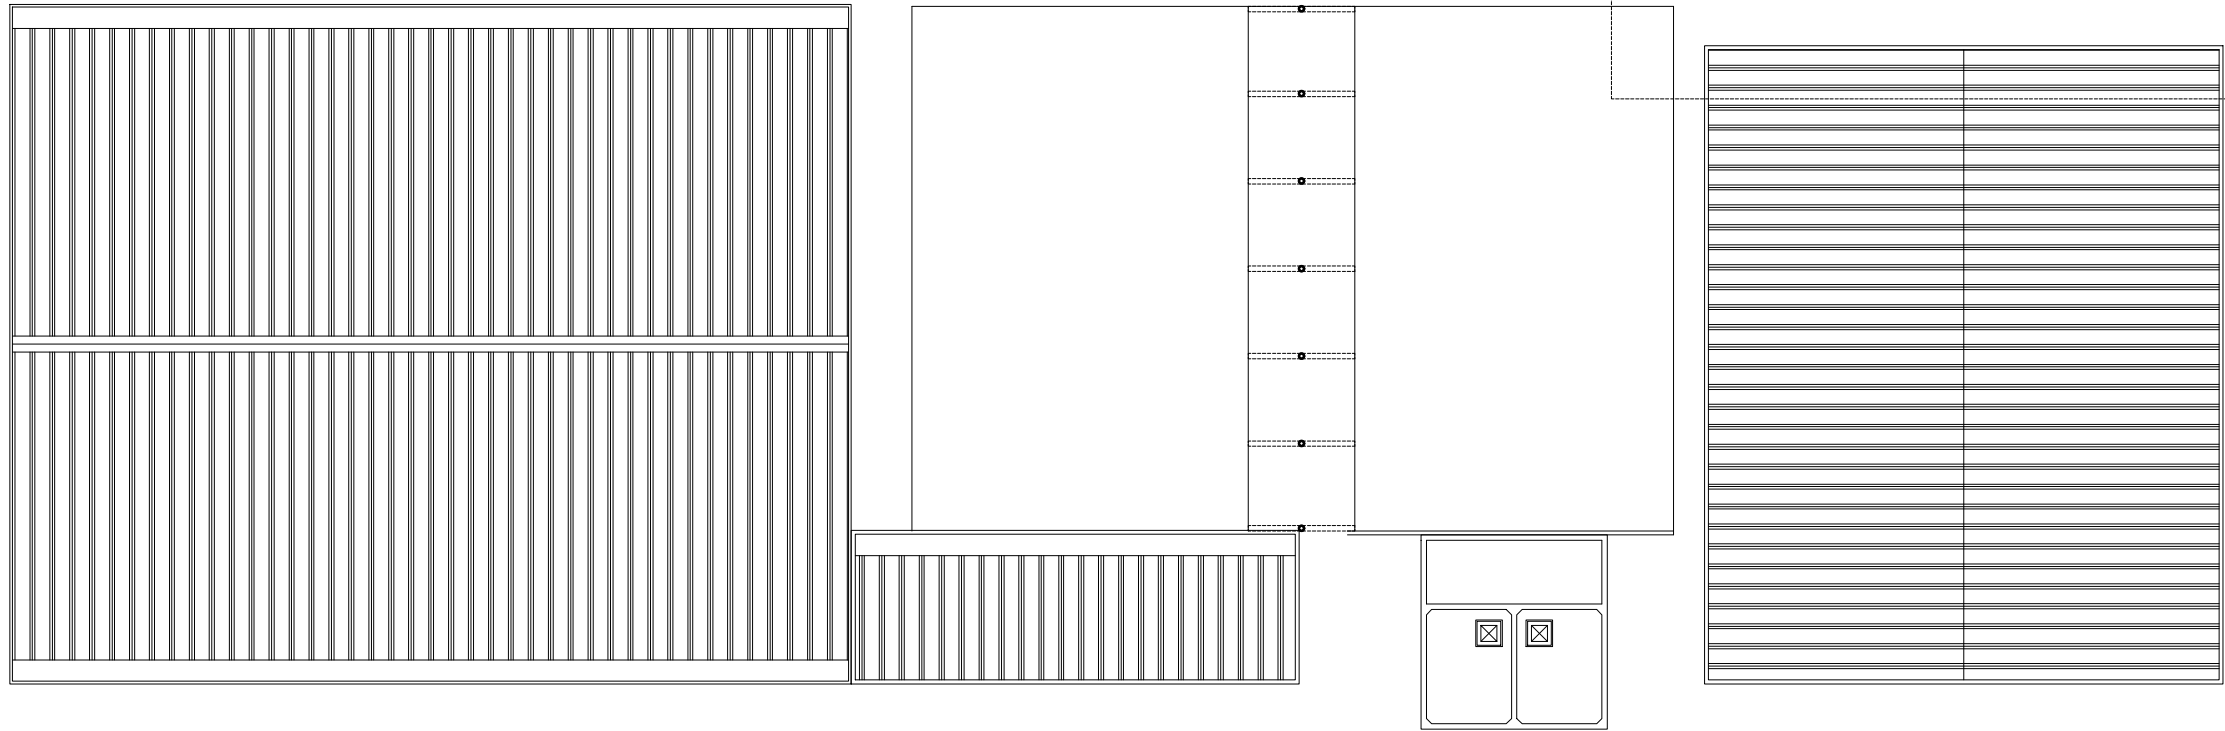

- SIMBOLOGIA**
- TUBULAÇÃO DE PVC RÍGIDO SÉRIE "R"
 - CAIXA DE INSPEÇÃO EM ALVENARIA DE CONCRETO ARMADO
 - POÇO DE VISITA EM ALVENARIA DE CONCRETO ARMADO
- NOTAS**
- PARA EFEITO DE DETERMINAÇÃO DA COTA DE FUNDO DOS PVS, FOI CONSIDERADO COTA DE TOPO IGUAL A 0,00 PARA A CI-1.
 - AS TUBULAÇÕES CUJO A PROFUNDIDADE FOR MENOR DE 0,80 METROS DEVERÃO SER ENVELOPADAS EM CONCRETO.
 - TODOS AS TAMPAS SERÃO EM FERRO FUNDIDO, ARTICULADAS, DO TIPO MEIO-PESADO COM A INSCRIÇÃO "ESGOTO SANITÁRIO".
 - AS CAIXAS SERÃO CONSTRUÍDAS EM BLOCO DE CONCRETO, ESTRUTURAIS, NAS SEGUINTES DIMENSÕES INTERNAS:
PROFUNDIDADE ATÉ 1,00 METRO – 80x80CM
PROFUNDIDADE ACIMA DE 1,00 METRO – 1,10x1,10CM
 - A DECLIVIDADE MÍNIMA ADOPTADA PARA AS TUBULAÇÕES É DE 1%.
 - O MEMORIAL DESCRITIVO É PARTE INTEGRANTE DO PROJETO E COMO TAL DEVERÁ SER CONSULTADO JUNTO COM O PROJETO.

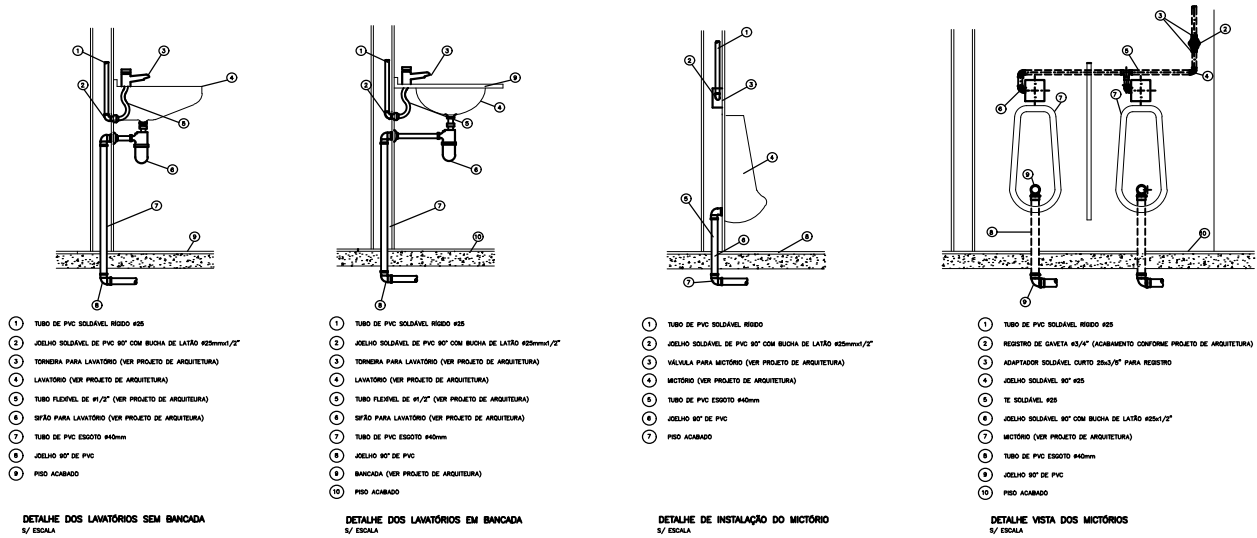

ESCRITÓRIO RESPONSÁVEL:
Jorge Mario Jáurequi
@teliermetropolitano

REV	DESCRIÇÃO	APROVADO	DATA	EXEC	VERB	APROV
 PREFEITURA SAQUAREMA TRABALHO E RESPEITO		SECRETÁRIO DE OBRAS E URBANISMO				
SECRETARIA DE OBRAS E URBANISMO						
TÍTULO ESCOLA NOVA BASILEIA - PROJETO DE INSTALAÇÕES ESGOTO - 1º PAVIMENTO						
LOCAL	RUA ETREVALDO LIMA DE MENDONÇA BASILEIA - SAQUAREMA - RJ	ARQ. ELETRÔNICO	DE-502-19-ESG-002.DWG			
PROJETO		DATA	FEV/2019			
RESPONSÁVEL	CAUCIREA	ESCALA	1:100	PRODUTORA	02/02	

ANDREPIVAARQUITETURA
rua das acácias, 128 - jardim - cep 23401-000 - 2012-8572 - www.andrepiva.com