FORMA DO TETO DO 1° PAV

ESC.: 1:75

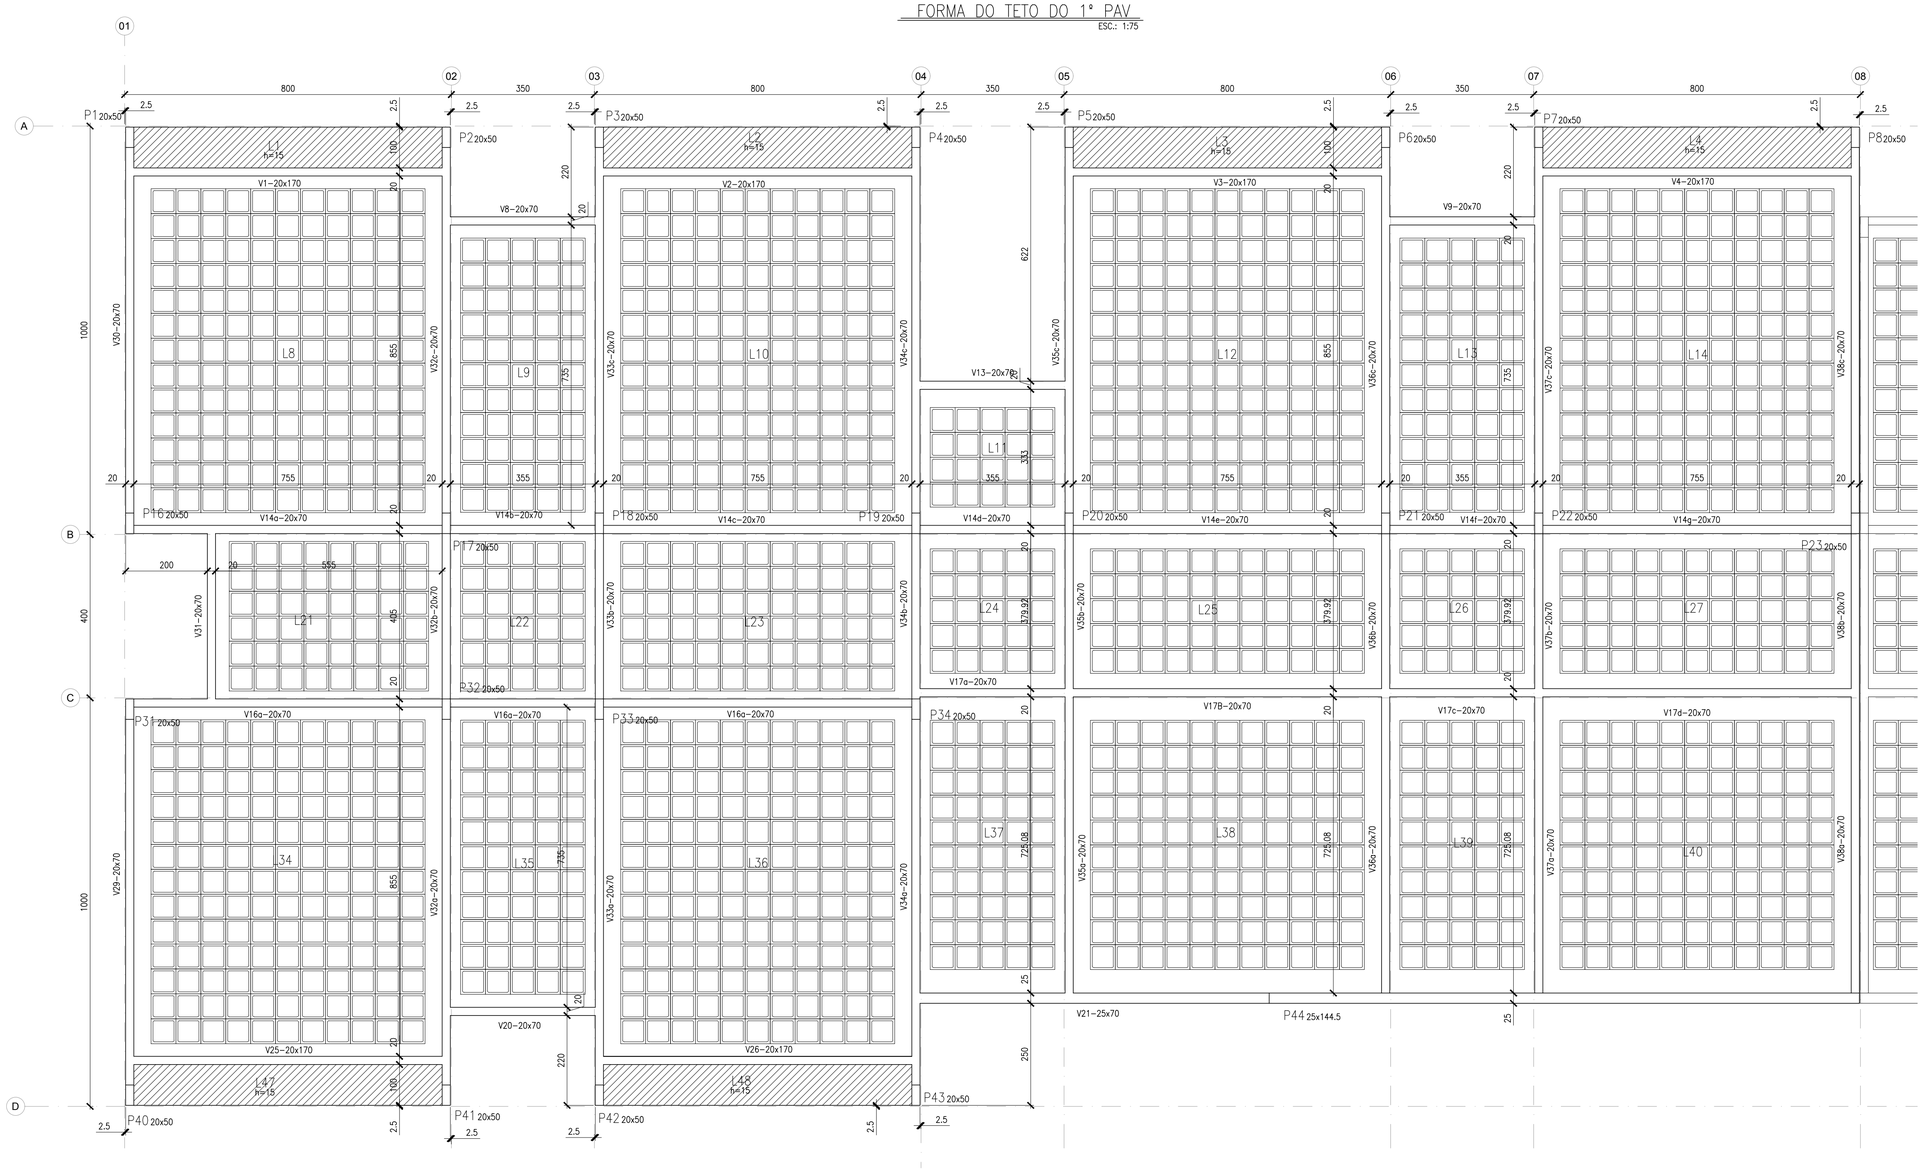

LEGENDA

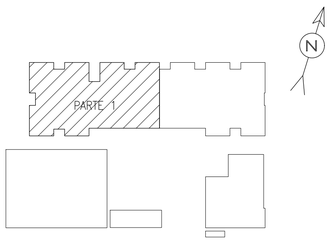

DOCUMENTOS DE REFERÊNCIA

1) PROJETO DE ARQUITETURA

NOTAS GERAIS

1) COTAS EM CENTÍMETRO, BITOLAS EM MILÍMETROS.
2) CONCRETO: Fck=30MPa
3) AÇO CA-50
4) CLASSE DE AGRESSIVIDADE AMBIENTAL: III
5) CONSULTAR PROJETO DE ARQUITETURA PARA LOCAÇÃO DOS EIXOS
6) AS LAJES L1 A L7 E L47 A L50 SÃO MACIÇAS AS OUTRAS VER DETALHE DE LAJE NERVURADA

DETALHE DA LAJE NERVURADA

ESC.: 1:20

(L8/L10/L12/L14/L16/L18)
(L20/L34/L36/L38/L40/L42/L44/L46)

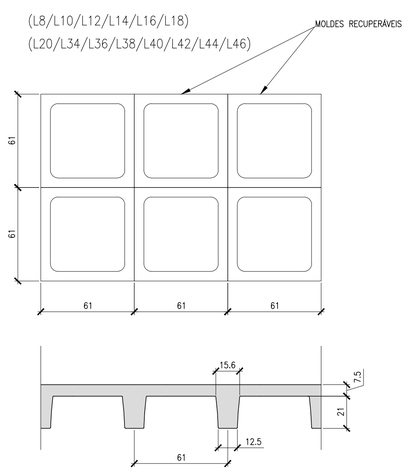

DETALHE DA LAJE NERVURADA

ESC.: 1:20

(L9/L11/L13/L21 A L27)
(L35/L37/L39)

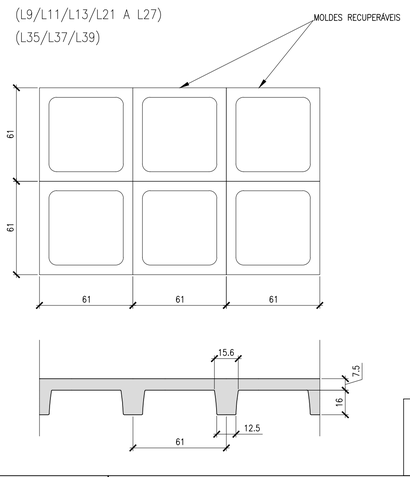

ESCRITÓRIO RESPONSÁVEL:

jorge mario jáurequi
@tellier metropolitano

REV.	DESCRIÇÃO	DATA	EXEC.	VERIF.	APROV.

PREFEITURA SAQUAREMA
TRABALHO E RESPEITO

APROVADO

SECRETÁRIO DE OBRAS E URBANISMO

SECRETARIA DE OBRAS E URBANISMO

TITULO: ESCOLA NOVA BASILEIA - PROJETO DE ESTRUTURA
FORMA DO TETO DO 1º PAVIMENTO - PARTE 01

LOCAL: RUA ETHEVALDO LIMA DE MENDONÇA
BASILEIA - SAQUAREMA - RJ

ARQ. ELETRÔNICO: DE-502.19-EST-005.DWG

PROJETO

RESPONSÁVEL - CAU/CREA

Nº: DE-502.19-EST-005

ESCALA: 1:75 | DATA: FEV/2019 | PRANCHA: 01/01

ANDREPIVAARQUITETURA
rua das acácias, 108 gávea - cep: 22451-060 t: 2512-8972 www.andrepiva.com