FORMA DO TETO DO 1° PAV.

ESC.: 1:75

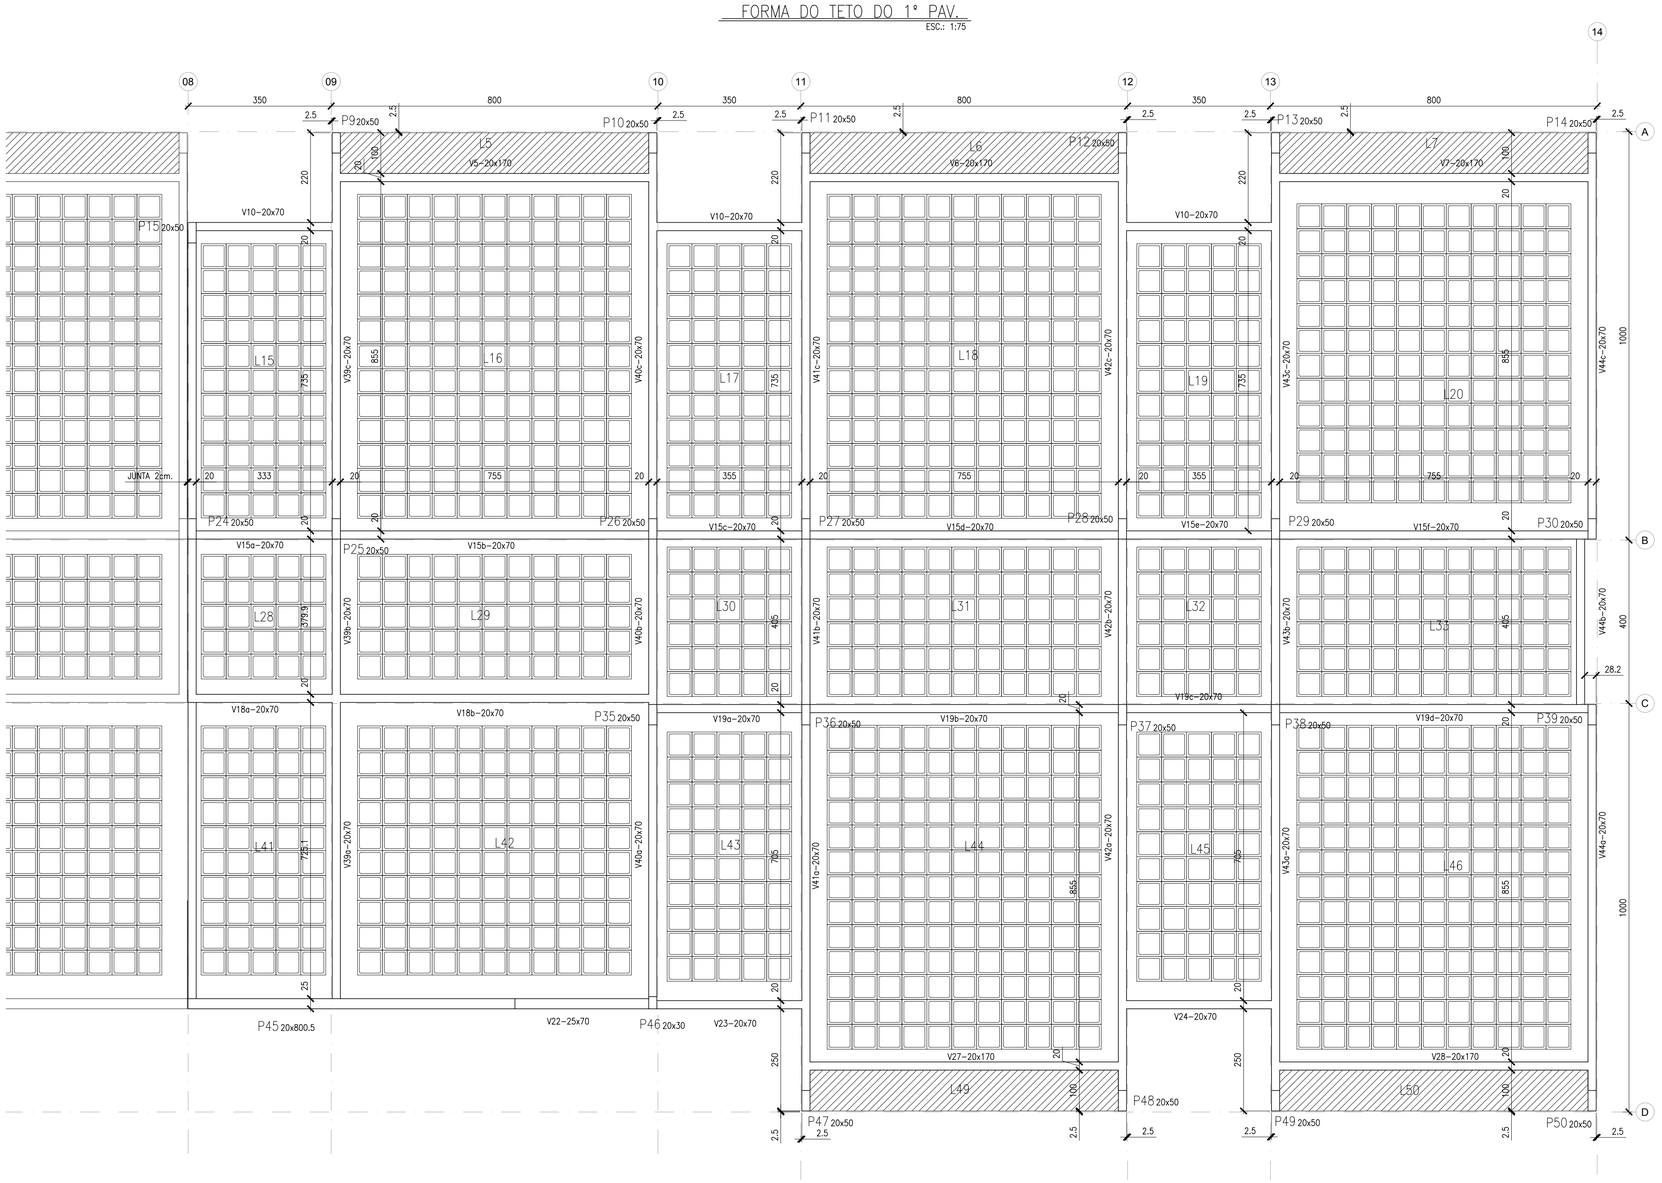

LEGENDA

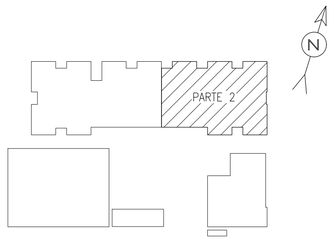

DOCUMENTOS DE REFERÊNCIA

1) PROJETO DE ARQUITETURA

NOTAS GERAIS

1) COTAS EM CENTÍMETRO, BITOLAS EM MILÍMETROS.
2) CONCRETO: Fck=30MPa
3) AÇO CA-50
4) CLASSE DE AGRESSIVIDADE AMBIENTAL: III
5) CONSULTAR PROJETO DE ARQUITETURA PARA LOCAÇÃO DOS EIXOS
6) VER DETALHES DE LAJES NO DESENHO: CGE-1418B-EST-FOR-005

ESCRITÓRIO RESPONSÁVEL:

jorge mario jáuregui
@telier metropolitano

REV.	DESCRIÇÃO	DATA	EXEC.	VERIF.	APROV.

PREFEITURA SAQUAREMA
TRABALHO E RESPEITO

APROVADO

SECRETÁRIO DE OBRAS E URBANISMO

SECRETARIA DE OBRAS E URBANISMO

TÍTULO: ESCOLA NOVA BASILEIA - PROJETO DE ESTRUTURA
FORMA DO TETO DO TÉRREO - PARTE 02

LOCAL: RUA ETHEVALDO LIMA DE MENDONÇA
BASILEIA - SAQUAREMA - RJ

ARQ. ELETRÔNICO: DE-502.19-EST-006.DWG

ANDREPIVAARQUITETURA
rua das acácias, 108 gávea - cep: 22451-060 t: 2512-8972 www.andrepiva.com

PROJETO

RESPONSÁVEL - CAU/CREA

Nº: DE-502.19-EST-006

ESCALA	DATA	PRANCHA
1:75	FEV/2019	01/01