
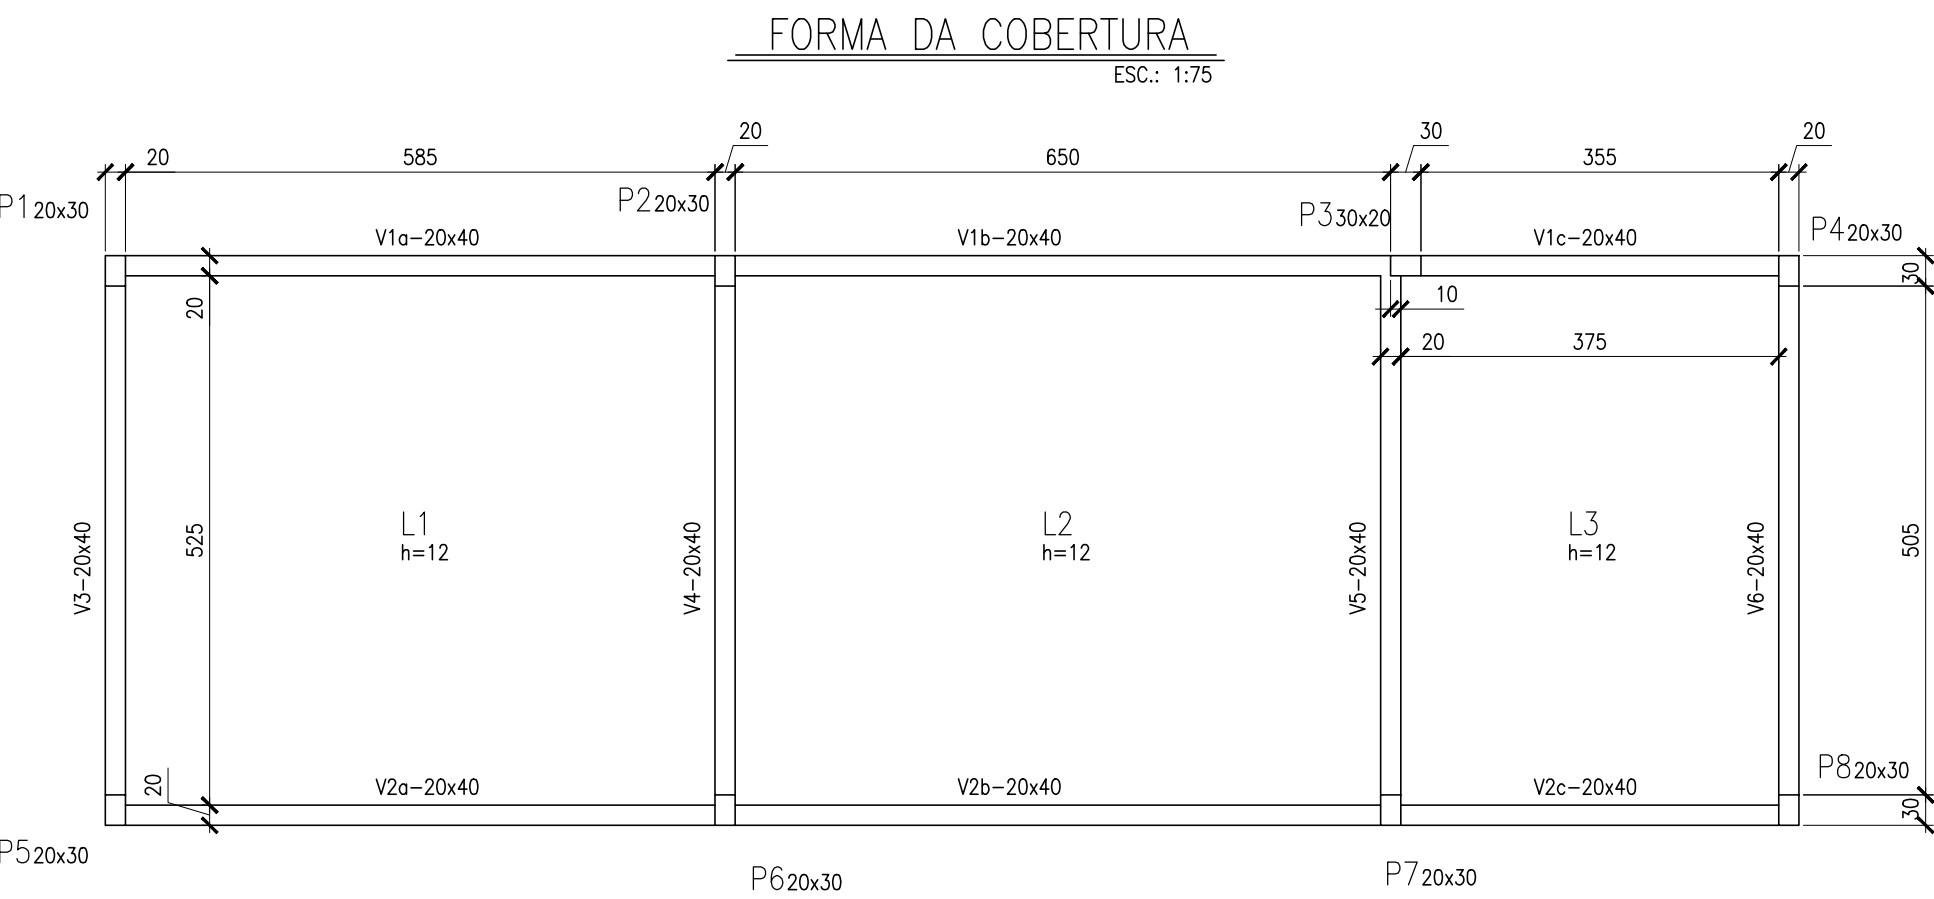
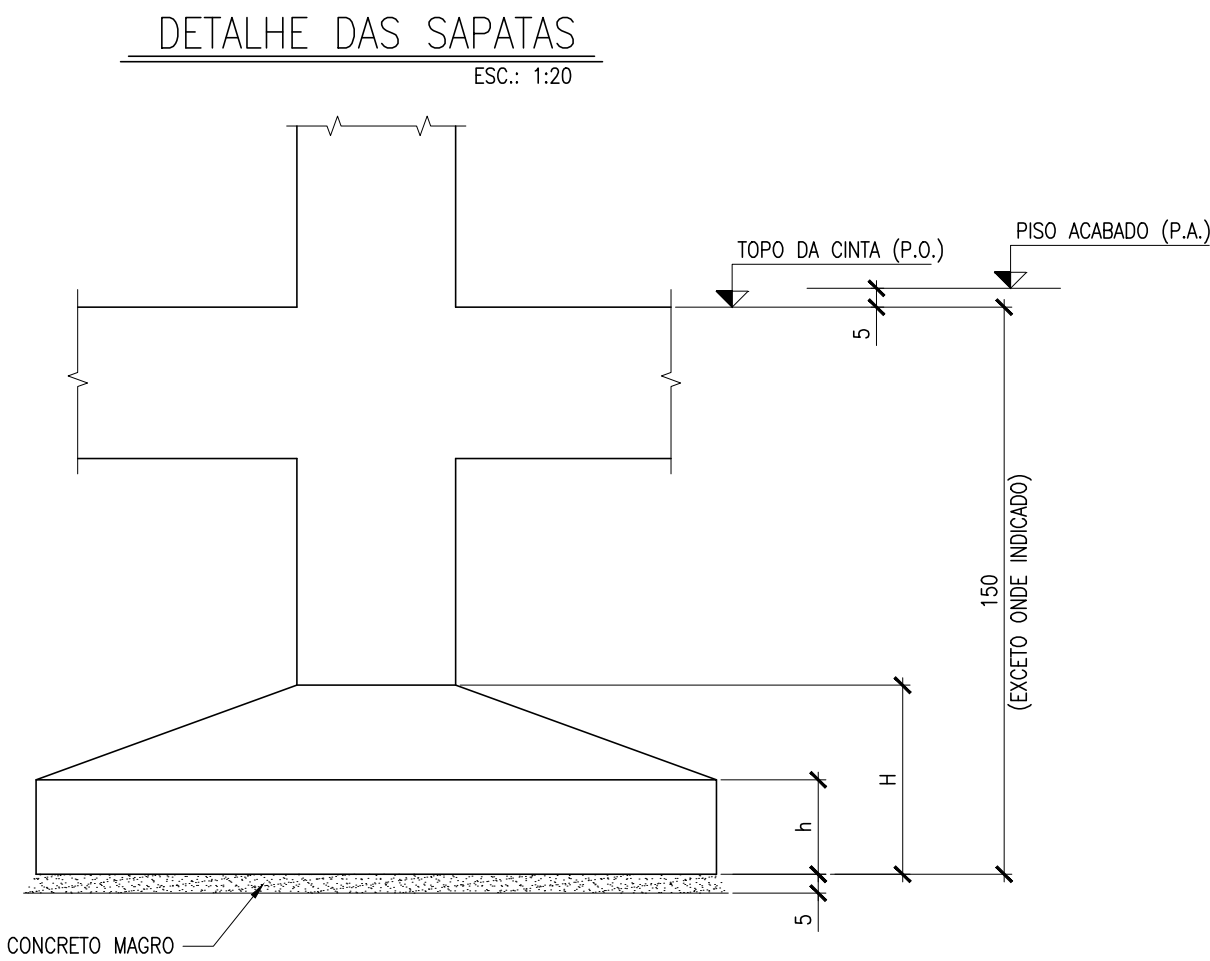
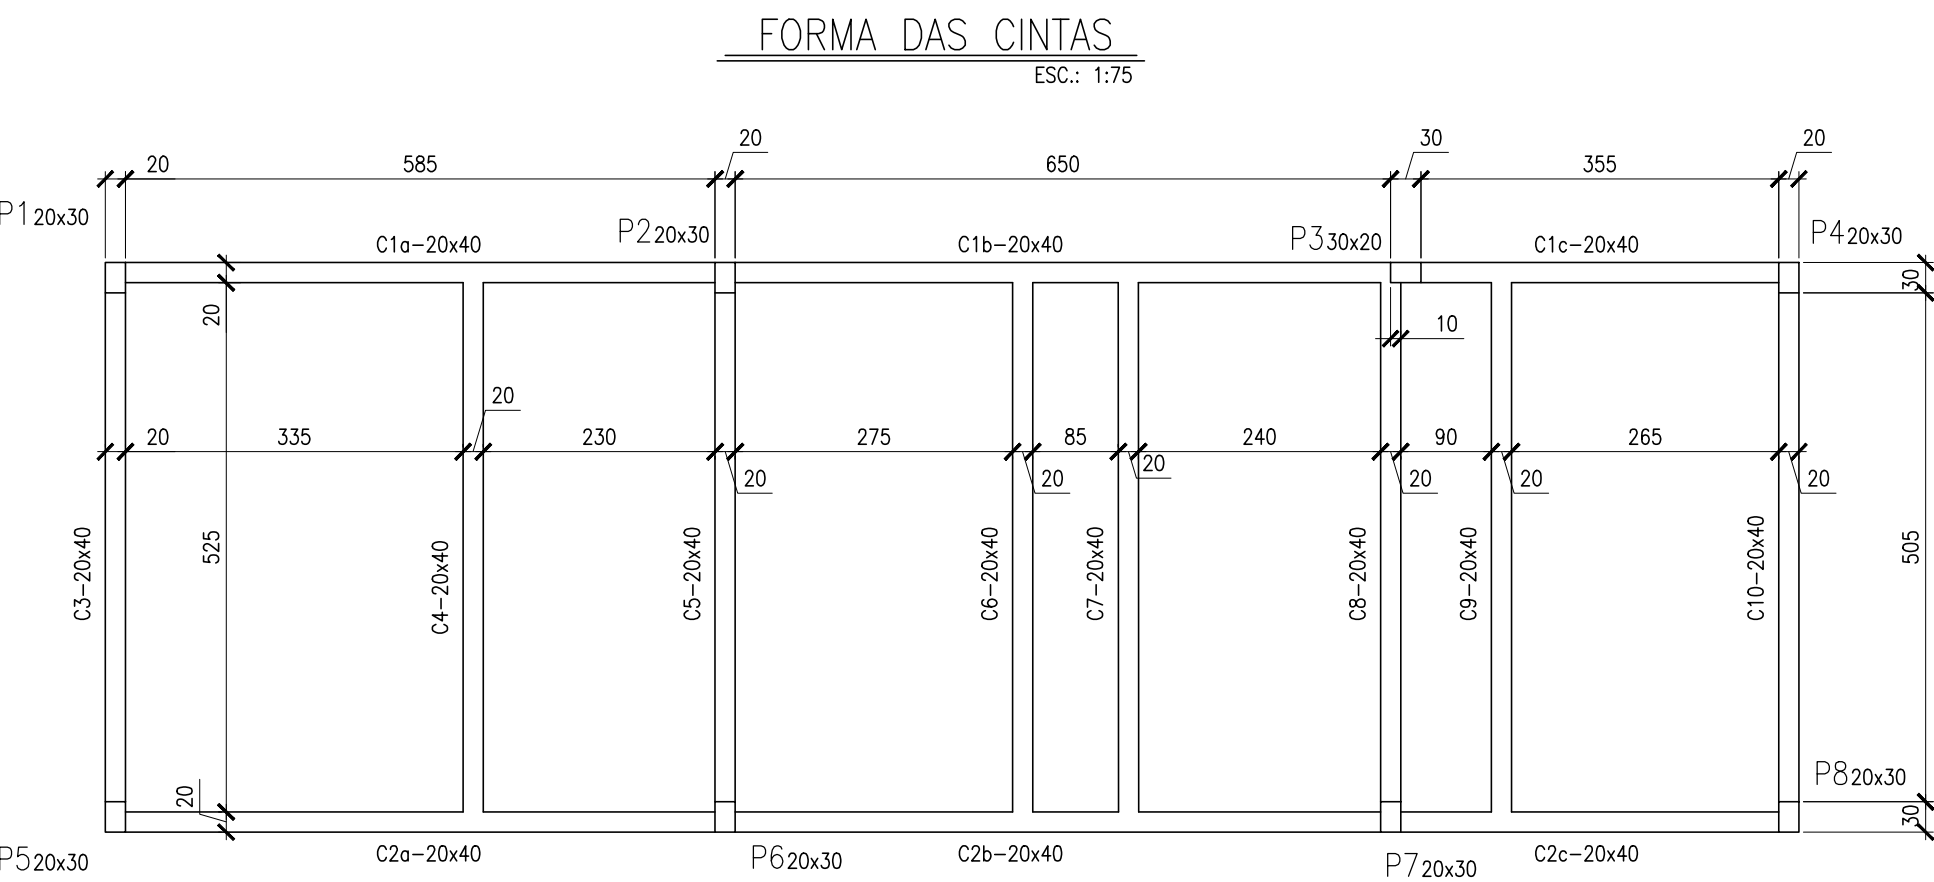
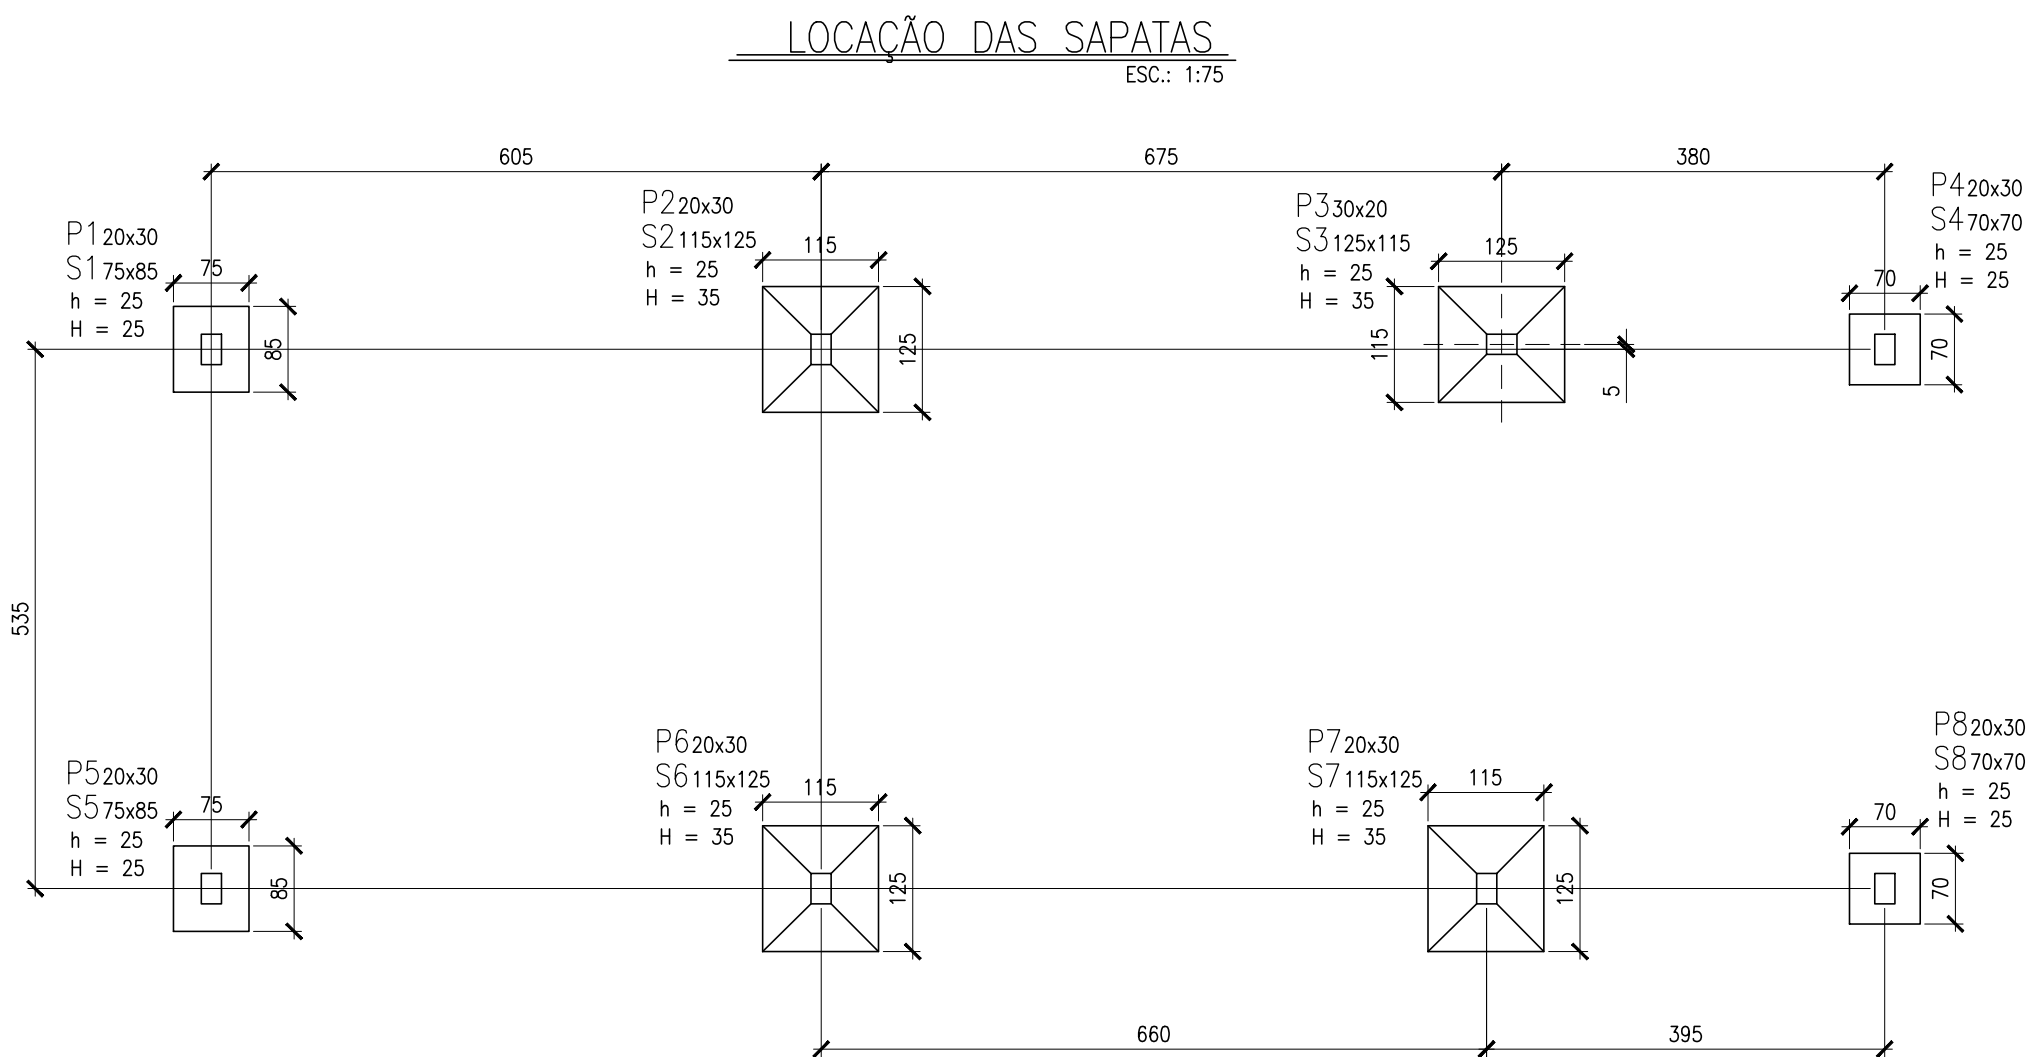


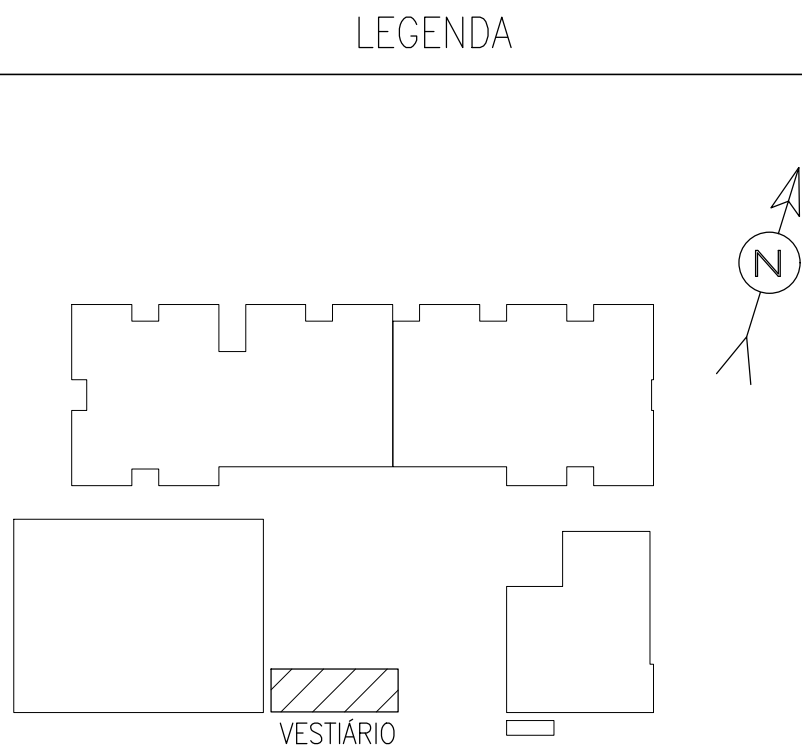

DOCUMENTOS DE REFERÊNCIA

1) PROJETO DE ARQUITETURA

NOTAS GERAIS

- 1) COTAS EM CENTÍMETRO, BITOLAS EM MILÍMETROS.
- 2) CONCRETO: $F_{ck}=30MPa$
- 3) AÇO CA-50
- 4) CLASSE DE AGRESSIVIDADE AMBIENTAL: III
- 5) CONSULTAR PROJETO DE ARQUITETURA PARA LOCAÇÃO DOS EIXOS
- 6) TENSÃO ADMISSÍVEL NO TERRENO: 0,2 MPa. ESTE VALOR DEVERÁ SER CONFIRMADO APÓS A REALIZAÇÃO DAS SONDAJES
- 7) NÃO EXISTE LAJE ESTRUTURAL NO PISO. PREVER CAMADA DE CONCRETO COM 10 cm DE ESPESURA
- 8) LAJE MACIÇA NA COBERTURA $h=12$

ESTIMATIVA DE QUANTIDADES - FUNDAÇÕES

CONCRETO	2,9	m ³
CONCRETO MAGRO	0,7	m ³
FORMAS	17	m ²
AÇO CA-50A	110	Kg
ESCAVAÇÃO	64,0	m ³
REATERRO	31,0	m ³

ESTIMATIVA DE QUANTIDADES - ESTRUTURA

CONCRETO	24	m ³
FORMAS	230	m ²
AÇO CA-50A	1,630	Kg

ESCRITÓRIO RESPONSÁVEL:

jorge mario jáurequi
@telier metropolitano



**PREFEITURA
SAQUAREMA**

TRABALHO E RESPEITO

APROVADO

SECRETÁRIO DE OBRAS E URBANISMO

SECRETARIA DE OBRAS E URBANISMO

TÍTULO		ESCOLA NOVA BASILEIA - PROJETO DE ESTRUTURA FORMA E LOCAÇÃO DAS SAPATAS - VESTIÁRIO	
LOCAL	RUA ETHEVALDO LIMA DE MENDONÇA BASILEIA - SAQUAREMA - RJ	ARG. ELETRÔNICO	DE-502.19-EST-016.DWG
PROJETO		Nº	DE-502.19-EST-016
	RESPONSÁVEL - CAU/CREA	ESCALA	1:75
		DATA	FEV/2019
		PRANCHA	01/01

ANDREPIVAARQUITETURA
rua das acácias, 108 glória - cep: 22451-060 t: 2512-8972 www.andrepiva.com