


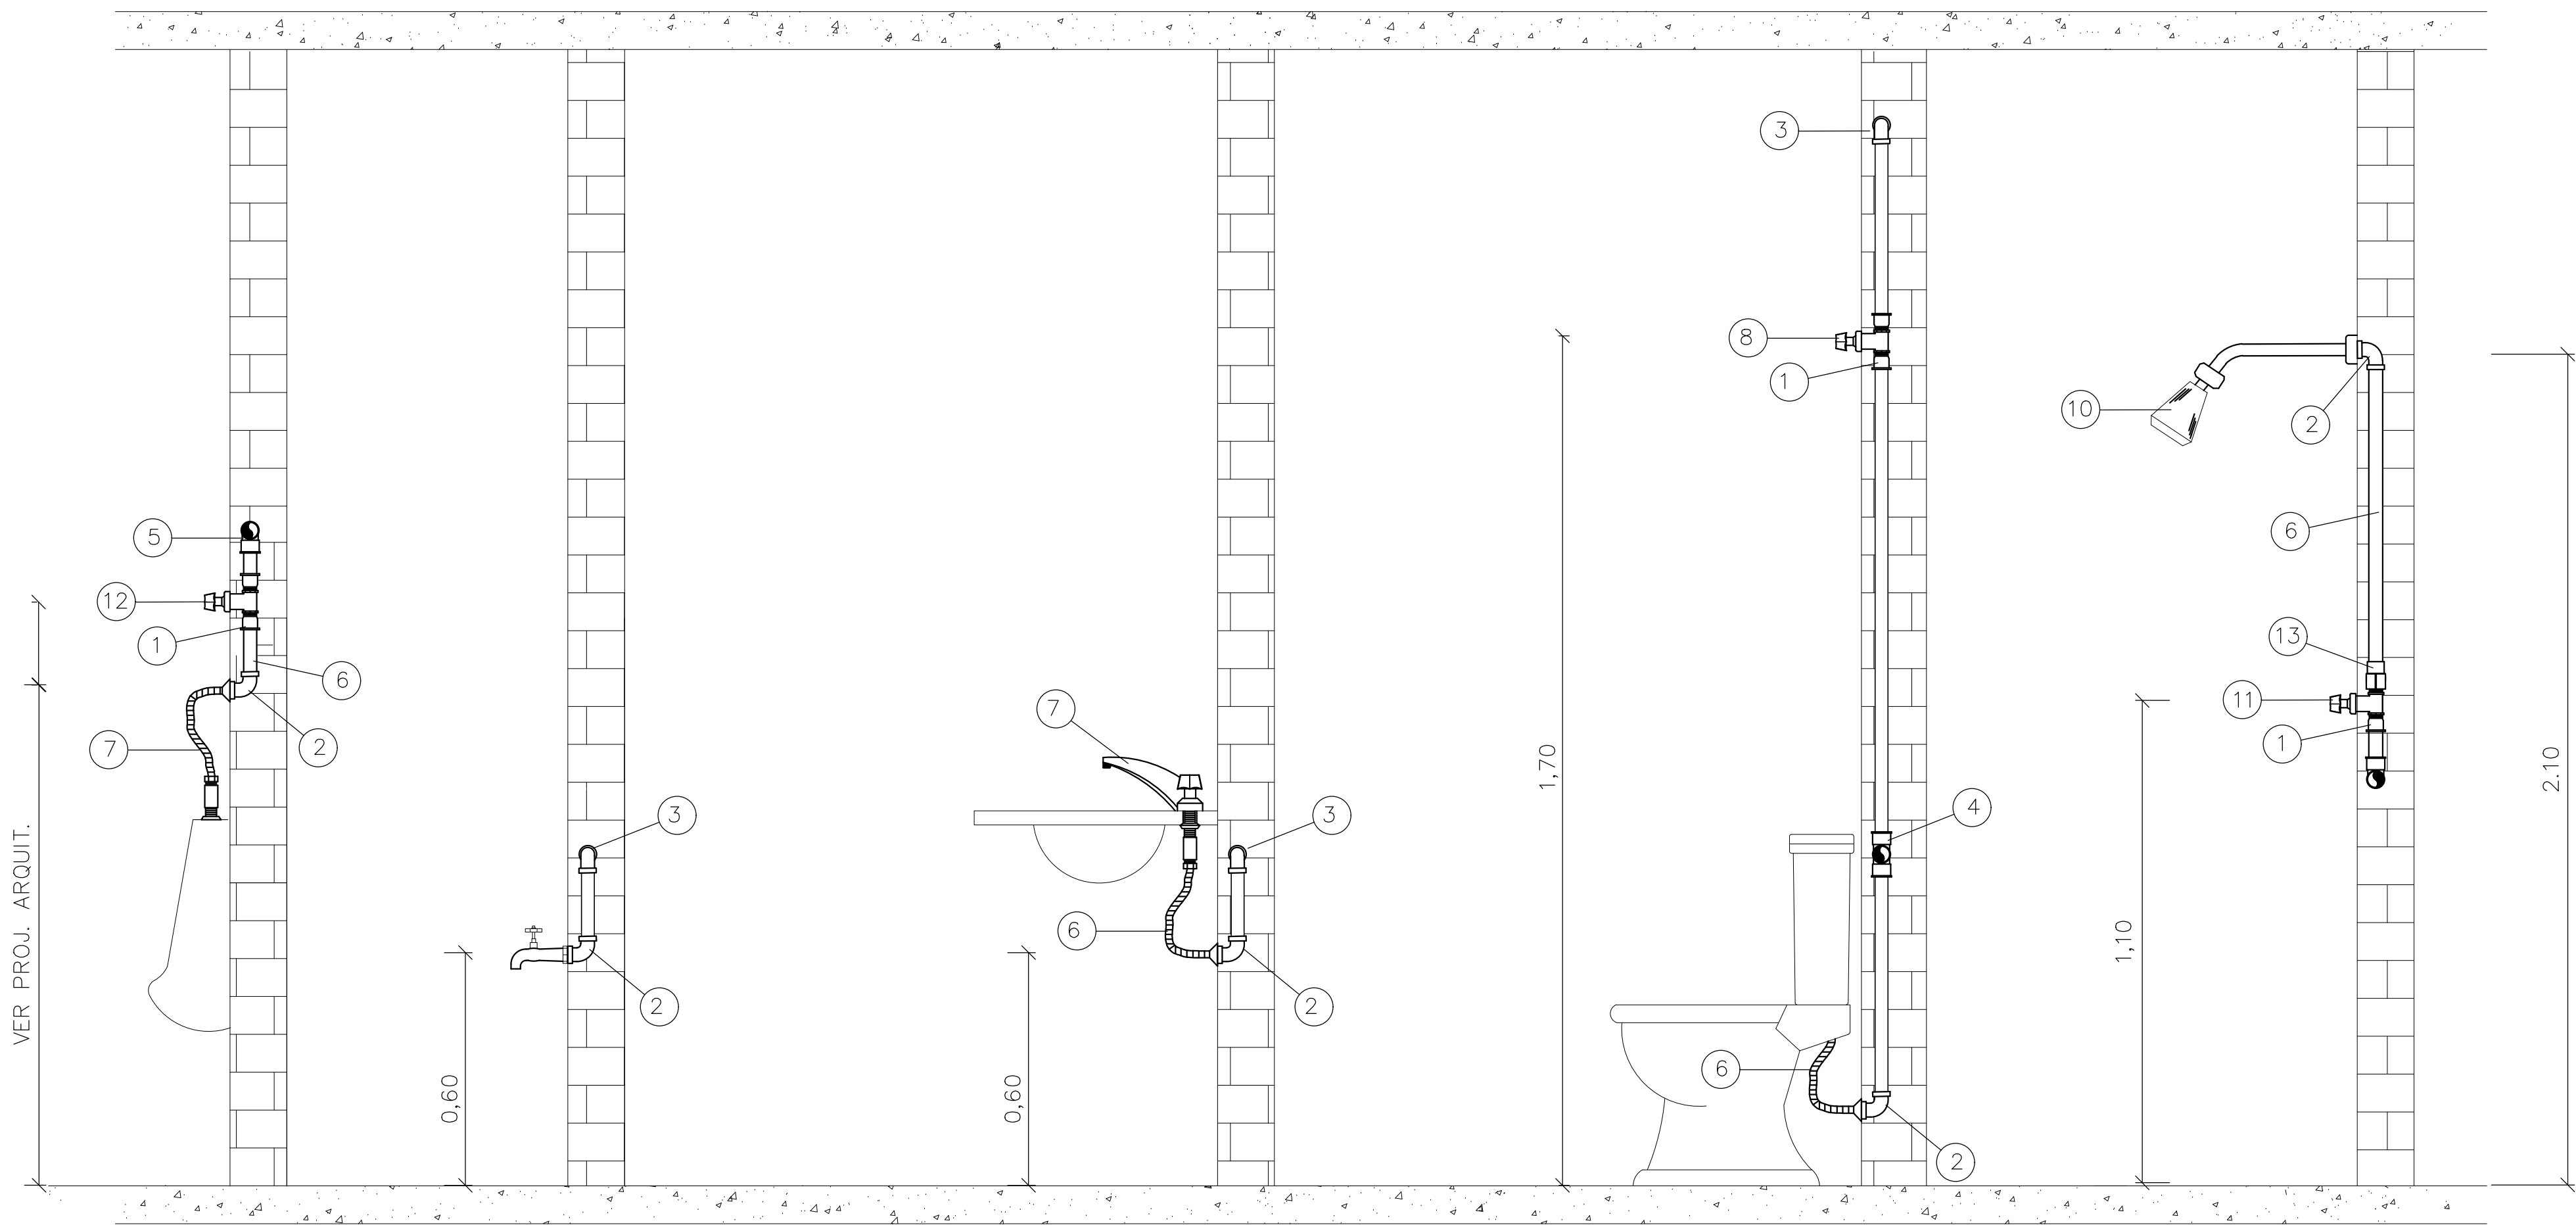

1 VISTA DOS APARELHOS HIDRÁULICOS
S/ESC.


- 1 – ADAPTADOR SOLDÁVEL CURTO COM BOLSA E ROSCA PARA REGISTRO
2 – JOELHO DE REDUÇÃO 90° SOLDÁVEL COM BUCHA DE LATÃO
3 – JOELHO 90° SOLDÁVEL
4 – TÊ SOLDÁVEL
5 – TUBO DE PVC RÍGIDO SOLDÁVEL

- 6 – ENGATE FLEXÍVEL
7 – APARELHO PARA LAVATÓRIO
8 – REGISTRO DE GAVETA
9 – VÁLVULA DE DESCARGA
10 – CHUVEIRO

- 11 – REGISTRO DE PRESSÃO
12 – REGISTRO DE GAVETA/MICTÓRIO
13 – LUVA SOLDÁVEL E COM BUCHA DE LATÃO


OBS: PARA ACABAMENTO DAS PEÇAS VER PROJETO DE ARQUITETURA

DIÂMETRO DA TUBULAÇÃO	DIÂMETRO DO REGISTRO
PVC 25mm	3/4"
PVC 32mm	1"
PVC 40mm	1.1/4"
PVC 50mm	1.1/2"
PVC 60mm	2"
PVC 75mm	2.1/2"
PVC 85mm	3"
PVC 110mm	4"

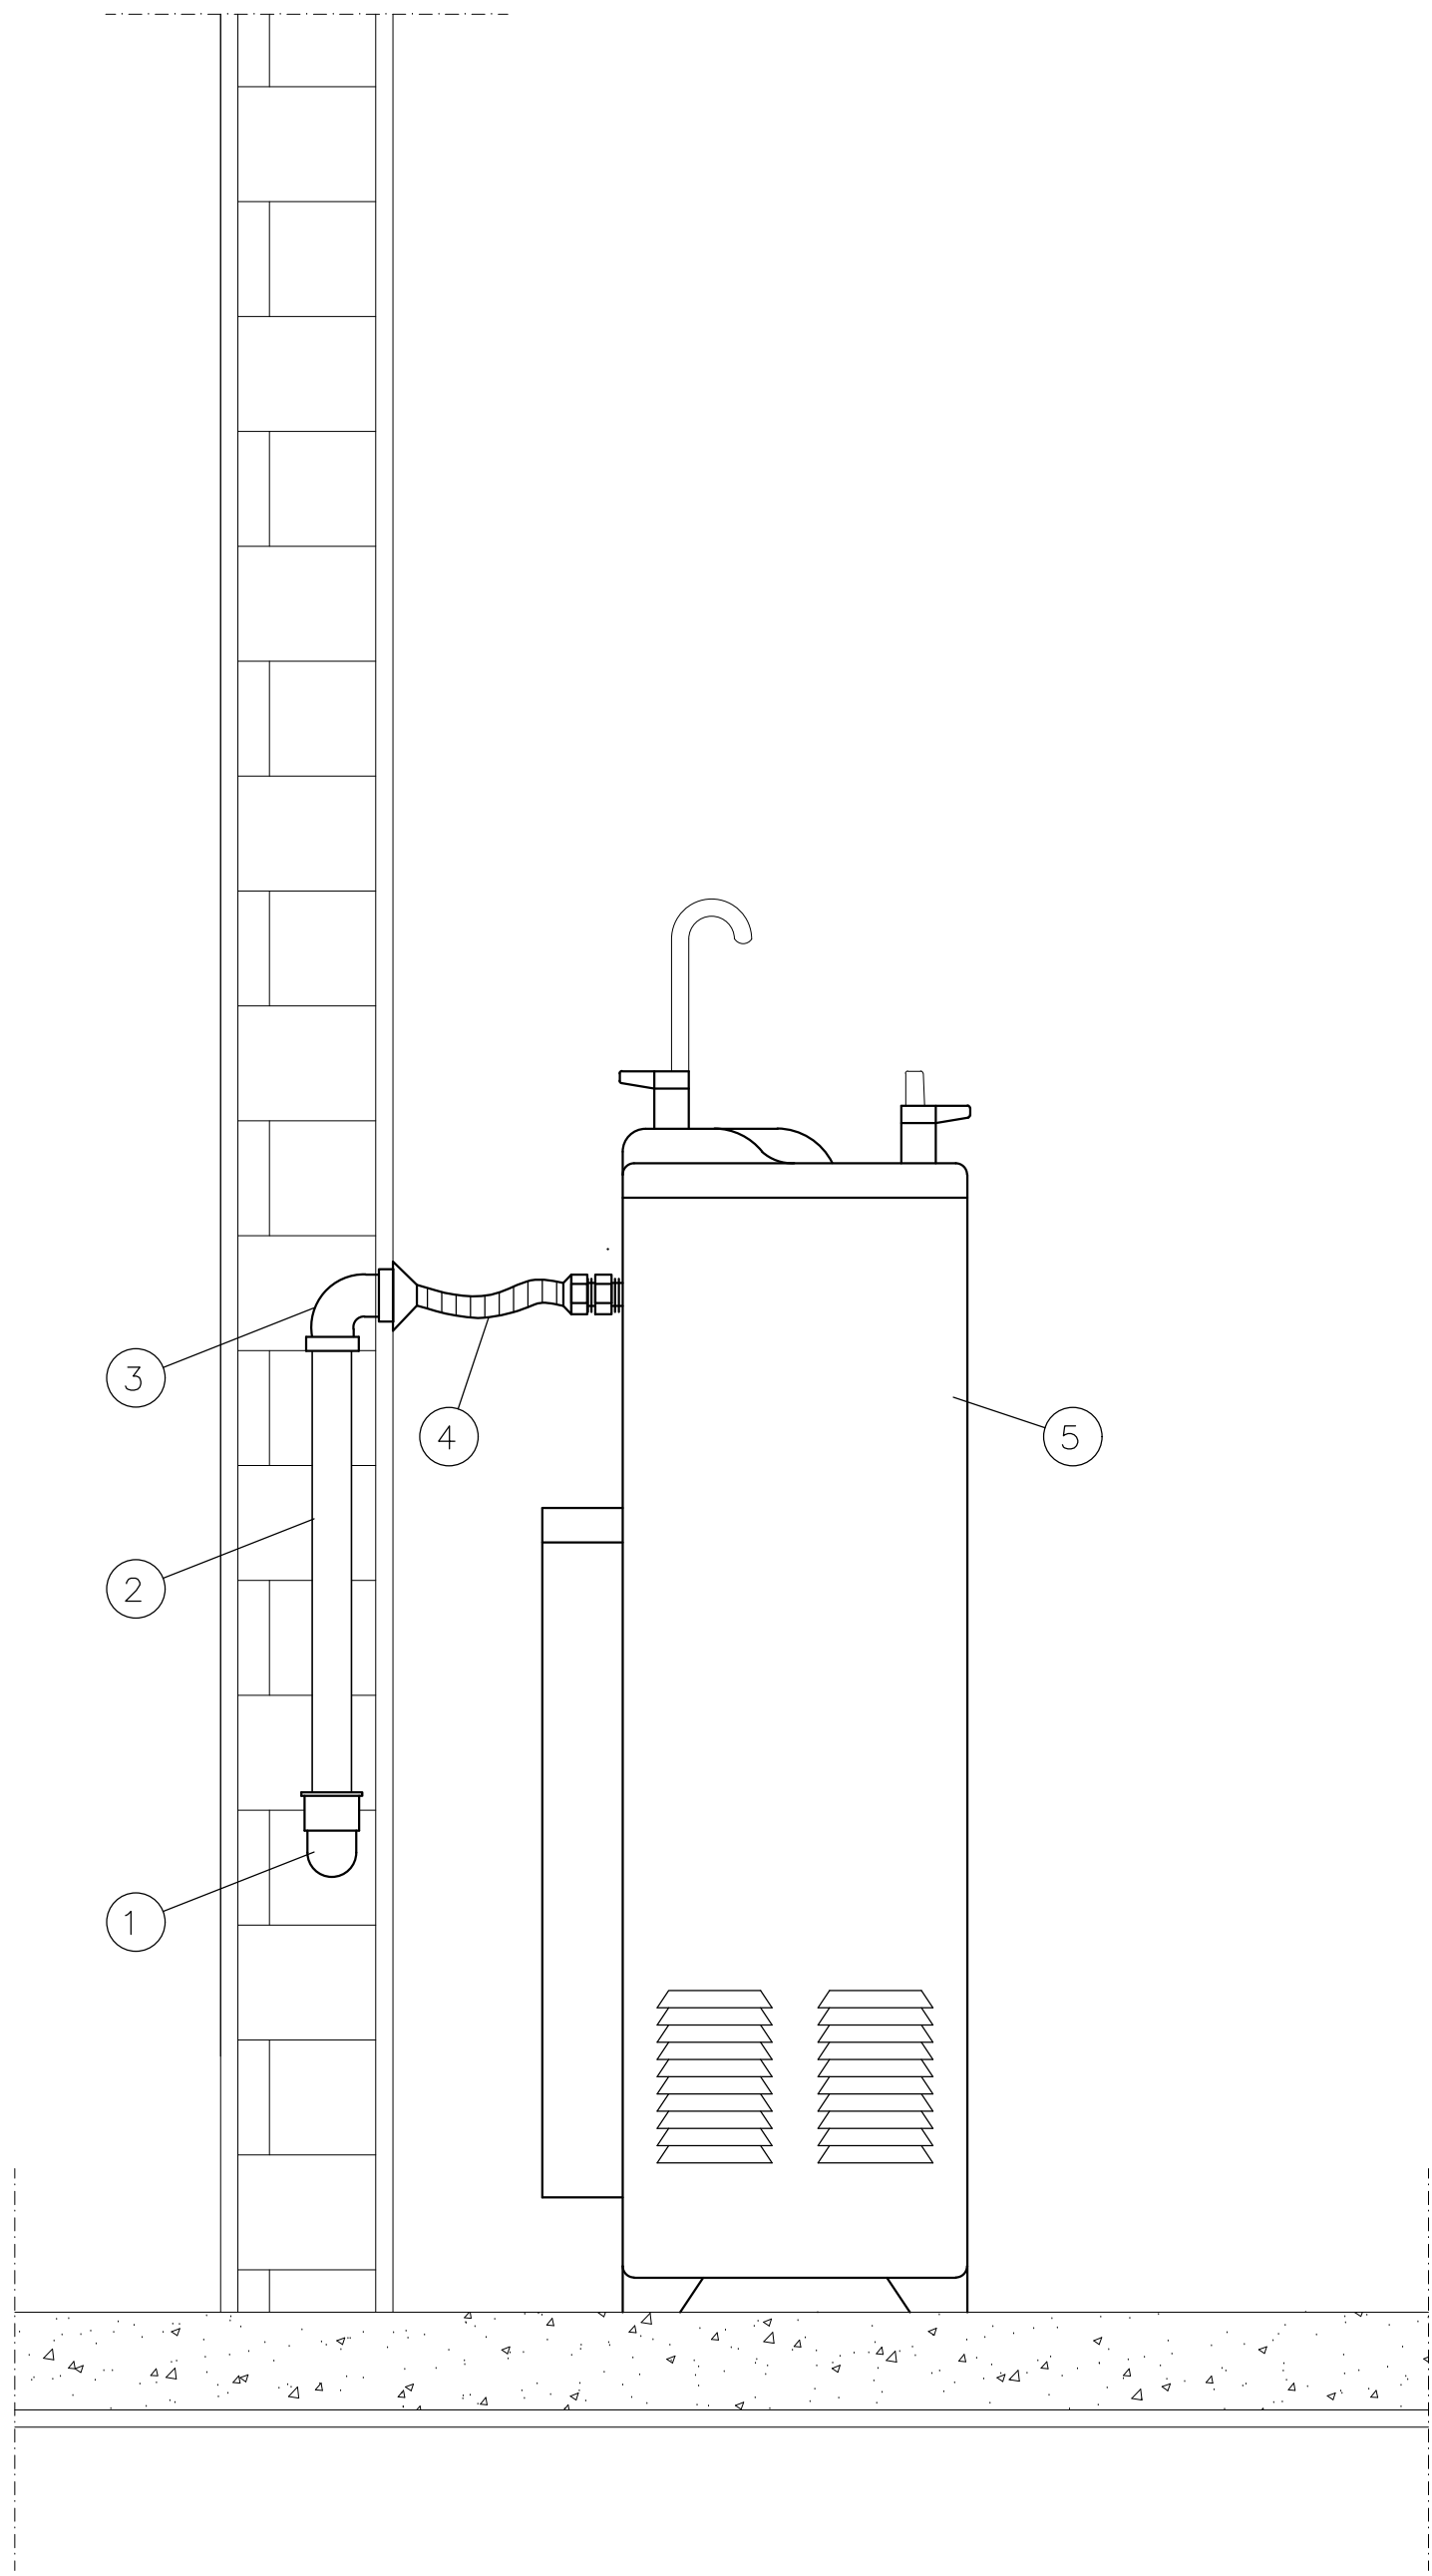


2 CORTE 1 – DETALHE DE LIGAÇÃO DO BEBEDOURO
S/ESC.


- 1 – JOELHO DE RED. 90° SOLDÁVEL COM BUCHA DE LATÃO
2 – TUBO DE PVC RÍGIDO SOLDÁVEL
3 – JOELHO 90° SOLDÁVEL
4 – ENGATE FLEXÍVEL
5 – BEBEDOURO
6 – REGISTRO DE GAVETA COM ACABAMENTO

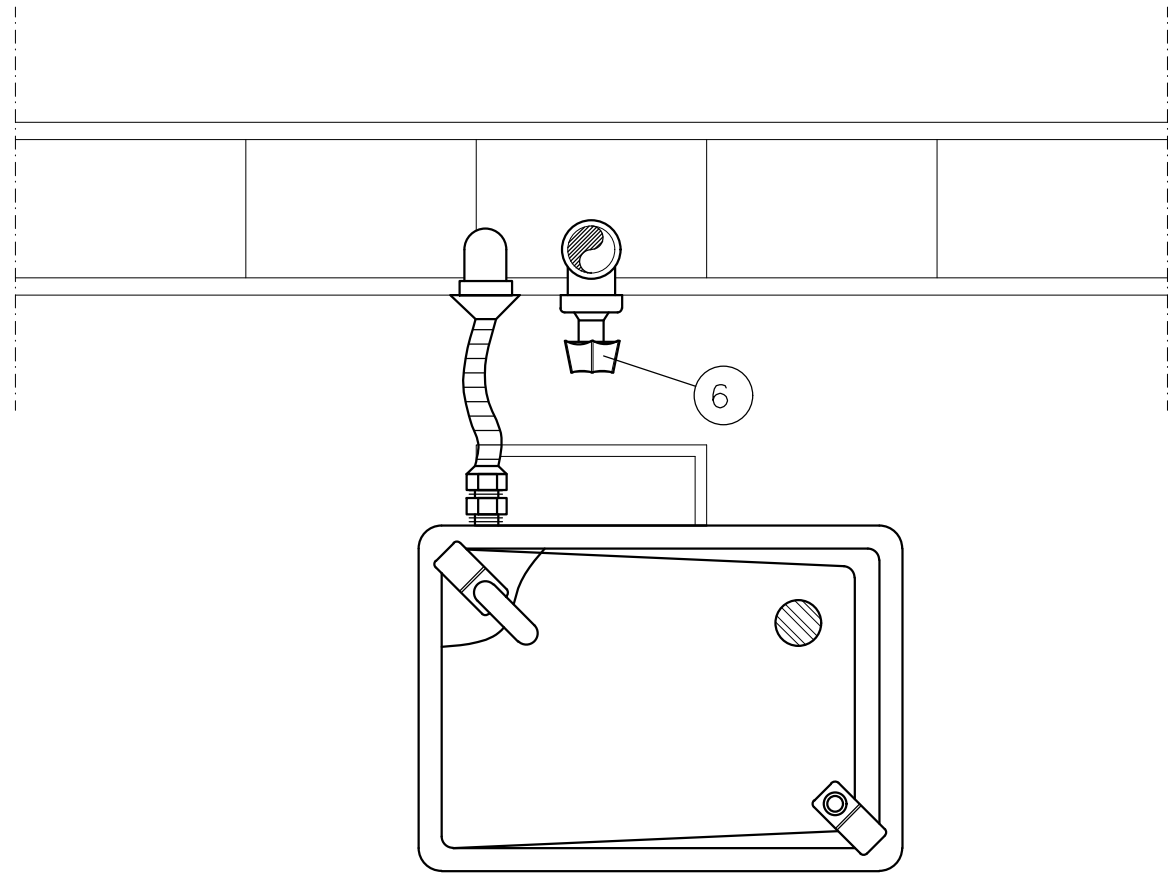


3 CORTE 2 – DETALHE DE LIGAÇÃO DO BEBEDOURO
S/ESC.

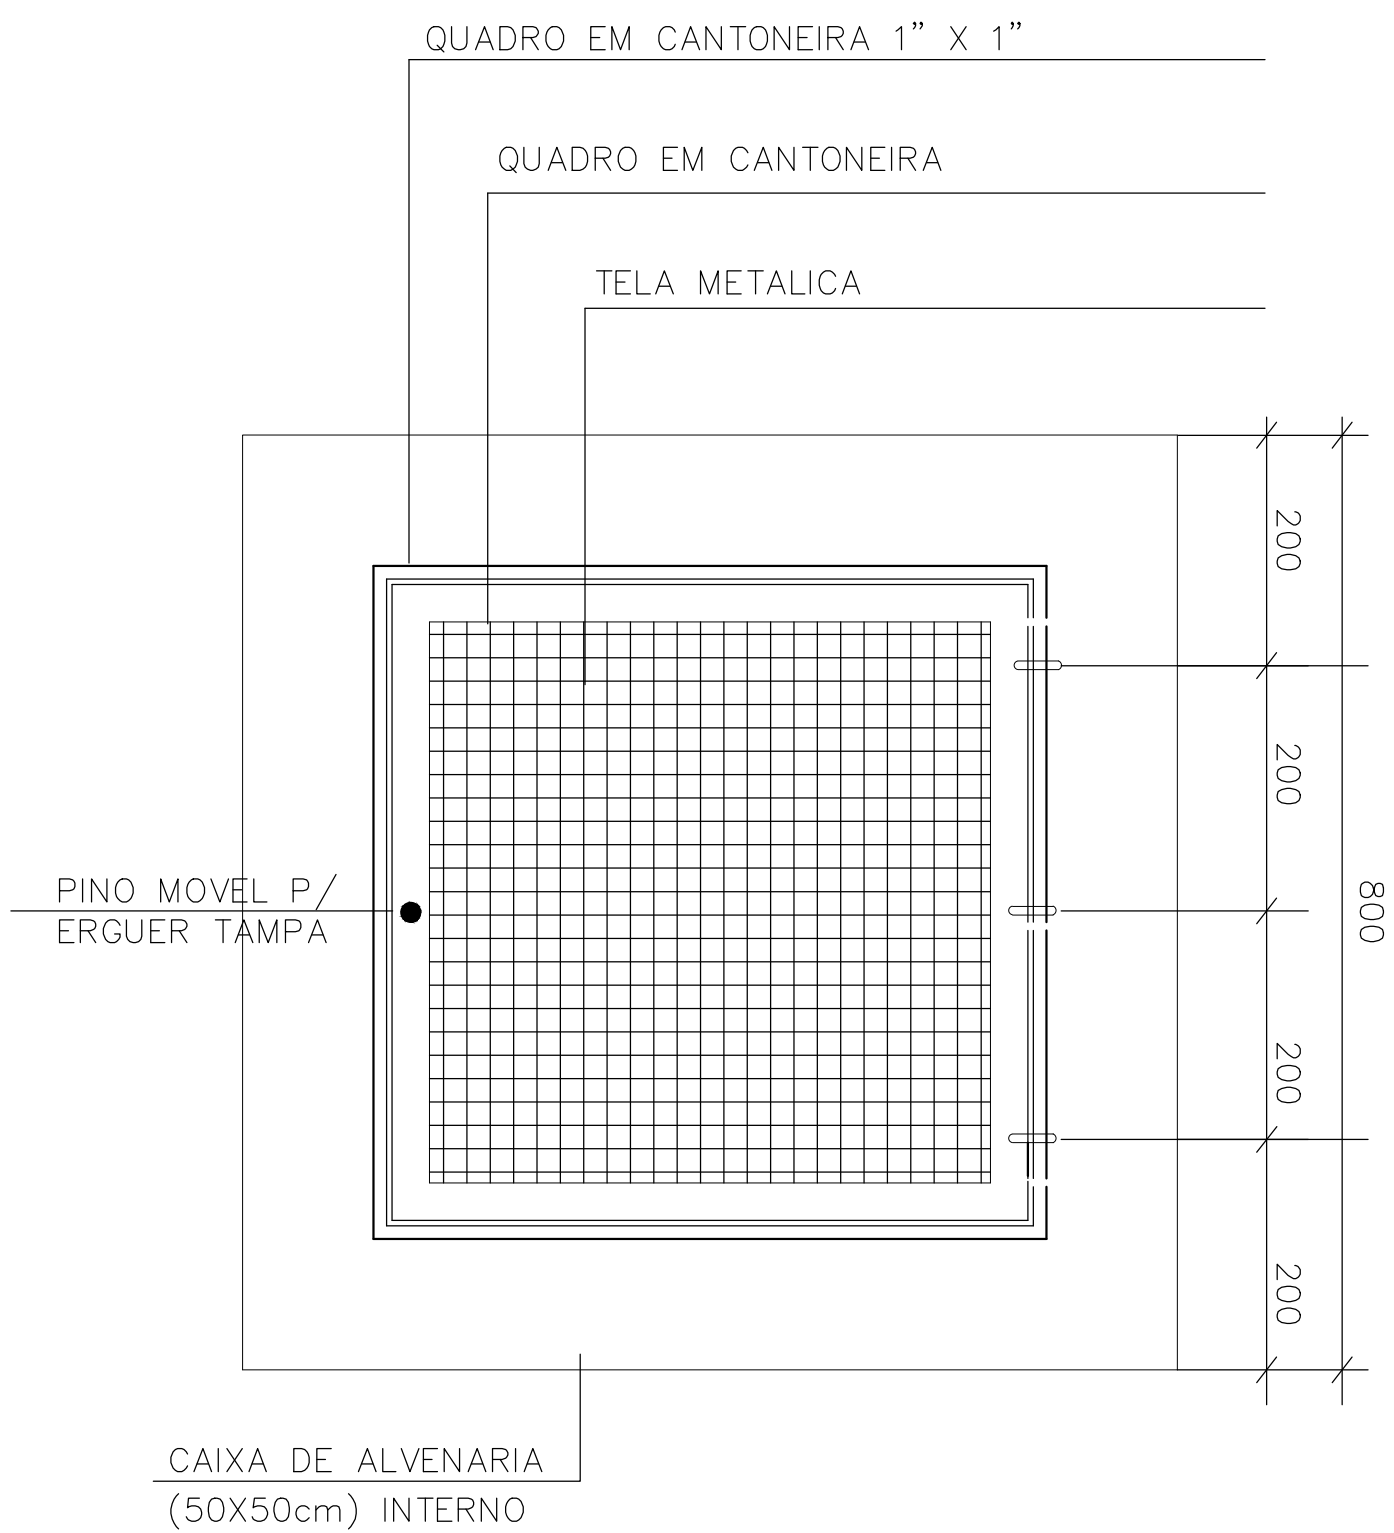

4 VISTA SUPERIOR
S/ESC.

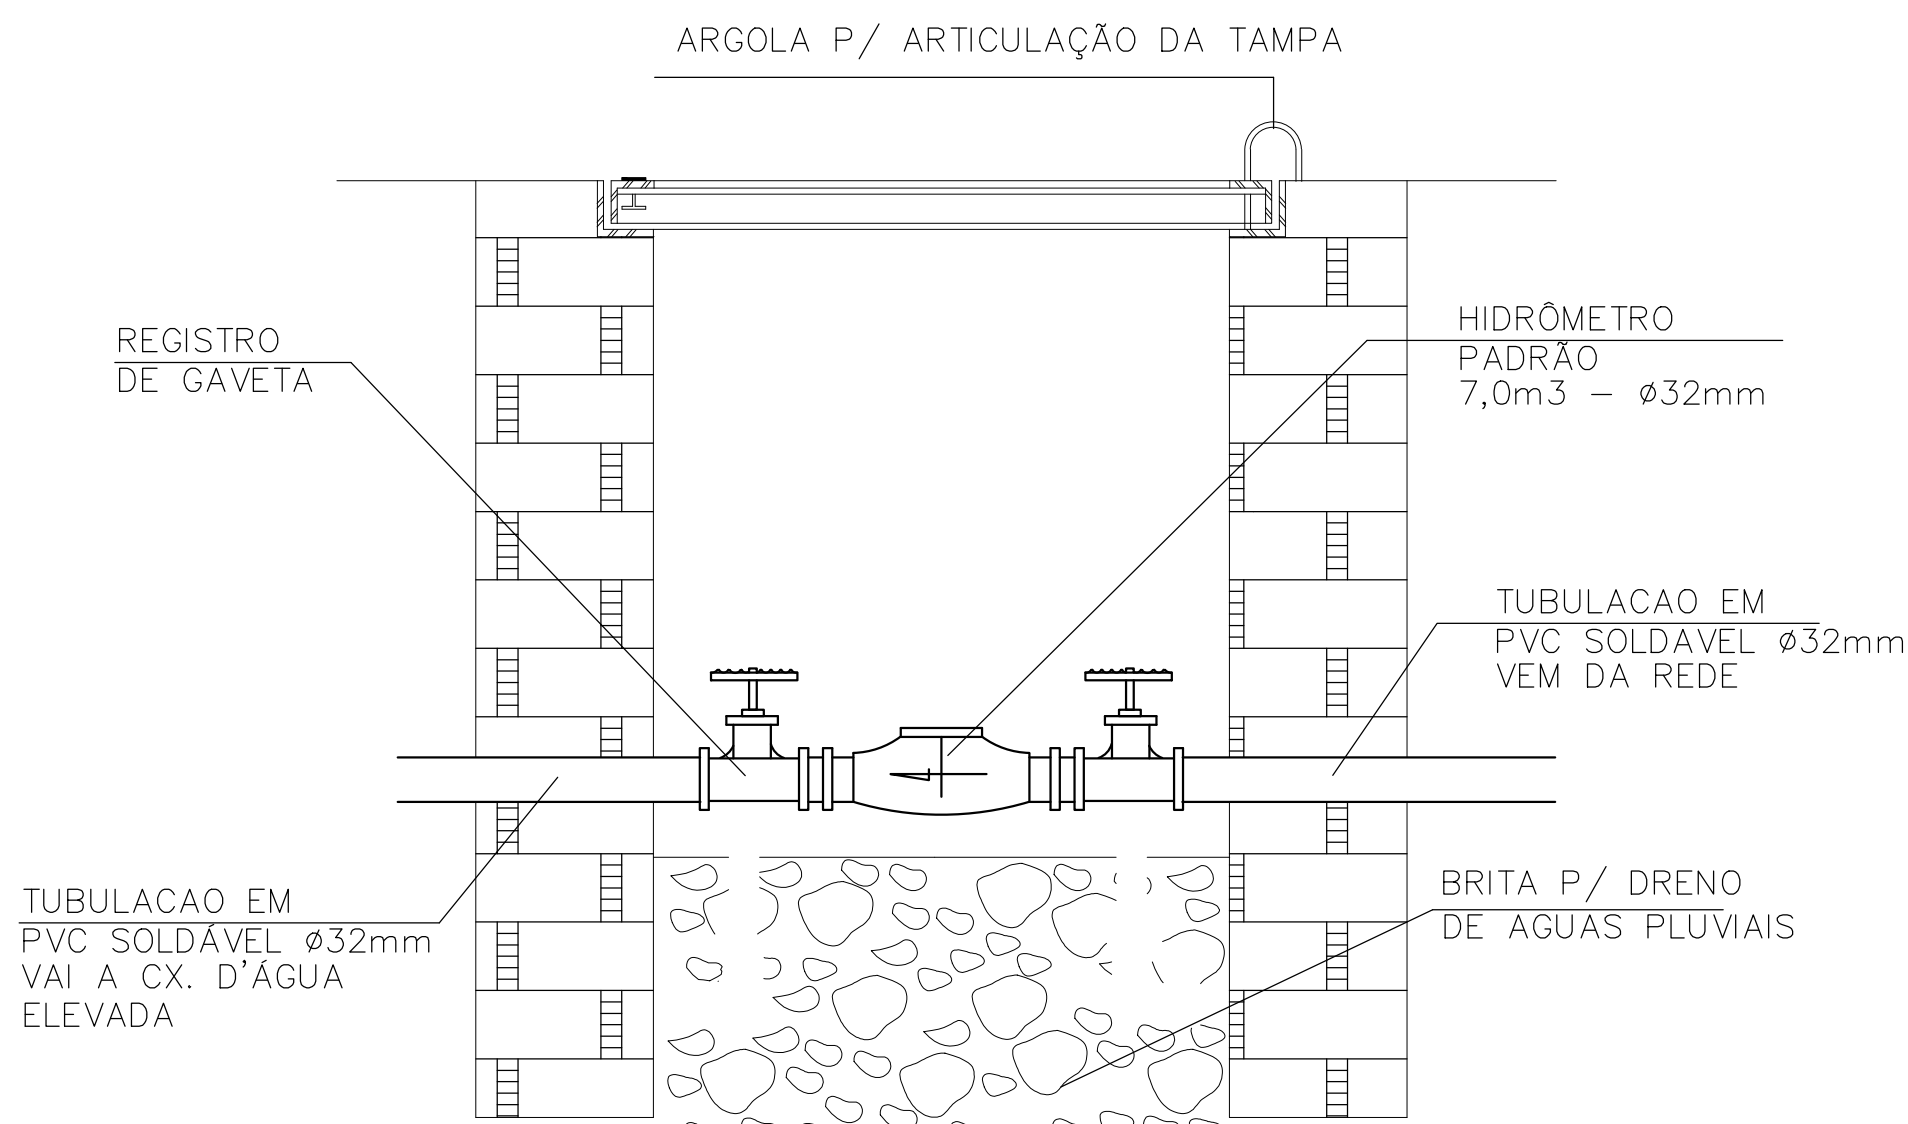

5 CORTE
S/ESC.

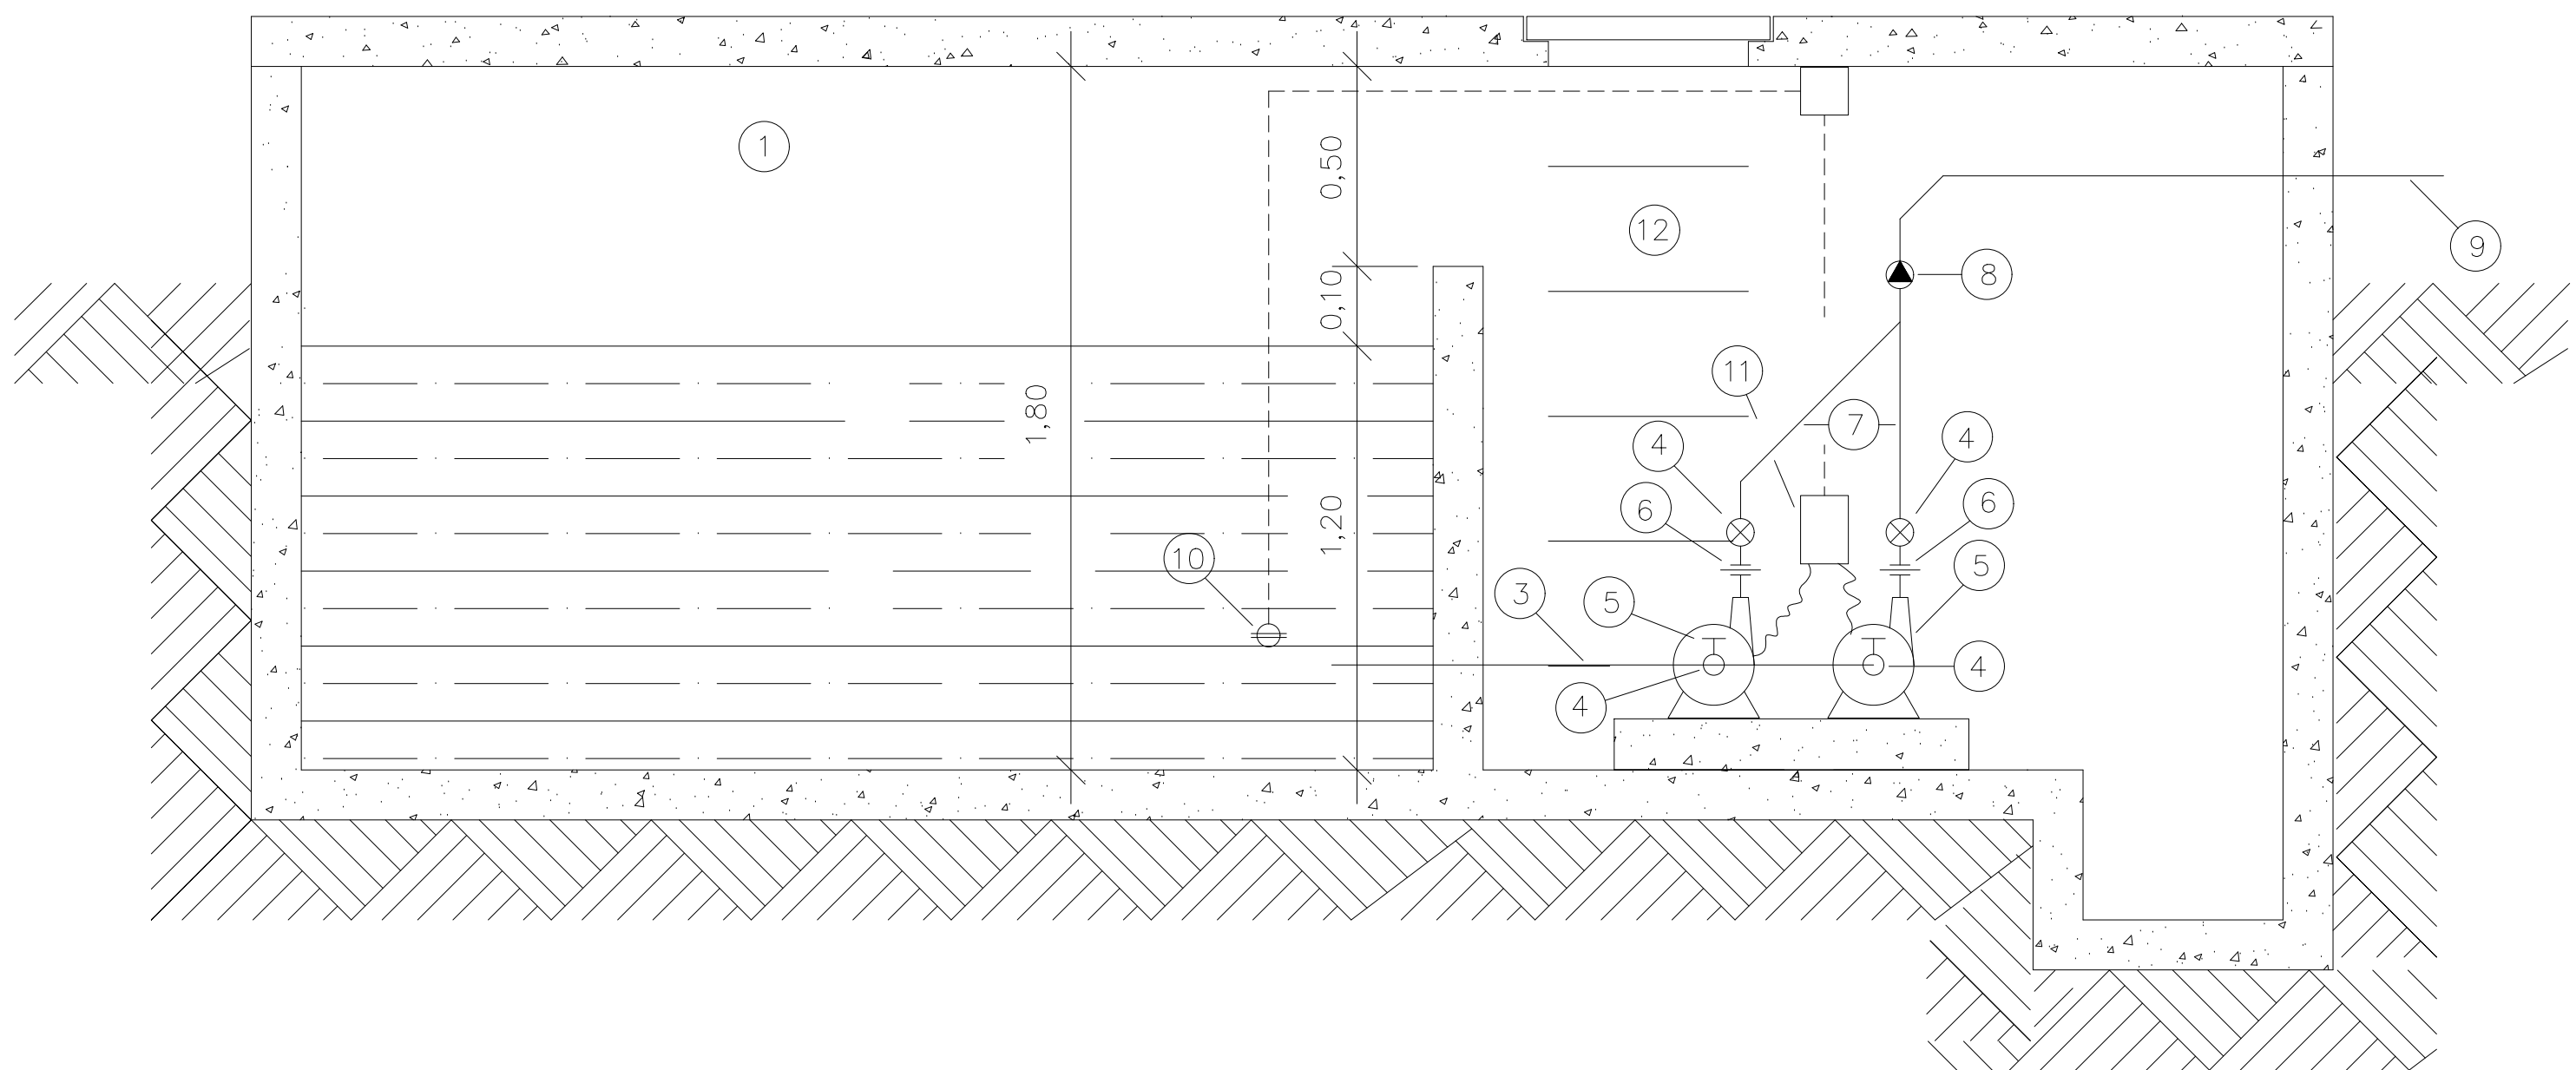

1 ESQUEMA BOMBA DE RECALQUE
SEM ESCALA

- 1 – RESERVATÓRIO INFERIOR
2 – VÁLVULA DE PÉ
3 – TUBULAÇÃO DE SUÇÃO
4 – REGISTRO DE GAVETA
5 – BOMBA DE RECALQUE ÁGUA POTÁVEL FAB. 7,5CV – 10M3/H
6 – UNIÃO
7 – TUBULAÇÃO DE RECALQUE
8 – VÁLVULA DE RETENÇÃO
9 – VAI AO RESERVATÓRIO SUPERIOR
10 – AUTOMÁTICO DE BÓIA
11 – QUADRO DE FORÇA – BOMBA DE RECALQUE
12 – COMPARTIMENTO DE BOMBAS

ESCRITÓRIO RESPONSÁVEL:
jorge mario jáurequi
@telier metropolitano