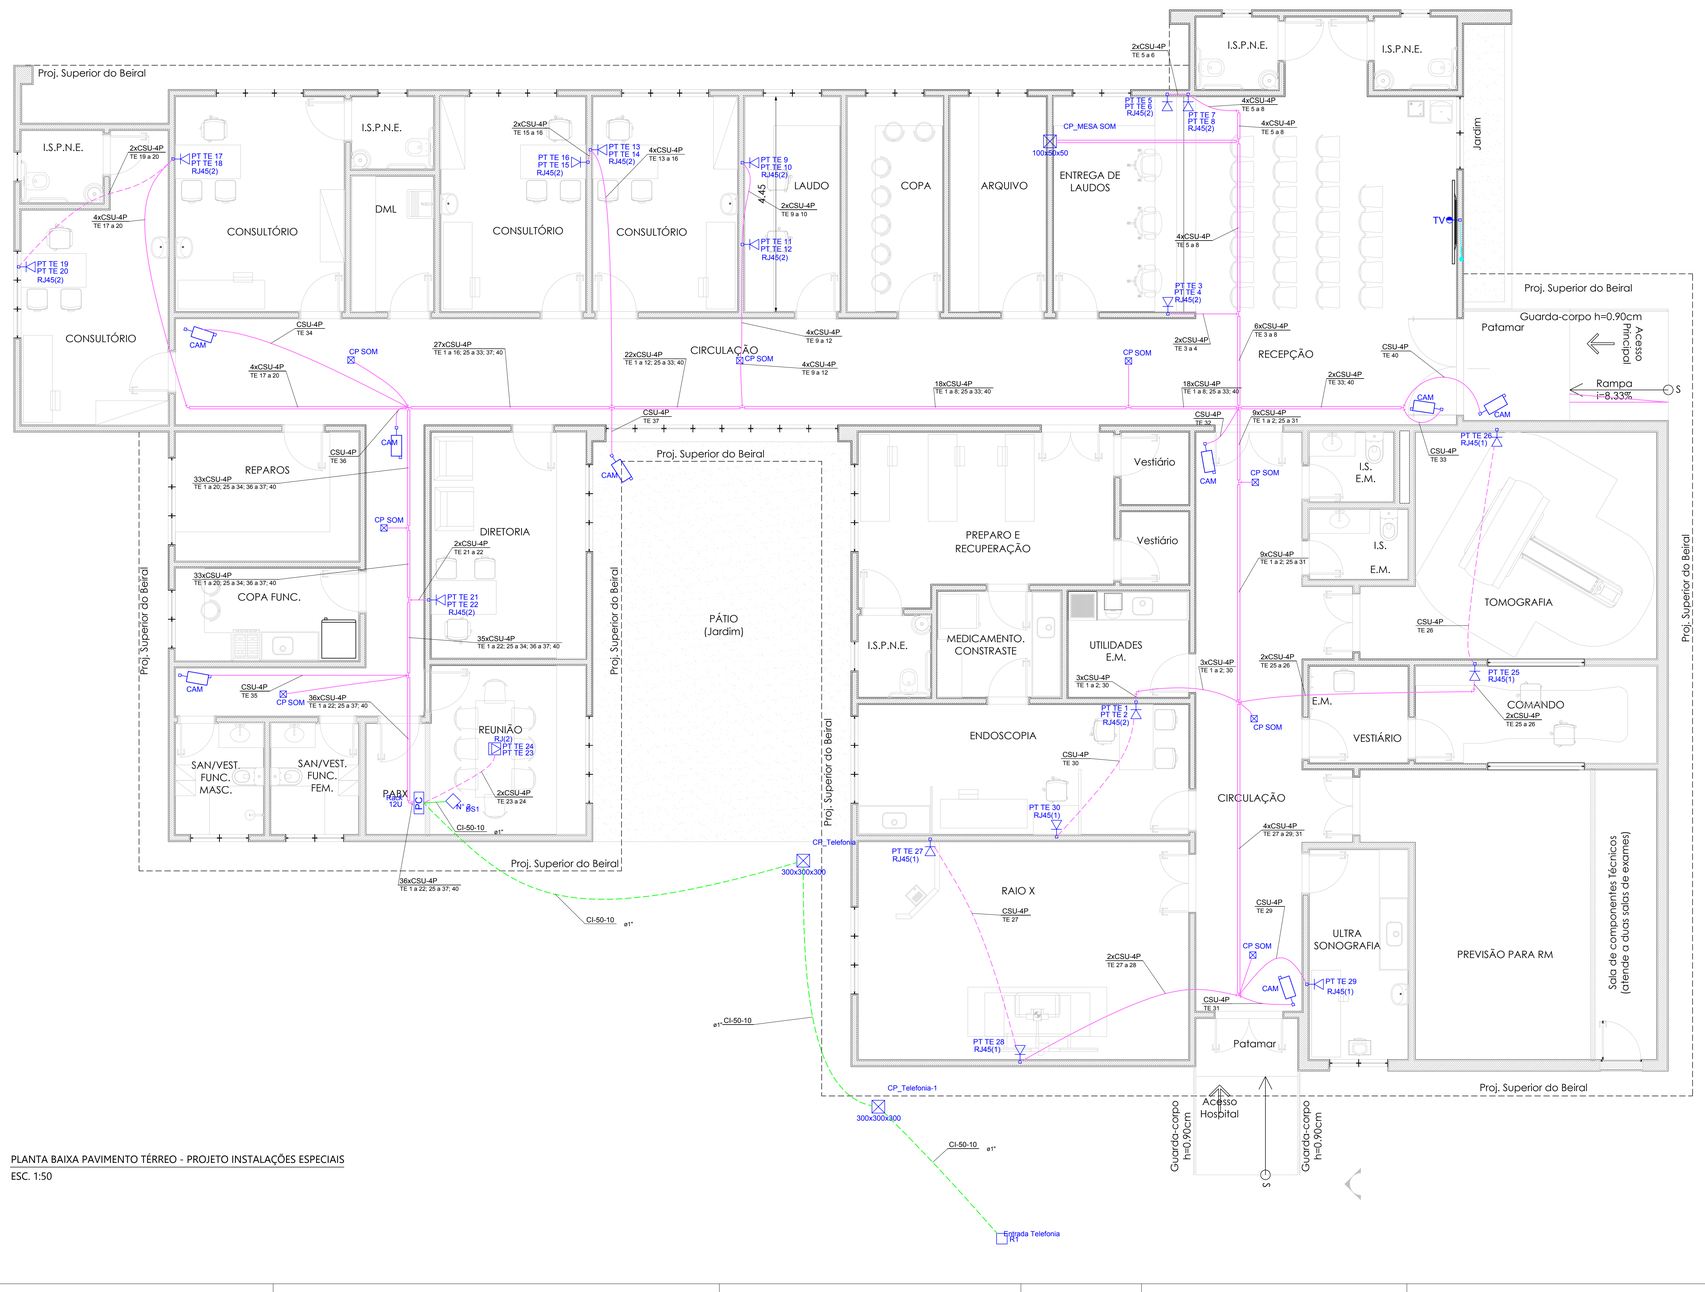

Legenda

100x50x50	Caixa de passagem de embutir na parede
300x300x300	Caixa de passagem de embutir no piso
N° 2	Caixa de passagem p/ telefonia
SOM	Caixa p/ Sonorização 4x2 Teto
R1	Caixa subterrânea p/ telefonia
CAM	Câmera para CFTV
TV	Ponto de TV a 1,20m do piso
12U	Rack aberto com guias de cabo - 19"
RJ45(2) PT TE 1 PT TE 1	Tomada RJ45 - 0,30m do piso
RJ(2) PT TE 23 PT TE 23	Tomada RJ45 no piso
4x4 B	Caixa de passagem 4x4

Legenda das indicações

12U	Aberto c/ guias de cabo - 19" - pé niveladores - 12U
300x300x300	Alvenaria (piso) - 300x300x300 mm
N° 2	Caixa de passagem p/ telefonia (piso) - N° 2 (A=20, L=20, P=12)cm
R1	Caixa subterrânea p/ telefonia - R1 (C=60, L=35, A=50)cm
DVR	Gravador para CFTV
PP	Patch Panel
SOM	Plástica - Caixa p/ Som (Teto)
100x50x50	Plástico - baixa (ref Brum) - N°S - 100x50x50 mm
SW	Switch (10/1000Base TX - 10008ase TX/fbs
RJ45(1)	Tomada RJ45 c/ placa plana 2x4" - Branca - 1 módulo - baixa
RJ45(2)	Tomada RJ45 c/ placa plana 2x4" - Branca - 2 módulos - baixa
CAM	Tomada RJ45 c/ placa plana 4x4" - Branca - Câmera
RJ(2)	Tomada de piso elevado em caixa (2)x70x90mm - 2 módulos - RJ45
4x4 B	Plástico - 4x4 (Baixa)
CSU-4P	Cabo UTP 5e - 4 pares
CI-50-10	Cabo Telefônico de Entrada com 10 pares

Legenda de condutos

	Direta Teto Alta Média Baixa
	Piso
	Eletroduto que desce
	Eletroduto que sobe

Legenda de cores dos condutos

	PVC Flexível
	Dados / Murgas
	Tv

PLANTA BAIXA PAVIMENTO TÉRREO - PROJETO INSTALAÇÕES ESPECIAIS

ESC. 1:50

EMISSÃO

Revisão	Data	Conteúdo	Desenho

Obs.
- *As medidas devem ser conferidas no local pelo construtor.*
- *Escala nesse prevalece sobre escala numé.*
- *Todas as medidas devem ser consideradas com espessura de 15cm.*
- *Cotas e medidas são consideradas no at.ubassenta.*

INSTITUCIONAL

CI

CENTRO DE IMAGEM

PREFEITURA MUNICIPAL DE SAQUAREMA - RJ — NOVEMBRO / 2018

CONTEÚDO:

PROJETO DE INSTALAÇÕES ESPECIAIS

PLANTA BAIXA TÉRREO - PROJETO CABEAMENTO, CFTV, SOM(PREVISÃO) E LEGENDAS

PB	01	Revisão
PROJETO BÁSICO	Prancha	R00

RESPONSÁVEL: CREA MG 85.124/D

LUIS FELIPE FONSECA SANTIAGO — CREA MG 163.222-D

COORDENADOR: CLÁUDIA TAVARES

DESENVOLVEDOR: ANGELO GIOVANNETTI PETRATO

Casális Engenharia — GERENCIAMENTO DE OBRAS

PREFEITURA SAQUAREMA — Governo de Mudança

Av. Nova Rio das Ostras, 469 - Rio das Ostras/ RJ - 28.893-140
e-mail: projetos06@casalisengenharia.com.br - (22) 2764-5827

DIREITOS AUTORAIS RESERVADOS: A reprodução total ou parcial sem autorização prévia sujeita a infrator as penalidades da lei 5854 de 2/12/98.

INPI-15.ESP.prv00.dwg