
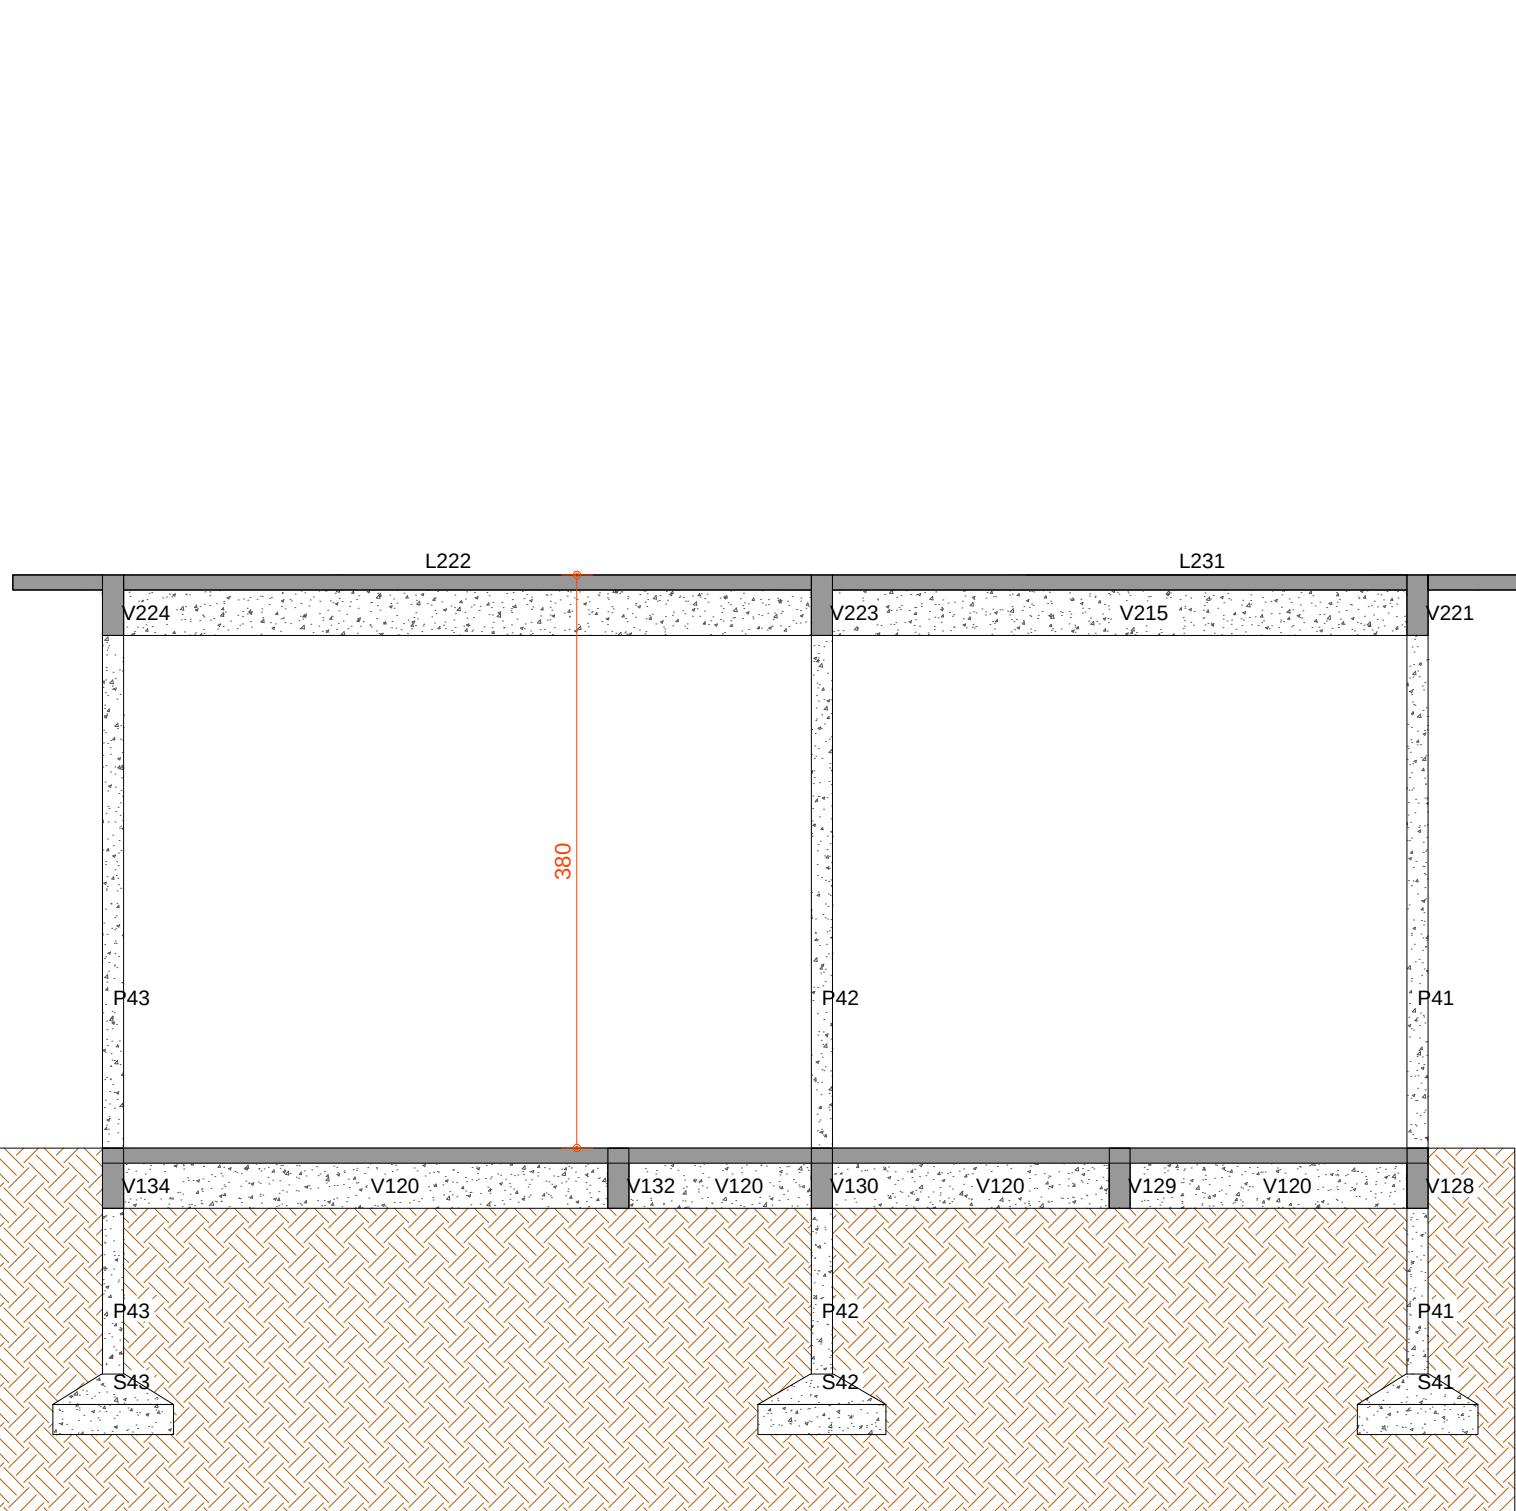


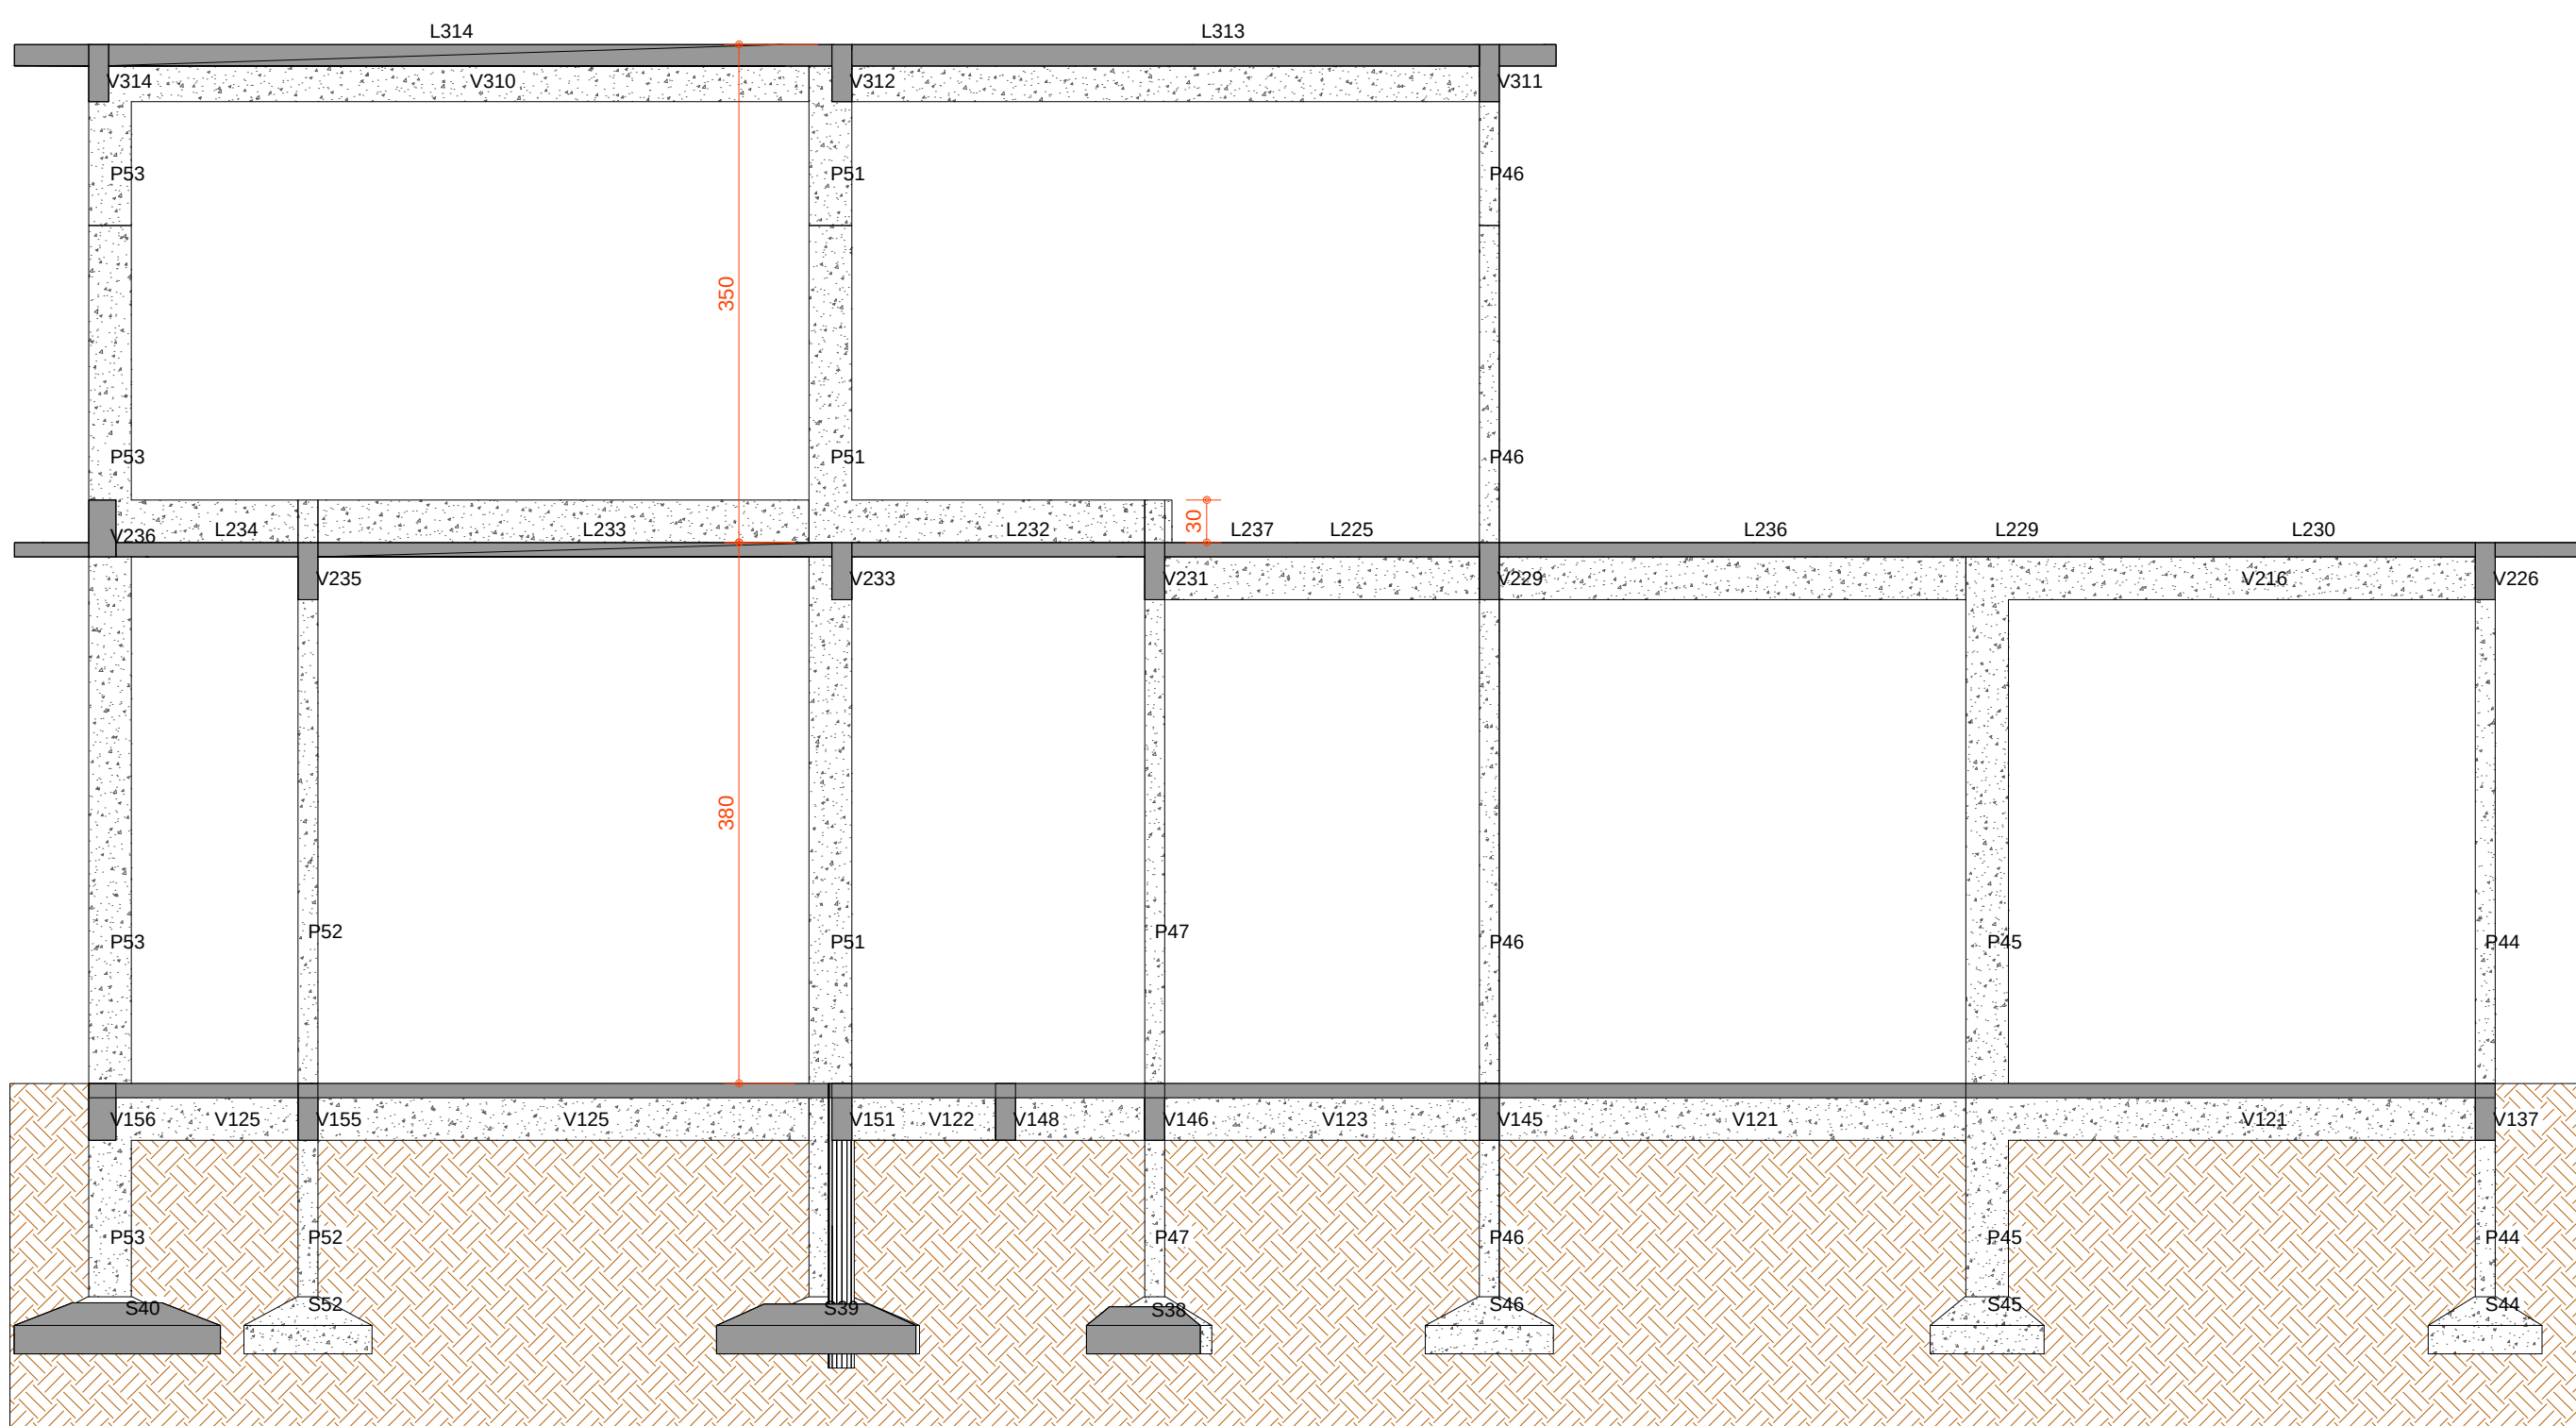

CORTE C-C
ESCALA 1:50

Legenda dos Cortes	
	Solo natural
	Seção de concreto em vista
	Seção de concreto em corte

EMISSÃO:			
Revisão	Data	Conteúdo	Desenho

Obs:
- Se medidas devem ser conferidas no local pelo construtor.
- Escala menor prevalece sobre escala maior.
- Paredes não cotadas devem ser consideradas com espessura de 15cm.
- Todas as medidas são consideradas no acabamento.

INSTITUCIONAL

CI

CENTRO DE IMAGEM

PREFEITURA MUNICIPAL DE SAQUAREMA - RJ

OUTUBRO / 2018

CONTEÚDO:

PROJETO DE ESTRUTURAS E FUNDAÇÕES

CORTE C-C

PB

06

Revisão

PROJETO BÁSICO

Prancha

R00

RESPONSÁVEL:

LUCAS RIBEIRO OLIVEIRA

CREA MG 164.987/D

COORDENADOR: CLÁUDIA TAVARES

CREA MG 55.322/D

DESENVOLVEDOR: NATHAN DURO DE OLIVEIRA

Casalis Engenharia

GERENCIAMENTO DE OBRAS

PREFEITURA SAQUAREMA

GOVERNO MUNICIPAL

Av. Novo Rio das Ostras, 469 - Rio das Ostras/ RJ - 28.803-410
e-mail: projetos@casalisenharia.com.br - (22) 2764-5817

DIREITOS AUTORAIS RESERVADOS. A reprodução total ou parcial sem autorização prévia
significa a infração as penalidades da Lei 581 de 24/10/00