




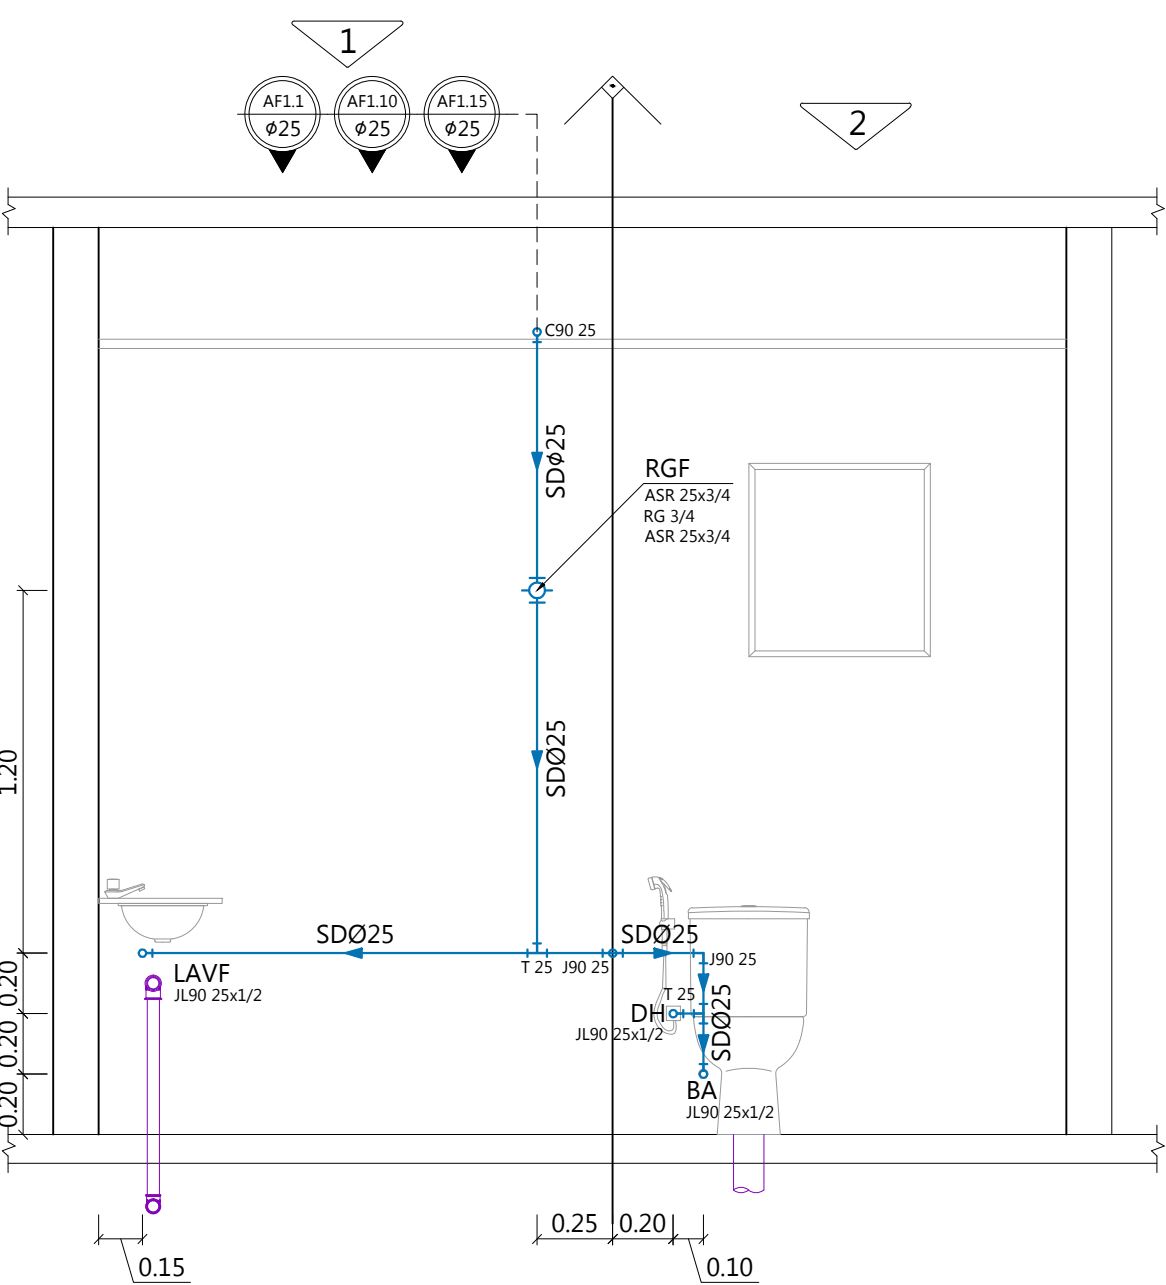


DETALHE ELEVACÃO - I.S. P.N.E. 01/03/05
ESC. 1:25

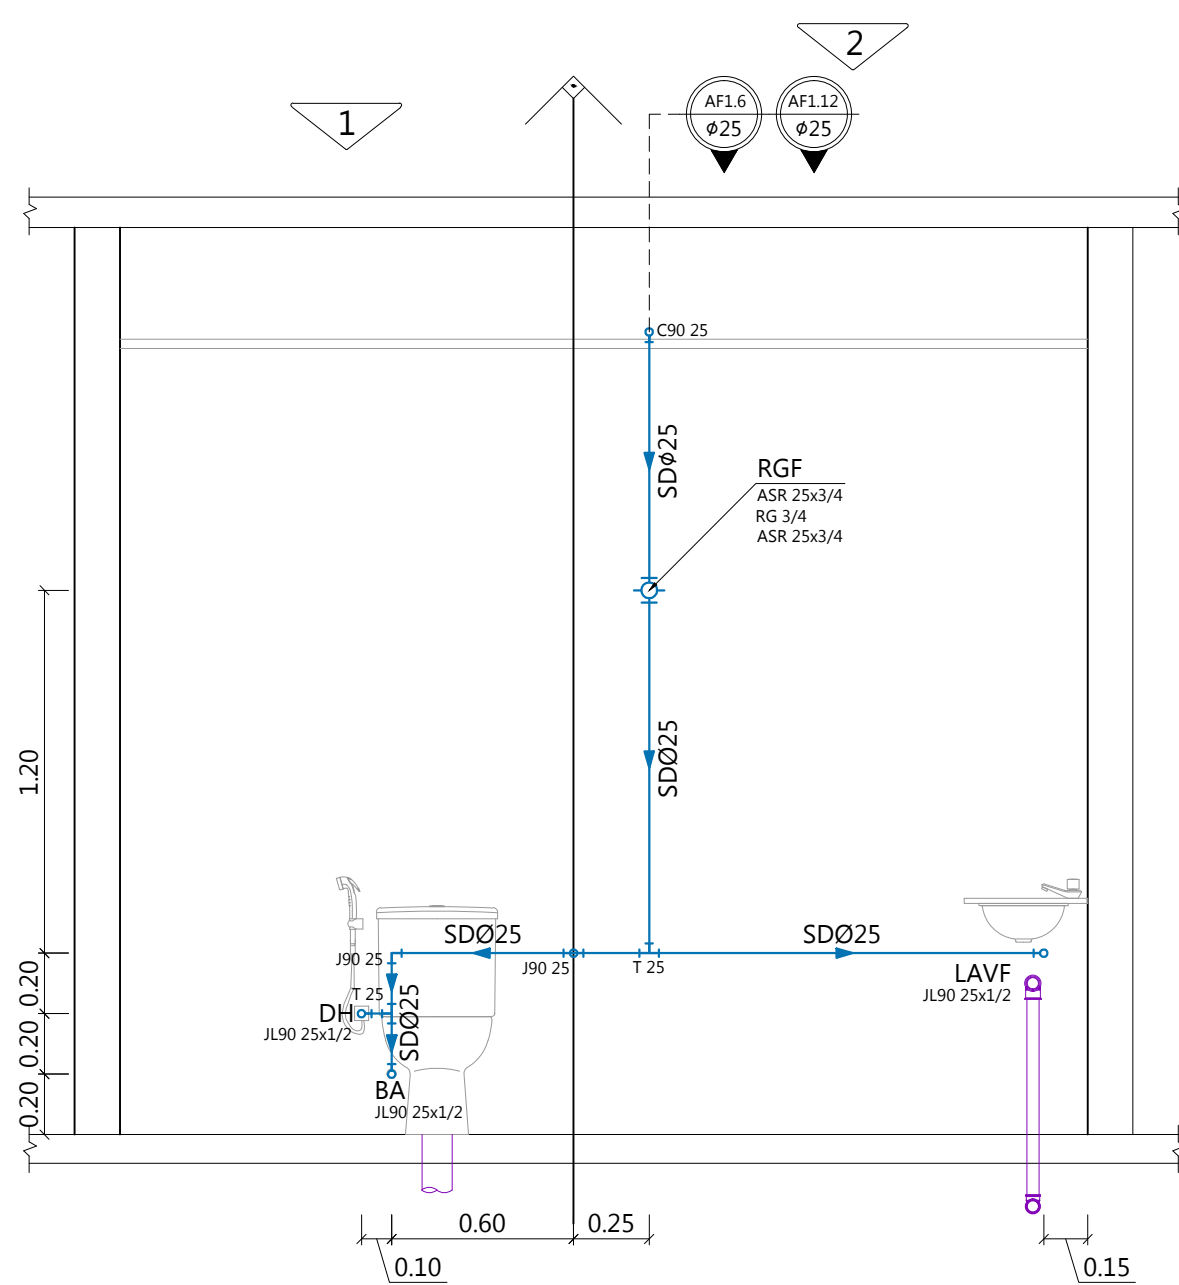


DETALHE ELEVACÃO - I.S. P.N.E. 02/04
ESC. 1:25

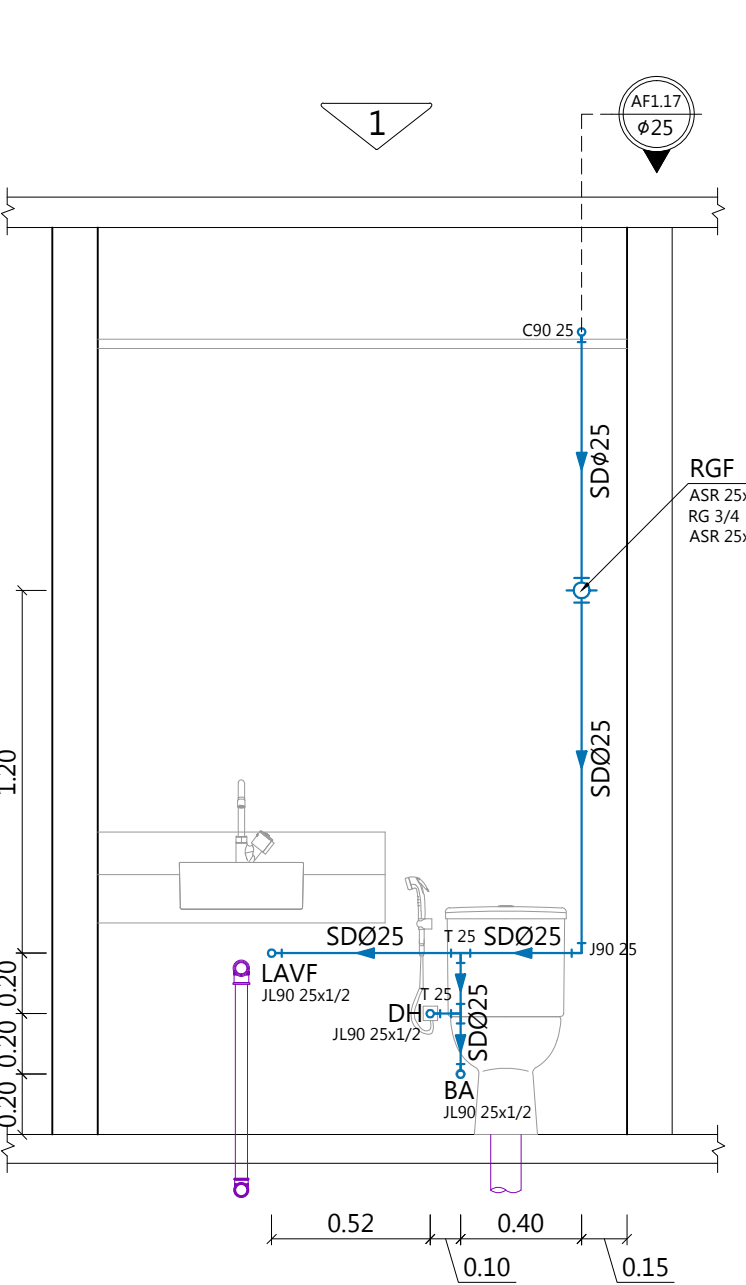


DETALHE ELEVACÃO - I.S. E.M. 01
ESC. 1:25

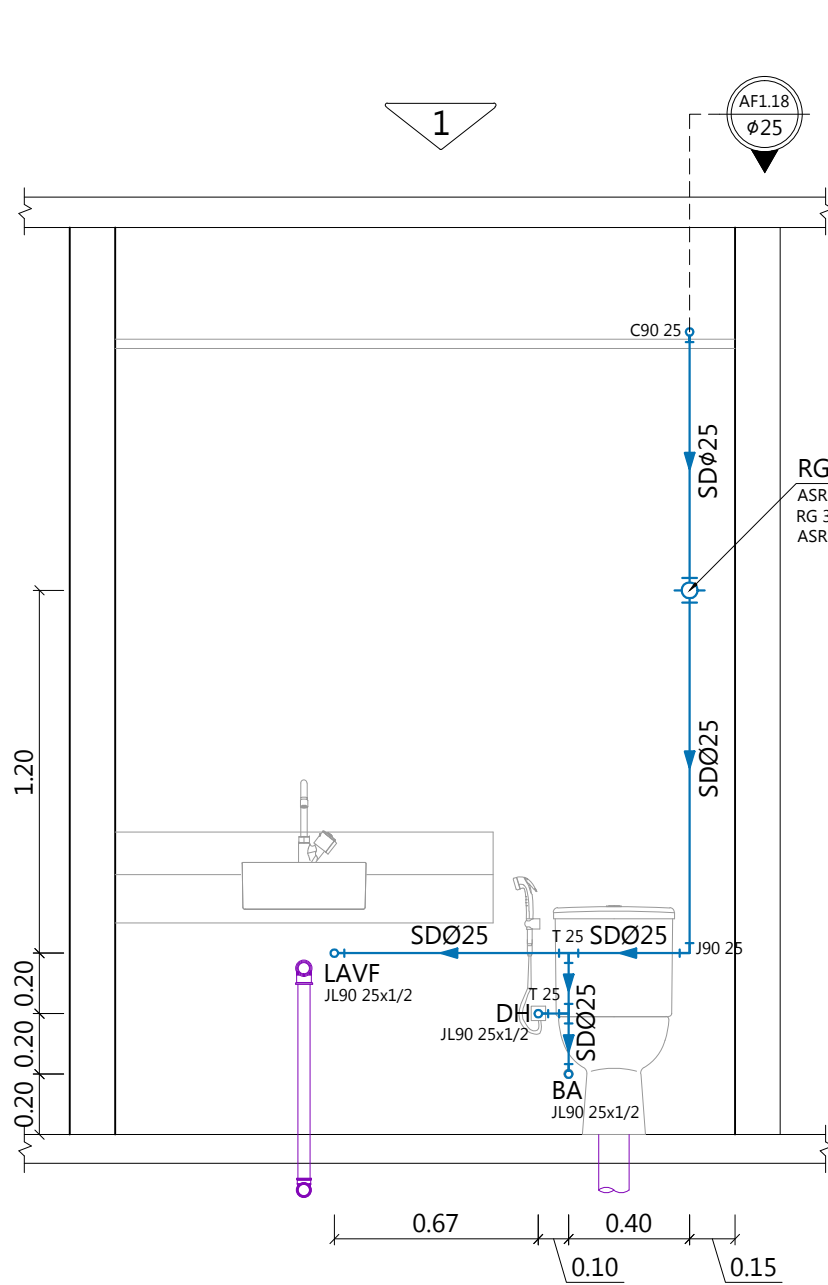


DETALHE ELEVACÃO - I.S. E.M. 02
ESC. 1:25

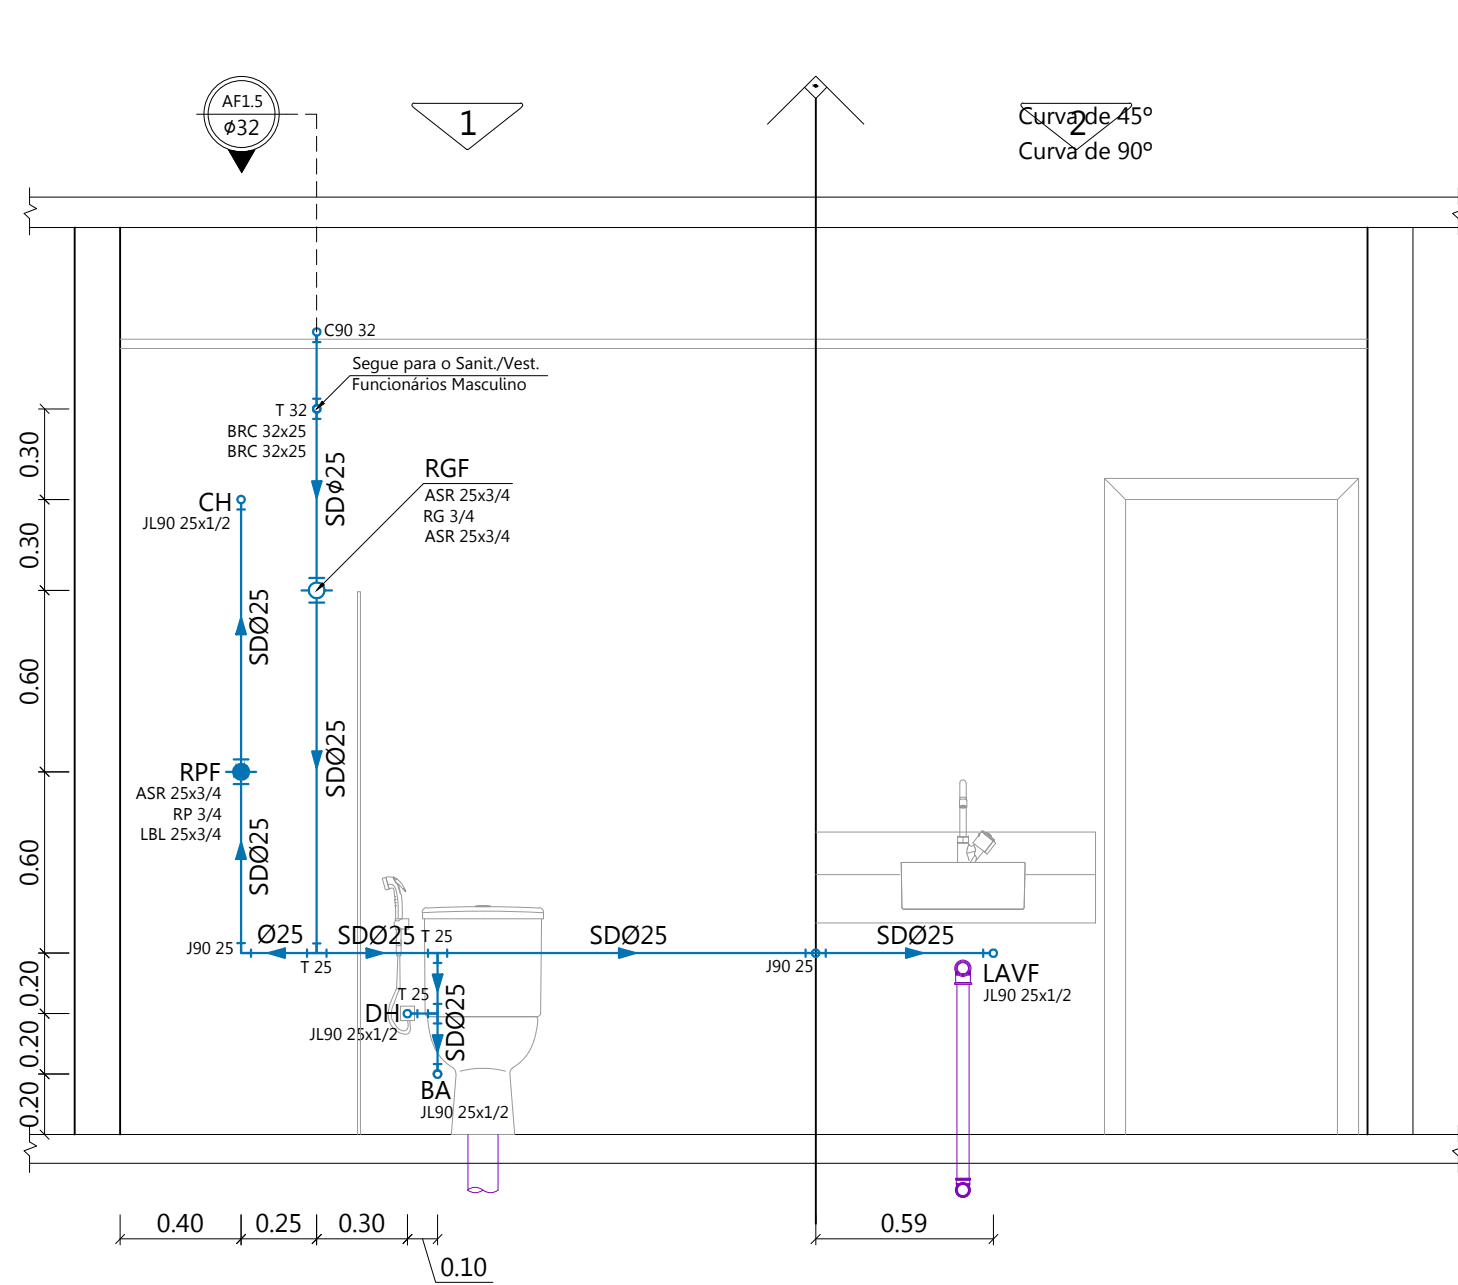


DETALHE ELEVACÃO - SANIT./VEST. FUNCIONÁRIOS FEMININO
ESC. 1:25

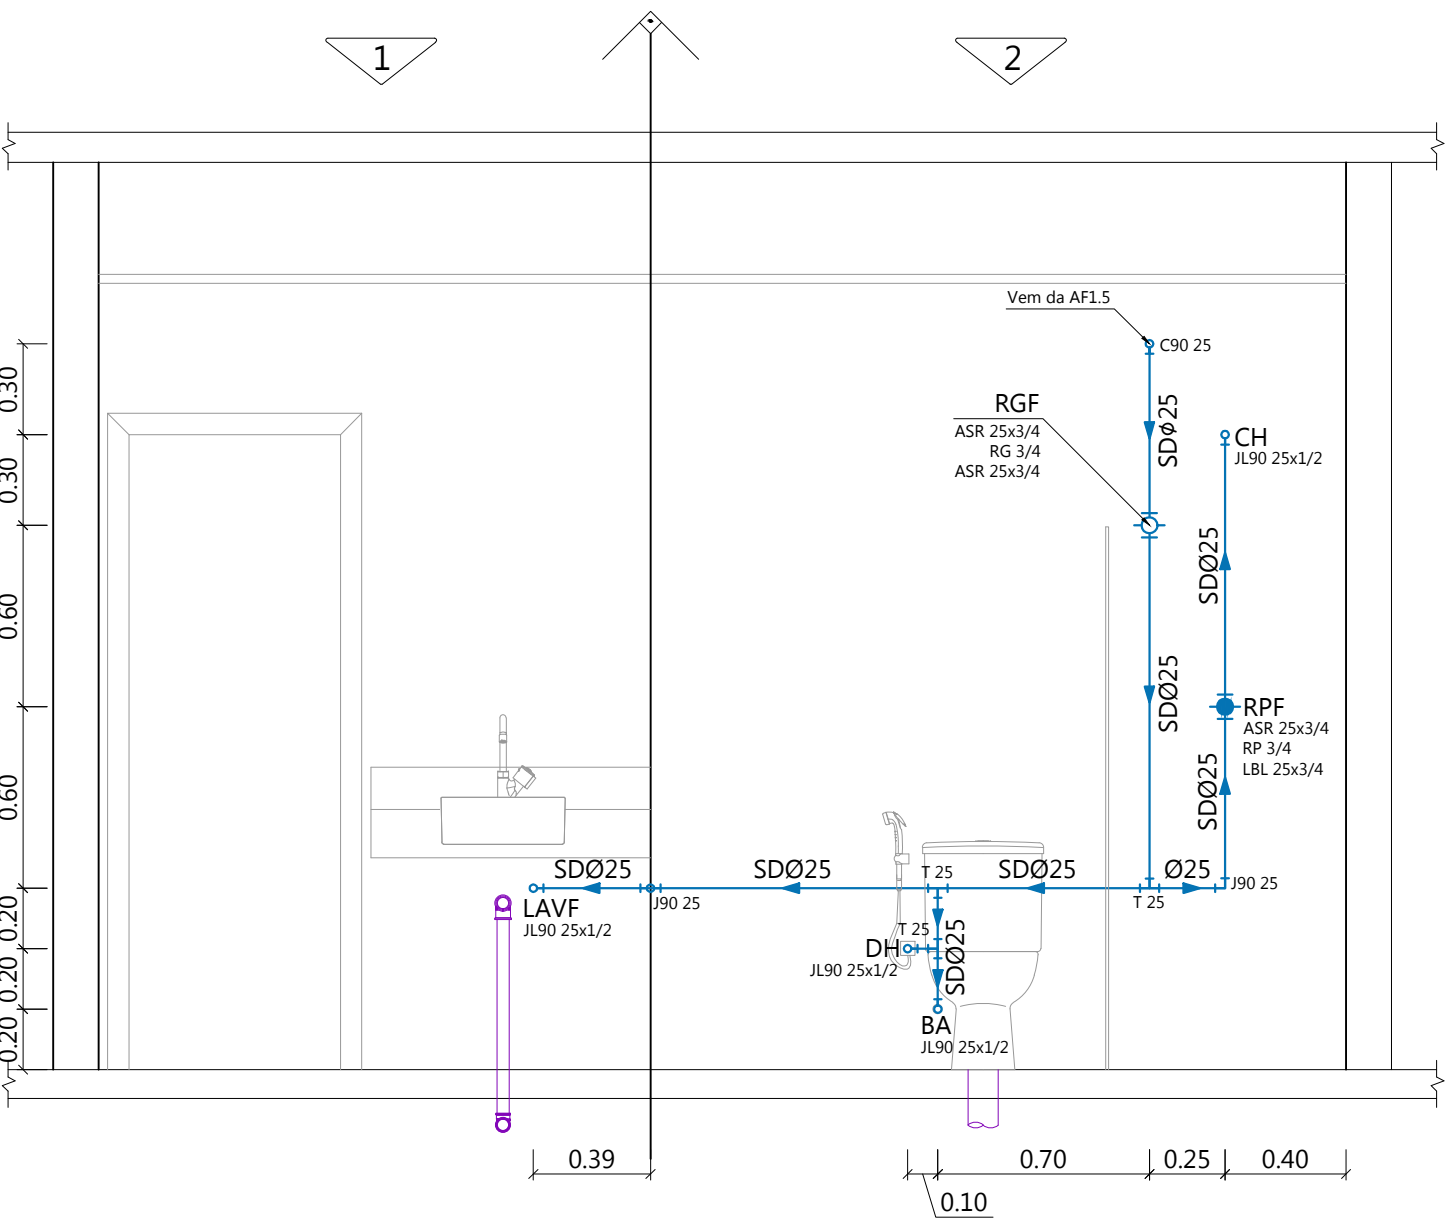


DETALHE ELEVACÃO - SANIT./VEST. FUNCIONÁRIOS MASCULINO
ESC. 1:25

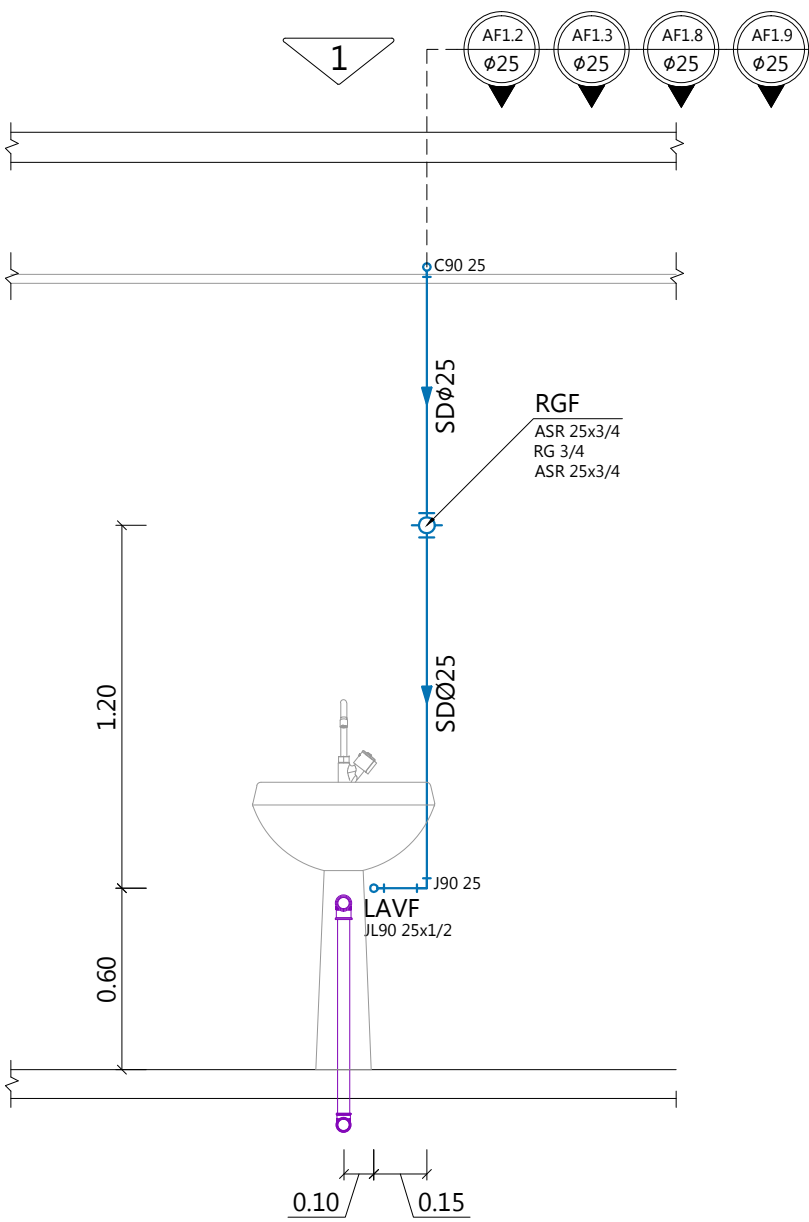


DETALHE ELEVACÃO - CONSULTÓRIO
ESC. 1:25

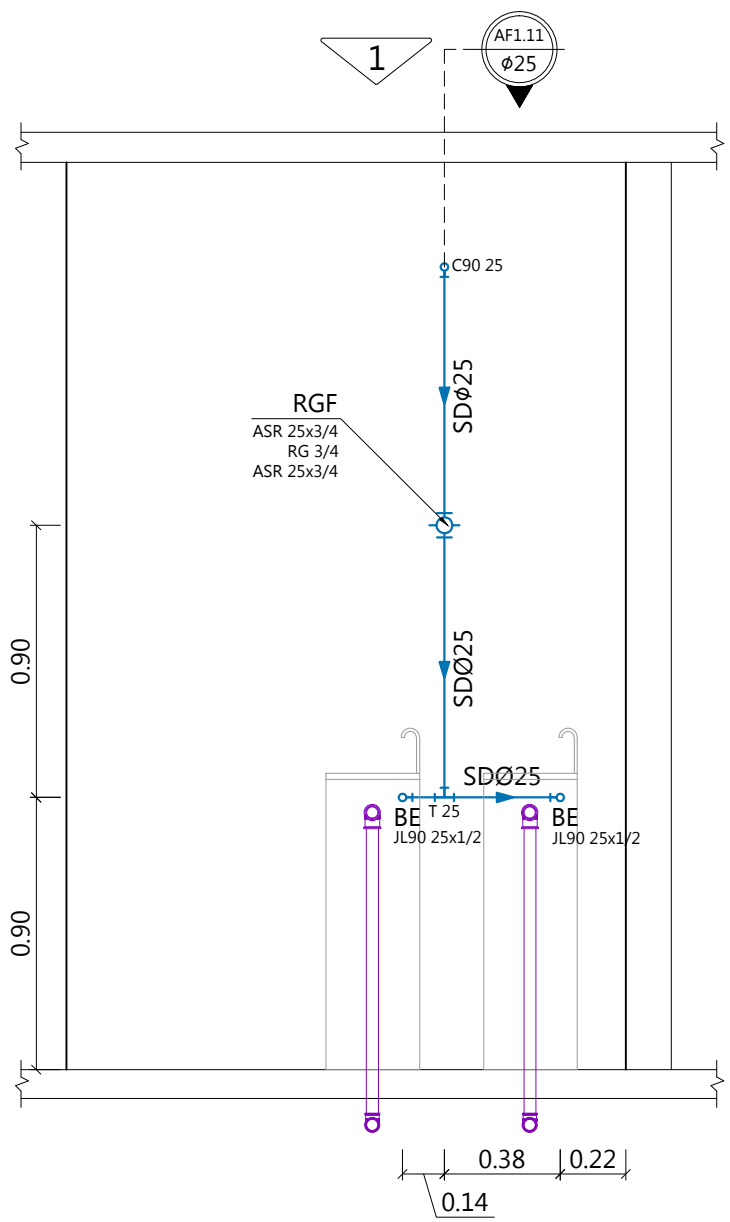


DETALHE ELEVACÃO - BEBEDOUROS RECEPÇÃO
ESC. 1:25

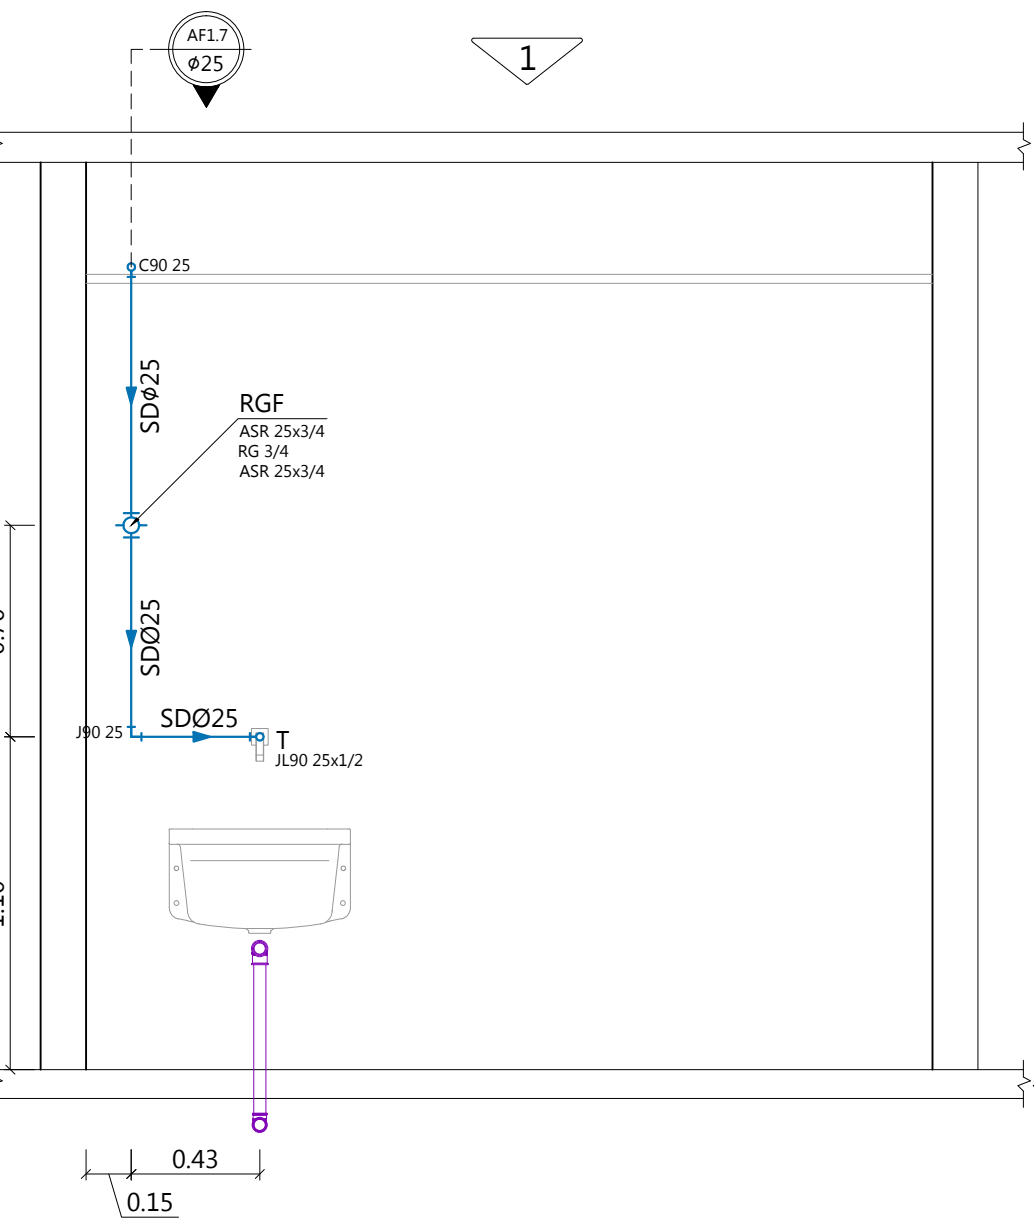


DETALHE ELEVACÃO - DML
ESC. 1:25

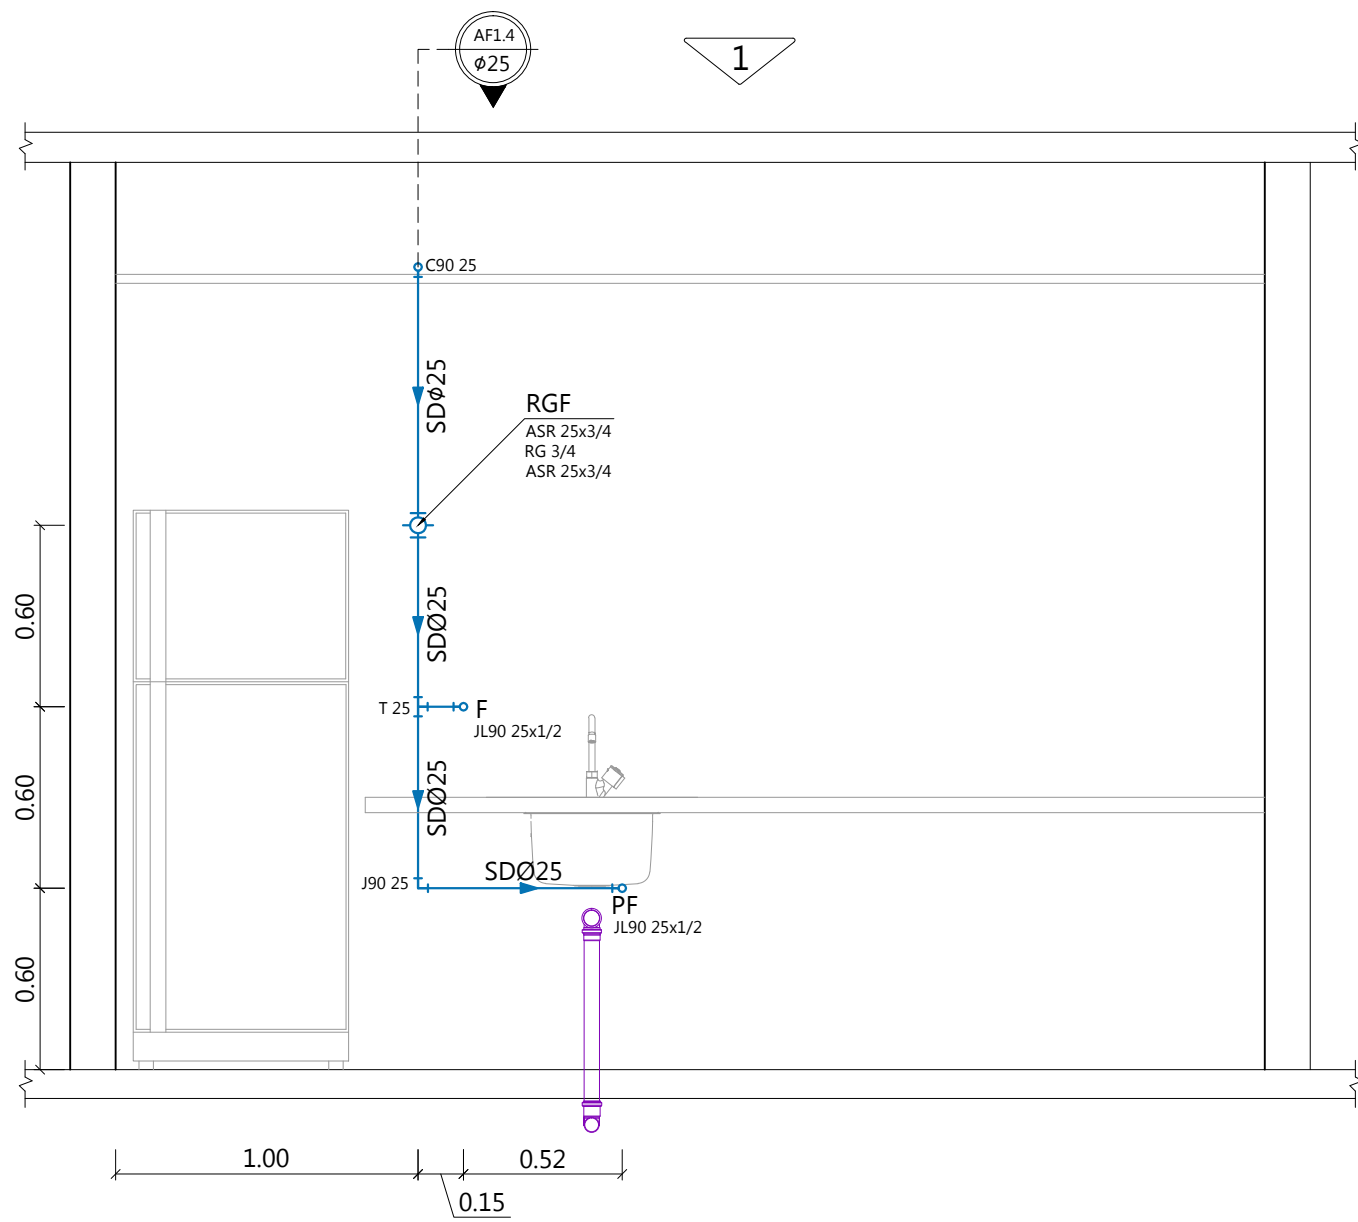


DETALHE ELEVACÃO - COPA FUNCIONÁRIOS
ESC. 1:25

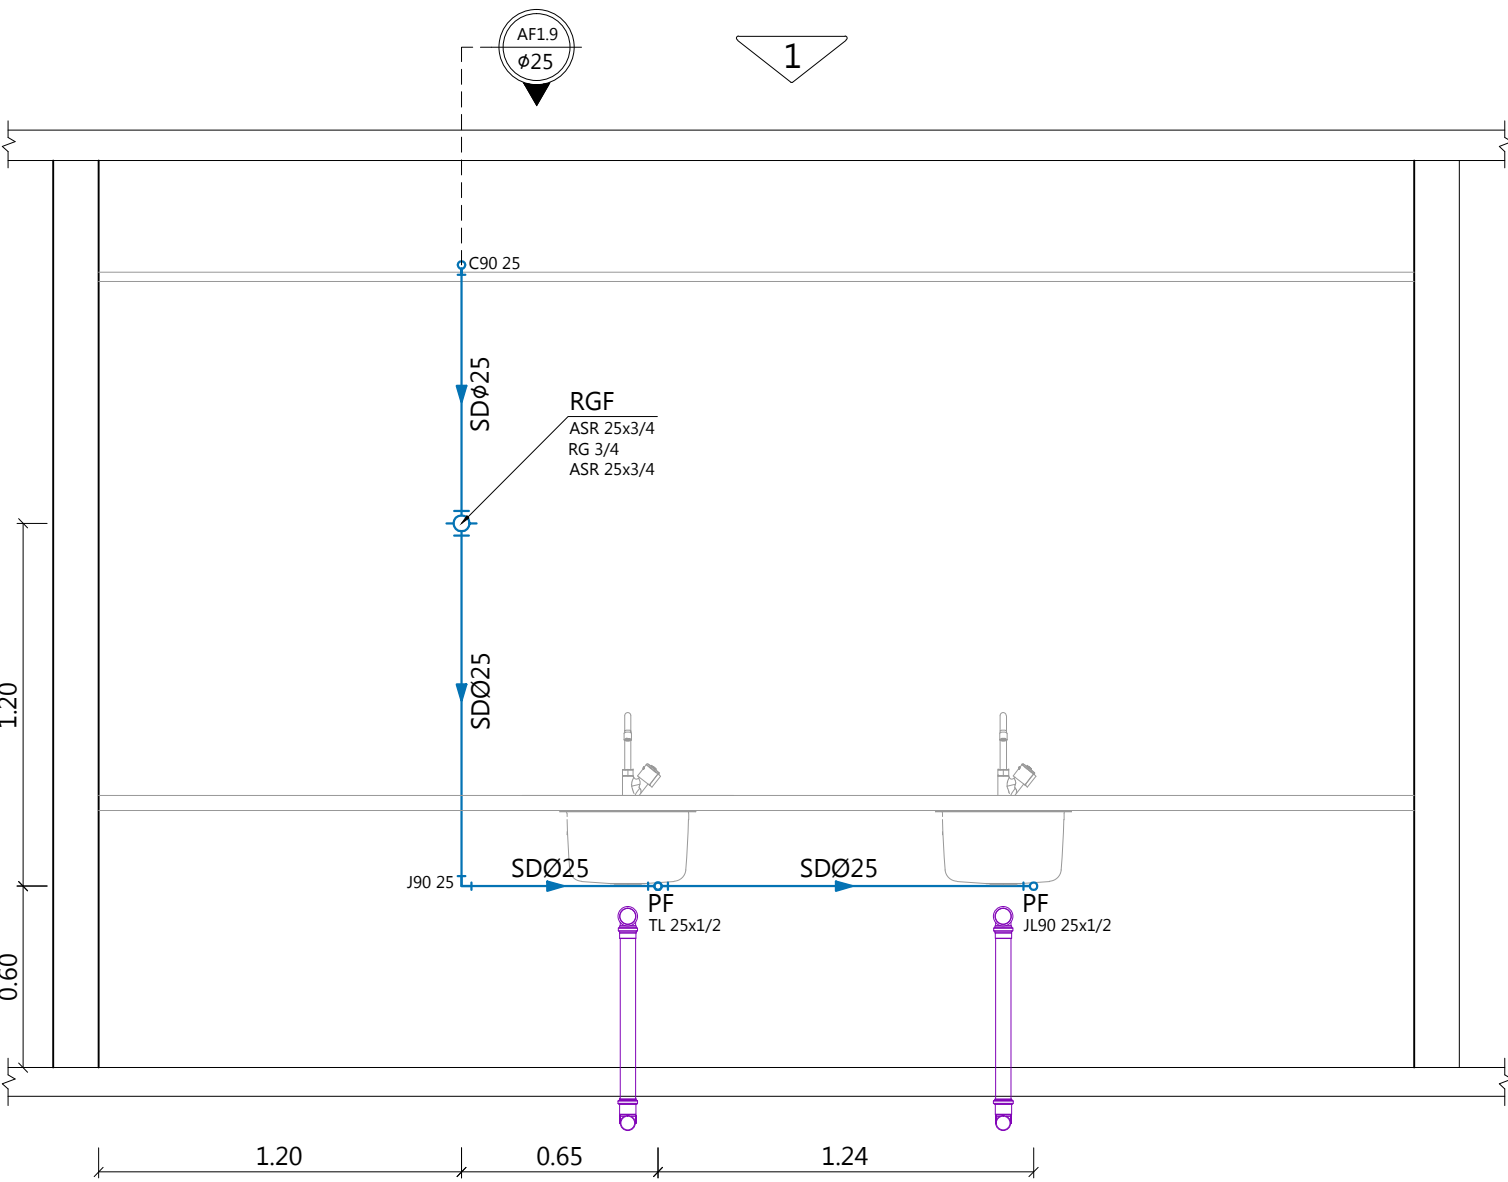


DETALHE ELEVACÃO - ULTRASSONOGRAFIA
ESC. 1:25

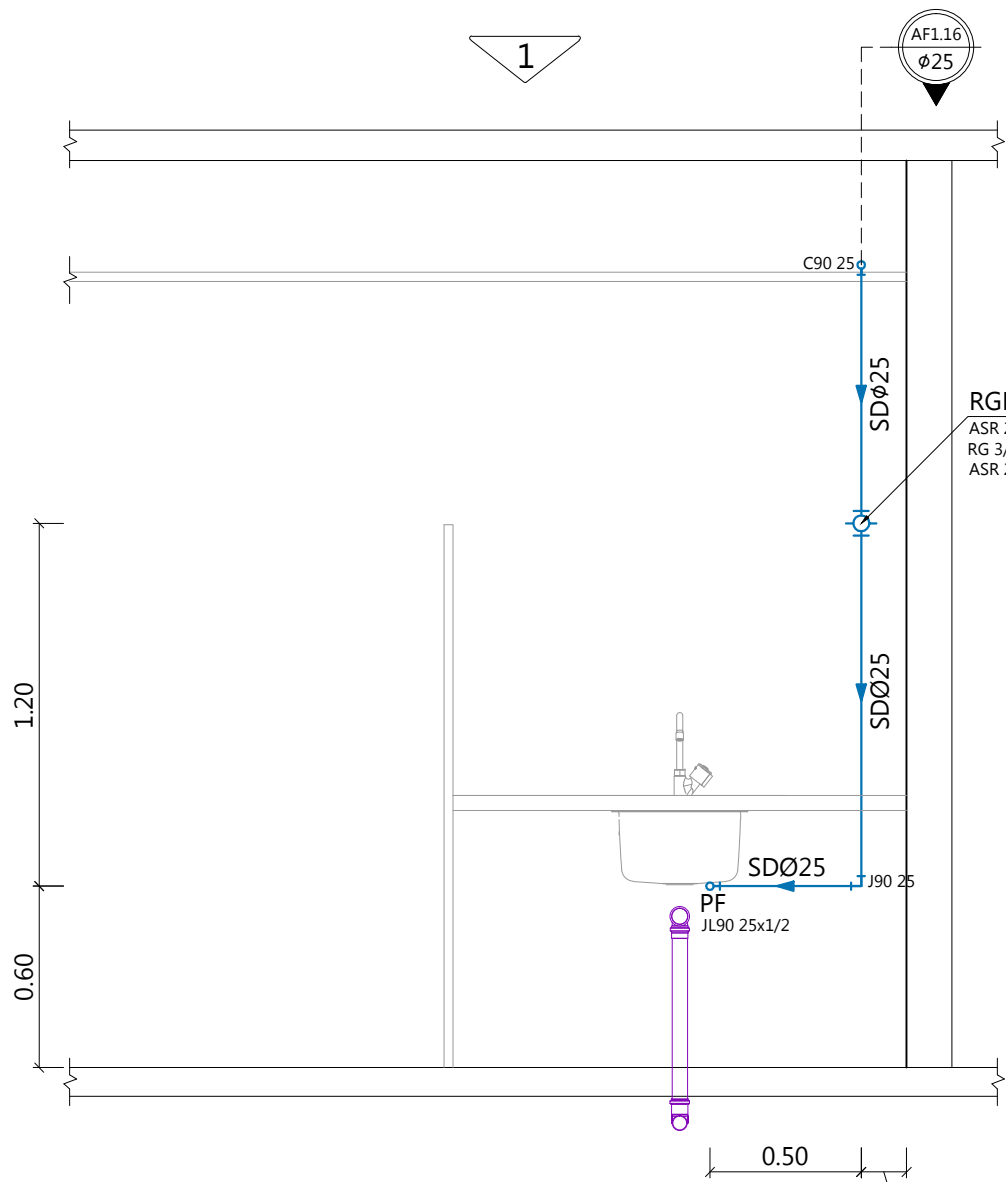


DETALHE ELEVACÃO - ENDOSCOPIA
ESC. 1:25

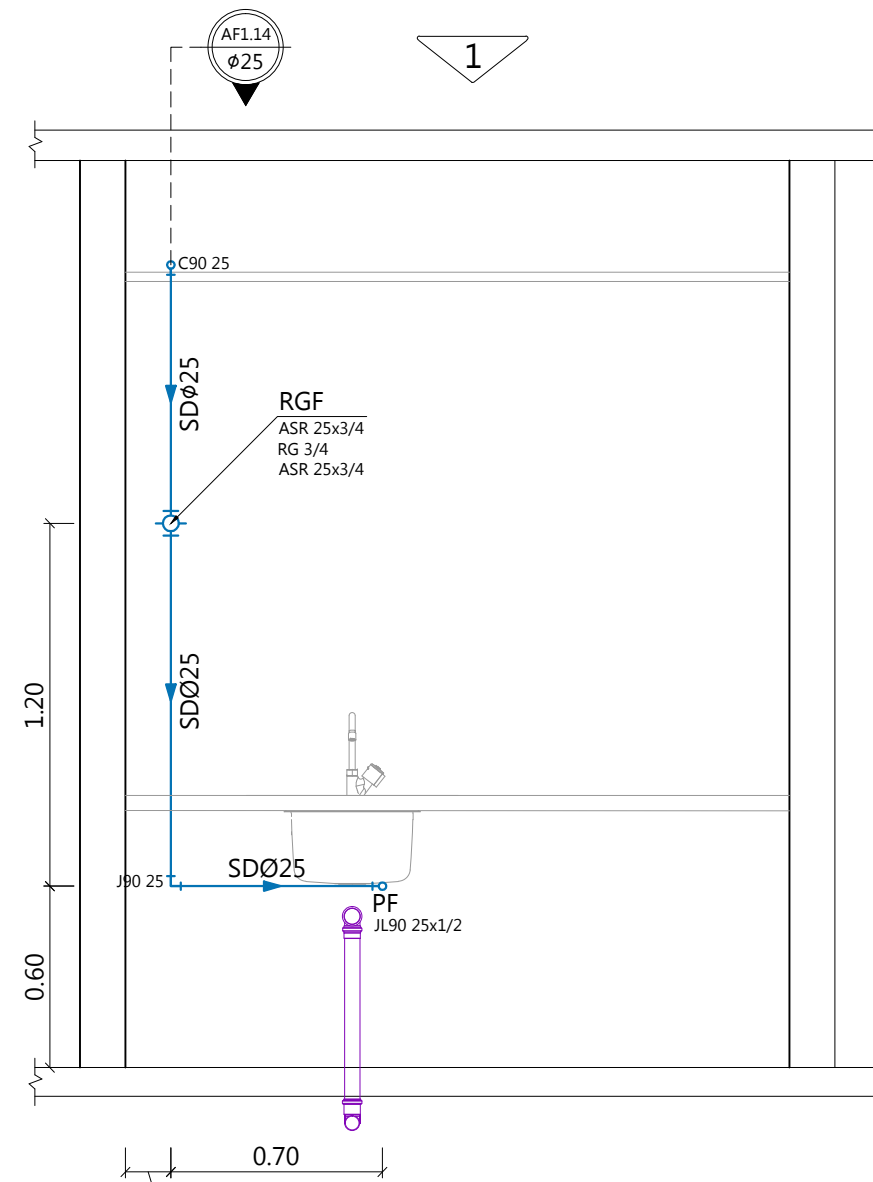


DETALHE ELEVACÃO - MEDICAMENTO/CONTRASTE
ESC. 1:25

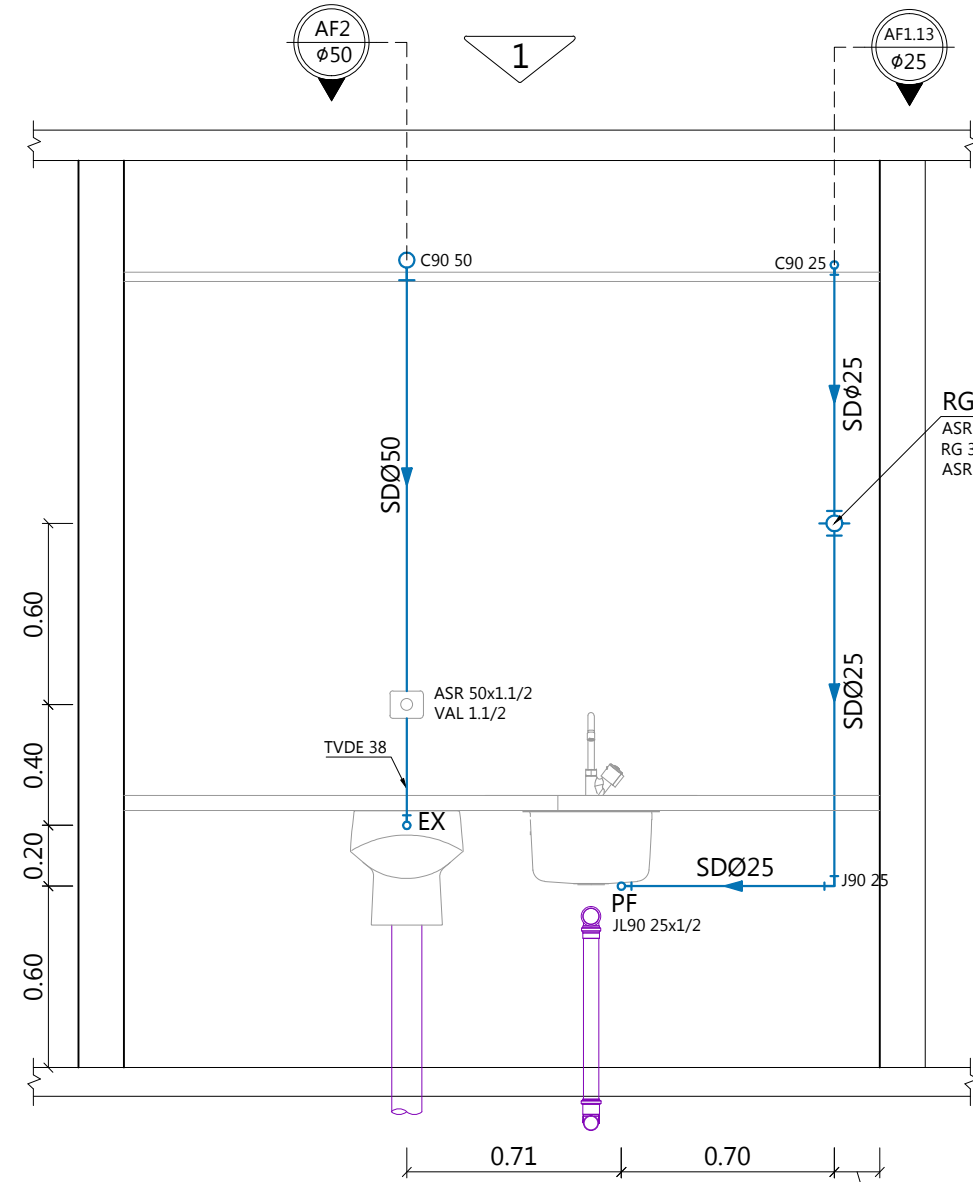

DETALHE ELEVACÃO - UTILIDADES
ESC. 1:25

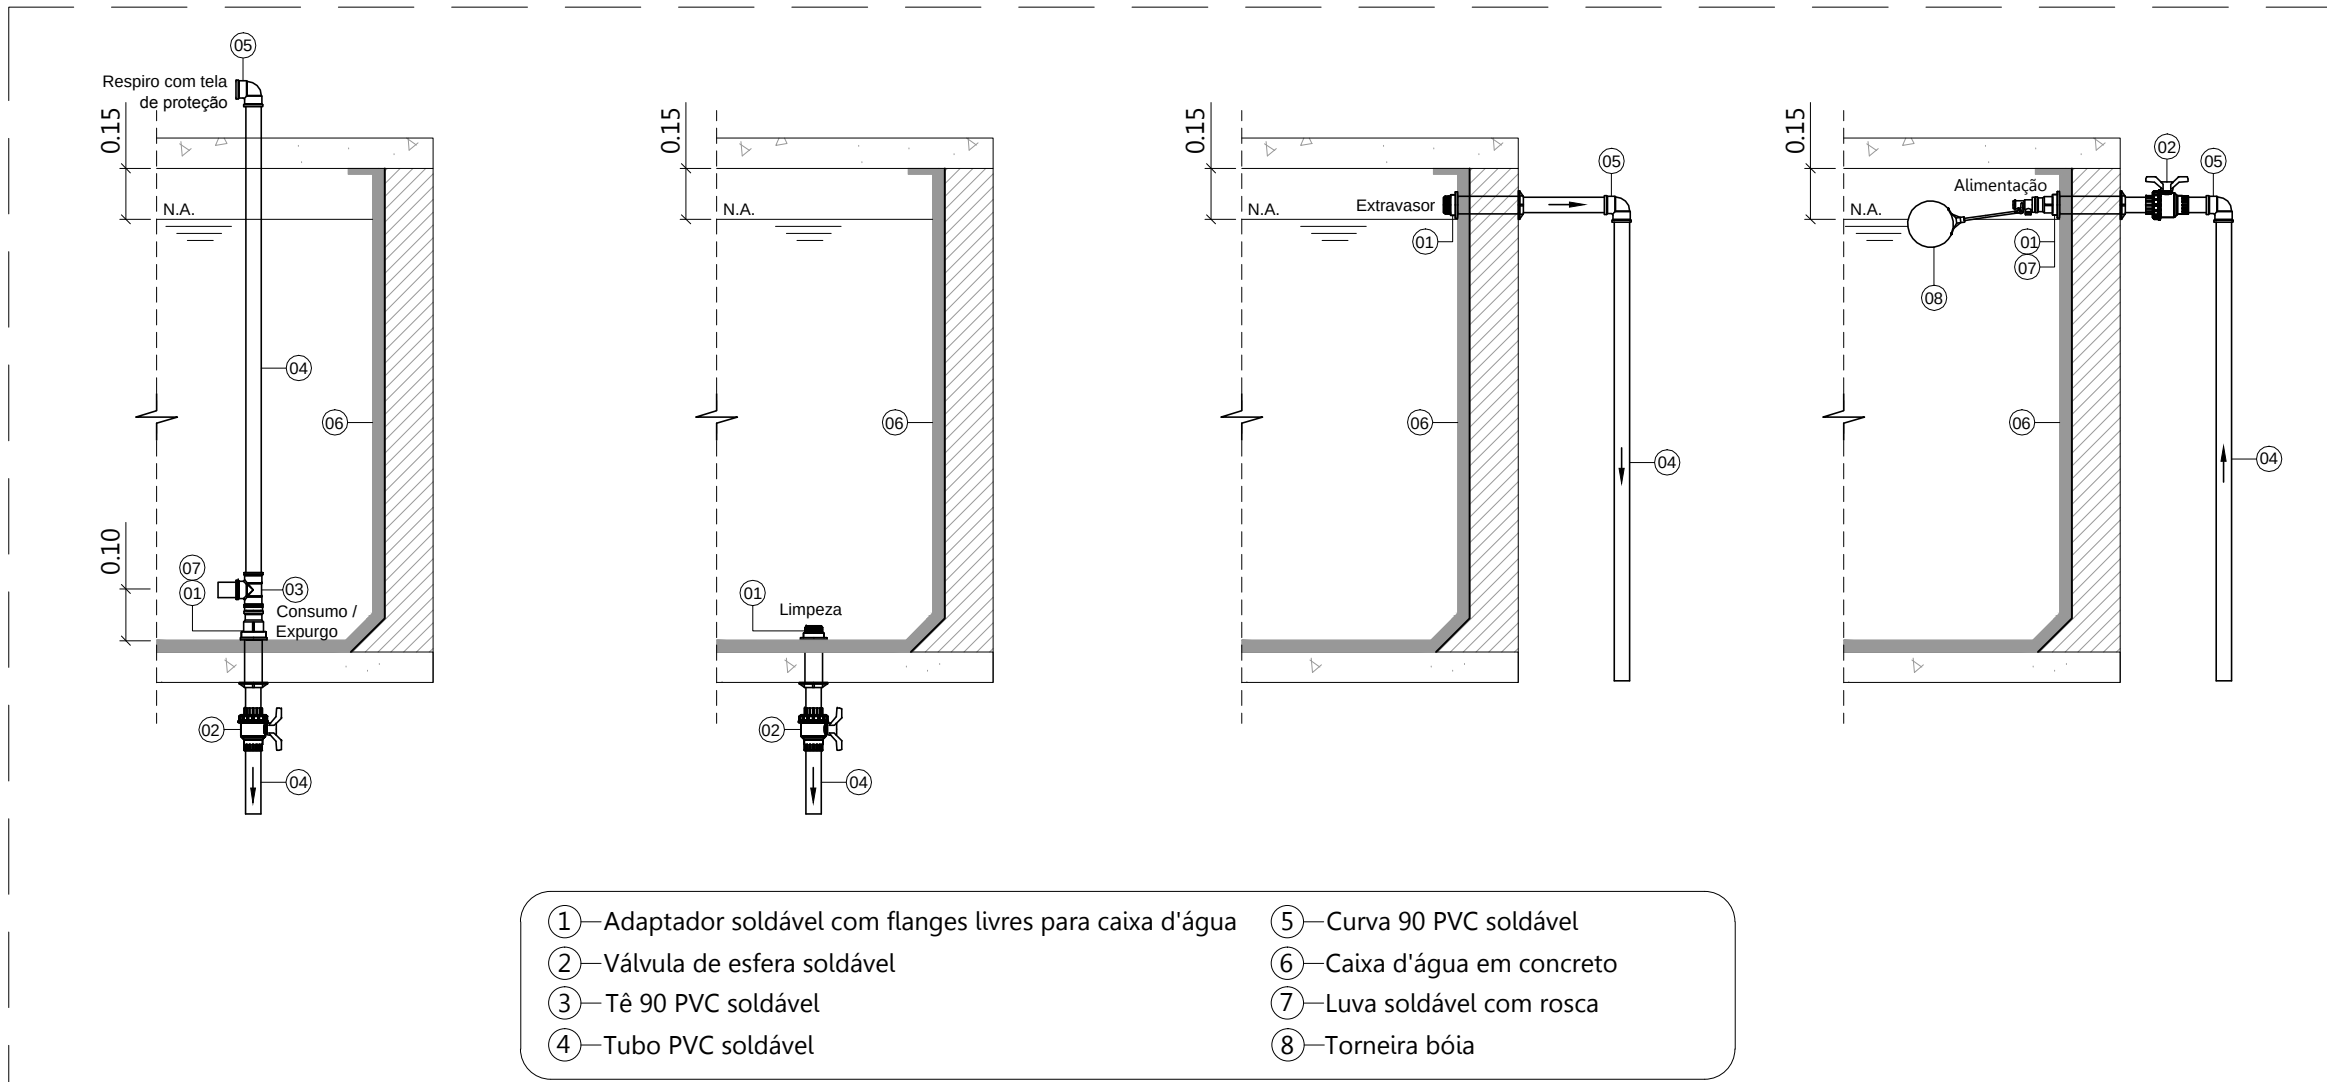

DETALHE TÍPICO DE LIGAÇÕES DO RESERVATÓRIO SUPERIOR DE CONCRETO SEM RESERVA DE INCÊNDIO SEM ESCALA

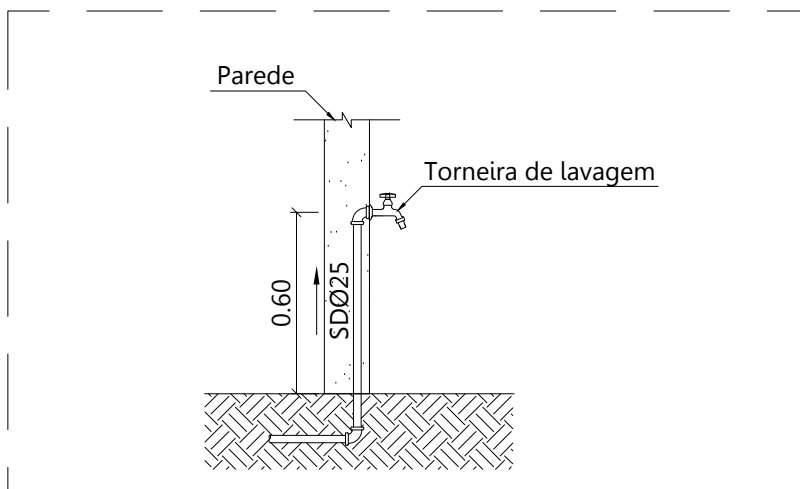

DETALHE DE TORNEIRA DE LAVAGEM
ESC. 1:25

ÁGUA FRIA		
ITEM	SIGLA	
Adaptador soldável com flanges livres para caixa d'água	ASFR	
Adaptador soldável curto com bolsa e rosca para registro	ASR	
Bucha de redução	BR	
Curva de 45°	C45	
Curva de 90°	C90	
Joelho de 45° soldável	J45	
Joelho de 90° soldável	J90	
Joelho de 90° soldável com bucha de latão	JL90	
Lua soldável com bucha de latão	LBL	
Registro de gaveta base	RG	
Registro de pressão	RP	
Tê	T	
Tê soldável com bucha de latão	TL	
Válvula de esfera	VE	
Tubo soldável	SD	





ESGOTO (PVC)		
ITEM	SIGLA	
Caixa sifonada montada com grelha quadrada e tampa	CSQC	
Caixa de inspeção	CI	
Caixa de passagem	CP	
Tubo de água pluvial	PL	
Tubo de esgoto	EG	

LEGENDA ÁGUA FRIA		
PEÇA	SÍMBOLO	PEÇA
Curva de Transposição	↖	Tê vista superior
Joelho 90° vista lateral	↗	Registro de gaveta / esfera
Joelho 90° vista superior	↖	Registro de pressão
Joelho 45° vista lateral	↗	União
Tê vista lateral	↖	Válvula de retenção

DENOMINAÇÃO APARELHOS			
APARELHO	SIGLA	APARELHO	SIGLA
Bacia com caixa acoplada	BA	Lavatório	LAV
Bebedouro	BE	Mictório	MI
Chuveiro	CH	Pia	P
Ducha Higiênica	DH	Tanque	T
Espurgo	EX	Torneira de Lavagem	TLV
Filtro	F		

DENOMINAÇÃO TUBULAÇÕES			
TUBULAÇÃO	SIGLA	TUBULAÇÃO	SIGLA
Distribuição de água fria	AF	Coluna de ventilação	CV
Alimentador de água fria	AL	Tubo de queda	TQ
Água pluvial	AP		

TUBULAÇÃO		SÍMBOLO
Tubulação de água fria (Frio)	---	---
Tubulação de água fria (Forno/Feto)	---	---
Tubulação de água pluvial	---	---
Tubulação de esgoto	---	---

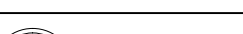 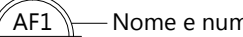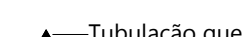SÍMBOLOS	
	
	

NOTAS:
01 VERIFICAR MEDIDAS NA OBRA.
02 COTAS E NÍVEIS EM METROS.
03 UTILIZAR ESTE PROJETO EM CONJUNTO COM O PROJETO ARQUITETÔNICO
04 CONFERIR MEDIDAS NA OBRA E COM O PROJETO ARQUITETÔNICO
05 NÃO É PERMITIDA A UTILIZAÇÃO DE CALOS PARA A EXECUÇÃO DE BOLÇAS, CURVAS OU CONEXÕES
06 EM CASO DE DÚVIDAS ENTRAR EM CONTATO COM O ENGENHEIRO RESPONSÁVEL PELO PROJETO
07 UTILIZAR MÃO DE OBRA ESPECIALIZADA PARA A EXECUÇÃO DO SISTEMA
08 DEVERÃO SER OBEDECIDAS AS PRESCRIÇÕES TÉCNICAS APRESENTADAS NOS MANUAIS TÉCNICOS DOS PRODUTOS A SEREM UTILIZADOS

EMISSÃO			
Revista	Data	Conteúdo	Desenho

Obs.:
- As medidas devem ser conferidas no local pelo executor.
- Devem ser utilizadas apenas as medidas em metros.
- Devem ser utilizadas apenas as medidas em metros.
- Devem ser utilizadas apenas as medidas em metros.

INSTITUIÇÃO	
C1 CENTRO DE IMAGEM	

PREFEITURA MUNICIPAL DE SAQUAREMA - RJ

CONTEÚDO:

PROJETO DE INSTALAÇÕES HIDROSSANITÁRIAS

ELEVATÓRIOS - TUBULAÇÕES DE ÁGUA FRIA

PROJETO BÁSICO	07	Revisão
PB	07	R00

RESPONSÁVEL:

PAULA MONTEIRO MAZZUCCHELLI

CONFECCIONADO: CLAUDIA FARIAS

DESENVOLVIDOR: GABRIEL SANT'ANNA BATISTA MENEZES

Casalis Engenharia

PREFEITURA SAQUAREMA

Av. Nova Rua das Flores, 400 - Rio das Flores - RJ - 28.895-400
e-mail: projeto@casalisenharia.com.br - (22) 2704-5877

PROJETO DE TUBULAÇÃO DE ÁGUA FRIA - 07/2024 - 01/2024 - 01/2024

PROJETO DE TUBULAÇÃO DE ÁGUA FRIA - 07/2024 - 01/2024 - 01/2024