




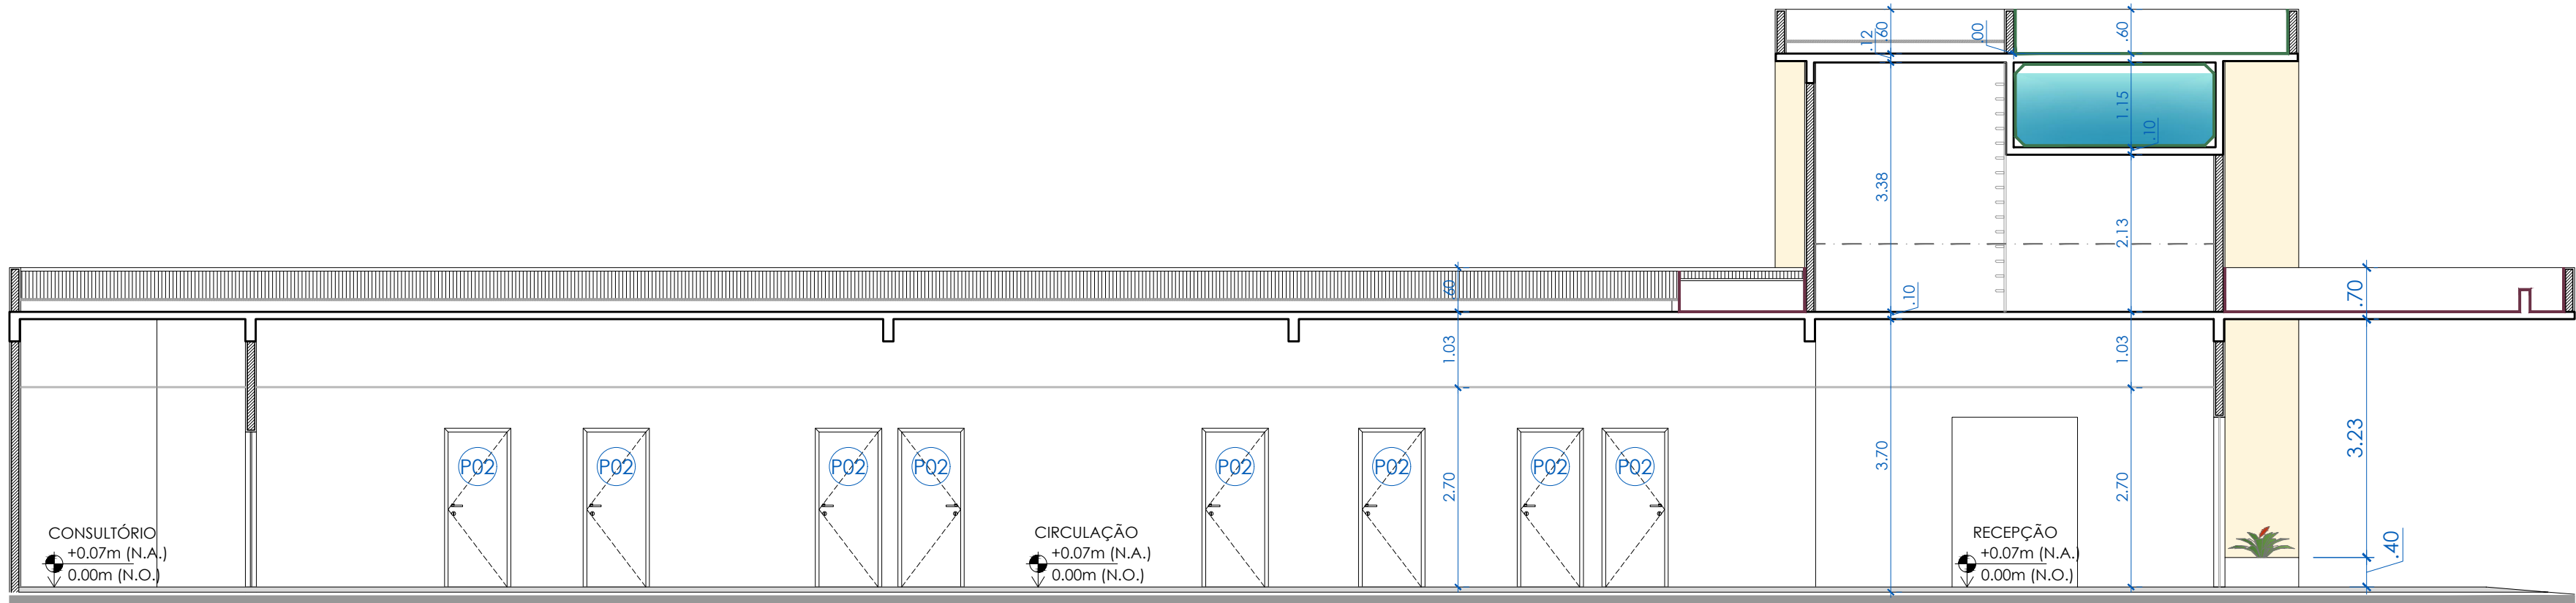

CORTE 01
Escala 1/75

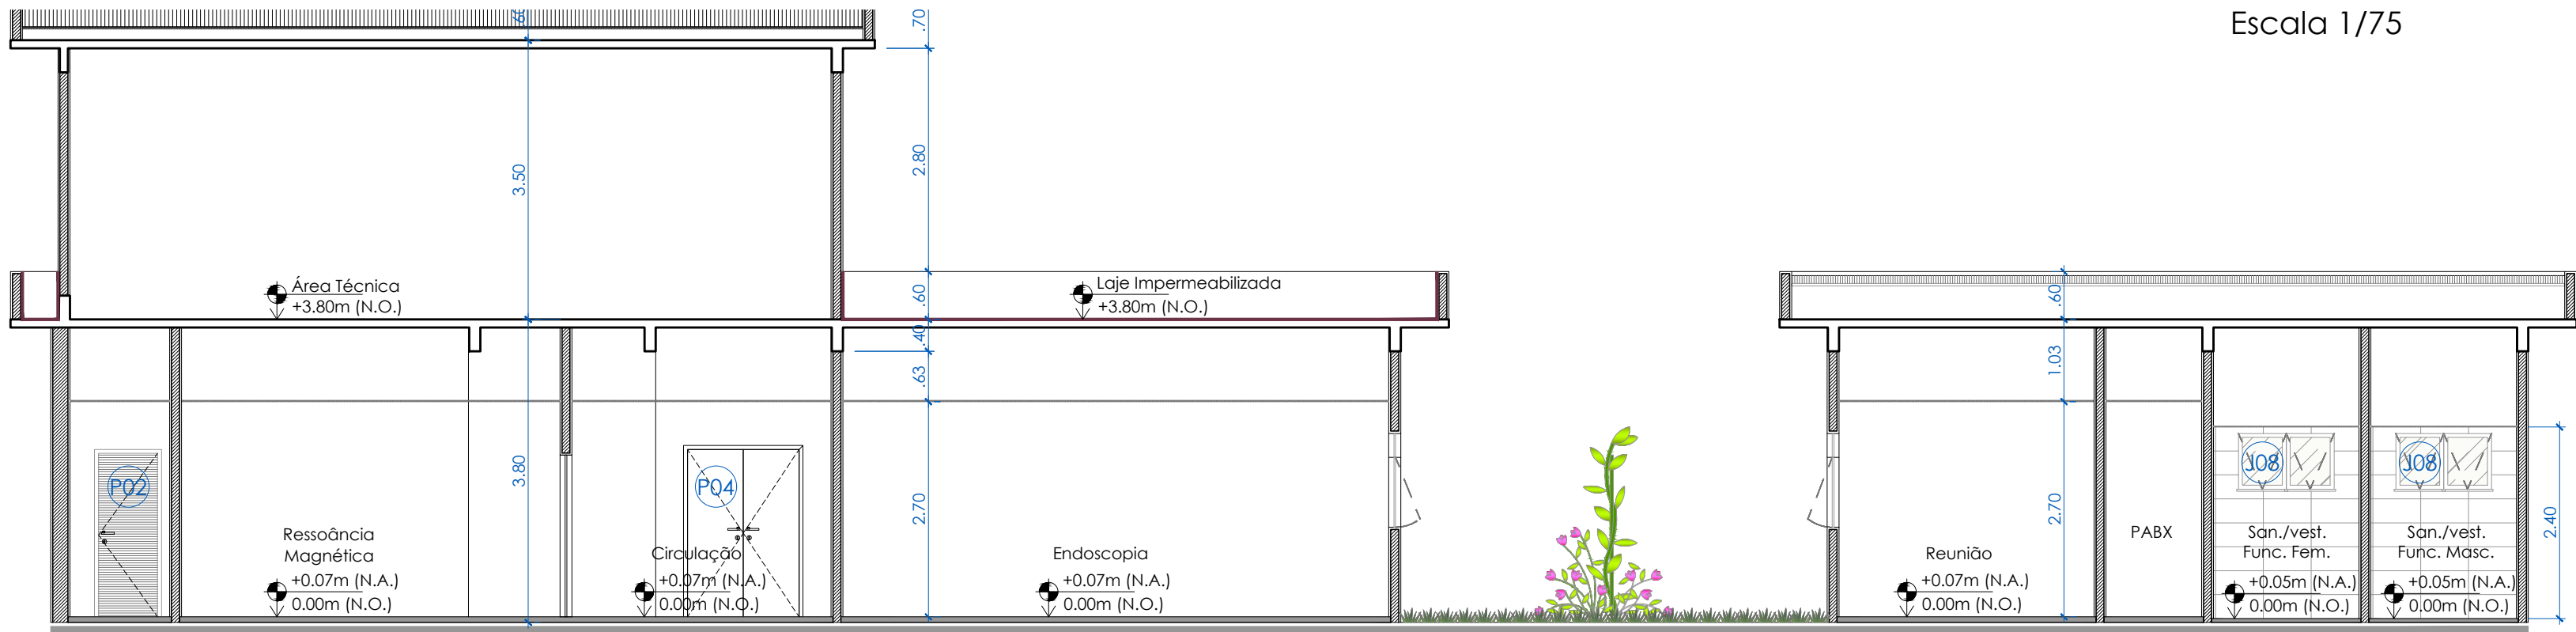

CORTE 03
Escala 1/75

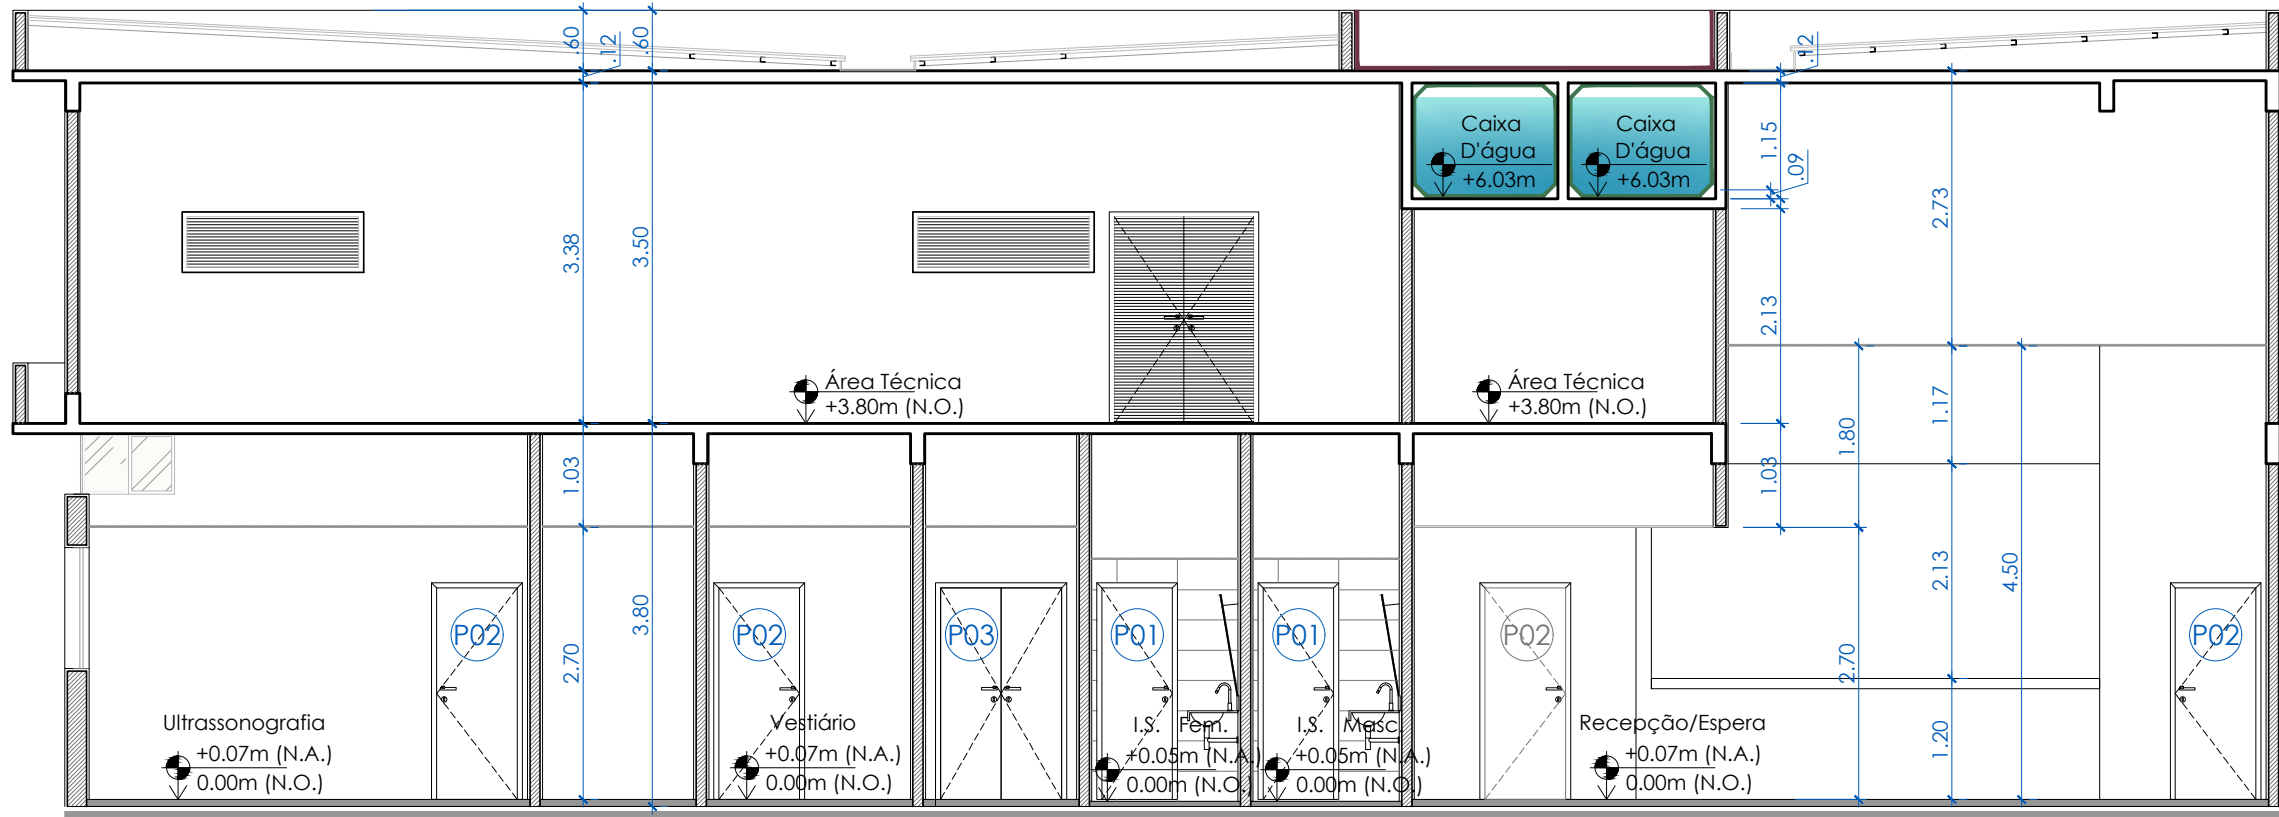

CORTE 02
Escala 1/75

QUADRO DE LEGENDA			
ESQUADRIAS			
PORTAS			
P01	0.70 x 2.10m	Porta de abrir, 01 folha	04 unid
P02	0.80 x 2.10m	Porta de abrir, 01 folha	30 unid
P03	1.20 x 2.10m	Porta de abrir, 02 folhas	04 unid
P04	1.40 x 2.30m	Porta de abrir, 02 folhas (vidro temperado incolor 10mm)	02 unid
P05	2.00 x 2.30m	Porta de abrir, 02 folhas (vidro temperado incolor 10mm)	01 unid
P06	1.50 x 2.10m	Porta de abrir, 02 folhas	02 unid
Especificação			
Porta prancheta, com tratamento antifungo e anticupim, revestida com laminado melaninico madeirado M 813 Rose (BR) (TM) - Formica, e fechadura em alavanca, abrir 01 fl.			
Nota¹: Portas I.S.P.N.E receberão chapa metálica de proteção			
Esquadria em chapa de alumínio anodizado preto - com vedação em veneziana			
JANELAS			
J01	0.60 x 0.70m	Maximar, 01 fl. (Vidro jateado 4mm)	HP=1,60m 06 unid
J02	1.20 x 1.00m	Maximar + fixa, 02 fls. (vidro plano transparente 4mm)	HP=1,30m 06 unid
J03	1.50 x 2.90m	Fixa, 4 fls. (ver fachada 01)	HP=0,43m 01 unid
J04	1.50 x 3.00m	Fixa, 4 fls. (ver fachada 01)	HP=3,73m 01 unid
J05	1.80 x 1.20m	Maximar + fixa, 03 fls.	HP=1,10m 09 unid
J06	4.80 x 2.00m	Fixa + maximar + fixa, 08 fls. (Ver fachada 04)	HP=0,30m 01 unid
J07	(1.50x2.50x13.30x4.15) X 0.60	Fixa (Ver fachadas 01, 02 e 04)	HP=3,03m 01 unid
J08	1.20 x 0.70m	Maximar, 02 fls. (Vidro jateado 4mm)	HP=1,60m 02 unid
Nota²: Todas as janelas maxim - ar terá limitador de abertura.			
VENEZIANA			
V01	1.80 x 0.60m	Veneziana com 0.30m² de área livre	HP=1,50m 02 unid
Impermeabilização cobertura			

¹ Vidro com película de segurança e controle solar;
² Vidro laminado 10mm

EMISSÃO:			
Revisão	Data	Conteúdo	Desenho

Obs.:
- As medidas devem ser conferidas no local pelo construtor.
- Escala neutra prevalece sobre escala maior.
- Paredes não cotadas devem ser consideradas com espessura de 15cm.
- Todas as medidas são consideradas no acabamento.

INSTITUCIONAL

CI

CENTRO DE IMAGEM

PREFEITURA MUNICIPAL DE SAQUAREMA - RJ

NOVEMBRO / 2018

CONTEÚDO:

PROJETO ARQUITETÔNICO

CORTE 01
CORTE 02
CORTE 03

PB

03

Revisão

PROJETO BÁSICO | Prancha

R00

RESPONSÁVEL:

CLÁUDIA TAVARES

CREA MG 55.322/D

COORDENADOR:

CLAUDIA TAVARES

CREA MG 55.322/D

DESENVOLVEDOR:

NATHANE DURSO DE OLIVEIRA

Casális Engenharia

PREFEITURA SAQUAREMA

Av. Novo Rio das Ostras, 469 - Rio das Ostras/ RJ - 28.893-410

e-mail: projetos@casalisengenharia.com.br - (22) 2764-5817

DIREITOS AUTORAIS RESERVADOS: A reprodução total ou parcial sem autorização prévia

sujeita o infrator às penalidades da lei 5894 de 24.12.96