


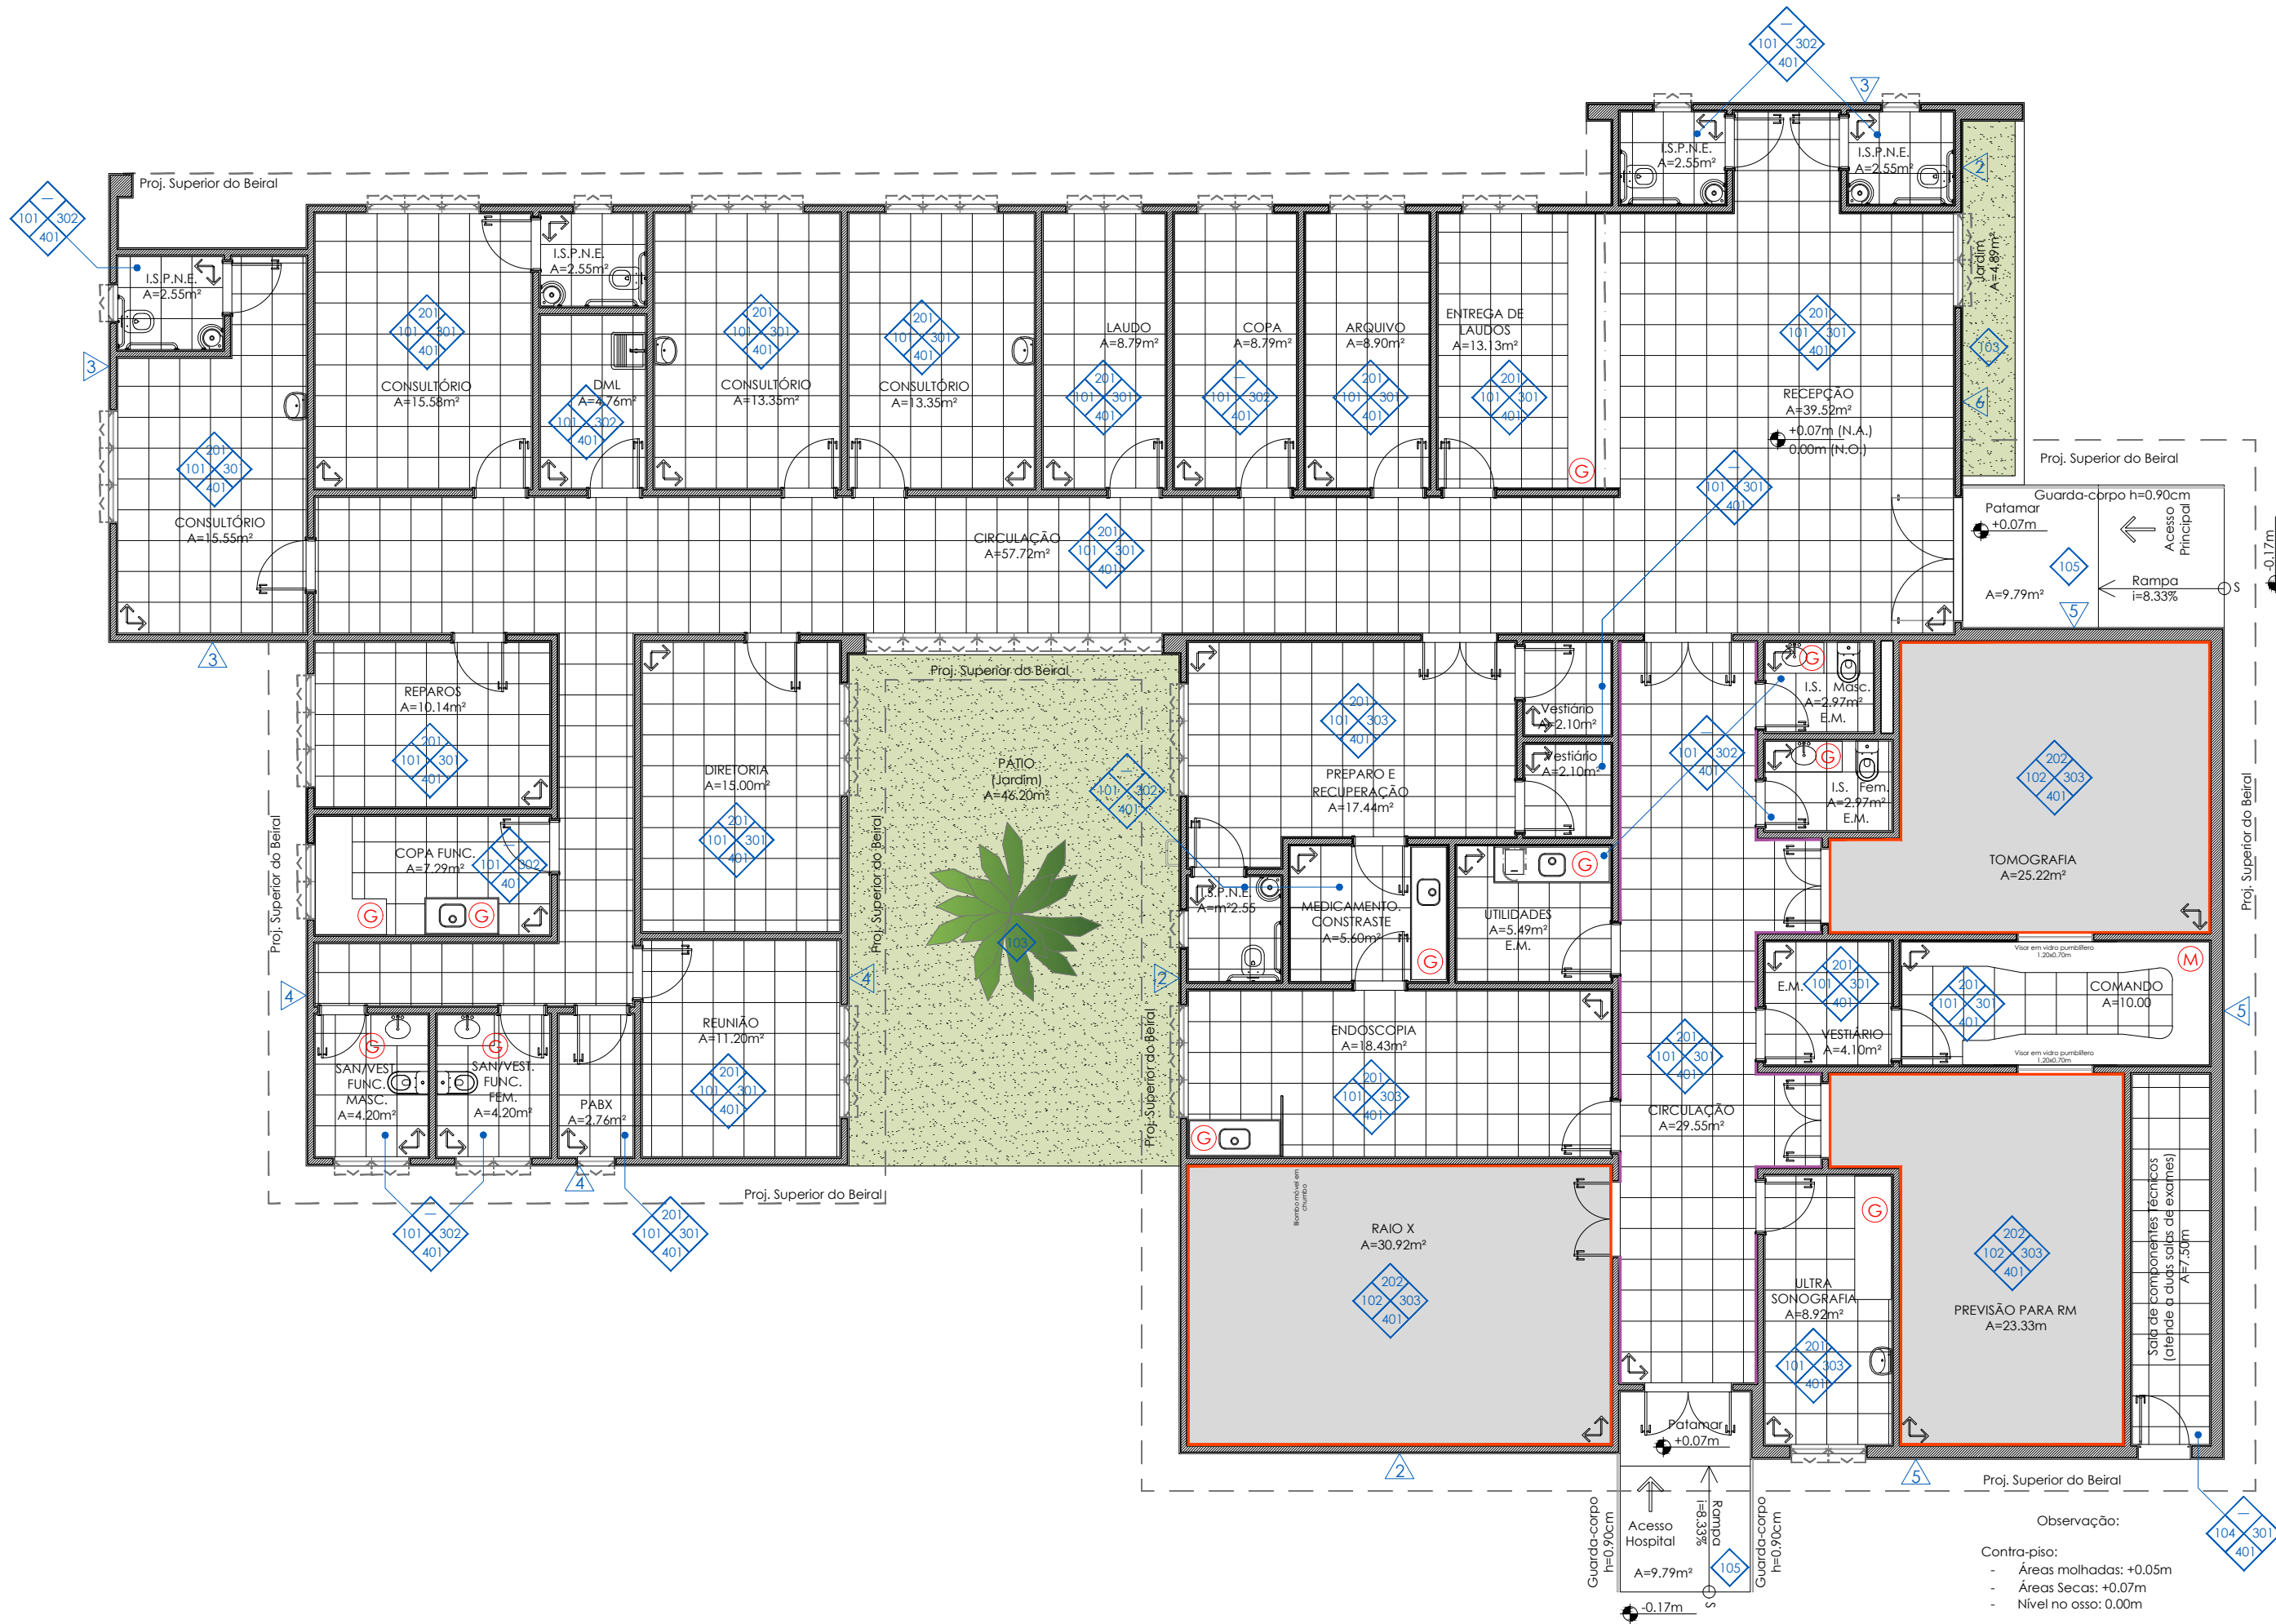

Planta de Especificação de Materiais
Escala 1/100

ESPECIFICAÇÕES	
Acabamentos Internos	
PISO	
101	PLATINA RA, 50x50cm - Porcelanato Técnico - Coleção ARQTEC - Alto tráfego - ELIANE ou equivalente
102	Piso Vinílico Homogêneo - OHMEGA EC - Piso Conduativo - 204 Frosty Glen - 6005 - Beaulieu do Brasil ou equivalente
103	Grama Amendoin
104	Piso em cimento desempenado
105	Piso em Granito
RODAPÉ	
201	Rodapé em porcelanato técnico
202	Rodapé de PVC rígido
PAREDE	
301	Tinta Acrílica Hospitalar Sherwin Williams Branca 18
302	Porcelanato Esmaltado Munari Dual Branco AC, 30x60cm (índice de absorção < 0,4%) ou equivalente
303	Tinta Epoxi Semibólido Premium Higiénica Branco - Universo ou equivalente
TETO	
401	Fôrro em drywall Standart (ST) revestido com Tinta Acrílica Hospitalar Sherwin Williams Branca
BANCADAS	
501	Bancada em Granito
Acabamentos Externos	
101	Tinta Acrílica Standard Azul petróleo - Hidronorth
102	Tinta Látex Standard Mar de Rolo - Hidronorth
103	Tinta acrílica Standard Marfim - Hidronorth
104	Tinta acrílica Standard Branco neve - Hidronorth
105	Pastilha JD 4710 - Verde Istanbul, 5x5cm, Jatobá
106	Pastilha JA 2819 - Petróleo, 5x5cm, linha Color Block, Jatobá
SIMBOLOGIAS	
101	Indicação do início da paginação
XX 00	Indicação de detalhe
. Todos os materiais dessa lista poderão ser alterados por produtos similares, desde de que compatíveis na qualidade e propriedades.	

EMISSÃO:			
Revisão	Data	Conteúdo	Desenho

Obs:
- As medidas devem ser conferidas no local pelo construtor.
- Escala menor prevalece sobre escala maior.
- Paredes não cotadas devem ser consideradas com espessura de 15cm.
- Todas as medidas são consideradas no acabamento.

INSTITUCIONAL	
CI CENTRO DE IMAGEM	
PREFEITURA MUNICIPAL DE SAQUAREMA - RJ	NOVEMBRO / 2018

CONTEÚDO:
PROJETO ARQUITETÔNICO
PLANTA DE ESPECIFICAÇÃO DE MATERIAIS

PB PROJETO BÁSICO	05 Prancha	Revisão R00
RESPONSÁVEL:		
CLÁUDIA TAVARES		CREA MG 55.322/D
COORDENADOR: CLÁUDIA TAVARES		CREA MG 55.322/D
DESENVOLVEDOR: NATHAN DURSO DE OLIVEIRA		

**Casalis Engenharia**
GERENCIAMENTO DE OBRAS

**PREFEITURA SAQUAREMA**
TRABALHO E RESPEITO

Av. Novo Rio das Ostras, 469 - Rio das Ostras/ RJ - 28.893-410
e-mail: projetos@casalisengenharia.com.br - (22) 2764-5817

DIREITOS AUTORAIS RESERVADOS: A reprodução total ou parcial sem autorização prévia sujeita o infrator às penalidades da lei 5894 de 24.12.66