QUADRO DE PONTOS ELÉTRICOS E ILUMINAÇÃO

LOCAL	←	←	←	←	←	←	←	←	←	←	←	←	←	←	←	←	←	←	←	←	←	←	←	←	←	←	←
ESPERA/HALL	3	1	—	—	2	1	1	2	—	—	—	—	—	—	—	—	—	—	1	—	—	—	—	—	—	—	—	—
RECEPÇÃO	3	—	—	—	—	—	1	1	2	—	—	2	—	2	—	—	—	—	1	—	—	—	—	—	—	—	—	—
PRONTUÁRIO	—	—	—	—	—	—	—	1	—	—	—	—	—	—	—	—	—	—	1	—	—	—	—	—	—	—	—	—
BANHEIRO FEMININO	—	—	—	—	—	—	—	1	—	—	—	—	—	—	—	—	—	—	1	—	—	—	—	—	—	—	—	—
BANHEIRO MASCULINO	—	—	—	—	—	—	—	1	—	—	—	—	—	—	—	—	—	—	1	—	—	—	—	—	—	—	—	—
BANHEIRO P.N.E.	—	—	—	—	—	—	—	1	—	—	—	—	—	—	—	—	—	—	1	—	—	—	—	—	—	—	—	—
CIRCULAÇÃO	1	—	—	—	1	—	—	—	2	—	—	—	—	—	—	—	—	—	5	—	—	—	—	—	—	—	—	—
CONSULTÓRIO	5	—	—	—	—	—	1	1	—	—	—	1	—	1	—	—	—	—	2	—	—	—	—	—	—	—	—	—
GINECOLOGIA	3	—	—	—	—	—	1	1	—	—	1	—	1	1	—	—	—	—	3	—	—	—	—	—	—	—	—	—
BANH. GINECOLOGIA	—	—	—	—	—	—	—	1	—	—	—	—	—	—	—	—	—	—	1	—	—	—	—	—	—	—	—	—
INALAÇÃO	1	6	—	—	—	—	1	1	—	—	—	—	—	—	—	—	—	—	3	—	—	—	—	—	—	—	—	4
CURATIVO	2	2	—	—	—	—	1	1	—	—	—	—	—	—	—	—	—	—	2	—	—	—	—	—	—	—	—	—
PROCEDIMENTO	3	2	—	2	—	—	1	1	—	—	—	1	—	1	1	—	—	—	3	—	—	—	—	—	1	1	—	—
DML	—	2	—	—	—	—	—	1	—	—	—	—	—	—	—	—	—	—	2	—	—	—	—	—	—	—	—	—
VACINA	2	3	—	—	—	—	1	1	—	—	—	1	—	1	—	—	—	—	2	—	—	—	—	—	—	—	—	—
ACOLHIMENTO	3	—	—	—	—	—	1	1	—	—	—	1	—	1	—	—	—	—	2	—	—	—	—	—	—	—	—	—
CONS. ODONTOLÓGICO	3	2	—	—	—	—	1	1	—	—	—	1	1	1	—	—	—	—	2	—	—	—	—	1	1	—	—	—
CME	—	5	—	—	—	—	1	1	—	—	—	—	—	—	—	—	—	—	2	—	—	—	—	—	—	—	—	—
BANH. FUNC. MASC.	—	—	—	—	—	—	—	1	—	—	—	—	—	—	—	—	—	—	1	—	—	—	—	—	—	—	—	—
BANH. FUNC. FEM.	—	—	—	—	—	—	—	1	—	—	—	—	—	—	—	—	—	—	1	—	—	—	—	—	—	—	—	—
CIRCULAÇÃO FUNC.	1	—	—	—	1	—	—	1	1	—	—	—	—	—	—	—	—	—	3	—	1	—	—	—	—	—	—	—
DEPÓSITO DE LIXO	—	1	—	—	—	—	—	—	1	—	—	—	—	—	—	—	—	—	2	—	—	—	—	—	—	—	—	—
EXPURGO	1	1	—	—	—	—	—	1	—	—	—	—	—	—	—	—	—	—	1	—	—	—	—	—	—	—	—	—
COPA	—	4	—	—	—	—	—	1	—	—	—	—	—	—	—	—	—	—	2	—	—	—	—	—	—	—	—	—
ADMINISTRAÇÃO	4	—	—	—	—	—	1	—	1	—	—	1	—	1	—	—	—	—	3	—	—	—	—	—	—	—	—	—
FARMÁCIA	3	1	—	—	—	—	1	1	—	—	—	1	—	1	—	—	—	—	2	—	—	—	—	—	—	—	—	—
DISPENSAÇÃO	4	—	—	—	—	—	1	1	—	—	—	—	—	—	—	—	—	—	2	—	—	—	—	—	—	—	—	—
CAIXA D' AGUA E MAQ.	—	—	—	—	—	—	14	—	—	—	—	—	—	—	—	—	—	—	—	—	—	—	—	—	—	—	—	—
ÁREA EXTERNA FRONTAL	1	—	—	—	—	—	—	—	—	—	—	—	—	—	—	4	—	—	5	—	—	—	—	—	—	—	—	—
ÁREA EXT. LAT. DIREITA	1	—	—	—	—	—	—	—	—	—	—	—	—	—	—	—	—	—	7	—	—	—	—	—	—	—	—	—
ÁREA EXT. LAT. ESQ.	—	—	—	—	—	—	—	—	—	—	—	—	—	—	—	5	—	—	2	—	—	—	—	—	—	—	—	—
ÁREA EXTERNA FUNDOS	—	—	—	—	—	—	—	—	—	—	—	—	—	—	—	—	—	—	5	—	—	—	—	—	—	—	—	—

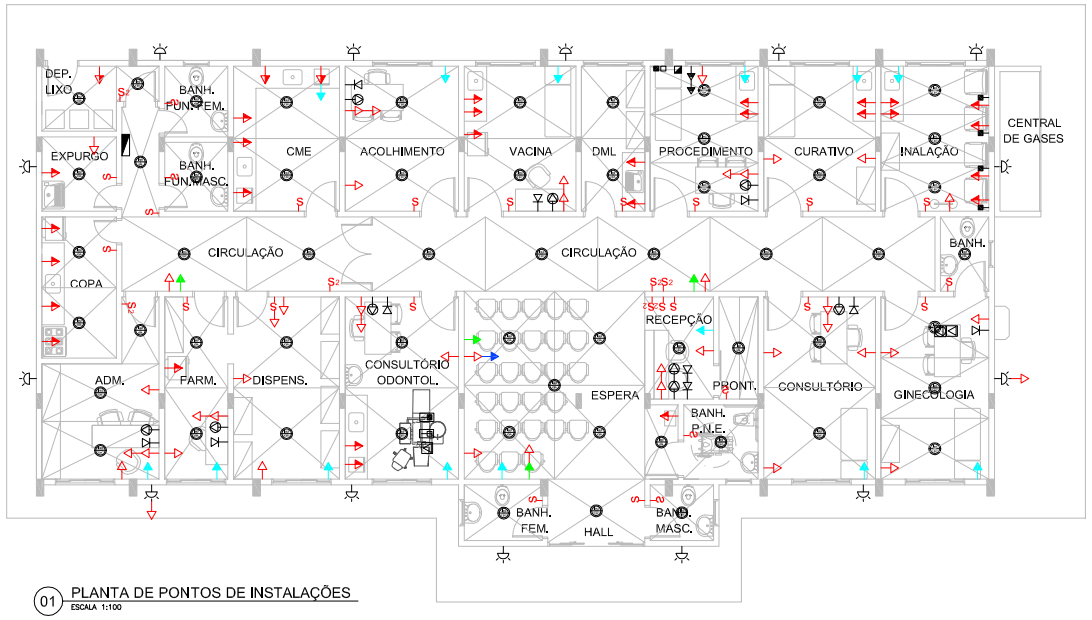

01 PLANTA DE PONTOS DE INSTALAÇÕES
ESCALA 1:100

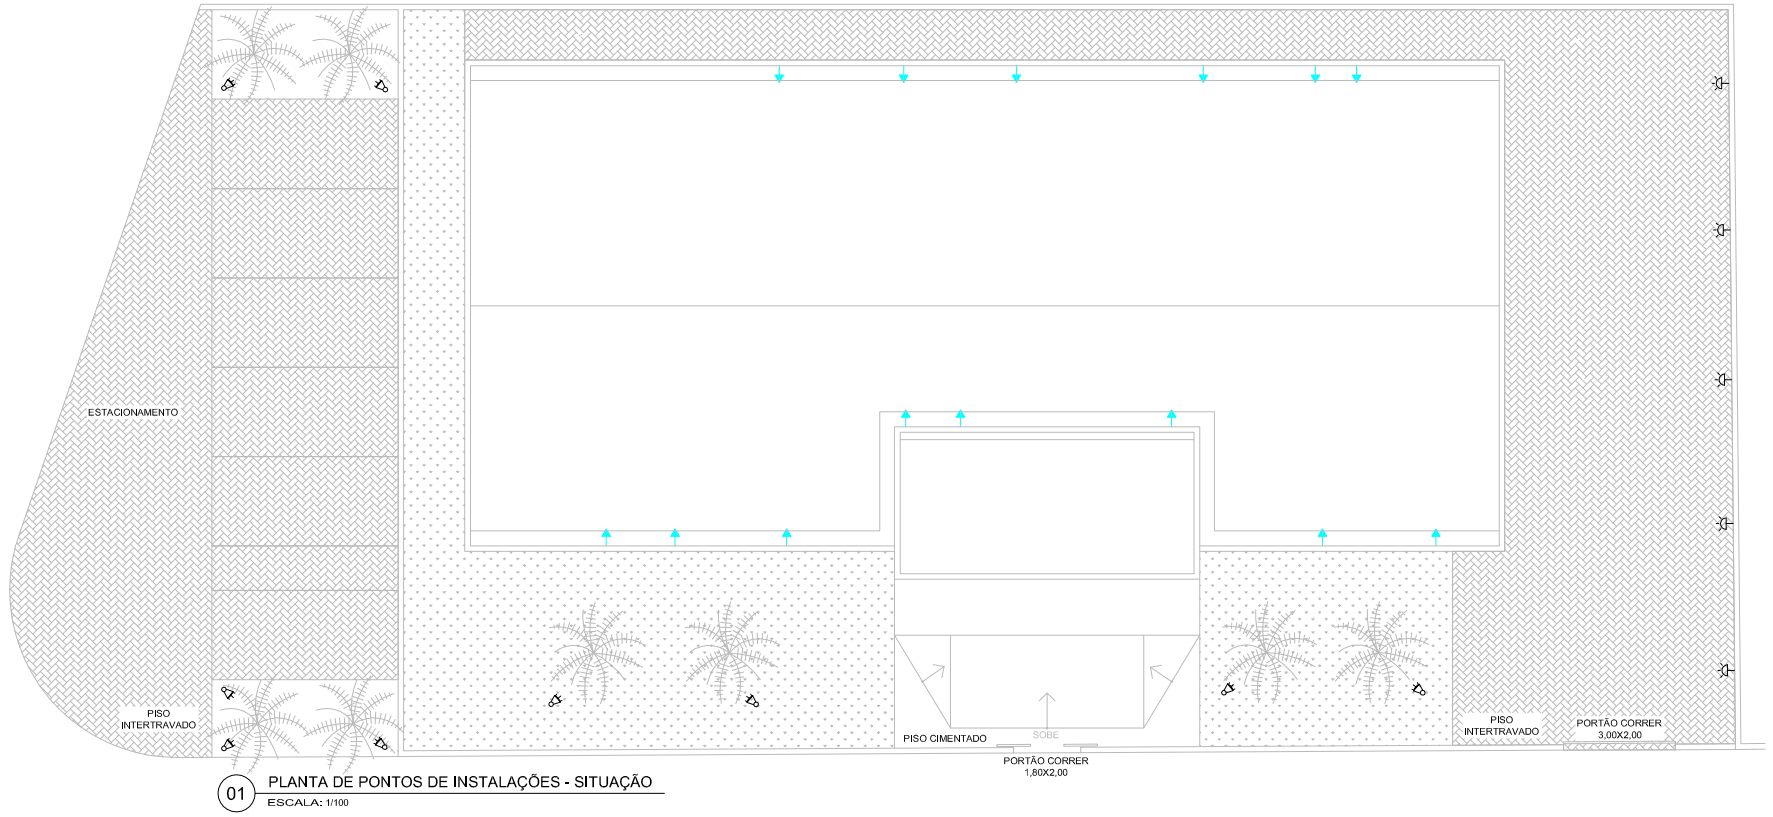

01 PLANTA DE PONTOS DE INSTALAÇÕES - SITUAÇÃO
ESCALA: 1/100

LEGENDA DE PONTOS ELÉTRICOS E ILUMINAÇÃO

←	TOMADA BAIXA H=0.30m
←	TOMADA MÉDIA H=1.10m
←	TOMADA MÉDIA H=0.60m
←	TOMADA ALTA H=1.65m
←	TOMADA ALTA H=2.10m (Chuveiro)
←	TOMADA ALTA H=2.10m (Ventilador)
←	TOMADA ALTA H=2.10m (TV)
←	TOMADA ALTA H=2.10m (Ar)
S	INTERRUPTOR SIMPLES
S2	INTERRUPTOR DUPLO
S3	INTERRUPTOR SIMPLES THREE-WAY
	PONTO INTERNET H=piso
	PONTO INTERNET H=0.30m
	PONTO TOMADA H=piso
	PONTO TELEFONE/LÓGICA H=0.30m
	PONTO DE CHAMADA DE ENFERMAGEM H=1.65m
	SPOTS DE LED 7W JARDIM COM ESPETO P/ FIXAÇÃO
	LUMINÁRIA PAINEL SLIM LED SOBREPOR TETO 18W
	ARANDELA PARA LÂMPADA LED 18W
	QDL
	CAIXA DE PASSAGEM 20X20CM
	RELÉ FOTOELÉTRICO
	ELETRODUTOS SUBTERRÂNEOS
	PONTO DE AR COMPRIMIDO MEDICINAL EMBUTIDO NO PISO
	PONTO DE VÁCUO EMBUTIDO NO PISO
	PONTO DE AR COMPRIMIDO PORTÁTIL
	PONTO DE OXIGÊNIO PORTÁTIL
	PONTO DE AR COMPRIMIDO MEDICINAL EMBUTIDO H=1.10m

As máquinas condensadoras de ar condicionado tipo split deverão ser instaladas na cobertura da edificação.
OBS1: Deverão ser instalados 14 pontos 220v para ar condicionado
OBS2: As alturas dos pontos de TV, Split e Ventiladores deverão ser verificados no local.
OBS3: A lâmpada 18w Fluorescente equivale o 75w da incandescente.
OBS4: A altura dos pontos de gases deverá ser confirmada pelo Proprietário/Diretoria do estabelecimento de saúde.

CHUV. VENT. TV AR

COLOR	WIDTH	PEN No.
1	0,600	
2	0,200	
3	0,400	
4	0,200	
5	0,200	
6	0,200	
7	0,200	
8	0,200	
9	0,200	
10	0,200	1
11	0,100	
12	0,200	
13	0,300	
14	0,100	
15	0,100	
17	0,300	
22	0,250	
30	0,200	2
62	0,050	
82	0,100	
92	0,400	
98	0,400	
99	0,300	
131	0,400	
150	0,150	
152	0,300	
162	0,100	
203	0,100	
214	0,100	
224	0,100	
241	0,100	
243	0,100	
250	0,500	
251	0,200	251
252	0,200	252
253	0,200	253
254	0,200	254
255	0,500	

TODAS AS DEMAIS 0,200

REV.	DESCRIÇÃO	DATA	EXEC.	VERF.	APROV.
00	INICIAL	15/12/2018	CCF		

PREFEITURA SAQUAREMA
TRABALHO E RESPEITO

APROVADO

SECRETÁRIO DE OBRAS E URBANISMO

SECRETARIA DE OBRAS E URBANISMO

TÍTULO: UNIDADE BÁSICA DE SAÚDE JARDIM IPITANGAS
PLANTA DE PONTOS DE INSTALAÇÕES - PLANATA BAIXA E SITUAÇÃO

LOCAL: RUA TERESÓPOLIS
JARDIM IPITANGAS, SAQUAREMA - RJ

ARQ. ELETRÔNICO: DE-043.18-ARQ-101=0.DWG

PROJETO: CAMILA FERREIRA

Nº: DE-043.18-ARQ-101

ESCALA	DATA	PRANCHA
INDICADA	12/2018	01

841 x 420 mm