

QUADRO DE PONTOS ELÉTRICOS E ILUMINAÇÃO

LOCAL	TOMADA BAIXA H=0,30m	TOMADA MÉDIA H=1,10m	TOMADA MÉDIA H=0,60m	TOMADA ALTA H=1,65m	TOMADA ALTA H=2,10m (Chuveiro)	TOMADA ALTA H=2,10m (Ventilador)	TOMADA ALTA H=2,10m (TV)	TOMADA ALTA H=2,10m (Ar)	INTERRUPTOR SIMPLES	INTERRUPTOR DUPLO	INTERRUPTOR SIMPLES THREE-WAY	PONTO INTERNET H=piso	PONTO INTERNET H=0,30m	PONTO TOMADA H=piso	PONTO TELEFONE/LÓGICA H=0,30m	PONTO DE CHAMADA DE ENFERMAGEM H=1,65m	SPOTS DE LED 7W JARDIM COM ESPETO P/ FIXAÇÃO	LUMINÁRIA PAINEL SLIM LED SOBREPOR TETO 18W	ARANDELA PARA LÂMPADA LED 18W	GDL	CAIXA DE PASSAGEM 20X20CM	RELÉ FOTOELÉTRICO	ELETRODUTOS SUBTERRÂNEOS	PONTO DE AR COMPRIMIDO MEDICINAL EMBUTIDO NO PISO	PONTO DE VÁCUO EMBUTIDO NO PISO	PONTO DE AR COMPRIMIDO PORTÁTIL	PONTO DE OXIGÊNIO PORTÁTIL	PONTO DE AR COMPRIMIDO MEDICINAL EMBUTIDO H=1,10m
ESPERA/HALL	3	1	—	—	2	1	1	2	—	—	—	—	—	—	—	—	—	1	—	—	—	—	—	—	—	—	—	—
RECEPÇÃO	3	—	—	—	—	—	1	1	2	—	—	2	—	2	—	—	—	1	—	—	—	—	—	—	—	—	—	—
PRONTUÁRIO	—	—	—	—	—	—	—	1	—	—	—	—	—	—	—	—	—	1	—	—	—	—	—	—	—	—	—	—
BANHEIRO FEMININO	—	—	—	—	—	—	—	1	—	—	—	—	—	—	—	—	—	1	—	—	—	—	—	—	—	—	—	—
BANHEIRO MASCULINO	—	—	—	—	—	—	—	1	—	—	—	—	—	—	—	—	—	1	—	—	—	—	—	—	—	—	—	—
BANHEIRO P.N.E.	—	—	—	—	—	—	—	1	—	—	—	—	—	—	—	—	—	1	—	—	—	—	—	—	—	—	—	—
CIRCULAÇÃO	1	—	—	—	1	—	—	—	2	—	—	—	—	—	—	—	—	5	—	—	—	—	—	—	—	—	—	—
CONSULTÓRIO	5	—	—	—	—	—	1	1	—	—	—	1	—	1	—	—	—	2	—	—	—	—	—	—	—	—	—	—
GINECOLOGIA	3	—	—	—	—	—	1	1	—	—	1	—	1	1	—	—	—	3	—	—	—	—	—	—	—	—	—	—
BANH. GINECOLOGIA	—	—	—	—	—	—	—	1	—	—	—	—	—	—	—	—	—	1	—	—	—	—	—	—	—	—	—	—
INALAÇÃO	1	6	—	—	—	—	1	1	—	—	—	—	—	—	—	—	—	3	—	—	—	—	—	—	—	—	—	4
CURATIVO	2	2	—	—	—	—	1	1	—	—	—	—	—	—	—	—	—	2	—	—	—	—	—	—	—	—	—	—
PROCEDIMENTO	3	2	—	2	—	—	1	1	—	—	1	—	1	1	—	—	—	3	—	—	—	—	—	—	—	—	1	1
DML	—	2	—	—	—	—	—	1	—	—	—	—	—	—	—	—	—	2	—	—	—	—	—	—	—	—	—	—
VACINA	2	3	—	—	—	—	1	1	—	—	—	1	—	1	—	—	—	2	—	—	—	—	—	—	—	—	—	—
ACOLHIMENTO	3	—	—	—	—	—	1	1	—	—	—	1	—	1	—	—	—	2	—	—	—	—	—	—	—	—	—	—
CONS. ODONTOLÓGICO	3	2	—	—	—	—	1	1	—	—	—	1	1	1	—	—	—	2	—	—	—	—	—	—	—	—	1	1
CME	—	5	—	—	—	—	1	1	—	—	—	—	—	—	—	—	—	2	—	—	—	—	—	—	—	—	—	—
BANH. FUNC. MASC.	—	—	—	—	—	—	—	1	—	—	—	—	—	—	—	—	—	1	—	—	—	—	—	—	—	—	—	—
BANH. FUNC. FEM.	—	—	—	—	—	—	—	1	—	—	—	—	—	—	—	—	—	1	—	—	—	—	—	—	—	—	—	—
CIRCULAÇÃO FUNC.	1	—	—	—	1	—	—	1	1	—	—	—	—	—	—	—	—	3	—	1	—	—	—	—	—	—	—	—
DEPÓSITO DE LIXO	—	1	—	—	—	—	—	1	—	—	—	—	—	—	—	—	—	2	—	—	—	—	—	—	—	—	—	—
EXPURGO	1	1	—	—	—	—	—	1	—	—	—	—	—	—	—	—	—	1	—	—	—	—	—	—	—	—	—	—
COPA	—	4	—	—	—	—	1	—	—	—	—	—	—	—	—	—	—	2	—	—	—	—	—	—	—	—	—	—
ADMINISTRAÇÃO	4	—	—	—	—	—	1	—	1	—	—	1	—	1	—	—	—	3	—	—	—	—	—	—	—	—	—	—
FARMÁCIA	3	1	—	—	—	—	1	1	—	—	—	1	—	1	—	—	—	2	—	—	—	—	—	—	—	—	—	—
DISPENSAÇÃO	4	—	—	—	—	—	1	1	—	—	—	—	—	—	—	—	—	2	—	—	—	—	—	—	—	—	—	—
CAIXA D' AGUA E MAQ.	—	—	—	—	—	—	14	—	—	—	—	—	—	—	—	—	—	—	—	—	—	—	—	—	—	—	—	—
ÁREA EXTERNA FRONTAL	1	—	—	—	—	—	—	—	—	—	—	—	—	—	—	4	—	—	5	—	—	—	—	—	—	—	—	—
ÁREA EXT. LAT. DIREITA	1	—	—	—	—	—	—	—	—	—	—	—	—	—	—	—	—	—	7	—	—	—	—	—	—	—	—	—
ÁREA EXT. LAT. ESQ.	—	—	—	—	—	—	—	—	—	—	—	—	—	—	—	5	—	—	2	—	—	—	—	—	—	—	—	—
ÁREA EXTERNA FUNDOS	—	—	—	—	—	—	—	—	—	—	—	—	—	—	—	—	—	—	5	—	—	—	—	—	—	—	—	—

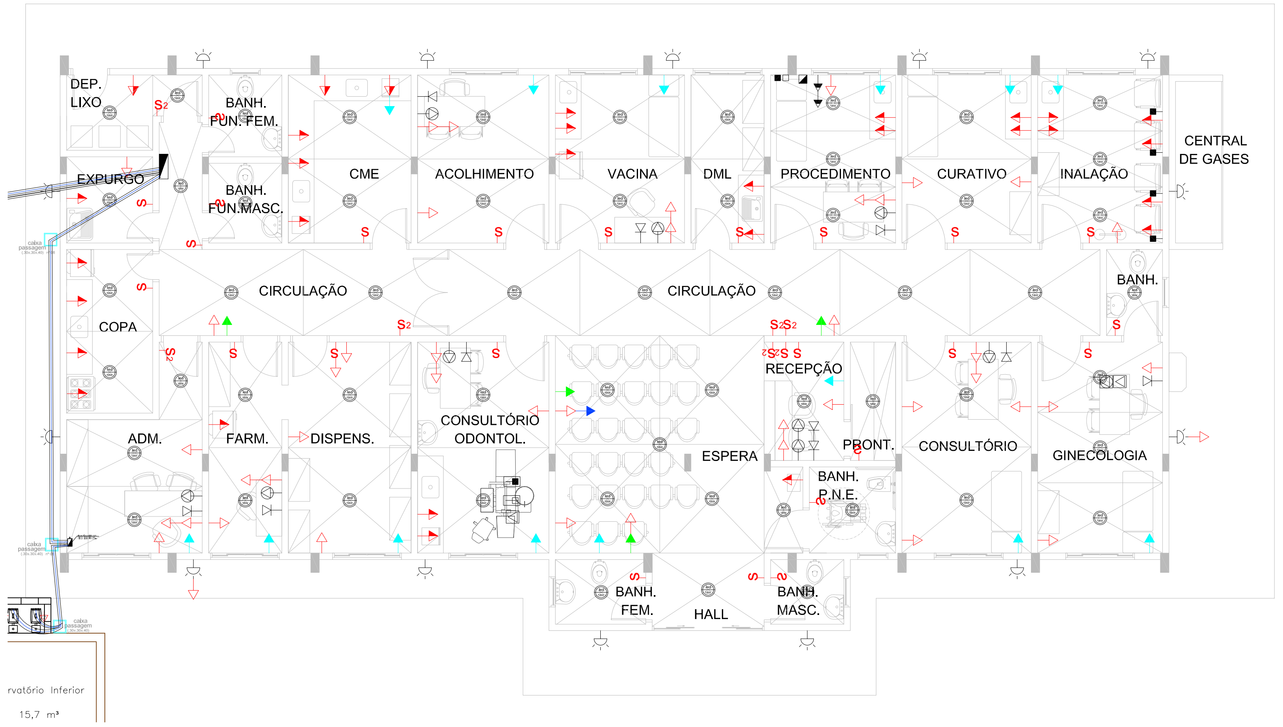

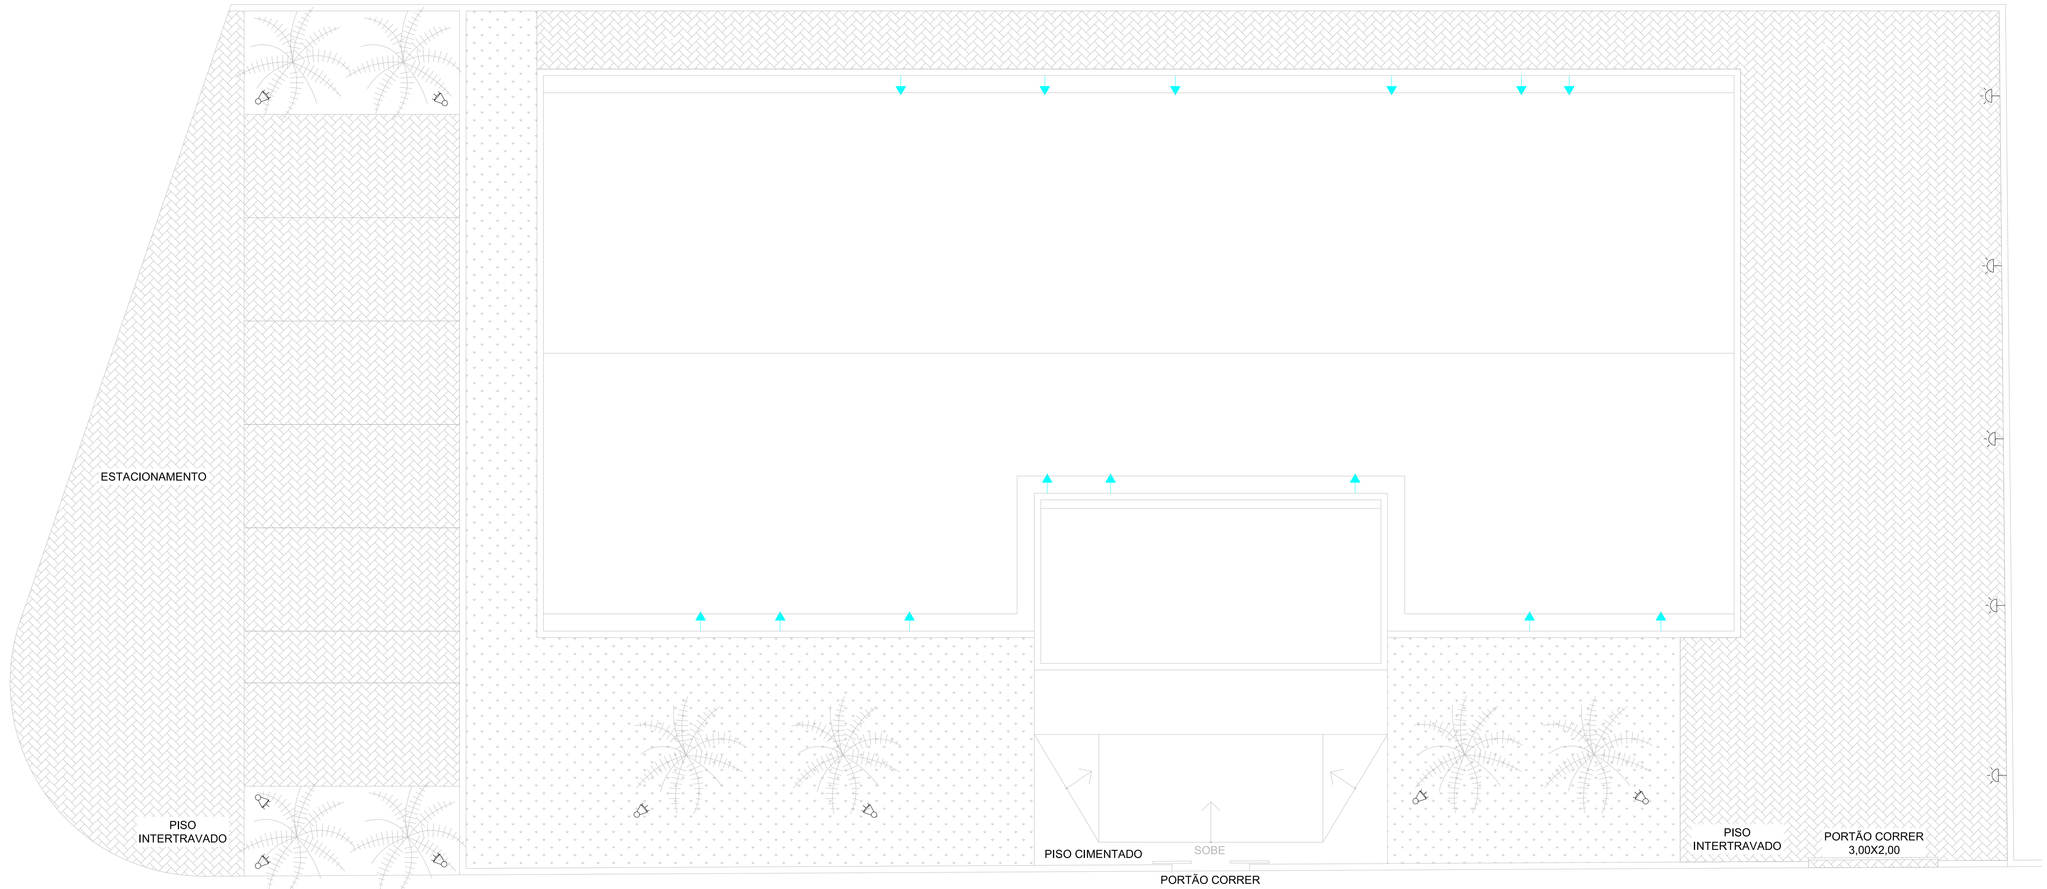

01 PLANTA DE PONTOS DE INSTALAÇÕES - SITUAÇÃO
ESCALA: 1/100

LEGENDA DE PONTOS ELÉTRICOS E ILUMINAÇÃO

	TOMADA BAIXA H=0,30m
	TOMADA MÉDIA H=1,10m
	TOMADA MÉDIA H=0,60m
	TOMADA ALTA H=1,65m
	TOMADA ALTA H=2,10m (Chuveiro)
	TOMADA ALTA H=2,10m (Ventilador)
	TOMADA ALTA H=2,10m (TV)
	TOMADA ALTA H=2,10m (Ar)
S	INTERRUPTOR SIMPLES
S2	INTERRUPTOR DUPLO
S3	INTERRUPTOR SIMPLES THREE-WAY
	PONTO INTERNET H=piso
	PONTO INTERNET H=0,30m
	PONTO TOMADA H=piso
	PONTO TELEFONE/LÓGICA H=0,30m
	PONTO DE CHAMADA DE ENFERMAGEM H=1,65m
	SPOTS DE LED 7W JARDIM COM ESPETO P/ FIXAÇÃO
	LUMINÁRIA PAINEL SLIM LED SOBREPOR TETO 18W
	ARANDELA PARA LÂMPADA LED 18W
	GDL
	CAIXA DE PASSAGEM 20X20CM
	RELÉ FOTOELÉTRICO
	ELETRODUTOS SUBTERRÂNEOS
	PONTO DE AR COMPRIMIDO MEDICINAL EMBUTIDO NO PISO
	PONTO DE VÁCUO EMBUTIDO NO PISO
	PONTO DE AR COMPRIMIDO PORTÁTIL
	PONTO DE OXIGÊNIO PORTÁTIL
	PONTO DE AR COMPRIMIDO MEDICINAL EMBUTIDO H=1,10m

As máquinas condensadoras de ar condicionado tipo split deverão ser instaladas na cobertura da edificação.
OBS1: Deverão ser instalados 14 pontos 220v para ar condicionado
OBS2: As alturas dos pontos de TV, Split e Ventiladores deverão ser verificados no local.
OBS3: A lâmpada 18w Fluorescente equivale a 75w da incandescente.
OBS4: A altura dos pontos de gases deverá ser confirmada pelo Proprietária/Diretoria do estabelecimento de saúde.

CHUV. VENT. TV AR

00	INICIAL		15/12/2018	MMP	AMS	DGVV
REV.	DESCRIÇÃO		DATA	EXEC.	VERIF.	APROV.

PREFEITURA SAQUAREMA
TRABALHO E RESPEITO

APROVADO

SECRETÁRIO DE OBRAS E URBANISMO

SECRETARIA DE OBRAS E URBANISMO

TÍTULO: UNIDADE BÁSICA DE SAÚDE JARDIM IPITANGAS
PLANTA DE PONTOS DE INSTALAÇÕES - PLANATA BAIXA E SITUAÇÃO

LOCAL: RUA TERESÓPOLIS
JARDIM IPITANGAS, SAQUAREMA - RJ

ARQ. ELETRÔNICO: DE-043.18-ELE-101=0.DWG

PROJETO

ANDERSON MARTINS DOS SANTOS

Nº: DE-043.18-ARQ-101

ESCALA	DATA	PRANCHA
INDICADA	12/2018	01

841 x 420 mm

COLOR	WIDTH	PEN No.
1	0,600	
2	0,200	
3	0,200	
4	0,200	
5	0,200	
6	0,200	
7	0,500	
8	0,200	
9	0,200	
10	0,200	1
11	0,200	
12	0,200	
13	0,300	
14	0,100	
15	0,500	
17	0,300	
20	0,250	
50	0,250	2
60	0,100	
62	0,100	
70	0,400	
75	0,075	
77	0,700	
92	0,400	
96	0,300	
150	0,150	
172	0,300	
190	0,100	
203	0,100	
214	0,100	
224	0,100	
241	0,100	
250	0,500	
251	0,200	251
252	0,200	252
253	0,200	253
254	0,200	254
255	0,500	

TODAS AS DEMAIS 0,200