
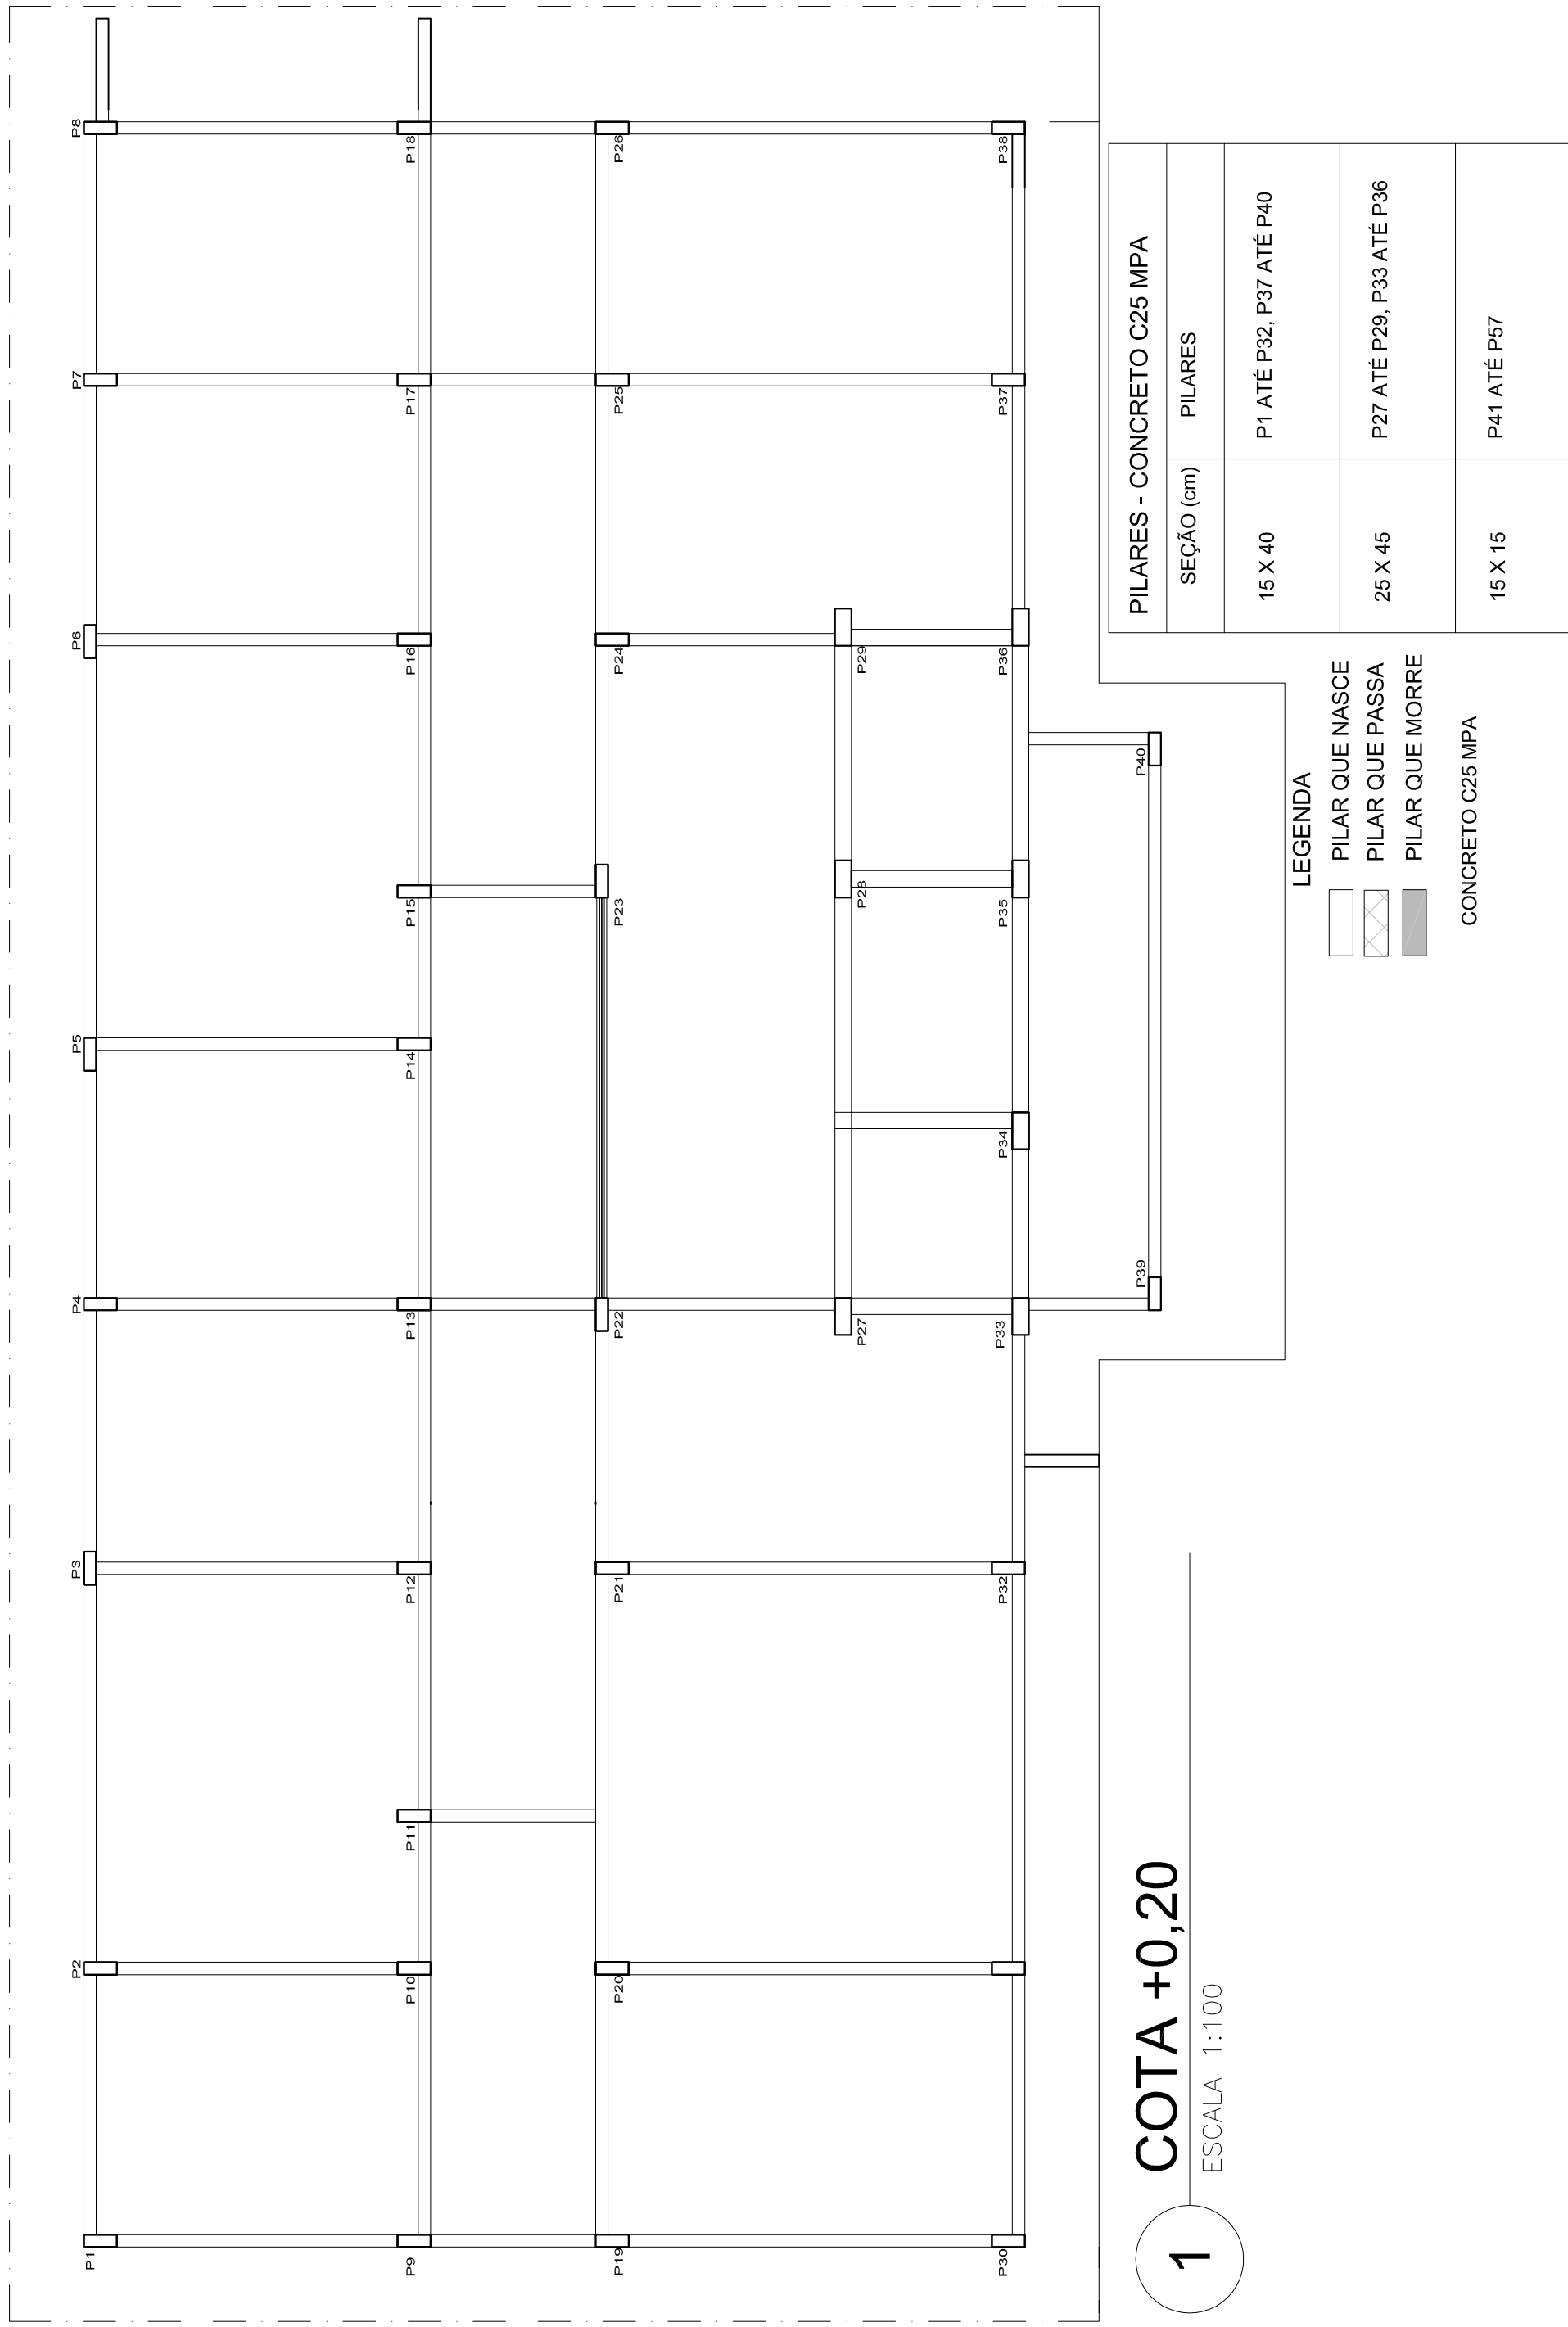
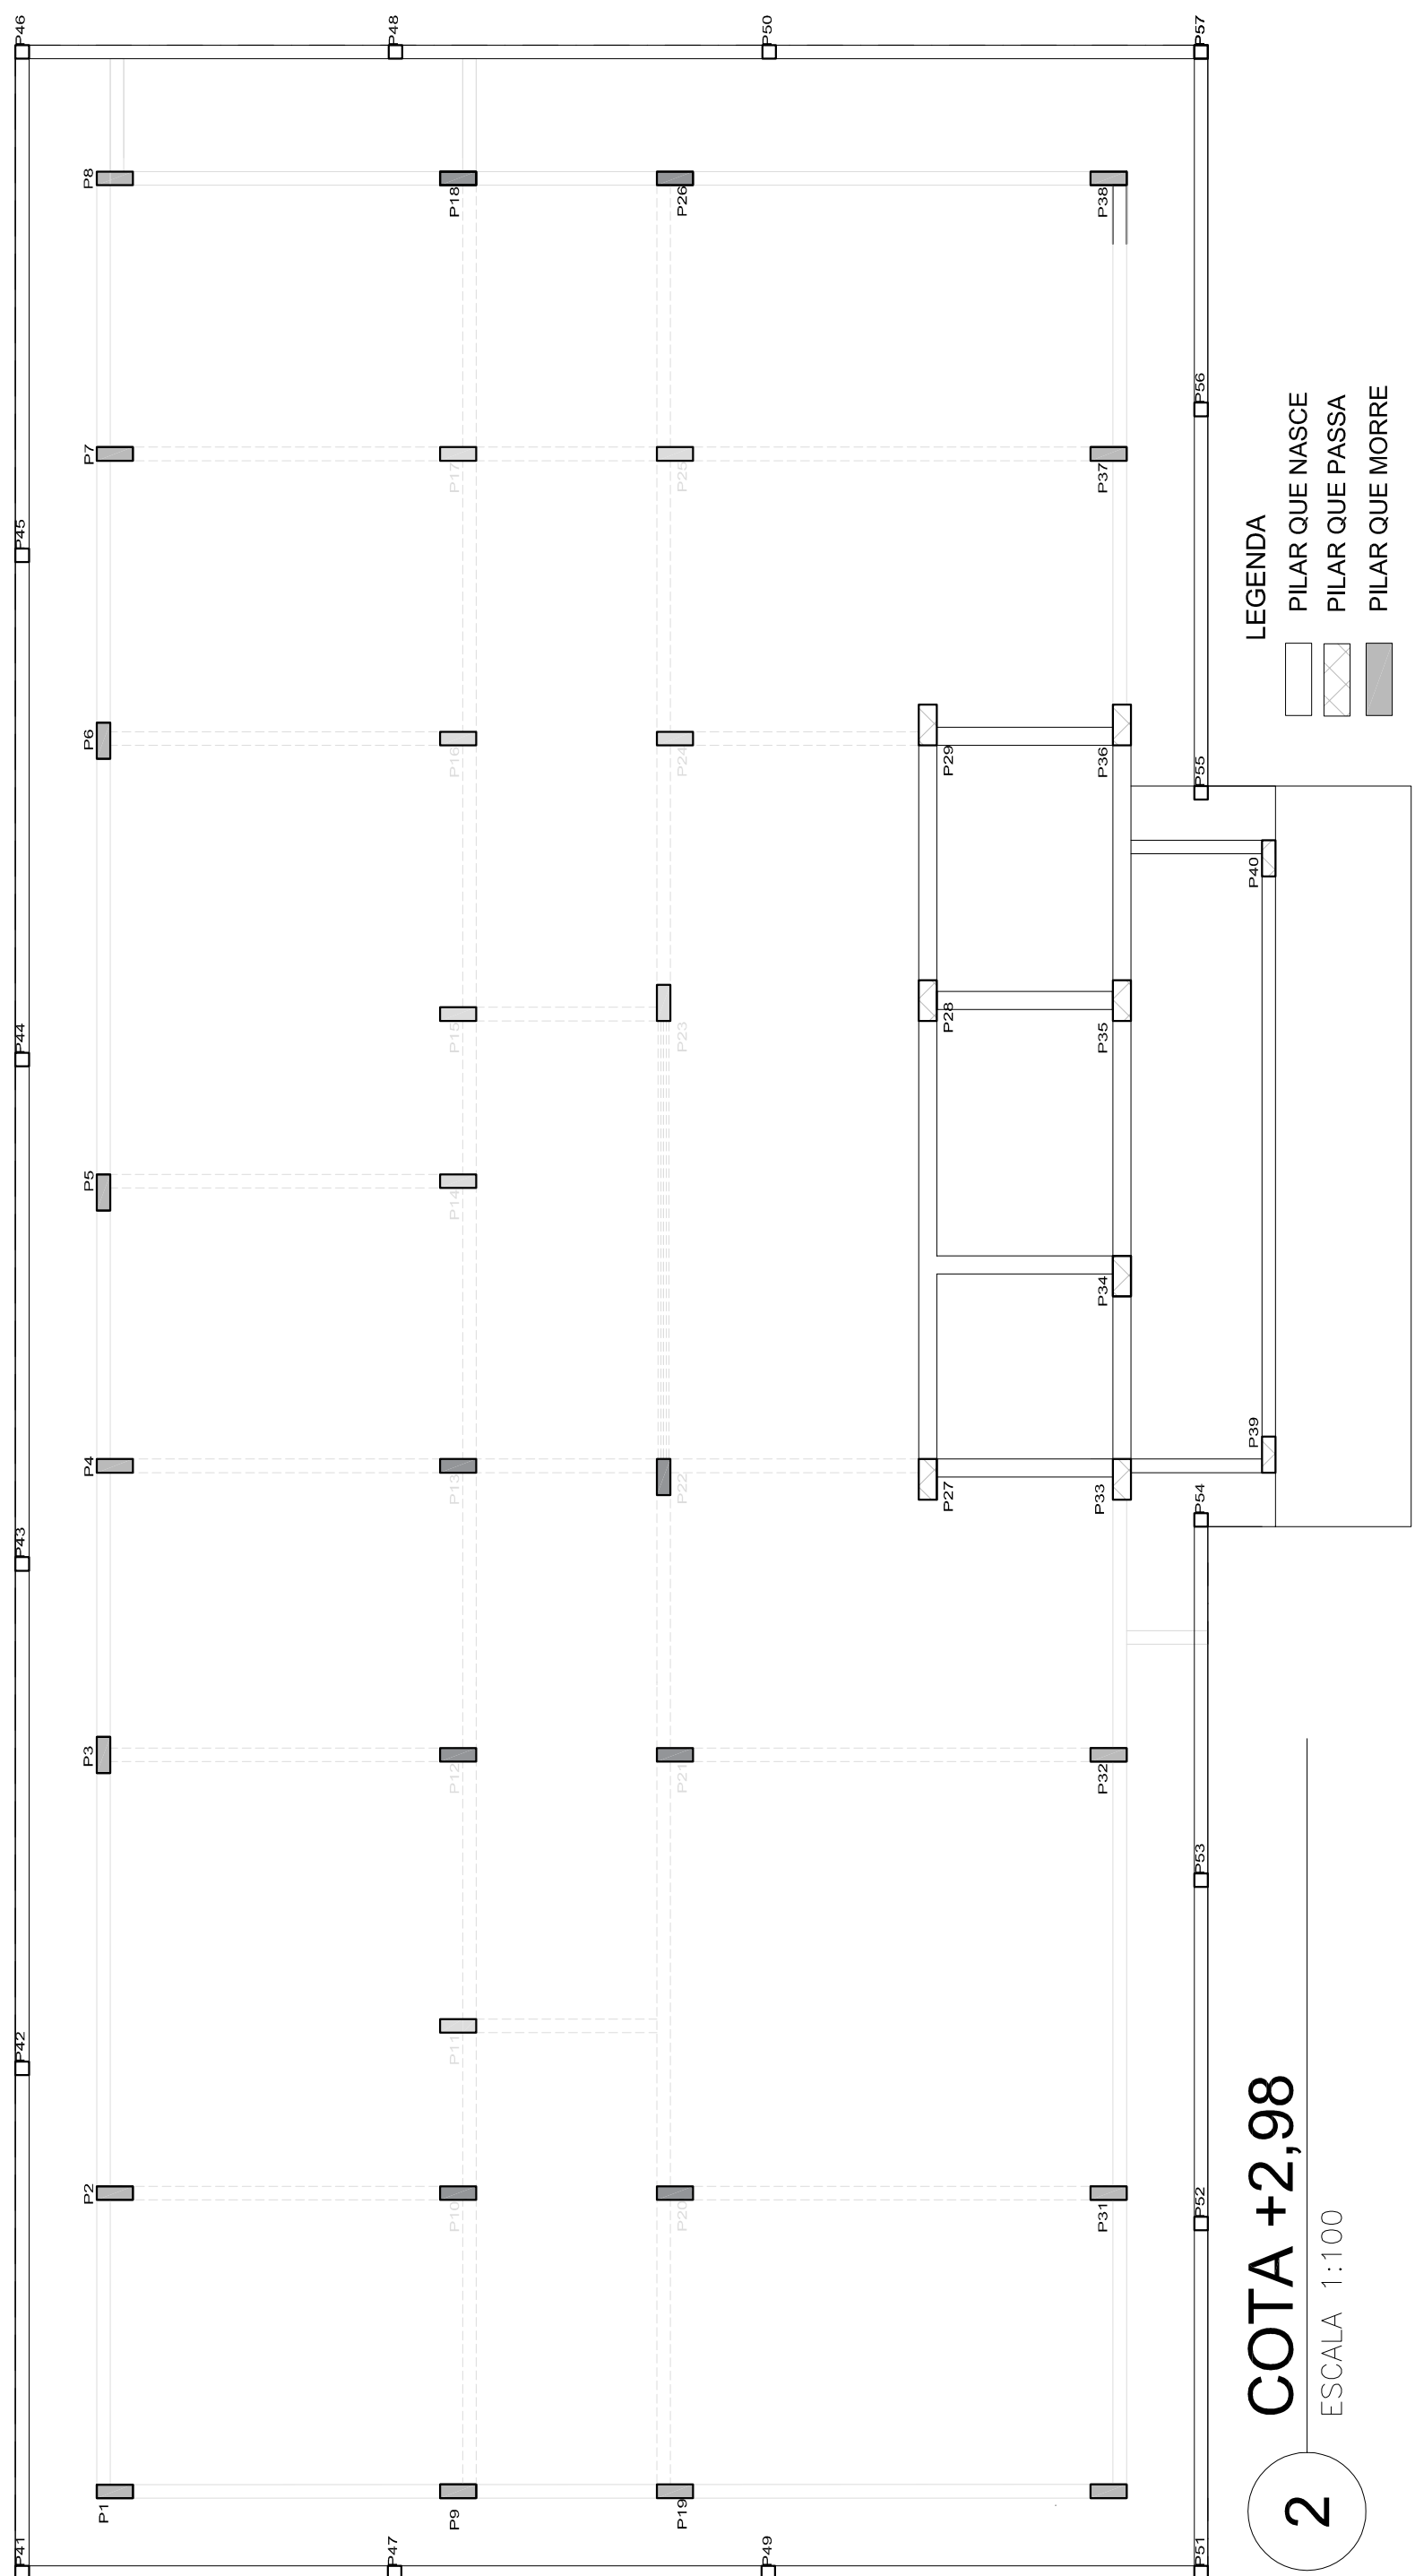


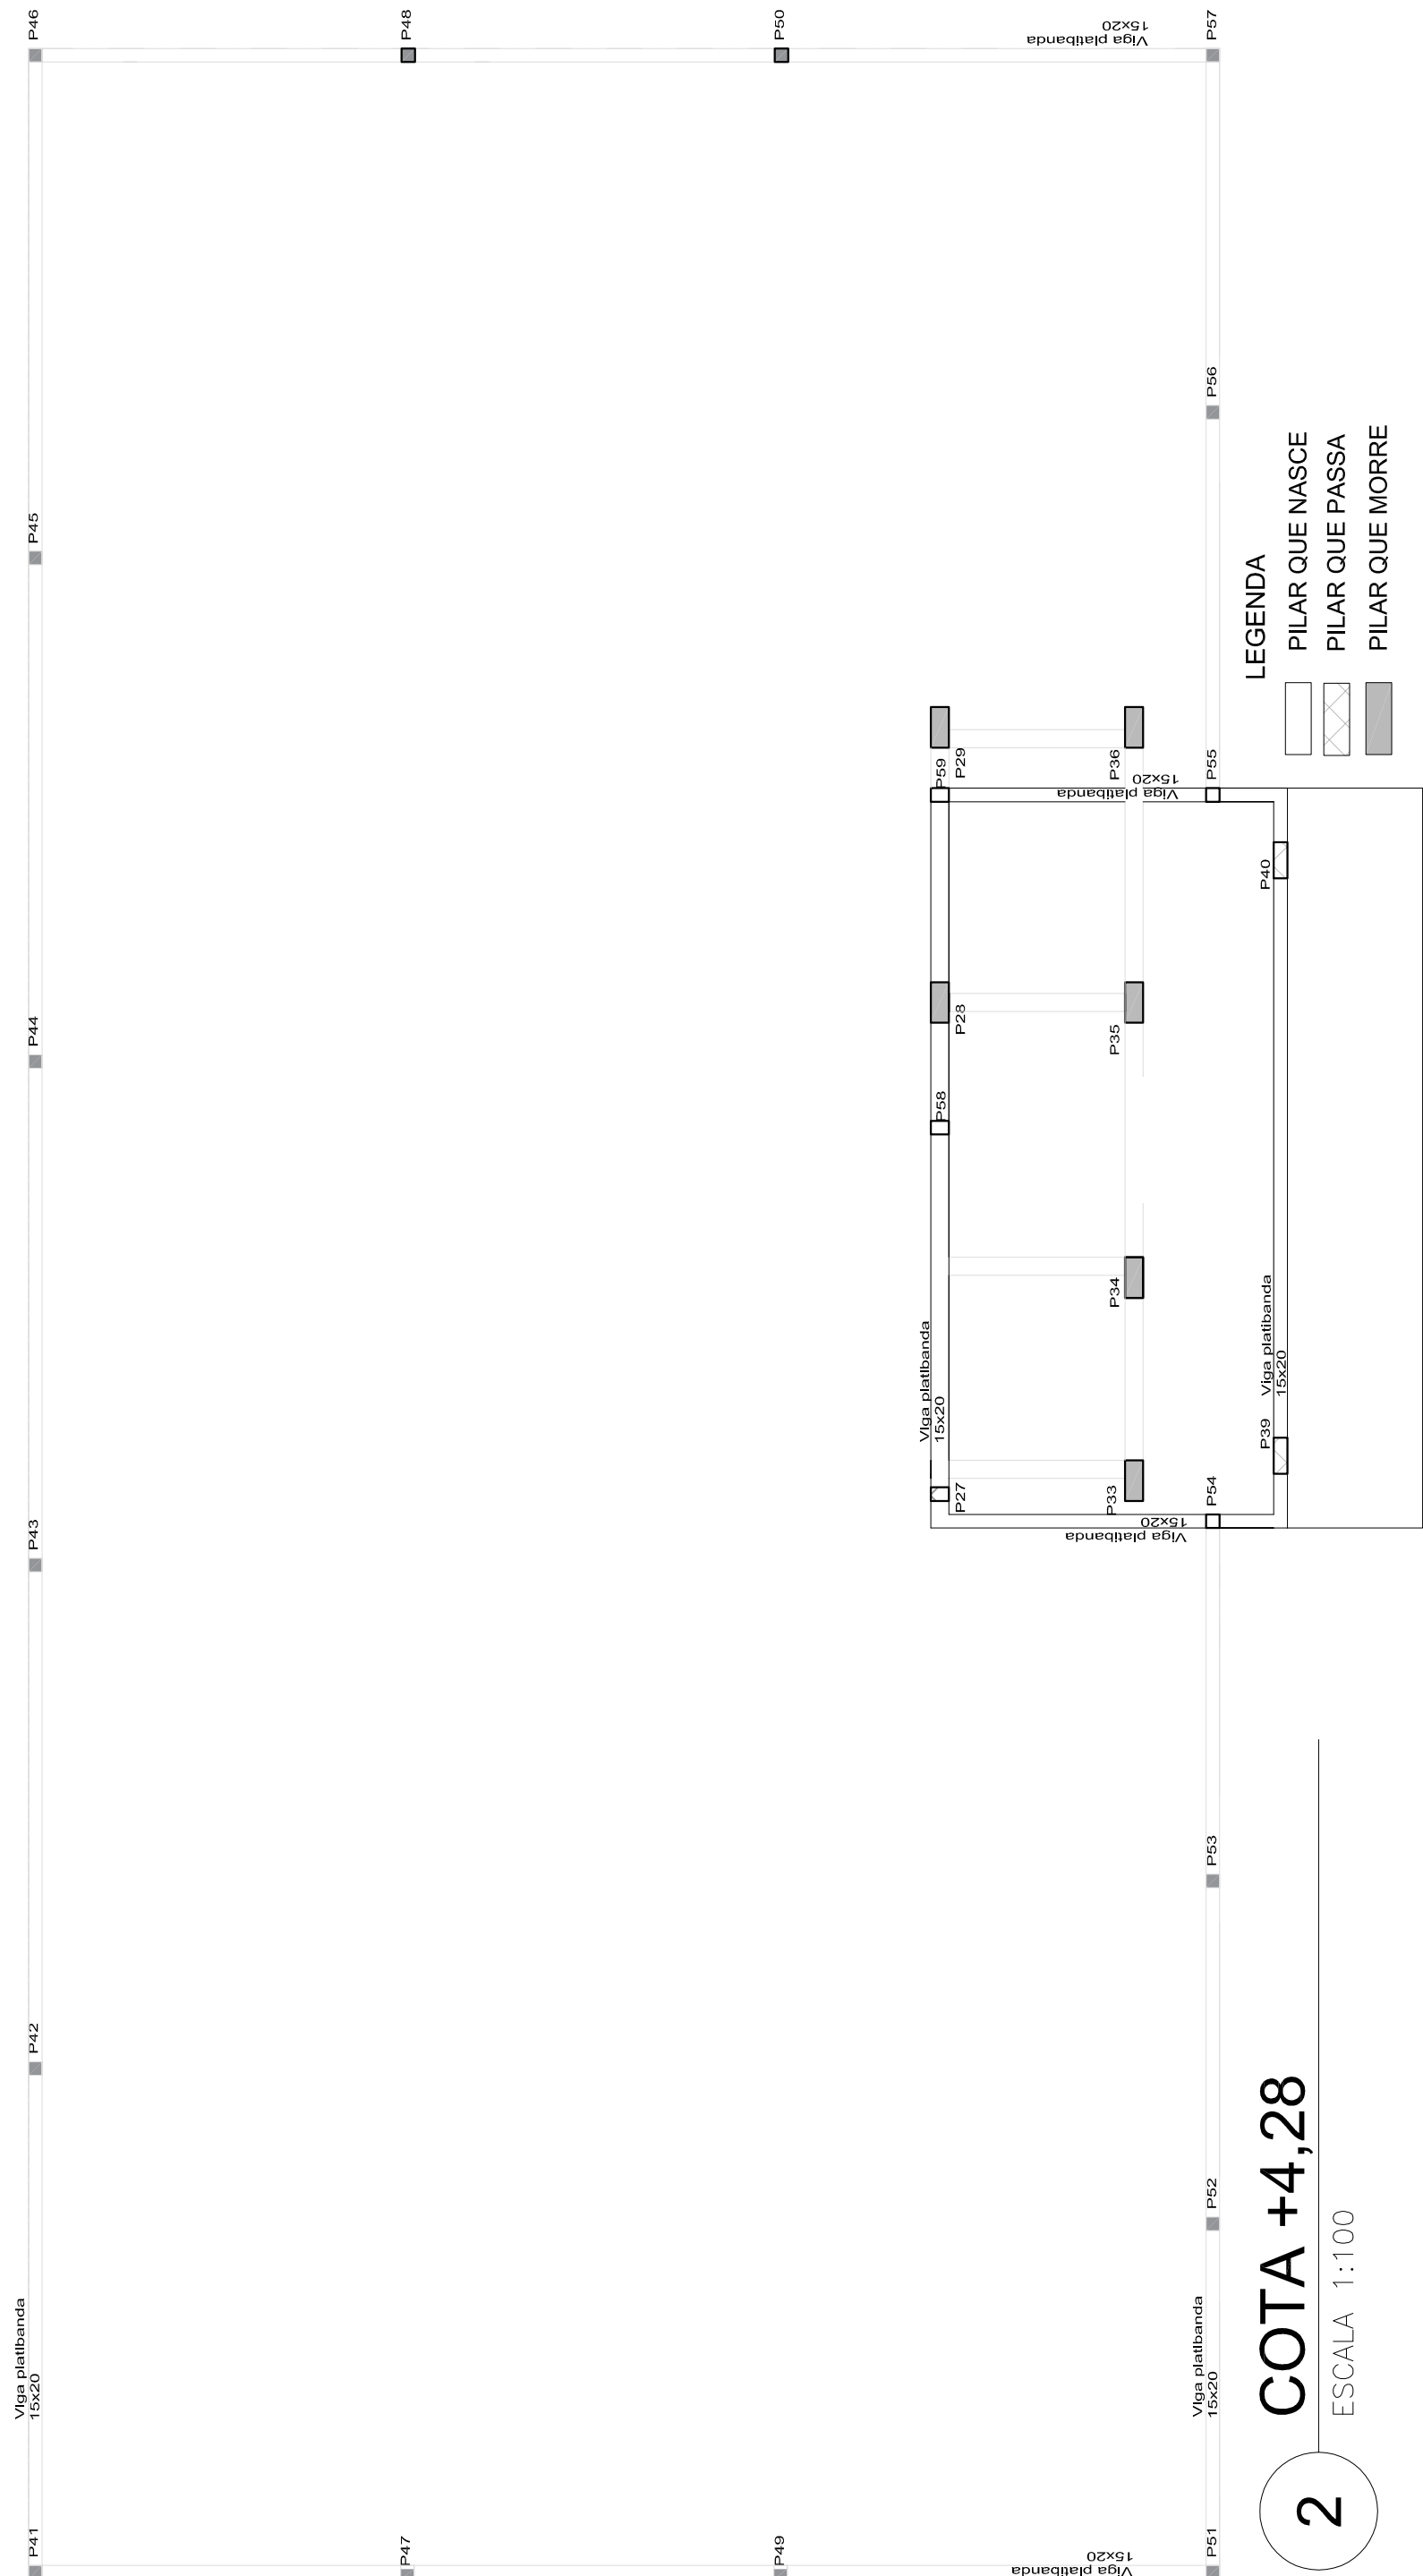

REC.	0	EMISSÃO FINAL	REVISÃO	APPROVADO	DATA	EMP.	ANO	DOZ.	ANEXO
 PREFEITURA ITAQUARAÇU TRABALHO E RESPEITO									
SECRETARIA DE OBRAS E URBANISMO									
UNIDADE ADMINISTRATIVA DE OBRAS E URBANISMO									
TÍTULO									
LOCAL									
PROJETO									
Nº									
DE-043.18-EST-001									
INDICADA									
ANDERSON MARTINS DOS SANTOS									
INDICADA									
03									