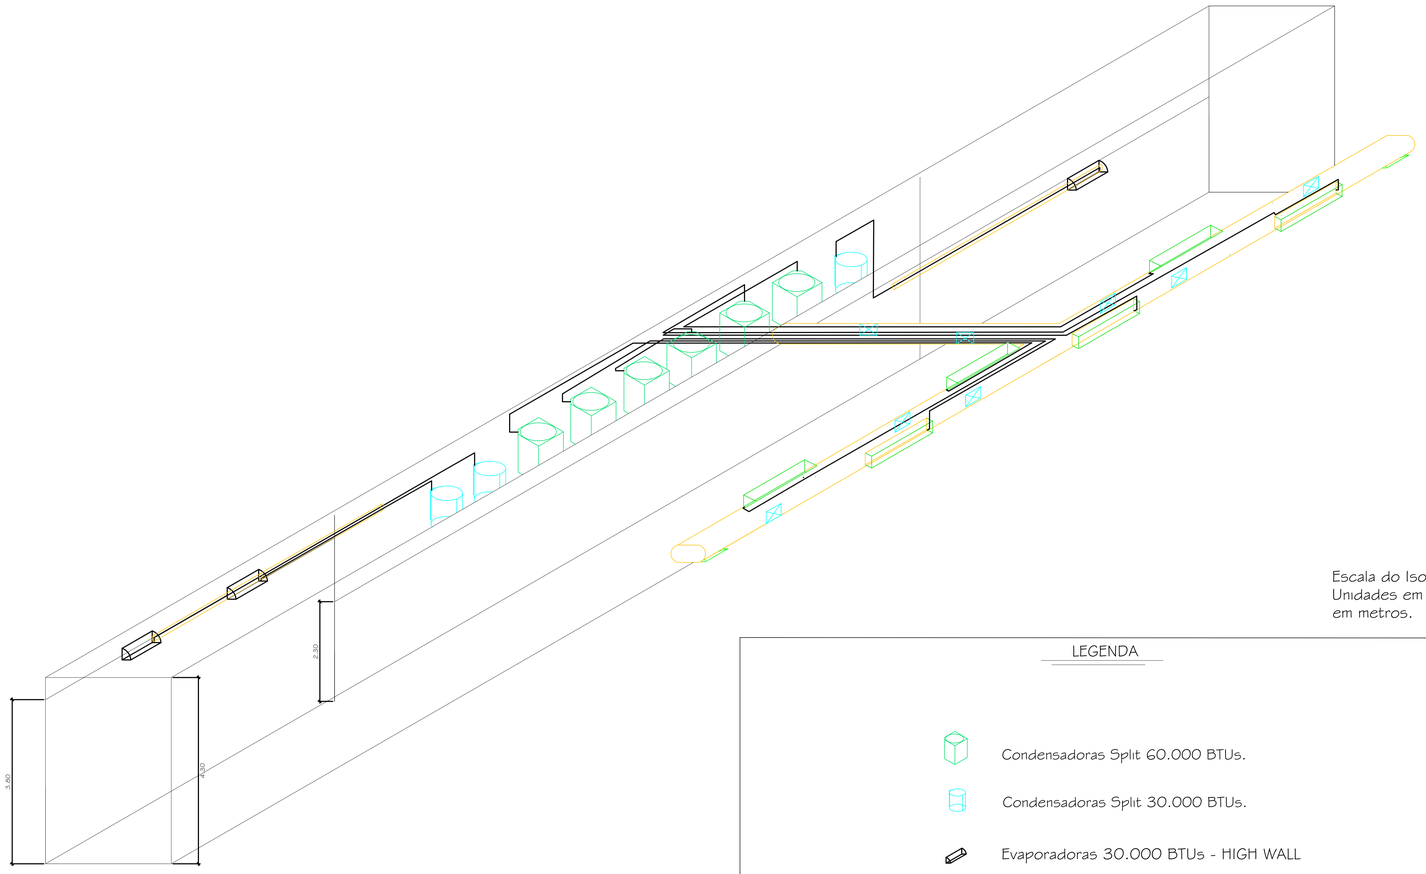

Escala do Isométrico 1/50.
Unidades em escala 1/100 e em metros.

LEGENDA

- Condensadoras Split 60.000 BTUs.
- Condensadoras Split 30.000 BTUs.
- Evaporadoras 30.000 BTUs - HIGH WALL
- Evaporadoras 60.000 BTUs - BUILT IN.
- Difusores série ADLQ-AK-SZR da TROX do Brasil, Tamanho 7.
- Dutos em Aço Galvanizado com formato Oval.
- Ligações entre as Unidades Externas (Condensadores) e as Unidades Internas (Evaporadoras).
- Portas para inspeção

VISTA SUPERIOR DAS POSIÇÕES DAS CONDENSADORAS NA ÁREA TÉCNICA.

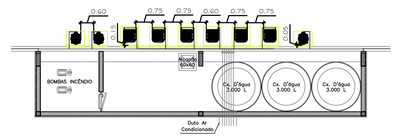

Escala 1/100
Unidades em metros

VISTA LATERAL DA POSIÇÃO DAS CONDENSADORAS NO CORTE TRANSVERSAL DA ÁREA TÉCNICA E O DEPÓSITO.

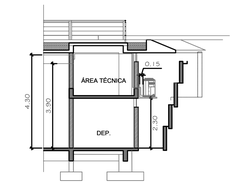

Escala 1/100
Unidades em metros

Vistas laterais das posições das condensadoras e evaporadoras da Administração e Recepção/Loja, e das condensadoras da Sala de Exposições.

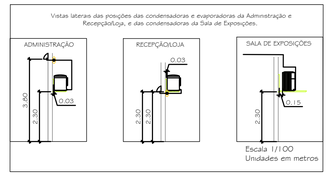

Escala 1/100
Unidades em metros

ESP	pena	cor
1	.05	preto
2	.20	preto
3	.30	preto
4	.40	preto
5	.50	preto
6	.60	preto
7	.50	preto
8	.25	preto

REV.	DESCRIÇÃO	DATA	EXEC.	VERIF.	APROV.
0	EMISSÃO INICIAL	11/06/2019	CLAUDIA	DANILO	DANILO

PREFEITURA SAQUAREMA
TRABALHO E RESPEITO

APROVADO

SECRETÁRIO DE OBRAS E URBANISMO

SECRETARIA DE OBRAS E URBANISMO

TÍTULO: MUSEU - PROJETO BÁSICO - AR CONDICIONADO
DETALHES

LOCAL: BARÃO DE SAQUAREMA x RUA Dr. LUIZ JANUÁRIO
SAQUAREMA

ARQ. ELETRÔNICO: DE-506.19-ARC-001 A 002=0

PROJETO

Nº: DE-506.19-ARC-002=0

CLAUDIA PEREIRA MESQUITA - CREA-RJ: 1992102971

ESCALA: INDICADA | DATA: MAIO/2019 | PRANCHA: 002