




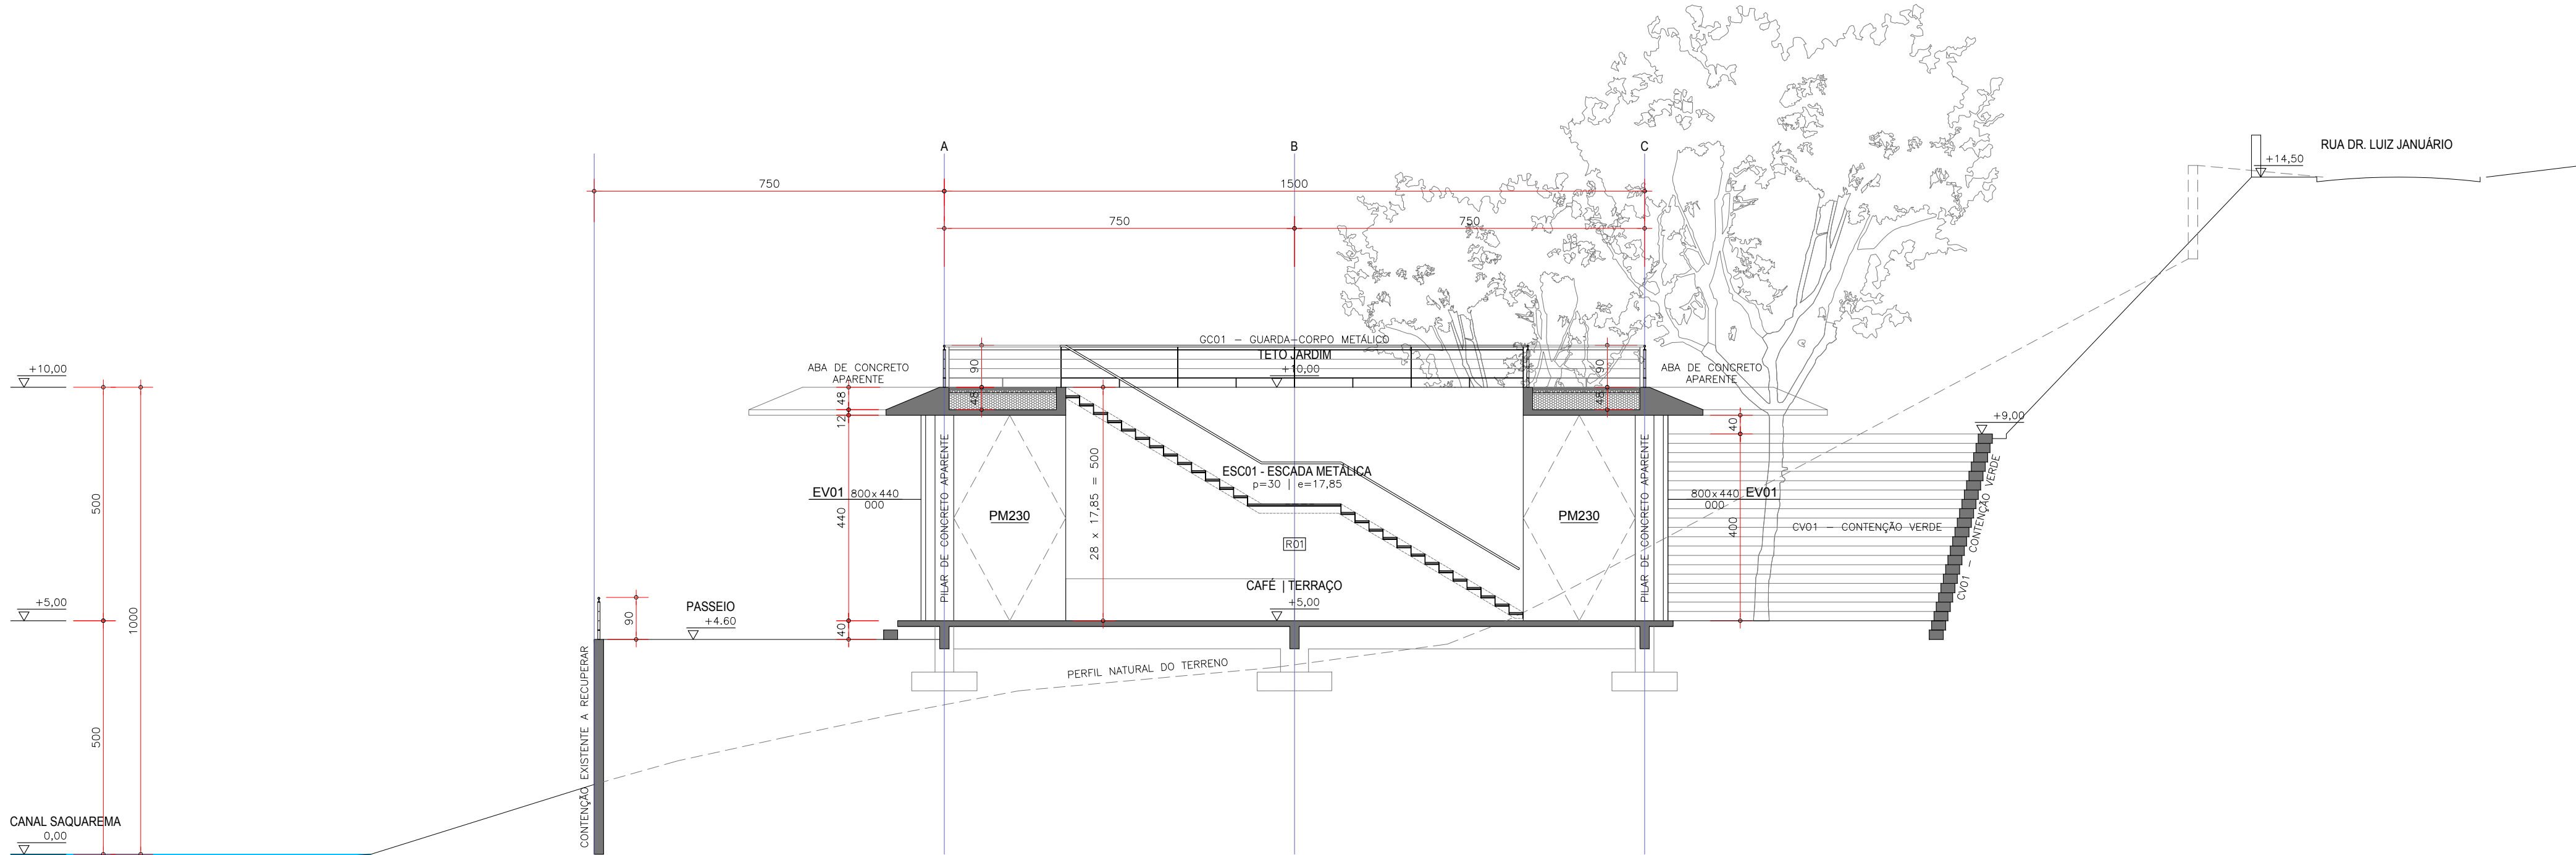

CORTES TRANSVERSAL T1
ESC 1/100

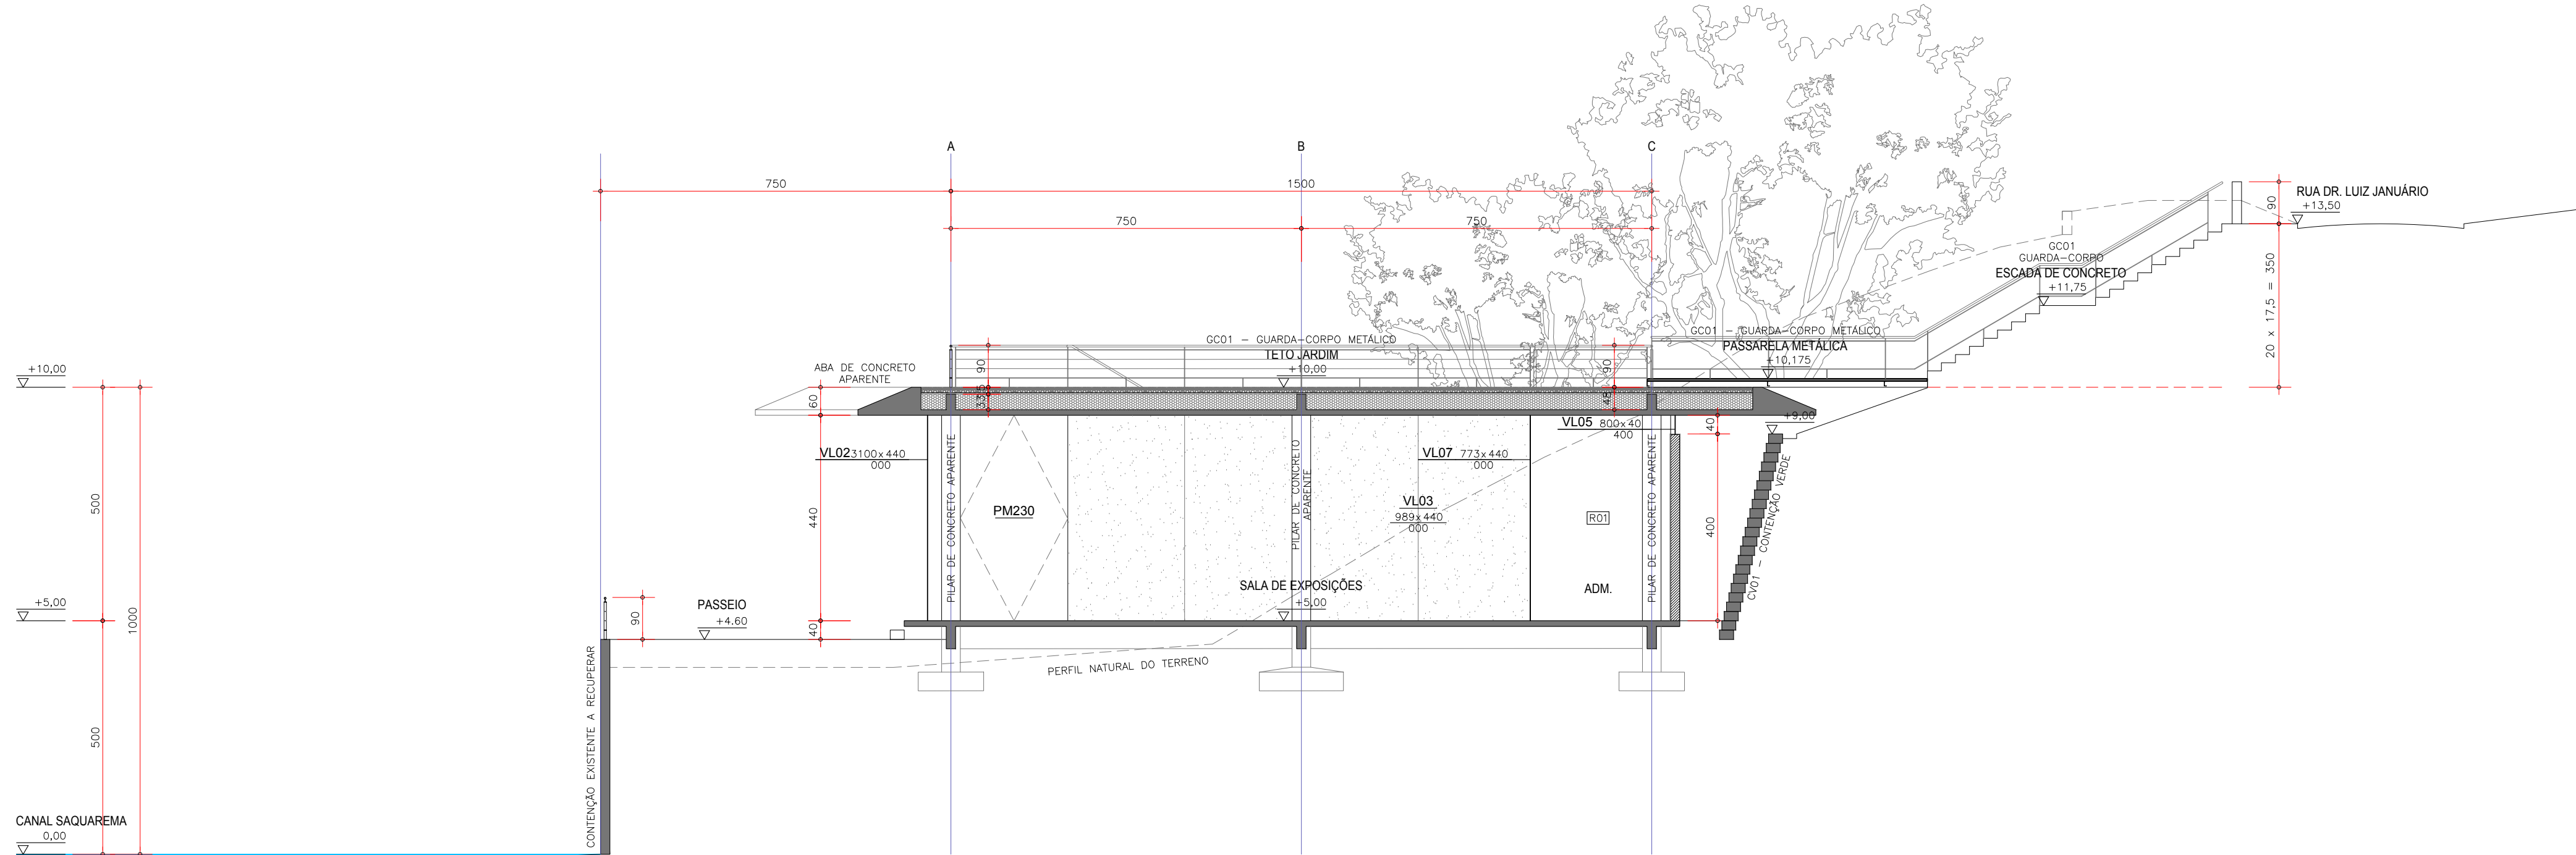

CORTES TRANSVERSAL T2
ESC 1/100

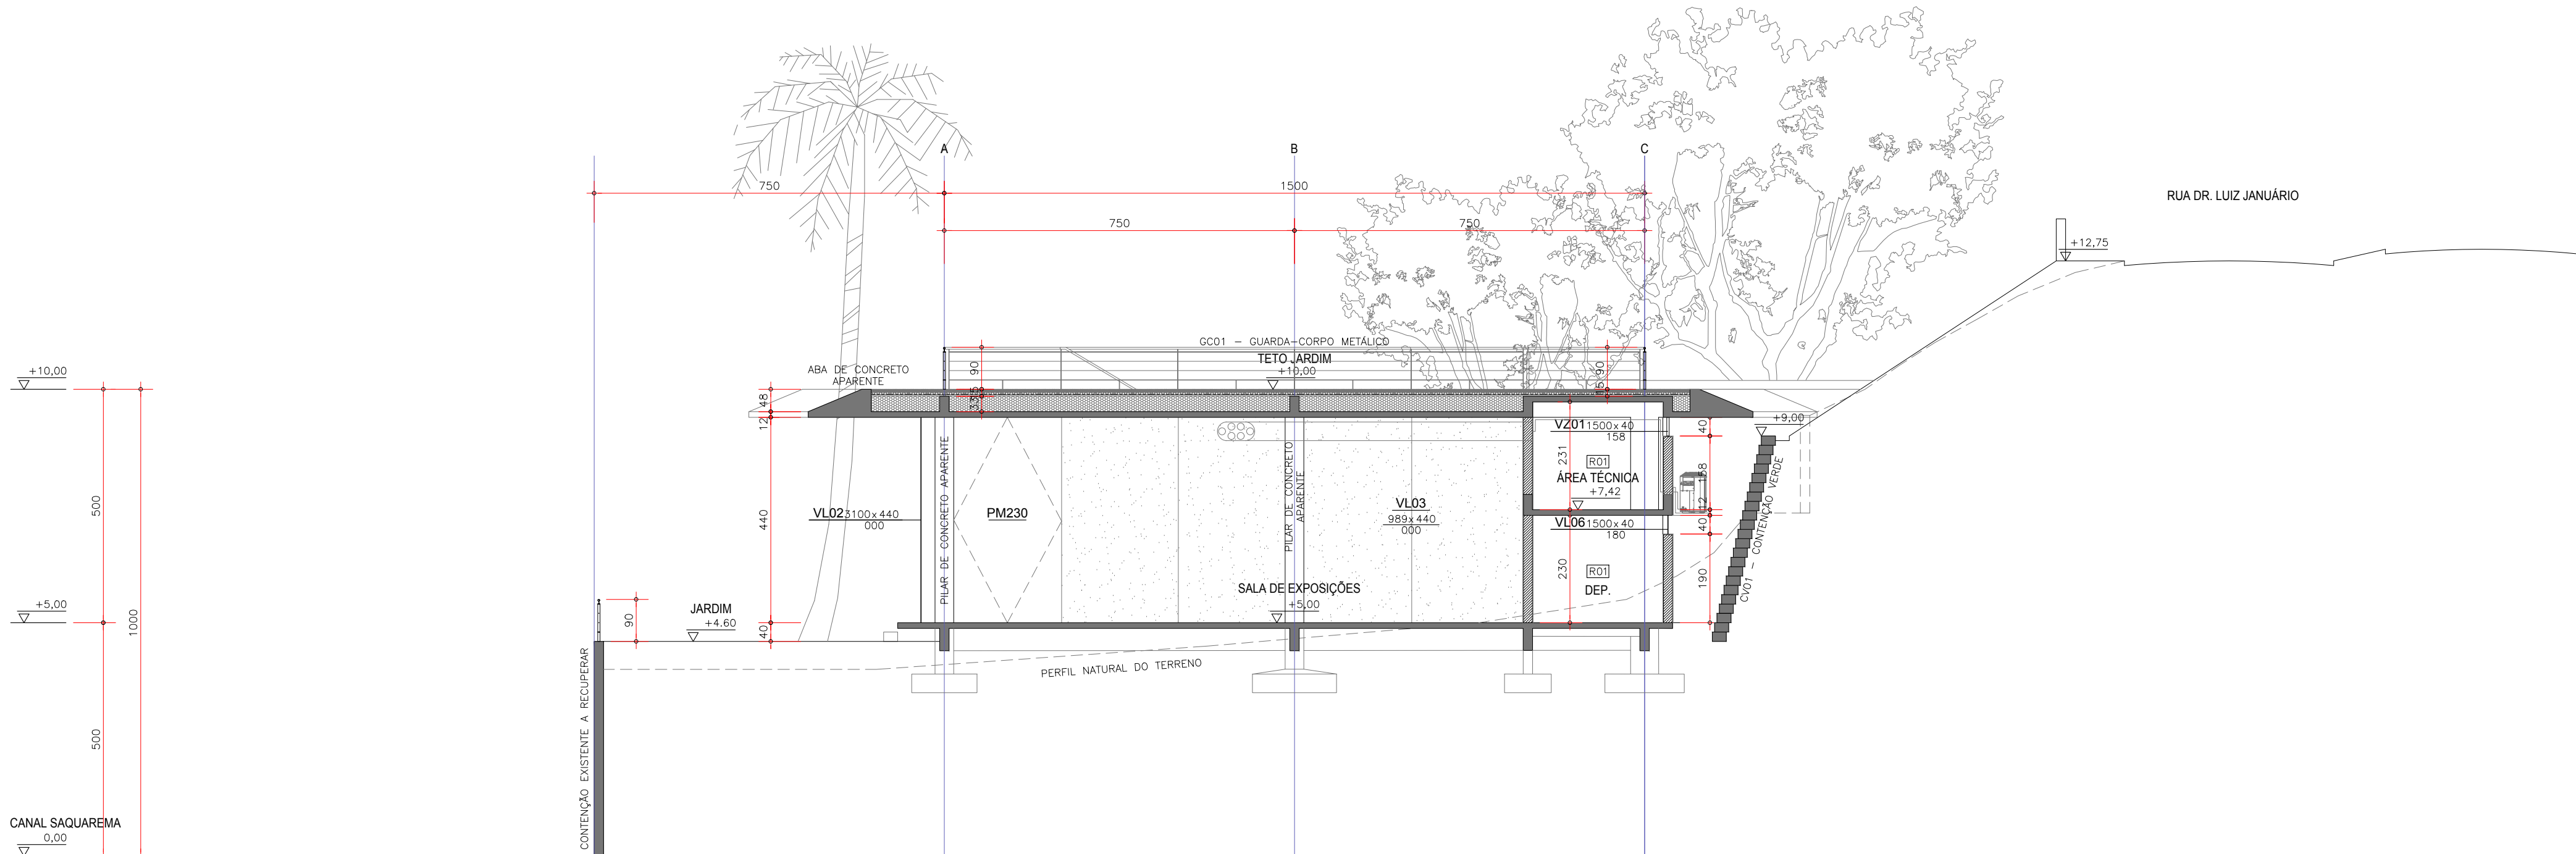

CORTES TRANSVERSAL T3
ESC 1/100

1. NÃO MEDIR OS DESENHOS, USAR APENAS AS COTAS;
2. TODAS AS COTAS ESTÃO EM CENTÍMETROS;
3. QUALQUER COTA INDICADA É SUJEITA A CONFIRMAÇÃO EM OBRA;
4. EM CASO DE INCOERÊNCIA ENTRE DESENHOS A ESCALA MAIS AMPLADA É A QUE VIGORA;
5. DIFERENÇA SUPERIOR A 5cm NA LOCAÇÃO DA ALVENARIA, ENTRAR EM CONTATO COM O PROJETISTA;
6. COTA DE NÍVEL 0,00 É EQUIVALENTE A COTA DE NÍVEL 10,20 DO LEVANTAMENTO TOPOGRÁFICO;

LISTA DE ACABAMENTOS

PISO

- CONCRETO USINADO FCK=18MPa DESEMPENADO E ALISADO COM EQUIPAMENTO ROTATIVO
- ESPESSURA DE 8cm, REGUARDIO PAGNADO / JUNTA CORTADA COM APLICAÇÃO DE SELANTE
- EVO STICK (MONOPOLI) – VARGA OU IMPERDIDO PU – COTADO, MODULAÇÃO DE 1,25m x 1,25m, ALINHADO PELO EIXO DA ESTRUTURA.
- CONCRETO USINADO FCK=18MPa DESEMPENADO REGUARDIO PAGNADO / JUNTA CORTADA, MODULAÇÃO DE 1,25m x 1,25m, ALINHADO PELO EIXO DA ESTRUTURA.
- PISO DE PEDRA DE GRANTO PARALELEPÍPEDO, ASSENTAMENTO DIRETO NA TERRA, SEM REJUNTE.
- PISO DE PLACA DE GRANTO CINZA APICOMADO, 1,25 x 1,25m, ASSENTAMENTO DIRETO NA TERRA, SEM REJUNTE, ALINHADO PELO EIXO DA ESTRUTURA.
- PISO INTERTRAVADO – SEGUIR PADRÃO EXISTENTE.
- PISO PERMEÁVEL DE GRAMA.
- TELHADO VERDE, GRAMA SÃO CARLOS; GRAMA AMENDOM; REF.: ECOTELHADO, SISTEMA LAMINAR MÉDIO, SOBRE LAJE DE CONCRETO COM ENCHIMENTO DE BLOCO DE EPS E CONTRAPISO DE REGULARIZAÇÃO COM IMPERMEABILIZAÇÃO DE MEMBRANA DE PVC SOLDADA POR TERMOFUSÃO.

- IMPERMEABILIZAÇÃO E ISOLAMENTO TÉRMICO COM MEMBRANA A BASE DE ASFALTO PLÁSTICO PURO, SEM CARGAS DE MINERAIS, COM PROVA DE DENSIDADE, ALMA CENTRAL DE POLIETILENO DE ALTA DENSIDADE BORDADOS E ALUMINIO SUPERIOR GORNADO, ESPESSURA DE 4MM, TIPO MULTIMANTA OU SIMILAR.

PAREDE

- PAINTURA COM TINTA PLÁSTICA A BASE DE ACRÍLICO, SEMI-BRILHANTE, PARA INTERIOR E EXTERIOR, INCOLOR OU COLORIDA, EQUIVALENTE A METALEX OU SIMILAR, INCLUSIVE LIXAMENTO, 1 DEMÃO DE SELADOR ACRÍLICO METALEX OU SIMILAR, 2 DEMÃOS DE MASSA CORRIDA ACRÍLICA METALEX OU SIMILAR LIXADA E 2 DEMÃOS DE ACABAMENTO.
- LAMIERI DE MADEIRA SARRAFADA, COM ENCAIXES MACHO-E-FÊMEA REBAIXADOS E ESPESSURA 20mm.
- VERNIZ ACRÍLICO INCOLOR, EM 3 DEMÃOS, APLICADO SOBRE SUPERFÍCIE LISA DE CONCRETO OU TÍJULO APARENTE, PARA INTERIOR, ACABAMENTO FOSCO. SCO PT 05.30.0300

TETO

- VERNIZ ACRÍLICO INCOLOR, EM 3 DEMÃOS, APLICADO SOBRE SUPERFÍCIE LISA DE CONCRETO OU TÍJULO APARENTE, PARA INTERIOR, ACABAMENTO FOSCO. SCO PT 05.30.0300

ESCRITÓRIO RESPONSÁVEL:

Jorge Mario Jáuregui
@telier metropolitano

0	EMISSÃO INICIAL	11/06/2019	LEANDRO	DANILO	DANILO
REV.	DESCRIÇÃO	DATA	EXEC.	VERIF.	APPROV.



SECRETARIA DE OBRAS E URBANISMO

MUSEU - PROJETO BÁSICO - ARQUITETURA
CORTES

LOCAL: BARÃO DE SAQUAREMA x RUA DR. LUIZ JANUÁRIO

PROJETO

JORGE JÁUREGUI - CAU A1069-3

APROVADO

SECRETÁRIO DE OBRAS E URBANISMO

Nº

DE-506.19-ARQ-202

ESCALA

1/100

MAIO/2019

PRANCIA

202