



CORTE A-A
escala 1:50

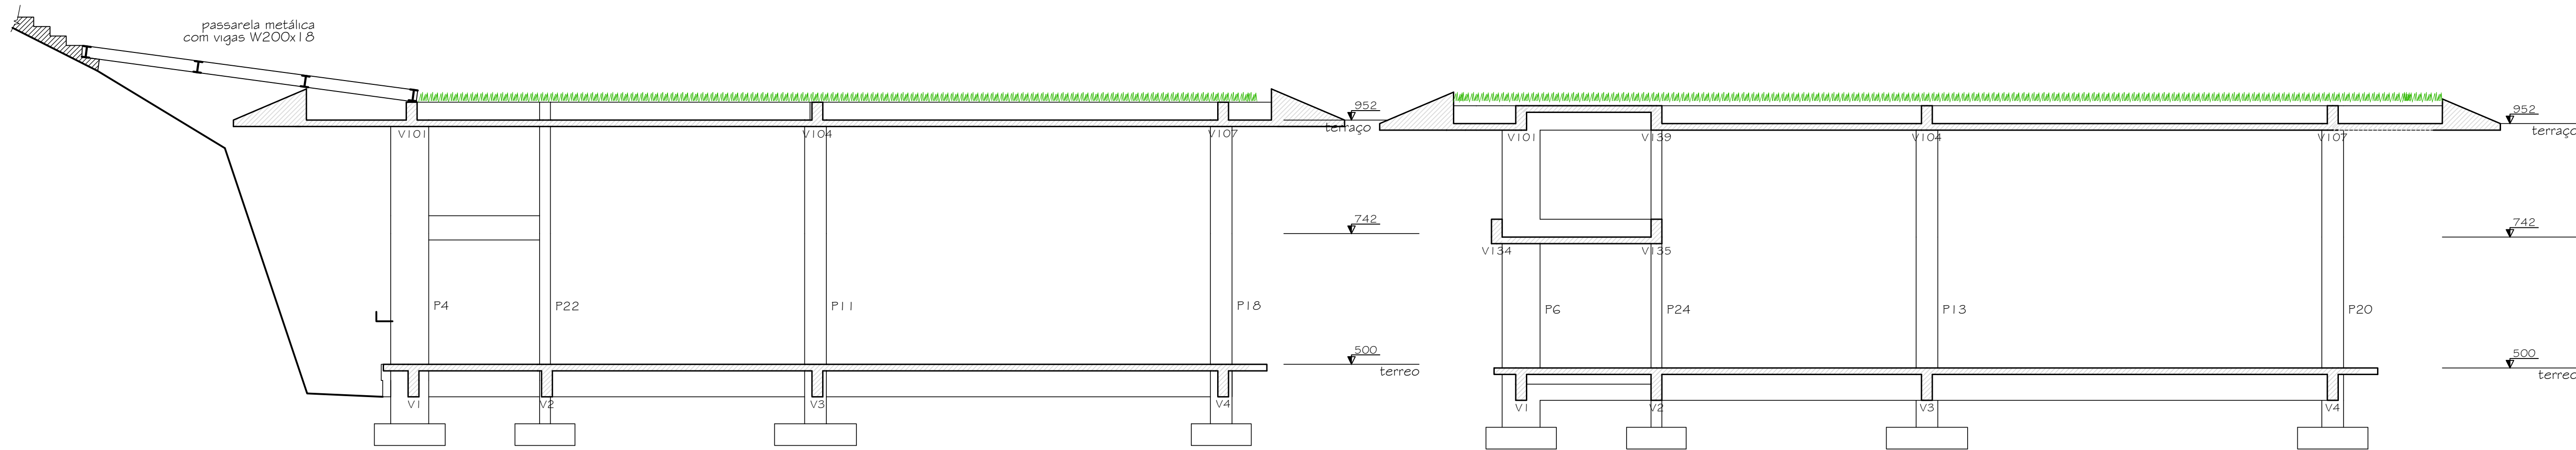


CORTE C-C
escala 1:50

CORTE D-D
escala 1:50

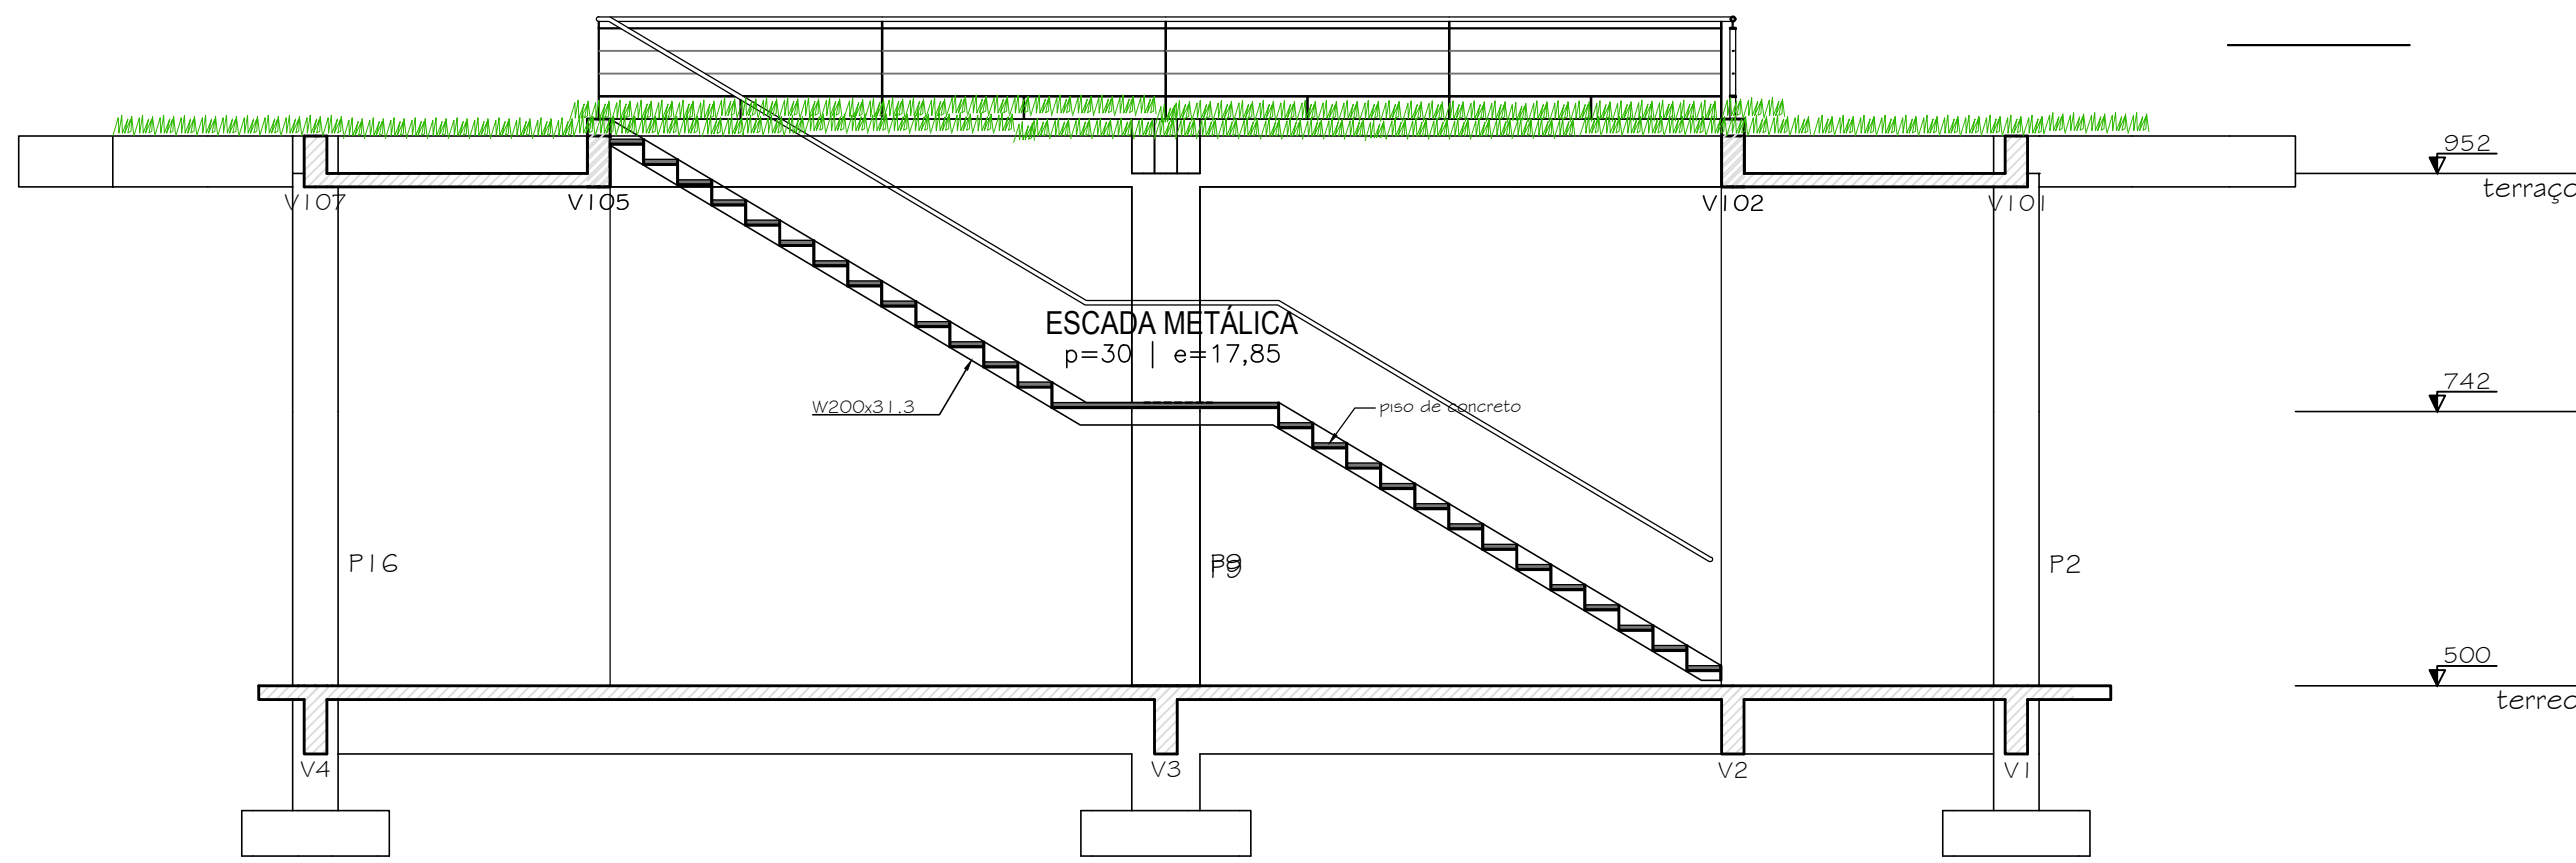

CORTE B-B
escala 1:50

Detalhe da escada
Chapa xadrez 1/4"

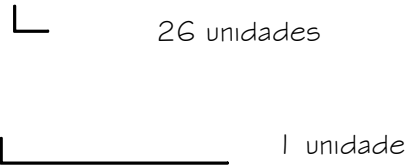

REV.	DESCRIÇÃO	APROVADO	DATA	EXEC.	VERIF.	APROV.					
<div><div>PREFEITURA SAQUAREMA TRABALHO E RESPEITO</div></div>		<div>SECRETÁRIO DE OBRAS E URBANISMO</div>									
SECRETARIA DE OBRAS E URBANISMO											
TÍTULO MUSEU - ESTRUTURA CORTES											
LOCAL MUSEU AV. SAQUAREMA - SAQUAREMA			ARG. ELETRÔNICO DE-506.19-EST-004								
PROJETO		N°		DE-506.19-EST-004							
SERGIO B.F.CANARIM CREA RJ 23879/D		ESCALA	DATA	PRANCHA	004						
		INDICADA	MAI/2019								