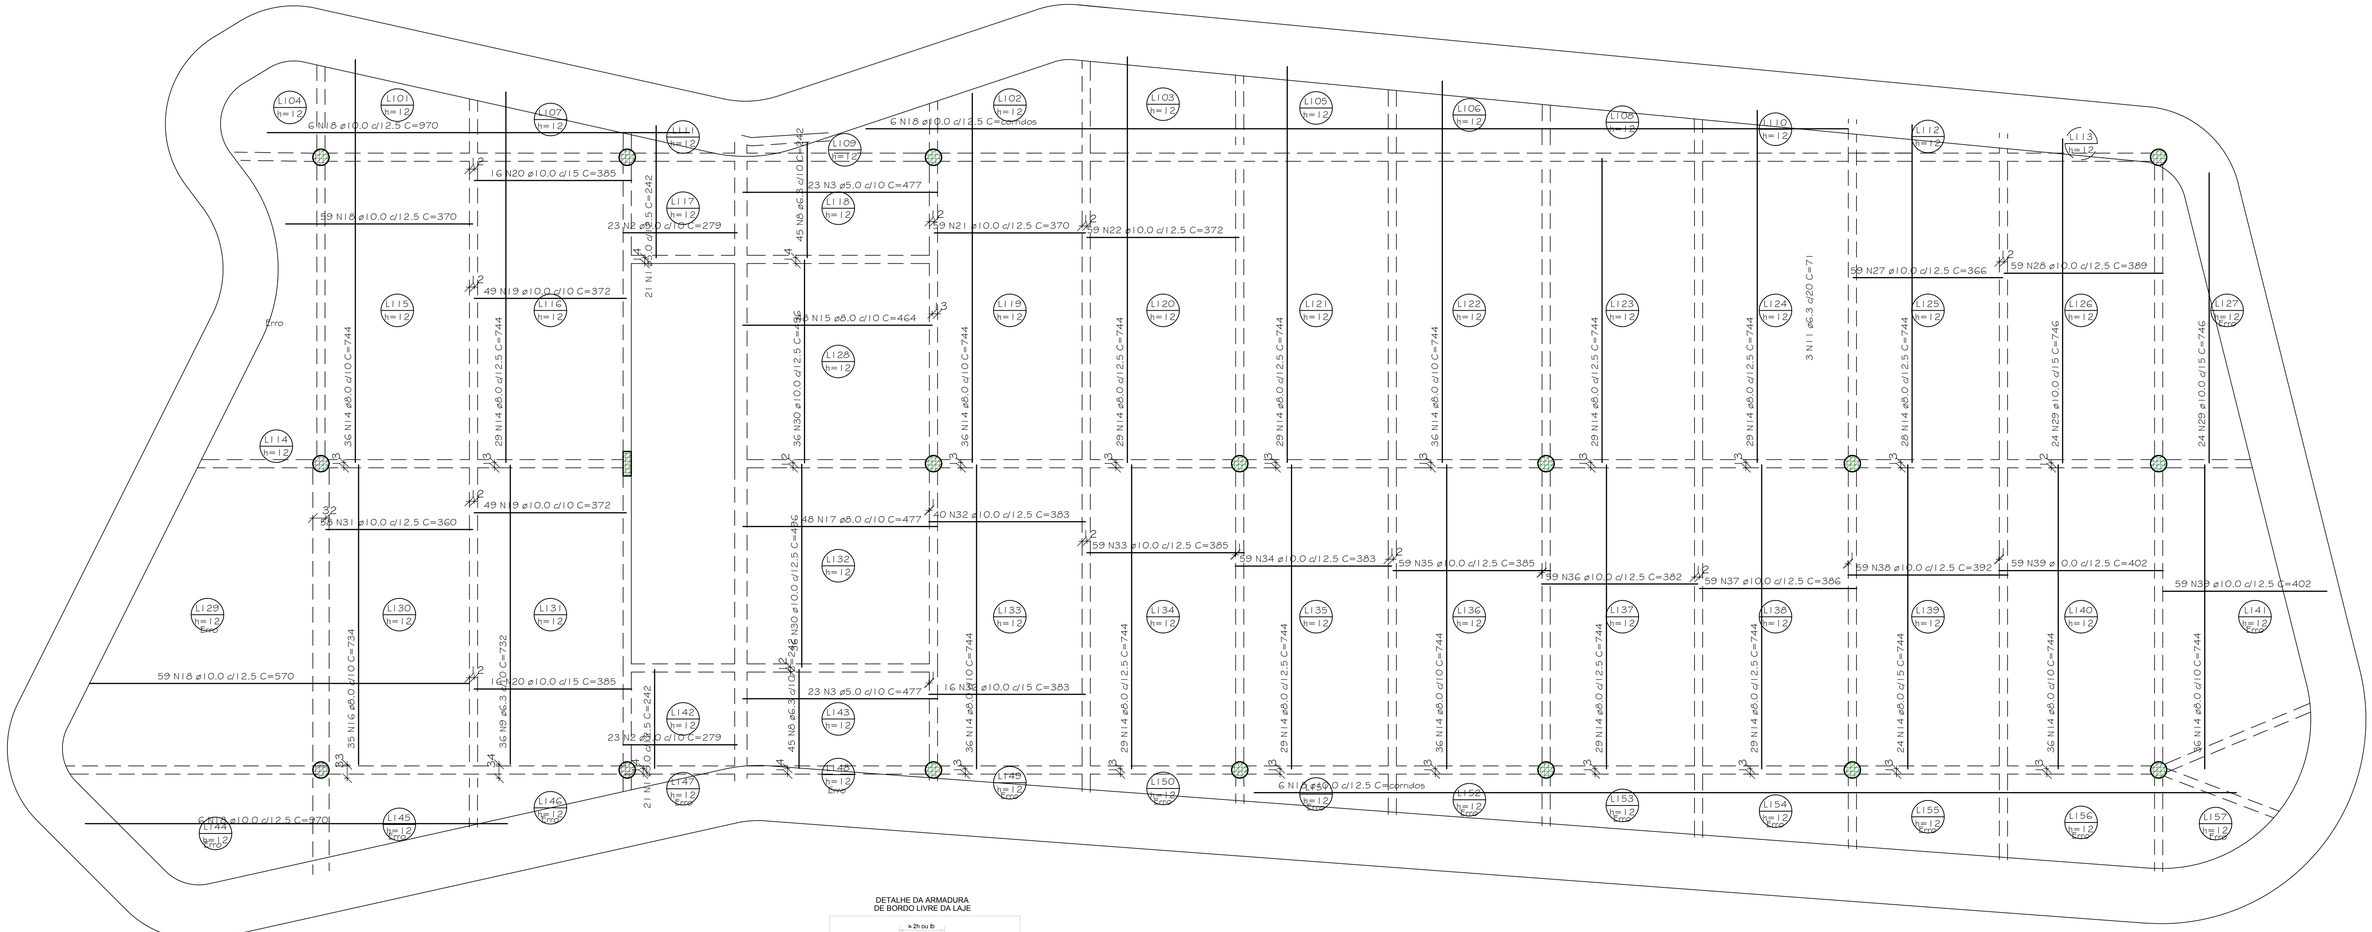

ARMAÇÃO POSITIVA DAS LAJES DO TERRAÇO
escala 1:75

DETALHE DA ARMADURA
DE BORDO LIVRE DA LAJE

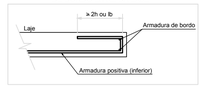

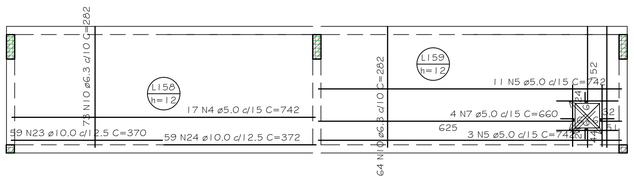

ARMAÇÃO POSITIVA DAS LAJES DO PAVIMENTO TÉCNICO
escala 1:75

RELAÇÃO DO AÇO

Positivos

AÇO	N	DIAM (mm)	QUANT	C.UNIT (cm)	C.TOTAL (cm)
CA60	1	5.0	42	242	10164
	2	5.0	46	279	12834
	3	5.0	46	477	21942
	4	5.0	17	742	12614
	5	5.0	14	742	10388
	6	5.0	4	86	344
	7	5.0	4	660	2640
CA50	8	6.3	80	242	21780
	9	6.3	36	732	26352
	10	6.3	139	282	39918
	11	6.3	3	71	213
	12	6.3	3	179	537
	13	6.3	8	150	1200
	14	8.0	529	744	393576
	15	8.0	48	464	22272
	16	8.0	35	734	25690
	17	8.0	48	477	22896
	18	10.0	59	370	21830
	19	10.0	98	372	36456
	20	10.0	32	385	12320
	21	10.0	59	370	21830
	22	10.0	59	372	21948
	23	10.0	59	370	21830
	24	10.0	59	372	21948
	25	10.0	59	369	21771
	26	10.0	59	373	22007
	27	10.0	59	366	21594
	28	10.0	59	389	22951
	29	10.0	24	746	17904
	30	10.0	72	496	35712
	31	10.0	58	360	20880
	32	10.0	56	383	21448
	33	10.0	59	385	22715
	34	10.0	59	383	22597
	35	10.0	59	385	22715
	36	10.0	59	382	22538
	37	10.0	59	386	22774
	38	10.0	59	392	23128
	39	10.0	59	402	23718

RESUMO DO AÇO

AÇO	DIAM (mm)	C.TOTAL (m)	PESO + 20% (kg)
CA50	6.3	865	254
	8.0	4644.3	2199.1
	10.0	5026.1	3718.6
CA60	5.0	709.3	131.2

PESO TOTAL (kg)	
CA50	6171.7
CA60	131.2

Volume de concreto (C-30) = 75.42 m³
Área de forma = 628.52 m²

ESCRITORIO RESPONSAVEL:

REV.	DESCRIÇÃO	DATA	EXEC.	VERIF.	APROV.

PREFEITURA SAQUAREMA
TRABALHO E RESPEITO

APROVADO

SECRETÁRIO DE OBRAS E URBANISMO

SECRETARIA DE OBRAS E URBANISMO

TÍTULO
MUSEU - ESTRUTURA
ARMAÇÃO POSITIVA DAS LAJES DO TERRAÇO

LOCAL MUSEU
AV. SAQUAREMA - SAQUAREMA

ARQ. ELETRÔNICO
DE-506.19-EST-0

PROJETO
SERGIO B.F.CANARIM CREA RJ 23979/D

Nº
DE-506.19-EST-015

ESCALA INDICADA | DATA MAI/2019 | PRANCHA 015