

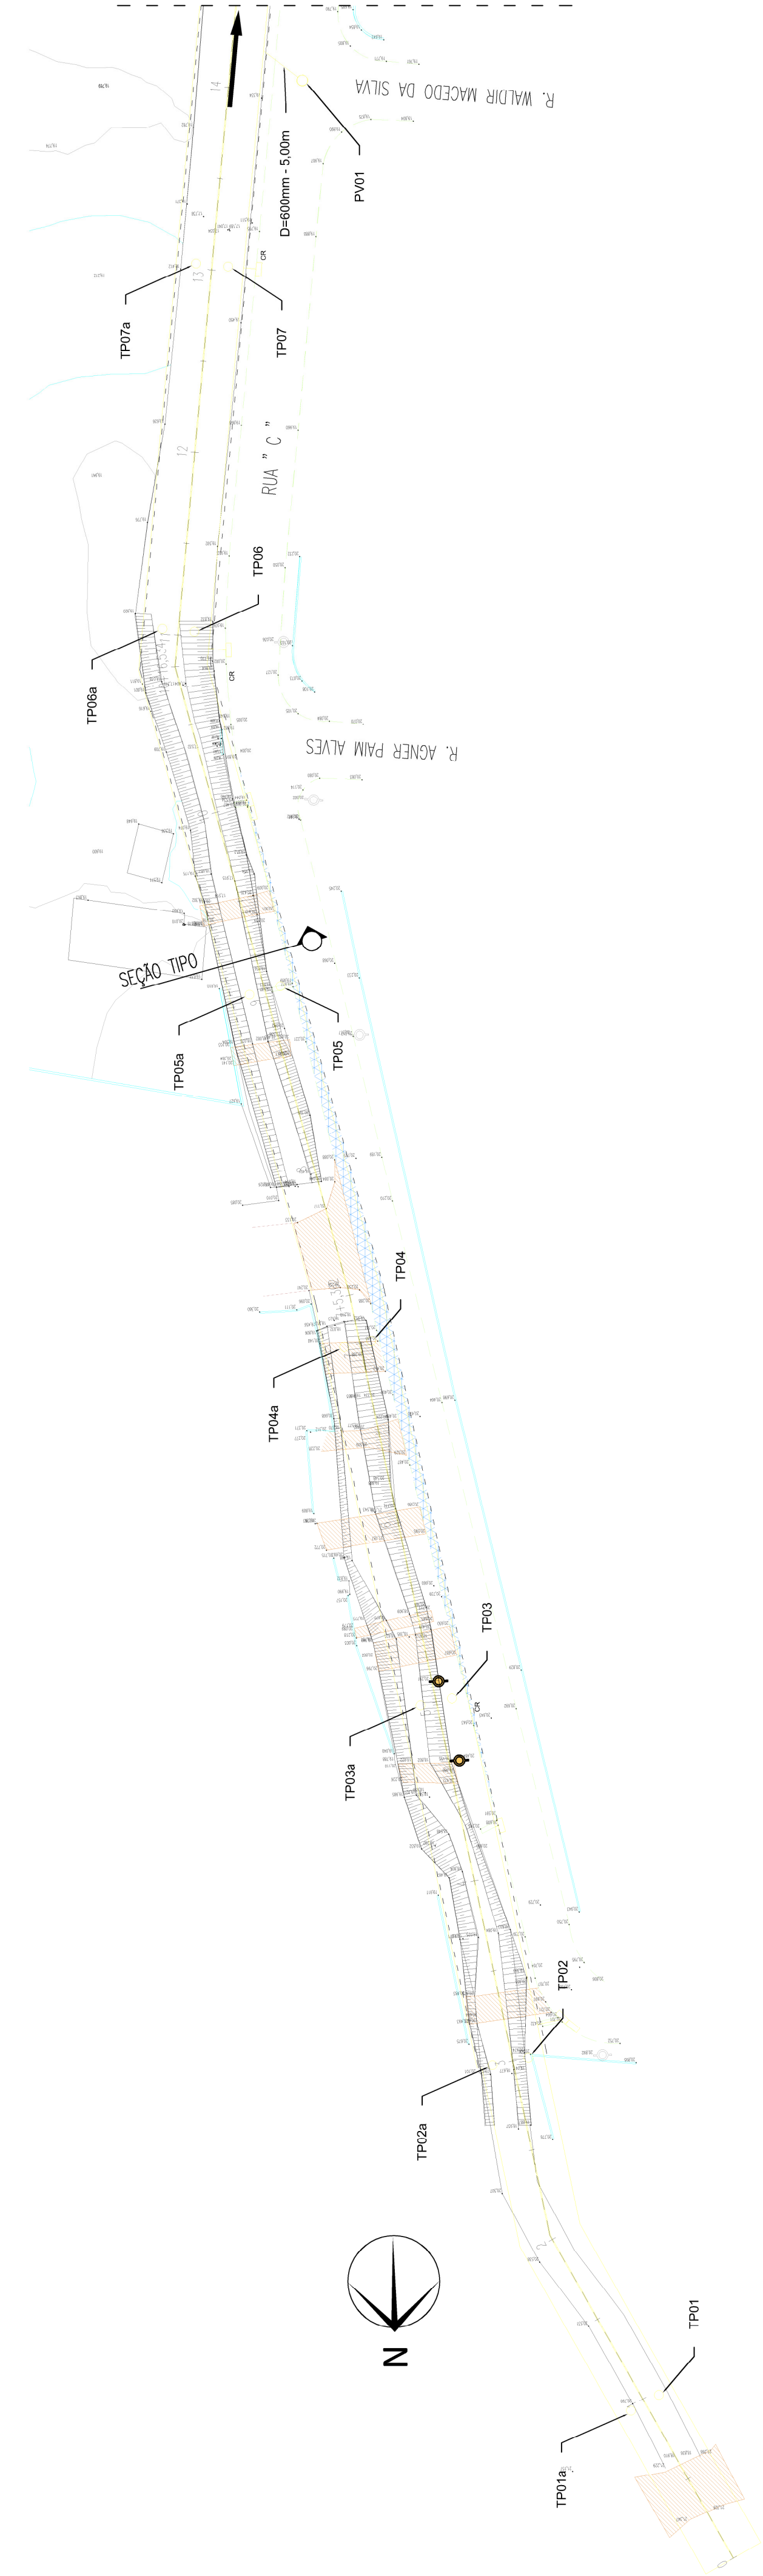
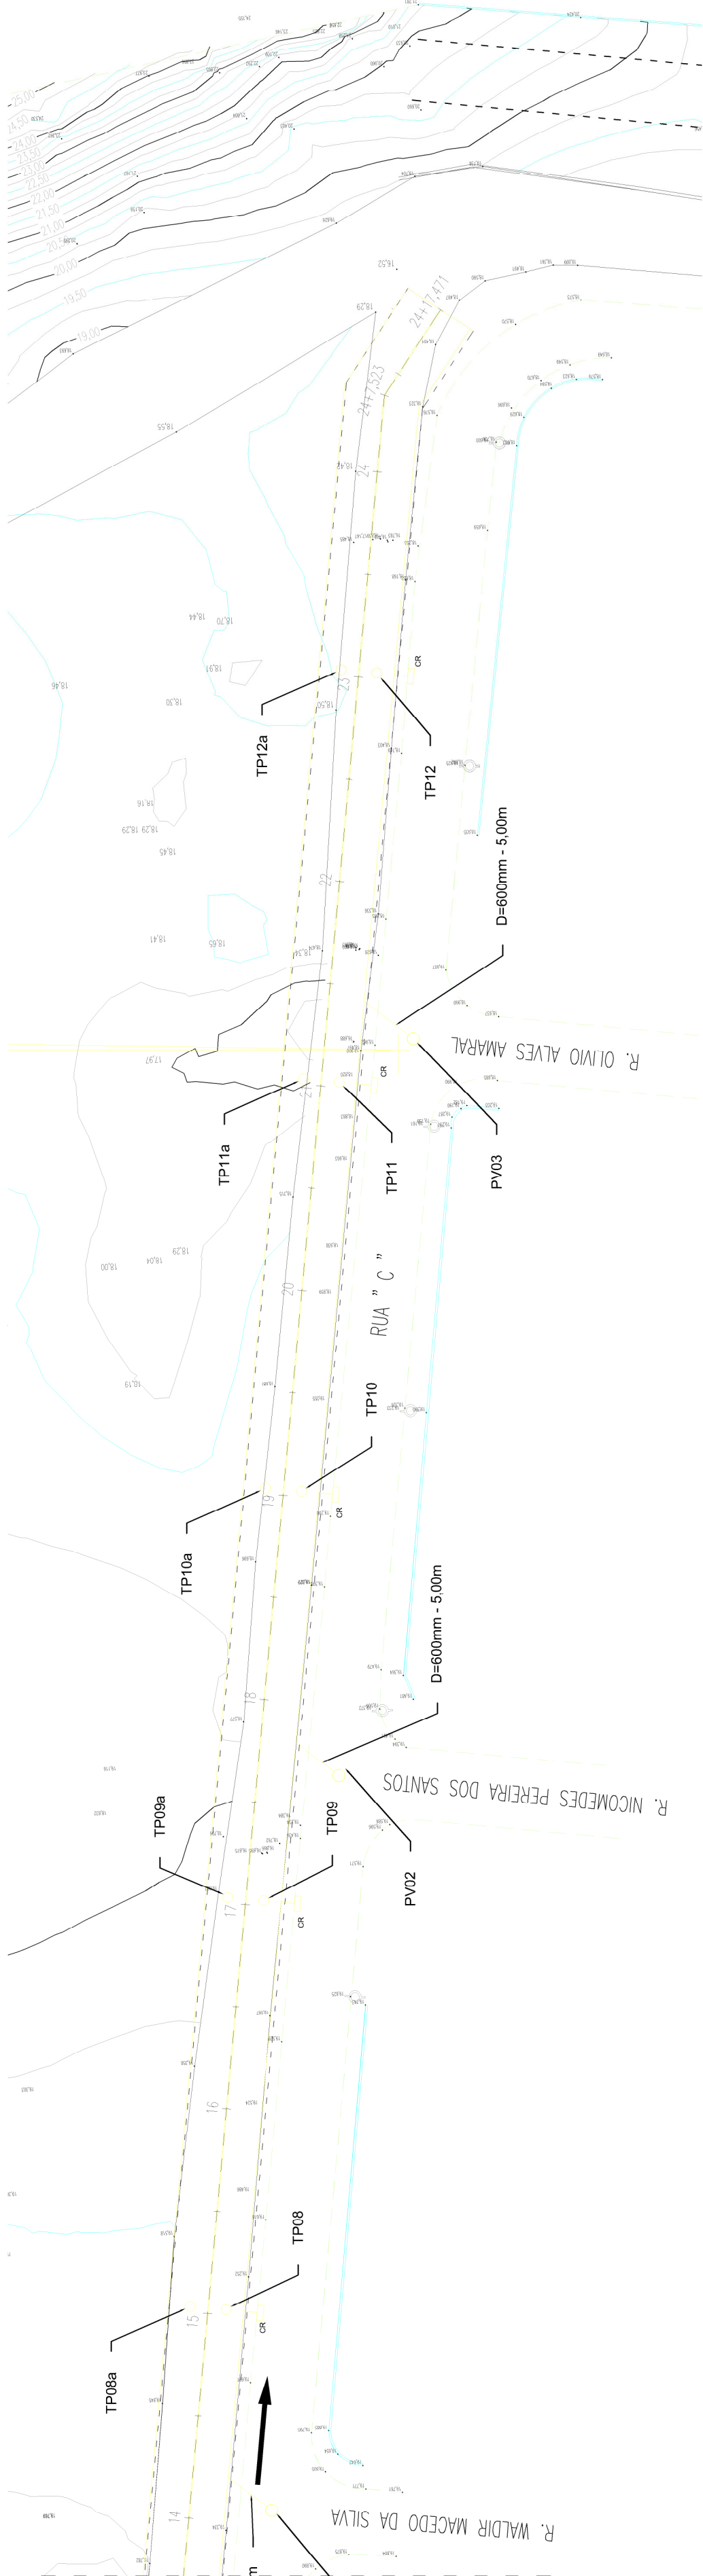


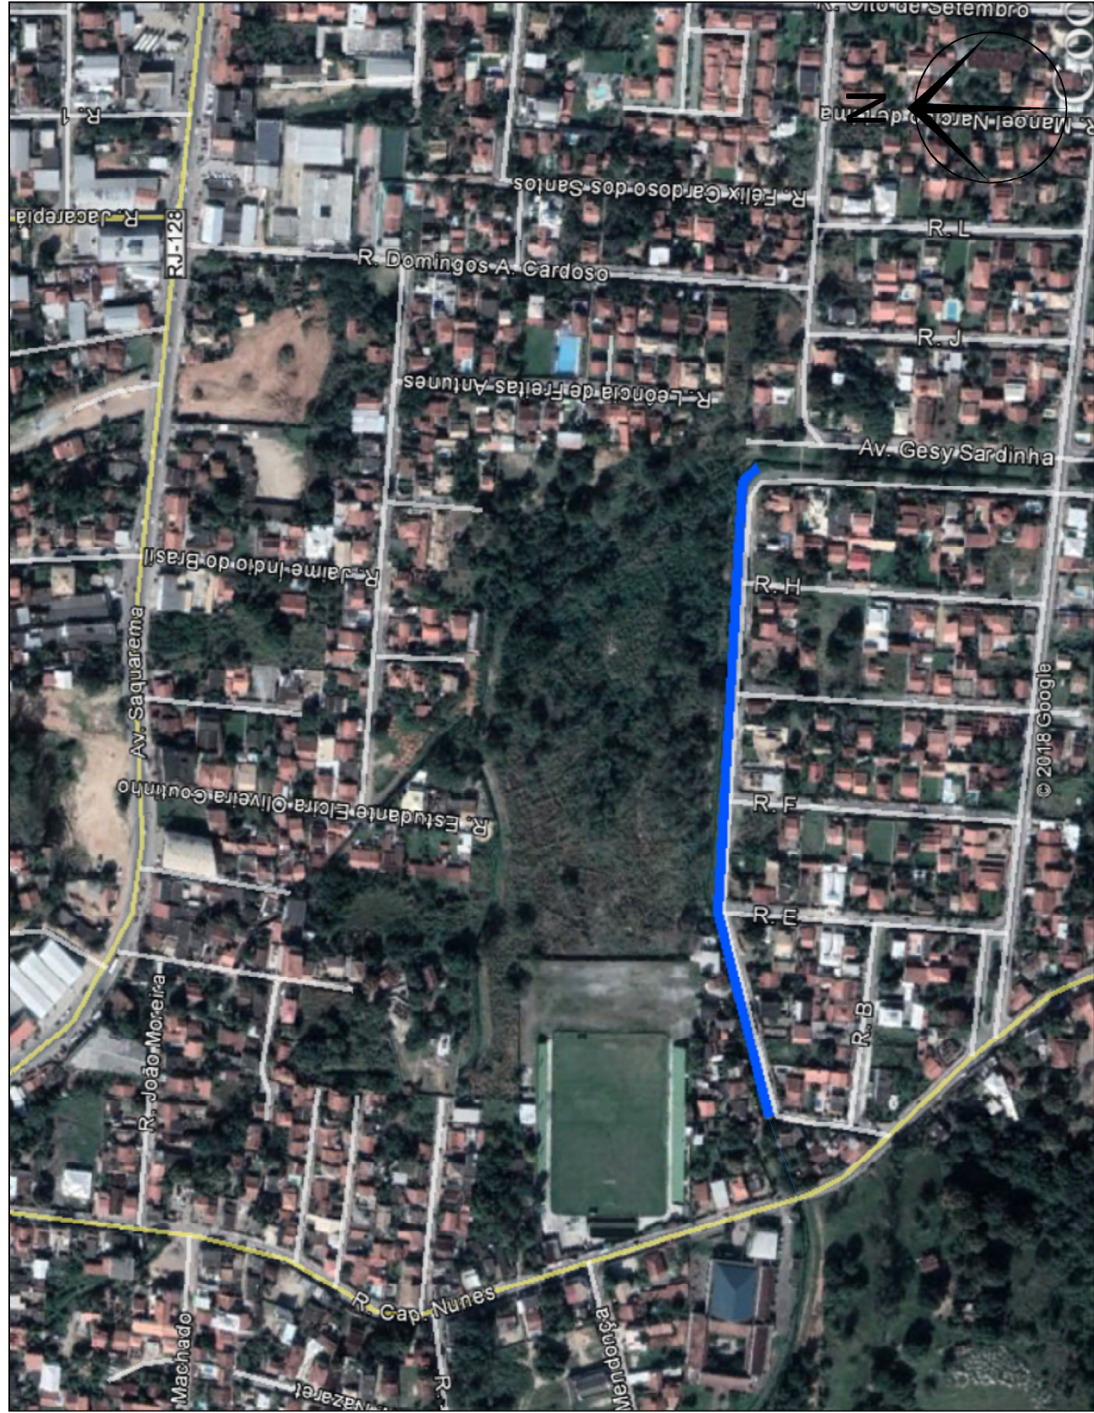

PROJETO BASICO DE DRENAGEM  
ESC: 1/500

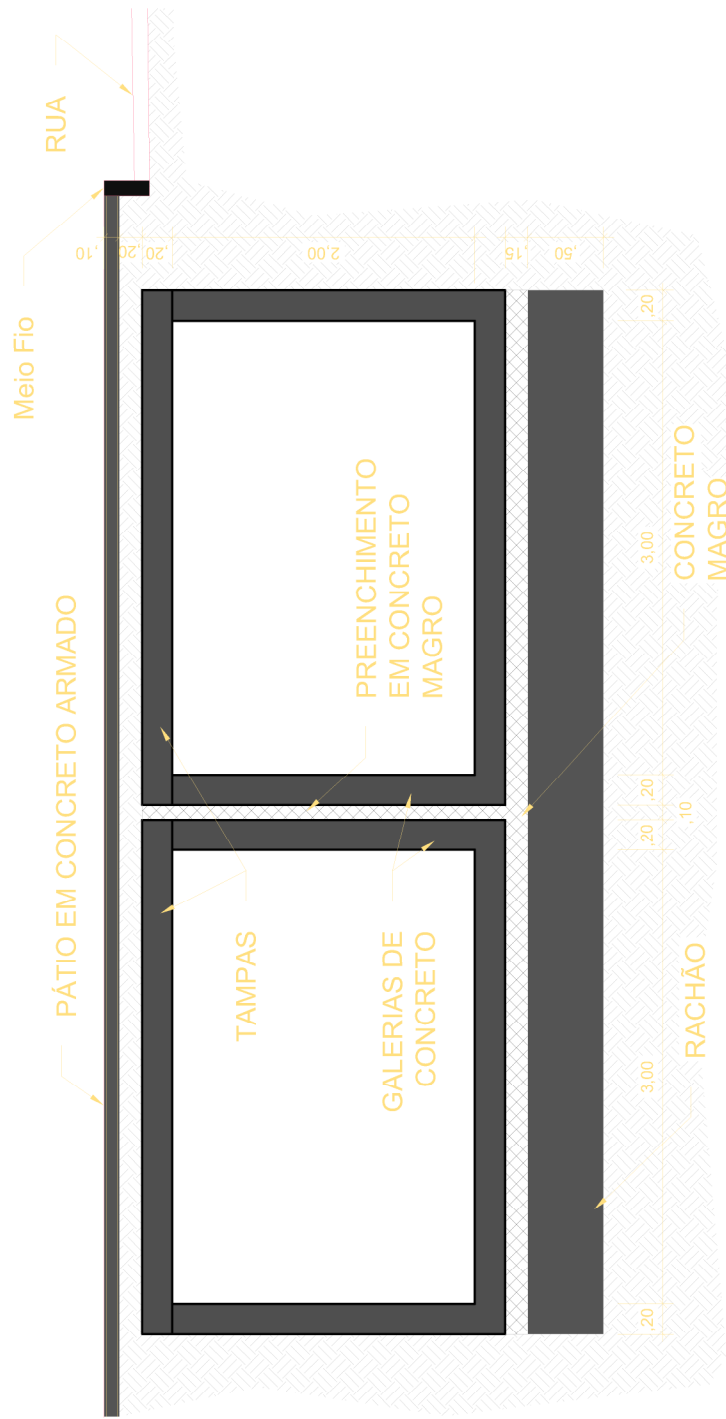

SEÇÃO  
ESC: 1/50

TIPO

NOTAS:

- 1- DIMENSÕES EM METROS
- 2- COTAS ARBITRADAS
- 3- DECLIVIDADE DAS GALERIAS I= 5 mm/m
- 4- RAMAIS DECLIVIDADE I= 30 mm/m

LEGENDA:

- POSTES À RETIRAR
- PONTES / PASSAGENS À DEMOLIR
- ÁREA DE PAVIMENTO À DEMOLIR
- LIMITE DE ESCAVAÇÃO
- MEIO FIO EXISTENTE

NOTAS:

- 1- DIMENSÕES EM METROS
- 2- COTAS ARBITRADAS
- 3- DECLIVIDADE DAS GALERIAS I= 5 mm/m
- 4- RAMAIS DECLIVIDADE I= 30 mm/m

LEGENDA:

- POSTES À RETIRAR
- PONTES / PASSAGENS À DEMOLIR
- ÁREA DE PAVIMENTO À DEMOLIR
- LIMITE DE ESCAVAÇÃO
- MEIO FIO EXISTENTE

|                                                                                     |                  |           |           |            |      |      |        |     |        |
|-------------------------------------------------------------------------------------|------------------|-----------|-----------|------------|------|------|--------|-----|--------|
| 0                                                                                   | EMISSÃO ORIGINAL | DESCRIÇÃO | APPROVADO | 09/04/2019 | DATA | DEC. | VERIF. | DDV | APROV. |
|  |                  |           |           |            |      |      |        |     |        |
| SECRETARIA DE OBRAS E URBANISMO                                                     |                  |           |           |            |      |      |        |     |        |
| PROJETO BÁSICO DE DRENAGEM                                                          |                  |           |           |            |      |      |        |     |        |
| GALERIA - RUA FÁBIO LÚCIO DOS SANTOS                                                |                  |           |           |            |      |      |        |     |        |
| TÍTULO                                                                              |                  |           |           |            |      |      |        |     |        |
| LOCAL                                                                               |                  |           |           |            |      |      |        |     |        |
| PROJETO                                                                             |                  |           |           |            |      |      |        |     |        |
| Nº                                                                                  |                  |           |           |            |      |      |        |     |        |
| DE-016.19-DRE-001                                                                   |                  |           |           |            |      |      |        |     |        |
| ESCALA                                                                              |                  |           |           |            |      |      |        |     |        |
| INDICADAS                                                                           |                  |           |           |            |      |      |        |     |        |
| DATA                                                                                |                  |           |           |            |      |      |        |     |        |
| ABRIL/2019                                                                          |                  |           |           |            |      |      |        |     |        |
| FRANCHA                                                                             |                  |           |           |            |      |      |        |     |        |
| RESPONSÁVEL - CAUCEIRA                                                              |                  |           |           |            |      |      |        |     |        |
| 001                                                                                 |                  |           |           |            |      |      |        |     |        |