

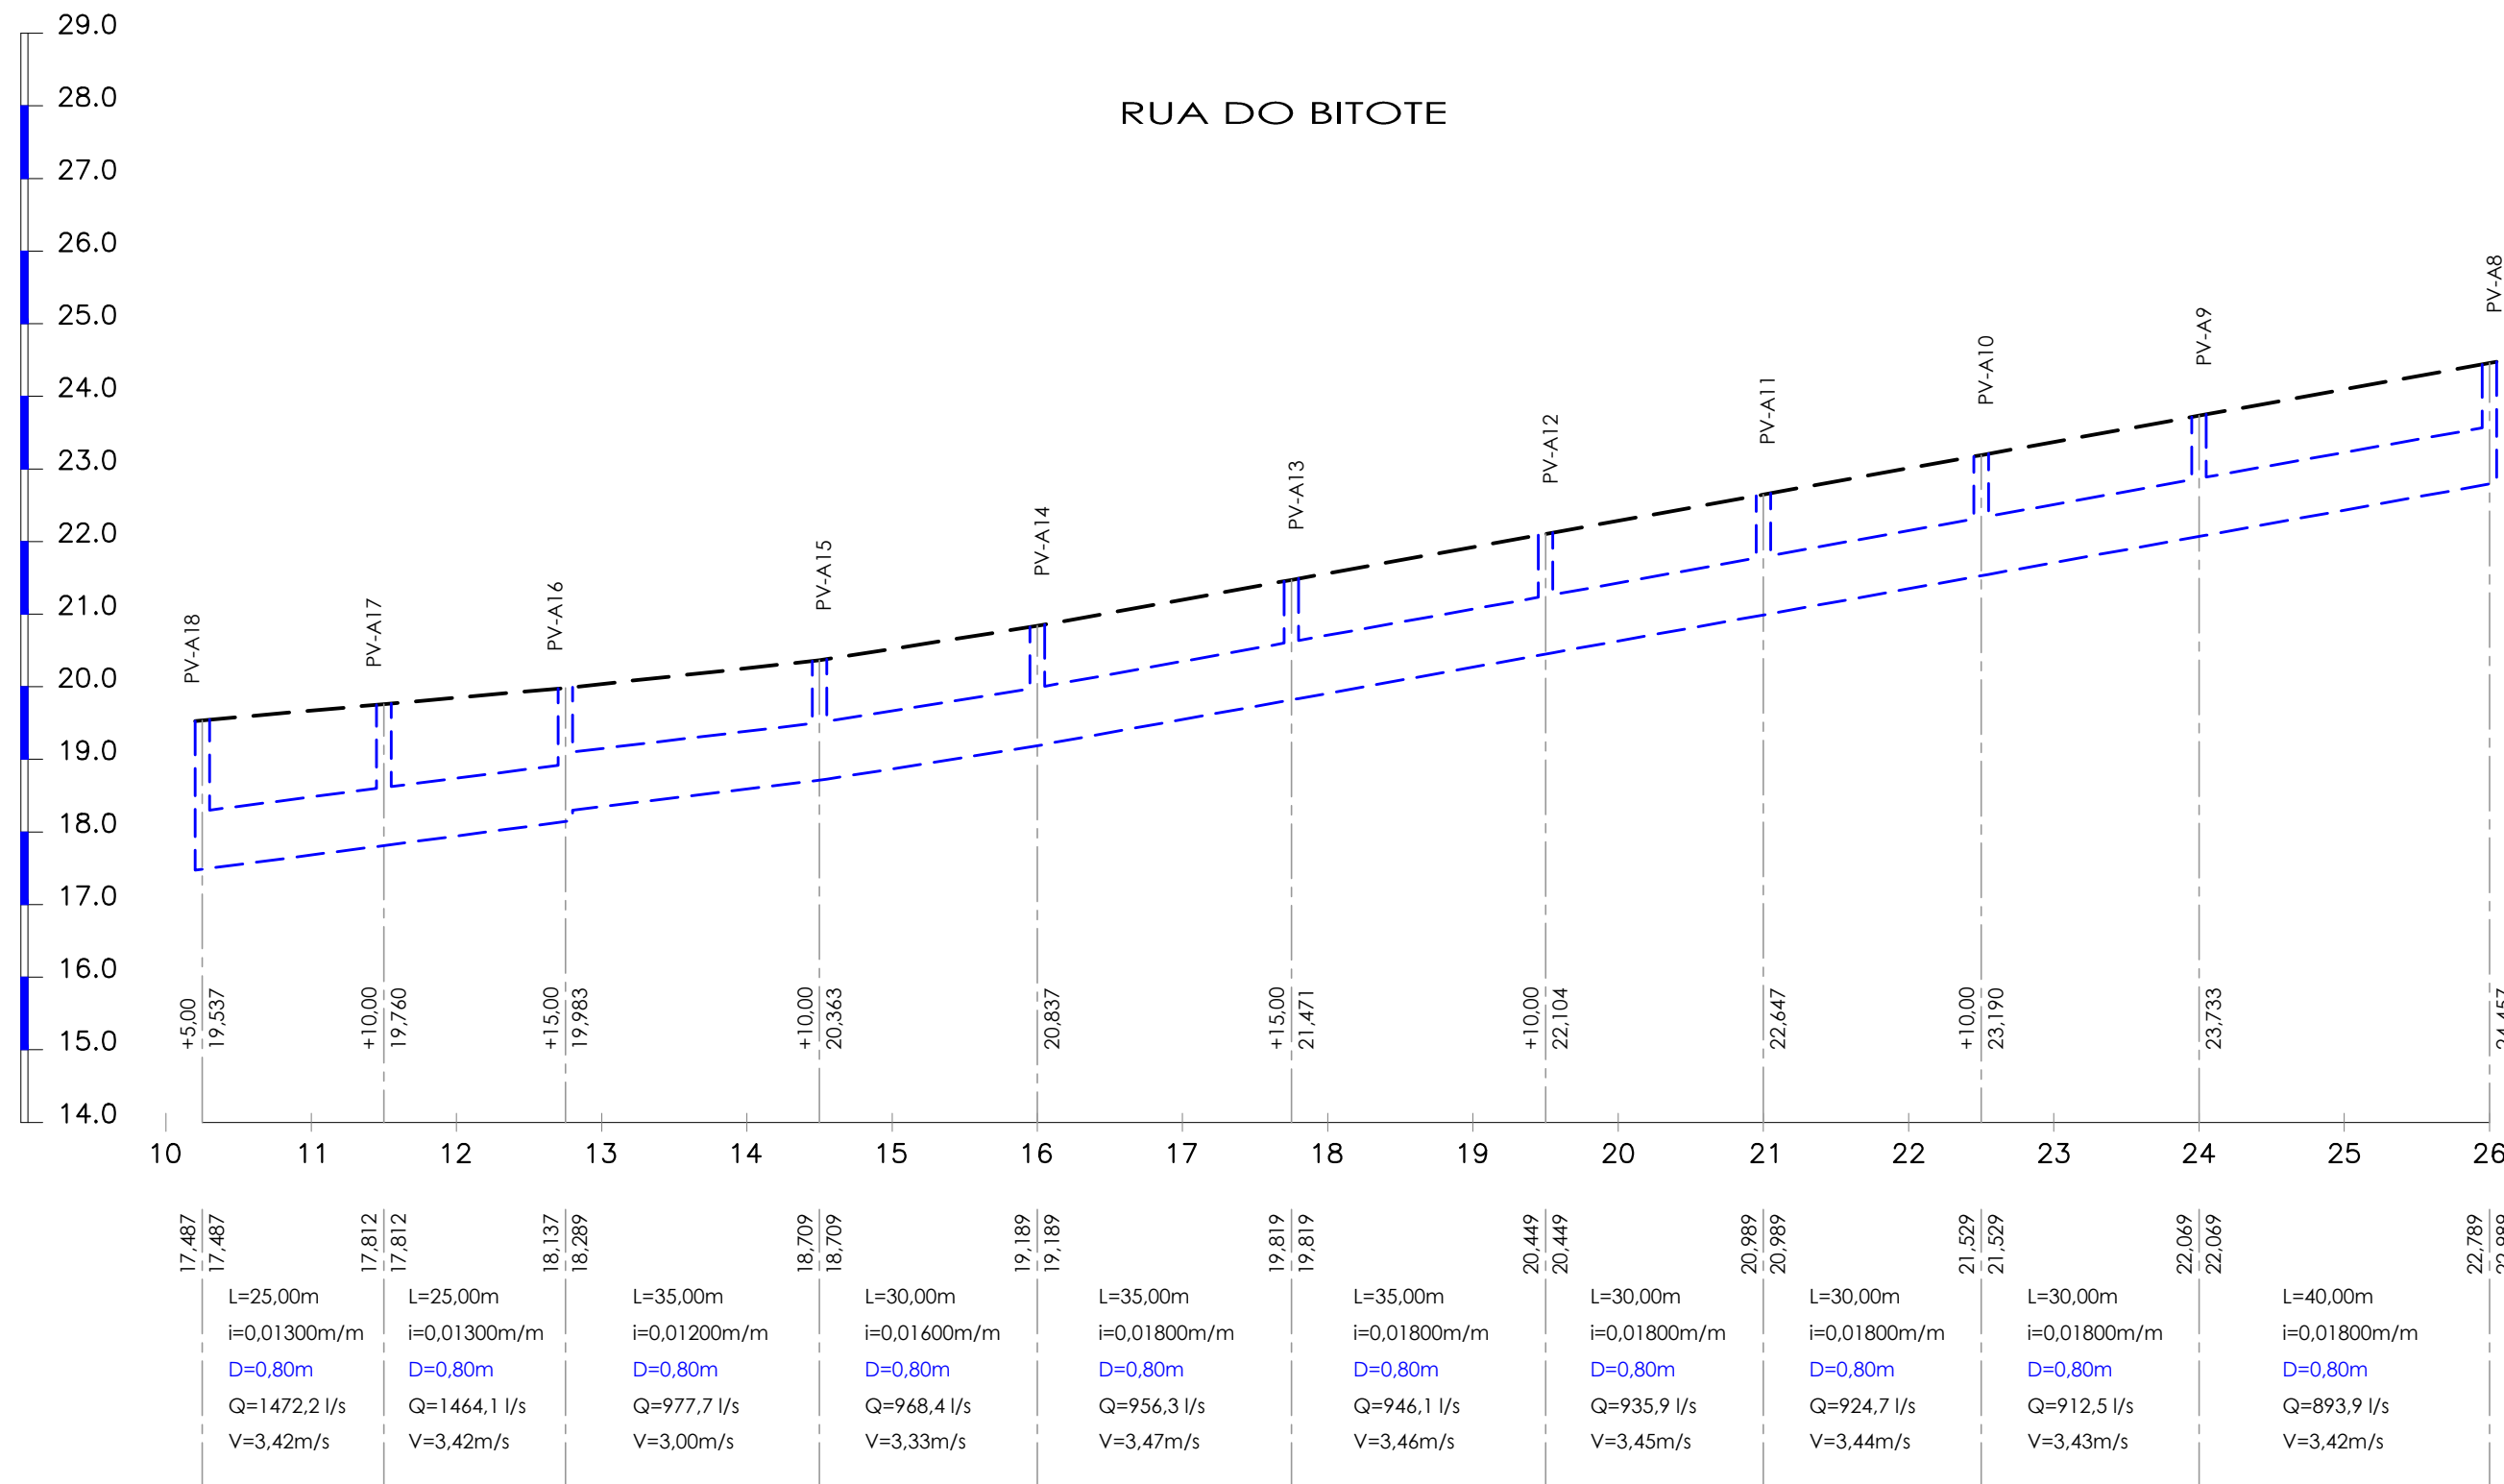
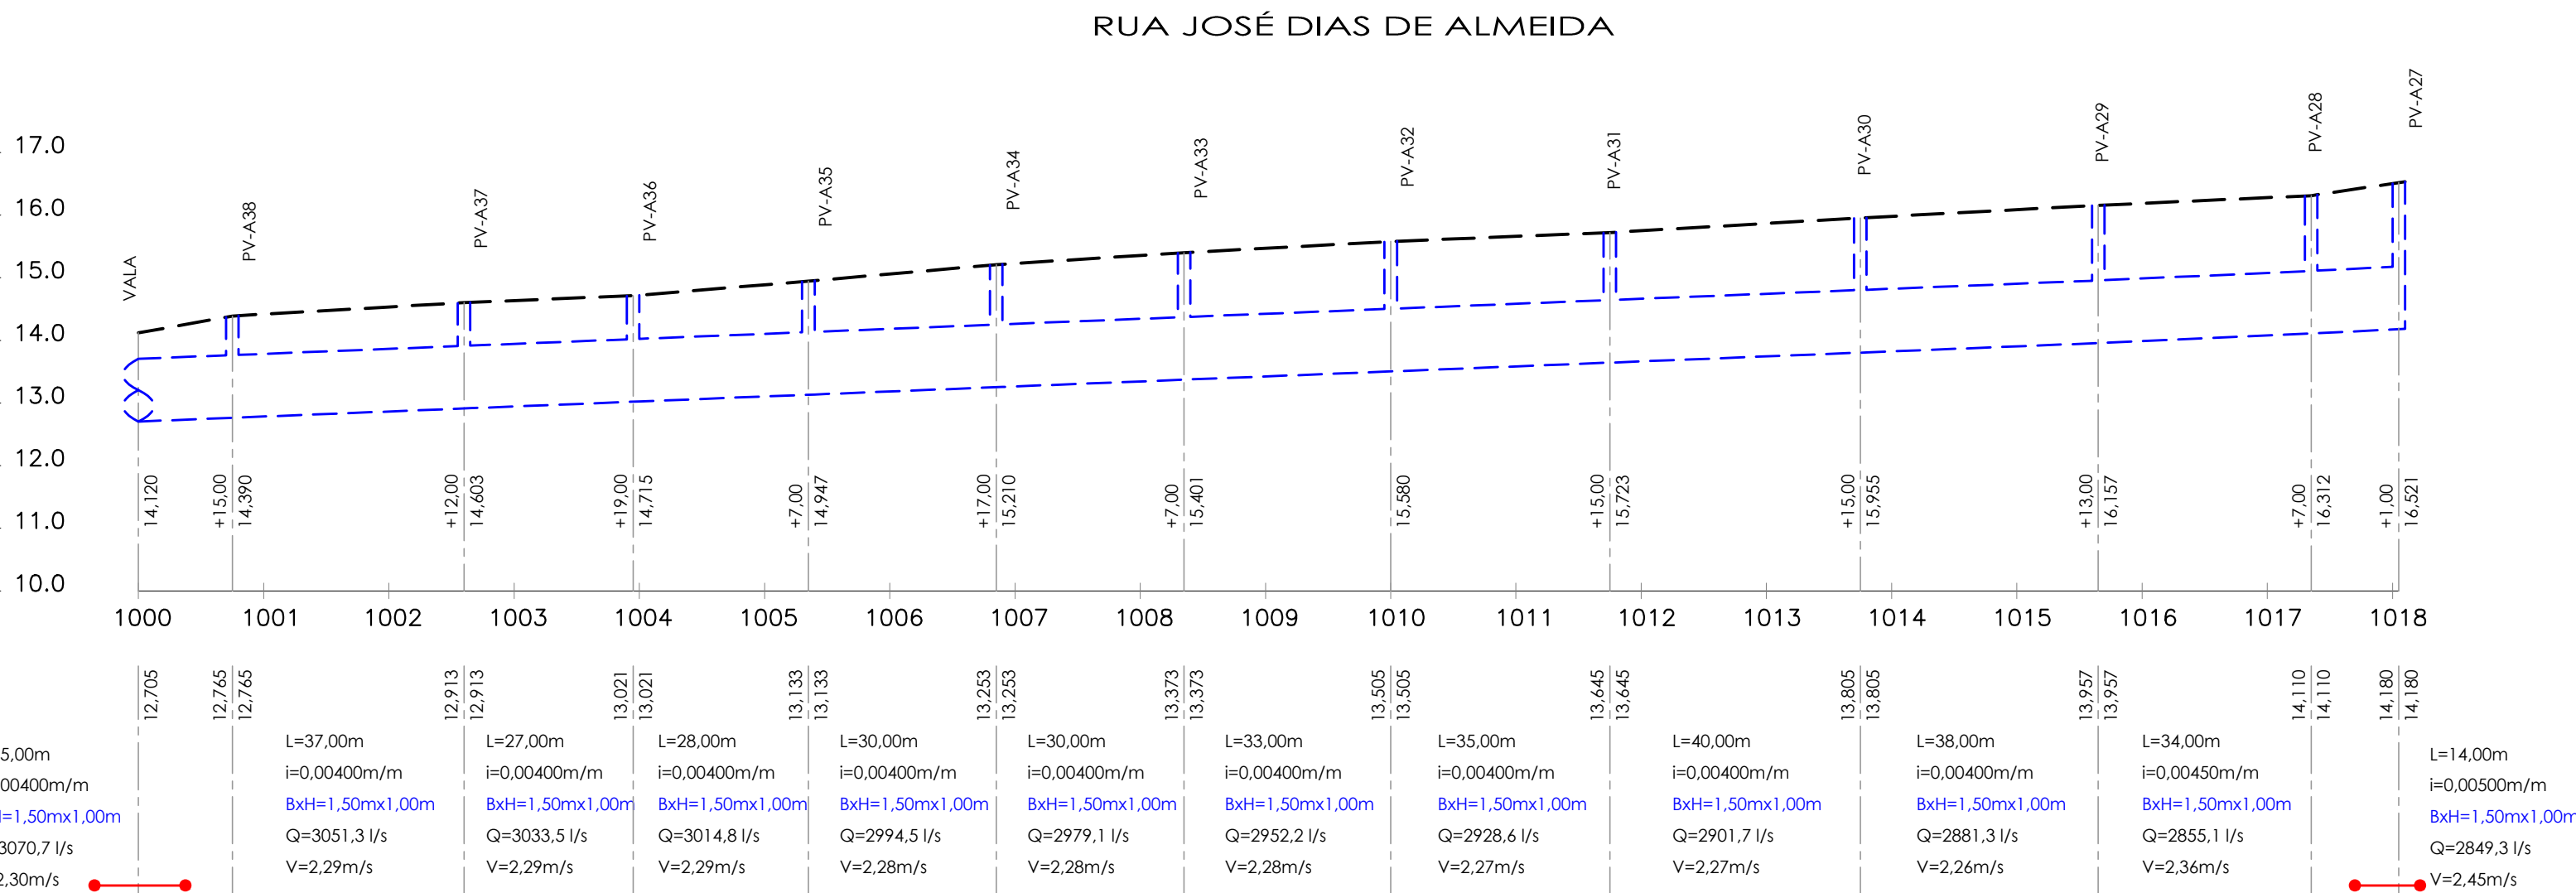
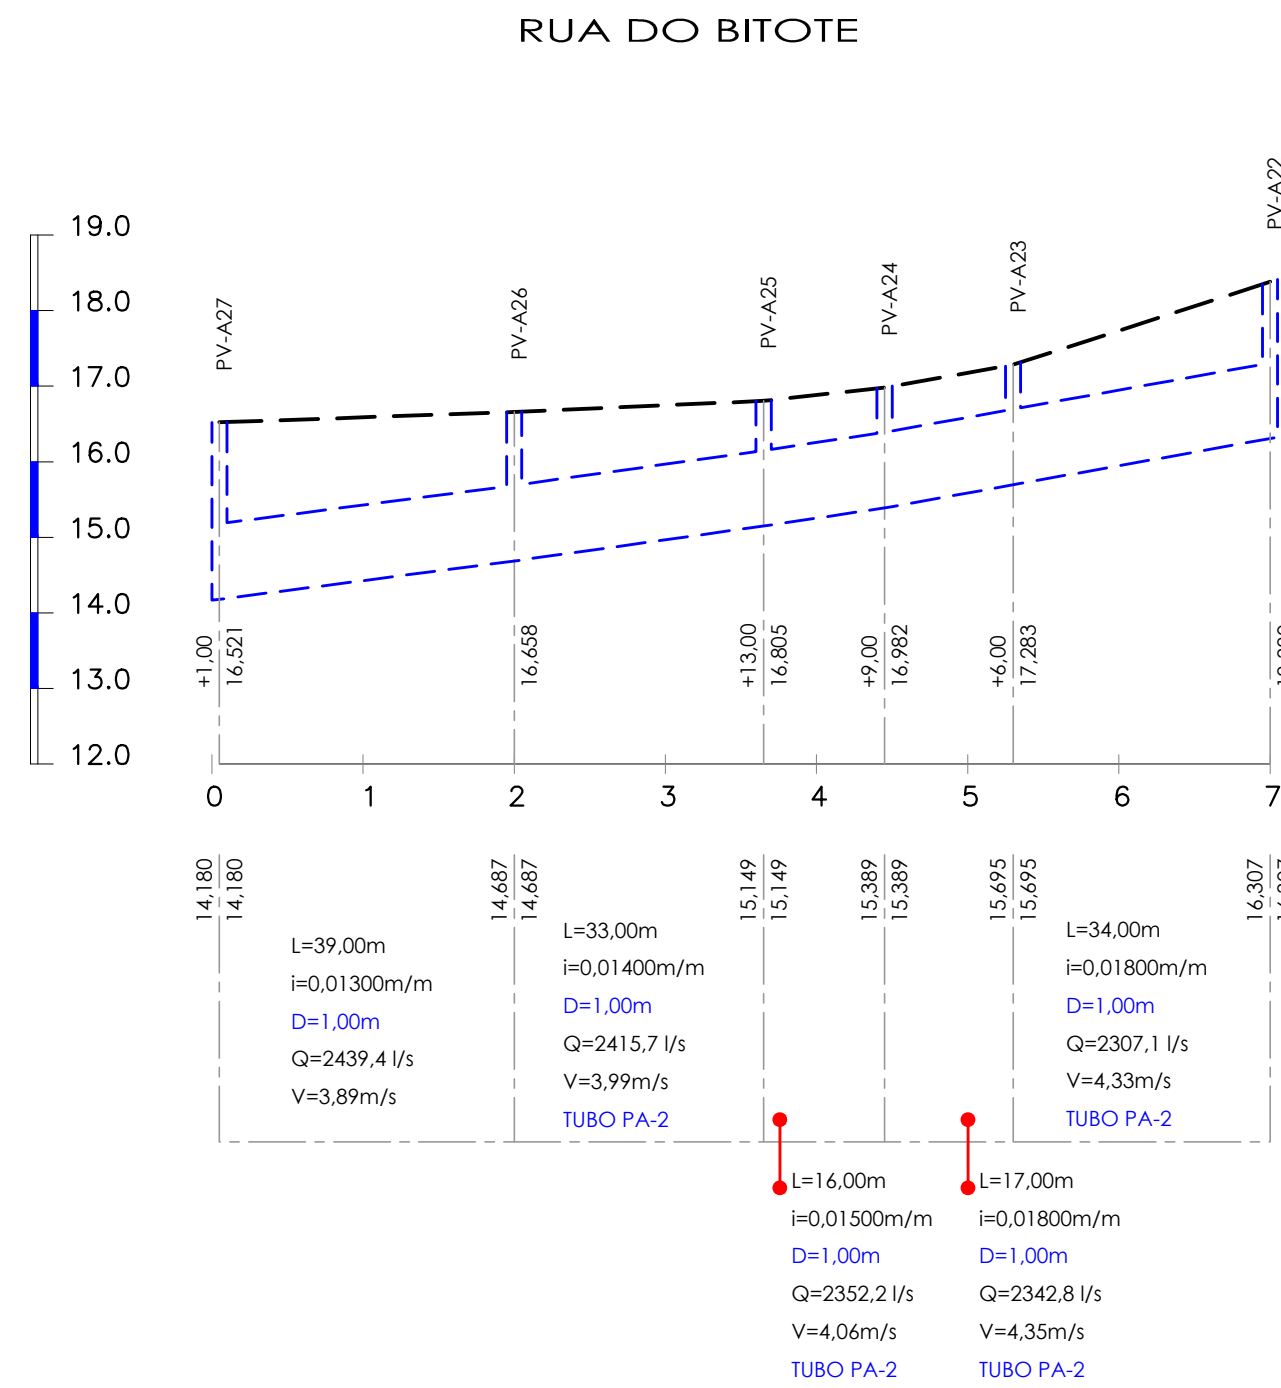


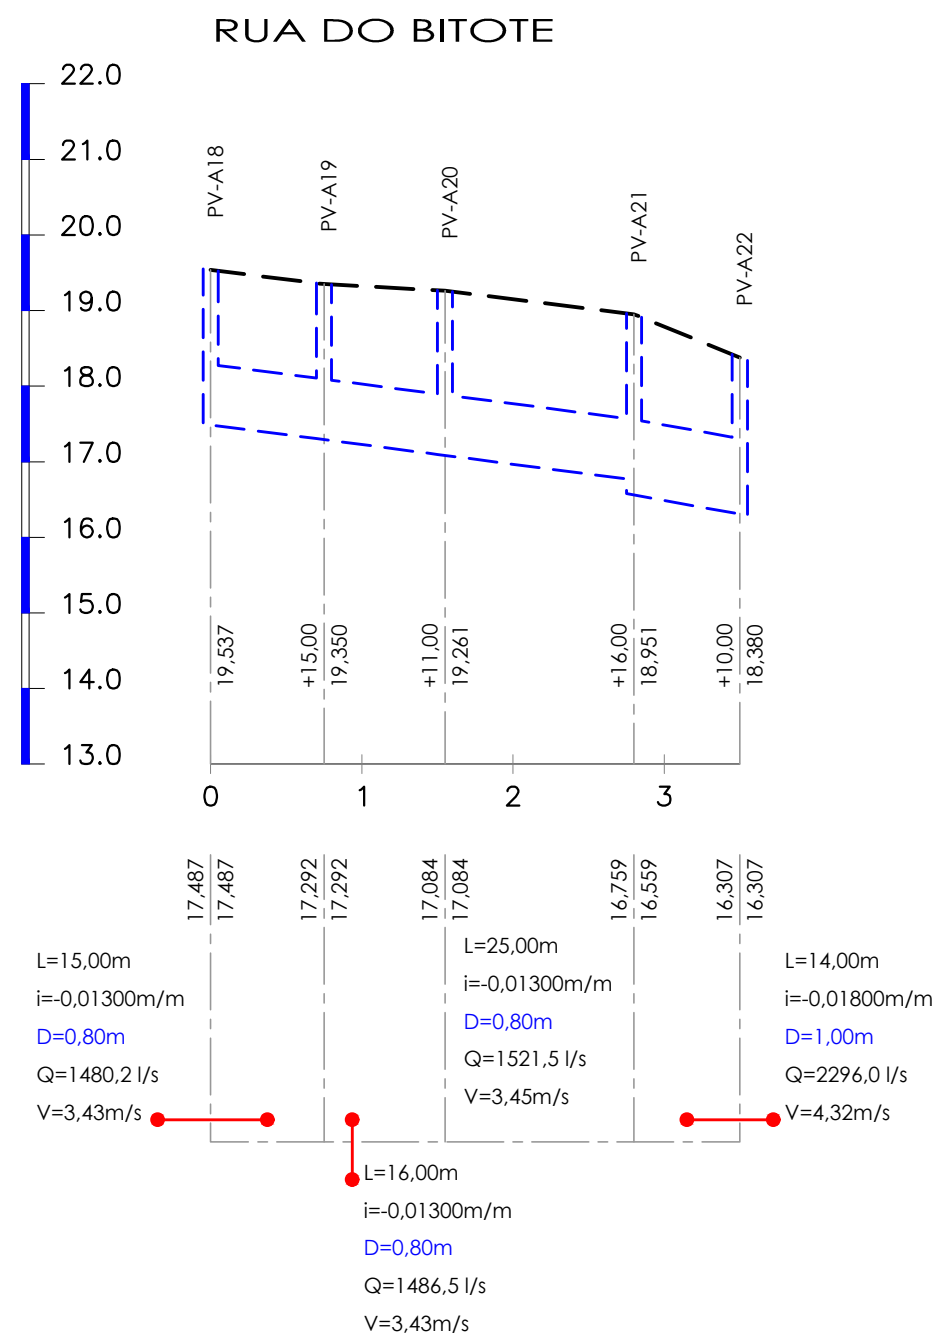

- NOTAS:
- COORDENADAS UTM NO SISTEMA SIRGAS 2000 E COTAS REFERIRAS DO IBGE;
 - DIMENSÕES E ELEVAÇÕES EM METROS, EXCETO ONDE INDICADO;
 - DISTÂNCIA ENTRE AS ESTACAS DE 20m;
 - UTILIZAR TUBOS PA-2, ONDE INDICADO, DEMAIS TRECHOS UTILIZAR TUBOS PA-1, ASSENTES SOBRE BASE DE 1ª CLASSE;
 - RAMAIS DE RALO: TUBO PA-2, Ø 0,40m, DECLIVIDADE 0,5% A 3%;
 - PARA DESENHO EM PLANTA VER: DE-027.19-DRE-ALV1-002
DE-027.19-DRE-ALV1-003.

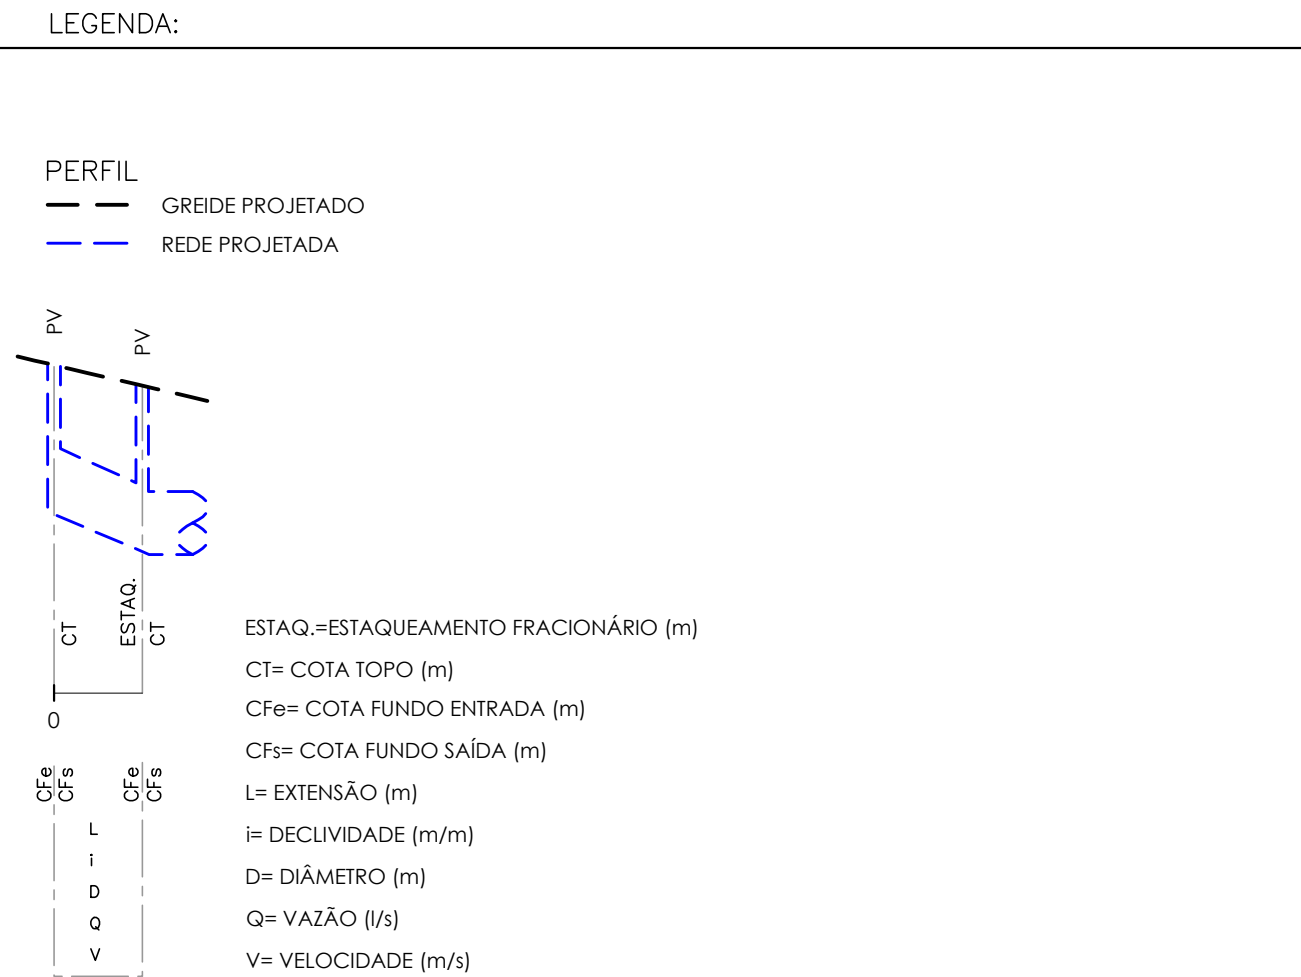

A		EXCLUSÃO PV-A1 ao PV-A7 NA RUA DO BITOTE		05/12/2019	PJB	MAOR	-
0		EMISSÃO INICIAL		27/08/2019	PJB	MAOR	-
REV.	DESCRIÇÃO			DATA	EXEC.	VERIF.	APROV.
EMITENTE CONTRATO DE CONSULTORIA EM APOIO TÉCNICO DE ENGENHARIA E ARQUITETURA CONTRATO Nº 050/2019				EXEC. PJB 27/08/19 DES. CVBB 27/08/19 VER. MAOR 27/08/19			
MARCELO ANTÔNIO OLIVEIRA DOS REIS CREA/RN 1992100003				TETRIS Engenharia			
APROVADO				SECRETÁRIO DE OBRAS E URBANISMO			
SECRETARIA DE OBRAS E URBANISMO							
PROJETO BÁSICO DE DRENAGEM PERFIL							
TÍTULO				LOCAL RUA DO BITOTE E OUTRAS ALVORADA (ALVORADA 1)			
PROJETO				ARQ. ELETRÔNICO DE-027.19-DRE-ALV1-004			
NOME				DE-027.19-DRE-ALV1-004			
ESCALA H=1:1000 V=1:100		DATA AGOSTO/2019		PRANCHA		001/002	