



BOCA PARA BUEIRO SIMPLES CELULAR DE CONCRETO

BOCA PARA BUEIRO SIMPLES CELULAR 1,50x1,00m

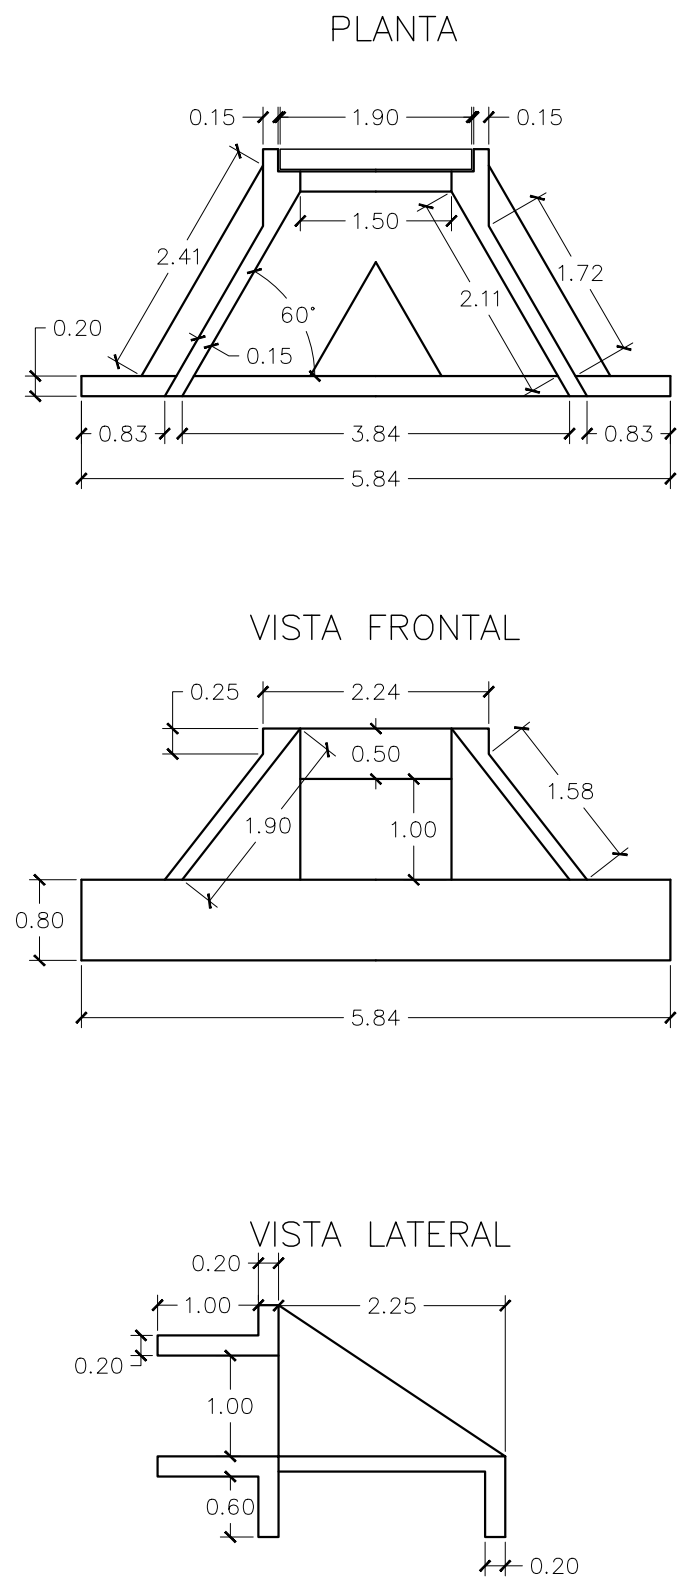


DISSIPADOR DE ENERGIA PARA SAÍDA DE BUEIRO CELULAR

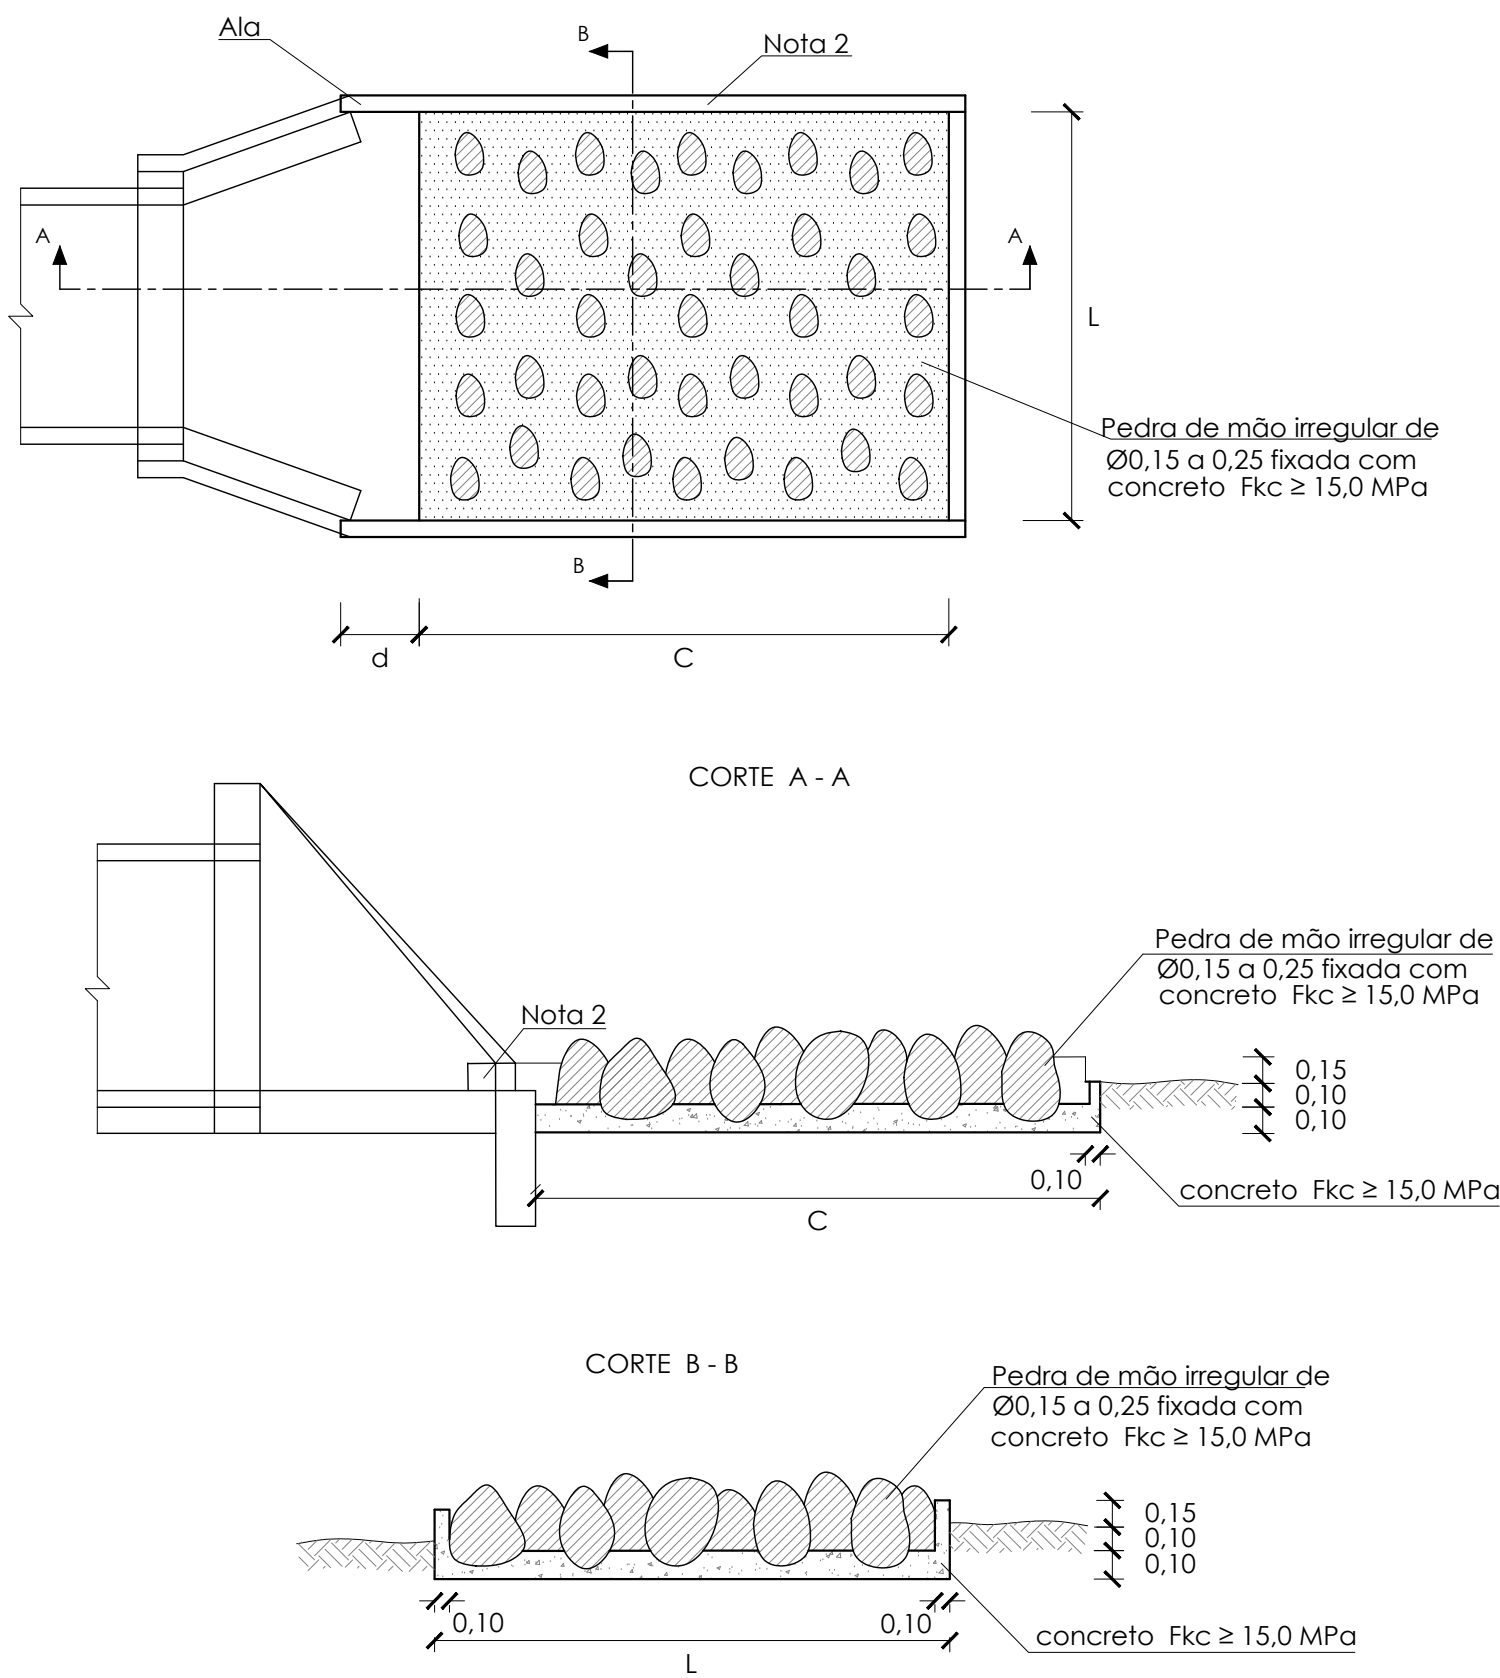


TIPO	Aplicável em	C	d	L
	BSCC 1,50x1,00	5,60	0,30	5,22

ASSENTAMENTO DE TUBO E EMBASAMENTO

LARGURA MÍNIMA DA BASE

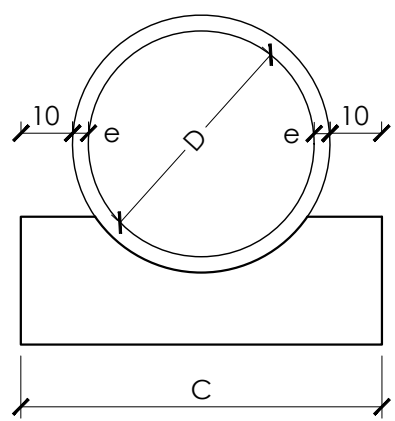


BASE DE 1ª CLASSE COM LAJE DE REFORÇO

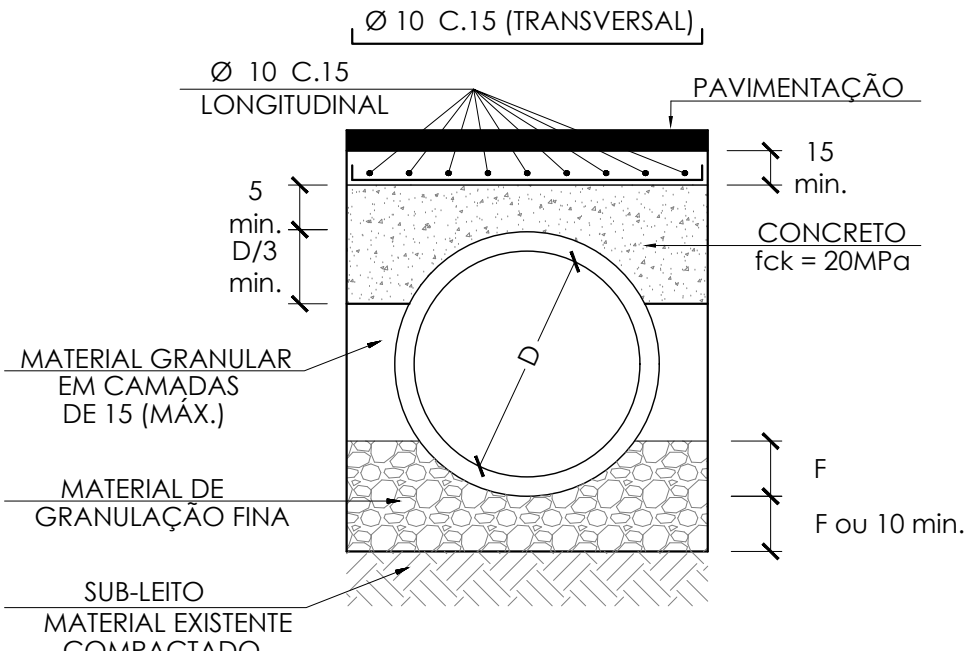


DIMENSÕES (cm)					
Diâmetro	A	B	C	e	F
40	10	13	72	6	9
60	15	19	96	8	13
80	20	25	120	10	17
100	25	31	144	12	21
120	30	37	168	13	25
150	38	45	198	14	30

BASE DE PRIMEIRA CLASSE

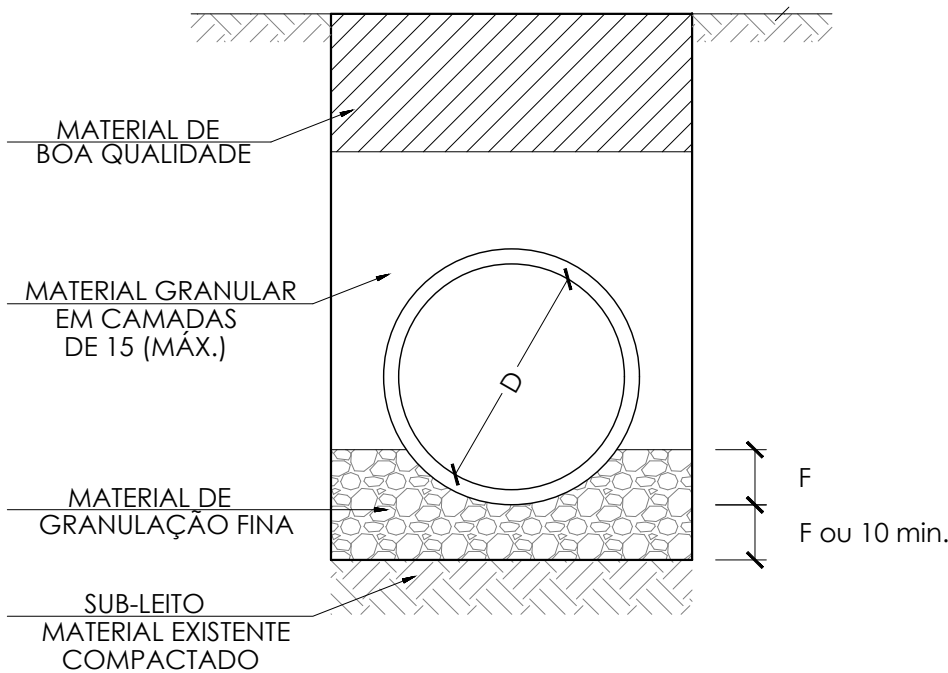

BASE DE CONCRETO

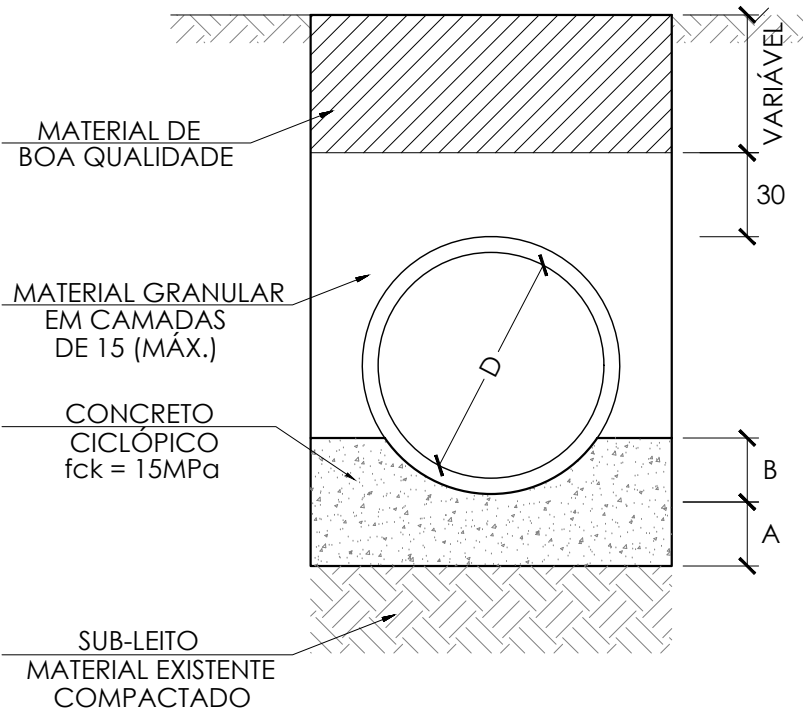

NOTAS:

- DIMENSÕES EM CENTÍMETROS, EXCETO ONDE INDICADOS, NOS ASSENTAMENTOS DE TUBO E EMBASSAMENTO;
- DIMENSÕES EM METROS, EXCETO ONDE INDICADOS, NOS DISSIPADORES E BOCAS DE BUEIROS;
- UTILIZAR PREFERENCIALMENTE BOCAS NORMAIS PARA BUEIROS ESCONHOS, AJUSTANDO O TALUDE DE ATERRO ÀS ALAS E/ OU PROLONGANDO O CORPO DO BUEIRO;
- O CONCRETO DE FIXAÇÃO DAS PEDRAS DEVERÁ TER ESPESSURA MÍNIMA DE 10cm.

0	EMISSÃO INICIAL	27/08/2019	PJB	MAOR	-
REV.	DESCRIÇÃO	DATA	EXEC.	VERIF.	APROV.
EMITENTE: CONTRATO DE CONSULTORIA EM APOIO TÉCNICO DE ENGENHARIA E ARQUITETURA CONTRATO Nº 050/2019					
MARCELO ANTÔNIO OLIVEIRA DOS REIS CREA/RN 1992100003			DES. CVBB	27/08/19	
			VER. MAOR	27/08/19	
 PREFEITURA SAQUAREMA TRABALHO E RESPEITO			APPROVADO		
SECRETARIA DE OBRAS E URBANISMO			SECRETÁRIO DE OBRAS E URBANISMO		
TÍTULO: PROJETO BÁSICO DE DRENAGEM					
DETALHE: BOCA PARA BUEIRO, DISSIPADOR E ASSENTAMENTO DE TUBO					
LOCAL: RUA DO BITOTE E OUTRAS ALVORADA (ALVORADA 1)			ARG. ELETRÔNICO DE-027.19-DRE-ALV1-009		
PROJETO			Nº DE-027.19-DRE-ALV1-009		
ESCALA			PRANCHAS		
S/ESCALA			AGOSTO/2019 001/001		