

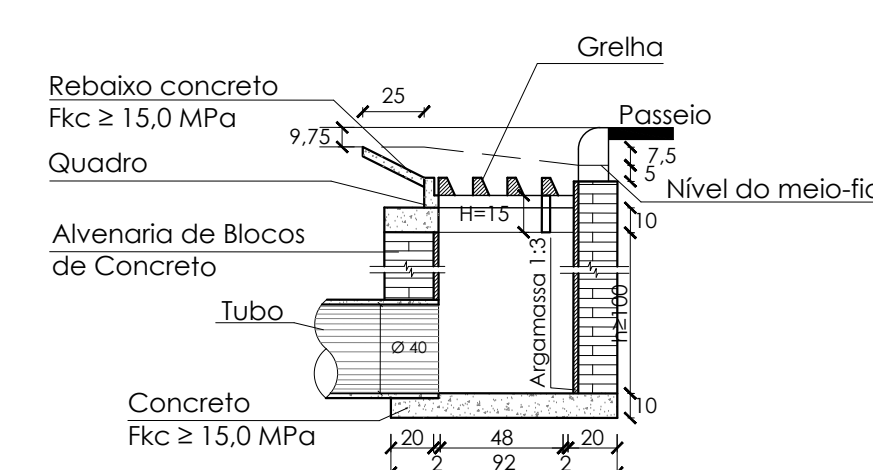
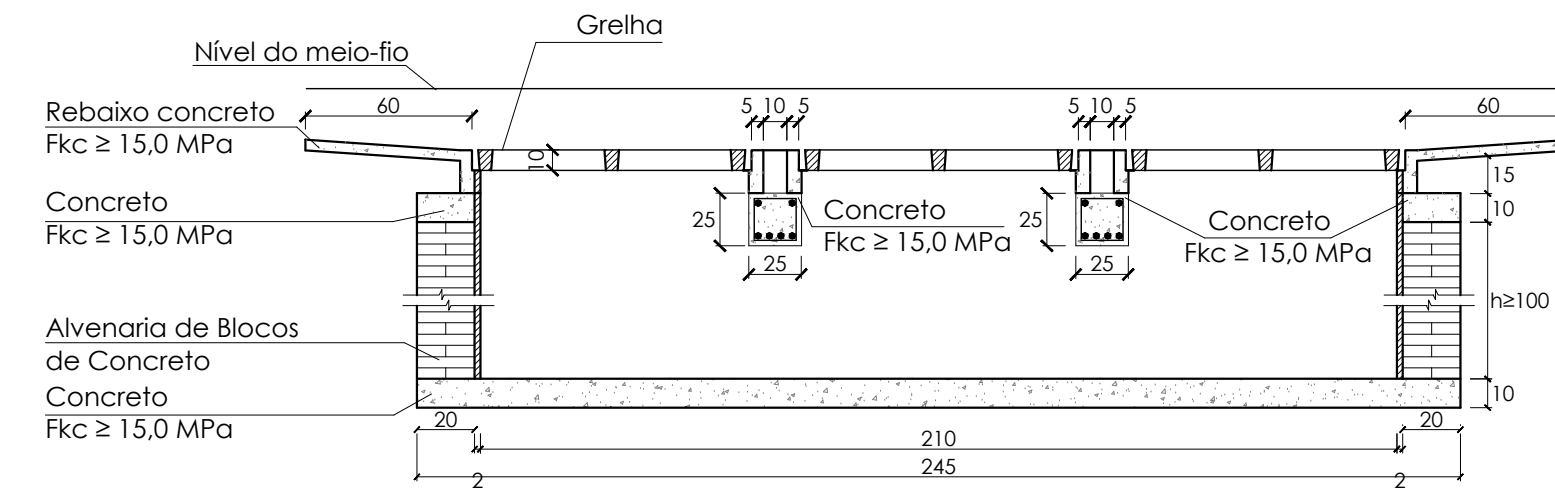


1. DIMENSÕES E ELEVAÇÕES EM CENTÍMETRO, EXCETO ONDE INDICADO.

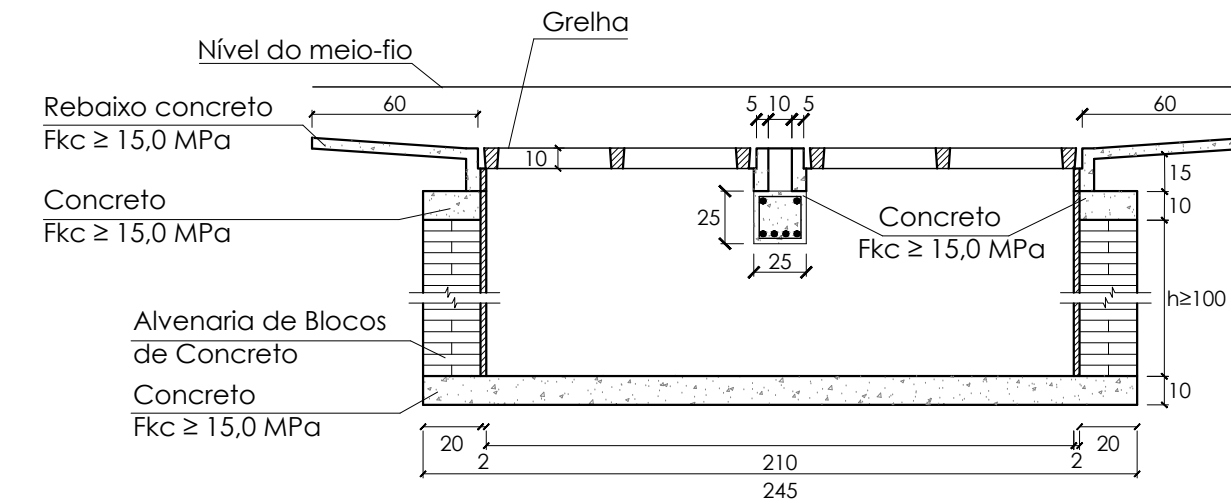

0	EMISSÃO INICIAL	27/08/2019	PJ.B	MAOR	-
REV.	DESCRIÇÃO	DATA	EXEC.	VERIF.	APROV.
EMITENTE CONTRATO DE CONSULTORIA EM APOIO TÉCNICO DE ENGENHARIA E ARQUITETURA CONTRATO Nº 050/2019					
 MARCELO ANTONIO OLIVEIRA DOS REIS CREA/RN - 060100001		TETRIS Engenharia			
		EXEC.	PJ.B		27/08/19
		DES.	CVBB		27/08/19
		VER.	MAOR		27/08/19

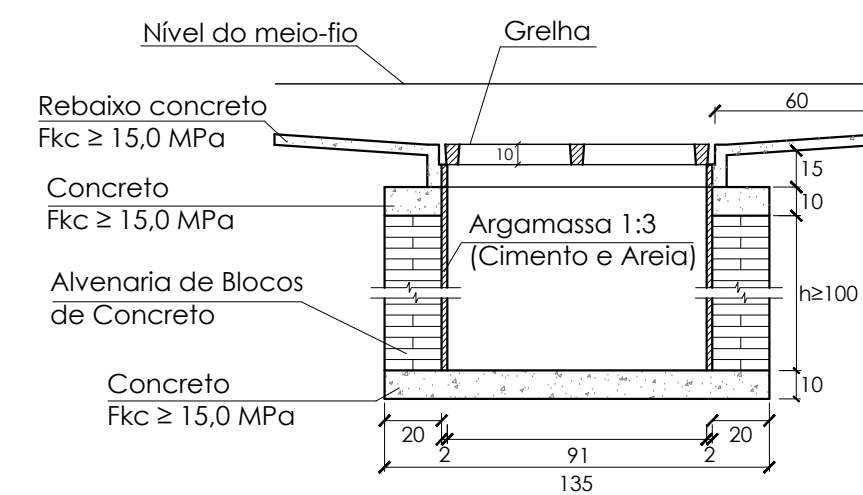

PREFEITURA
SAQUAREMA
TRABALHO E RESPEITO

PROVADO

SECRETÁRIO DE OBRAS E URBANISMO

SECRETARIA DE OBRAS E URBANISMO

TÍTULO	PROJETO BÁSICO DE DRENAGEM DETALHE: CAIXA DE RALO
--------	--

LOCAL	RUA ALCÍDIA SILVEIRA SOUZA E OUTRAS ALVORADA (ALVORADA 3)
-------	--

ARQ. ELETRÔNICO
DE-027.19-DRE-ALV3-006

PROJETO	N
---------	---

N°	DE-027.19-DRE-ALV3-006
----	------------------------

NOME

ESCALA	DATA	PRANCHA
S/ESCALA	AGOSTO/2019	001/001

ISO A1 841 x 594 mm