


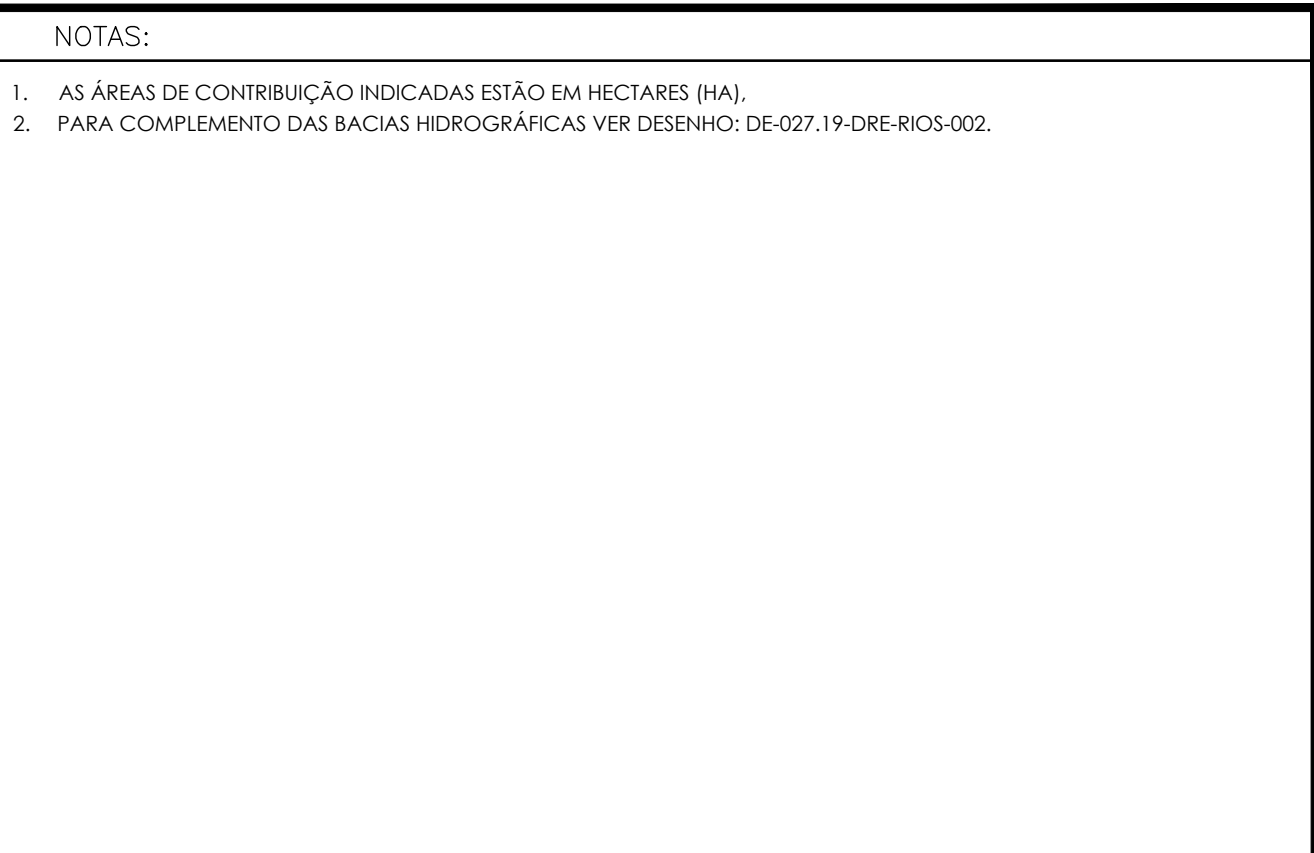

0,21ha - LIMITE E ÁREA DA BACIA

----- - REDE PROJETADA

0	EMISSION INICIAL	27/08/2019	PJB	MAOR	-
REV.	DESCRIÇÃO	DATA	EXEC.	VERIF.	APROV.
EMENTE CONTRATO DE CONSULTORIA EM APOIO TÉCNICO DE ENGENHARIA E ARQUITETURA CONTRATO Nº 050/2019  MARCELO ANTÔNIO OLIVEIRA DOS REIS CREA/RJ 199210003					
		EXEC.	PJB	27/08/19	
		DES.	CVB	27/08/19	
		VER.	MAOR	27/08/19	



SECRETARIA DE OBRAS E URBANISMO

LOCAL	RUA JOSÉ MENEZES FRANÇA E OUTRAS RIO SECO (RUA DA LAMA)	ARQ. ELETRÔNICO DE-027.19-DRE-RIOS-001
-------	--	---

NOME	ESCALA 1:5000	DATA AGOSTO/2019	PRANCHA 001/001
------	------------------	---------------------	---------------------------