




ESTRADA RIO SECO (FASE 1)

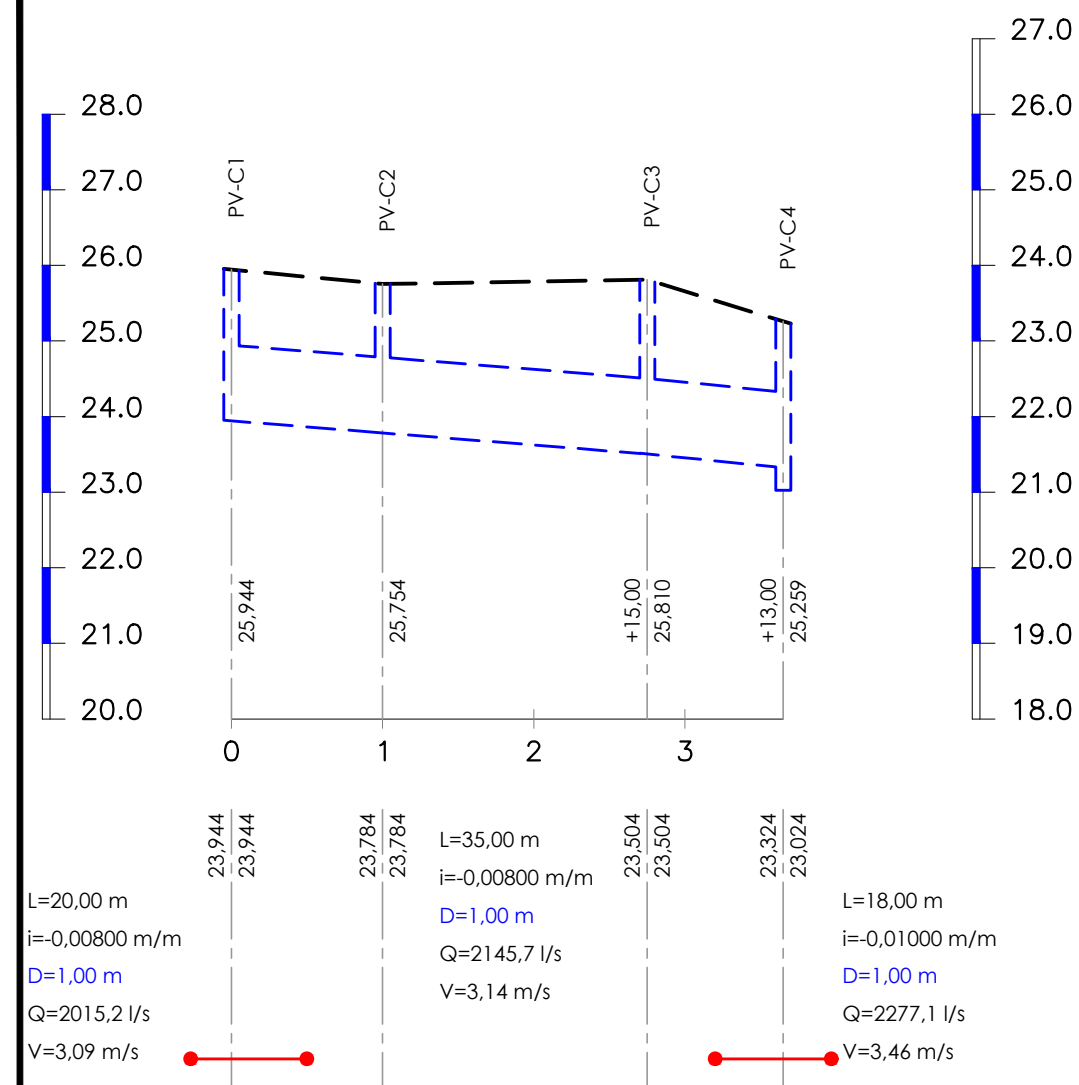


RUA DOS EUCALIPTOS (FASE 1)

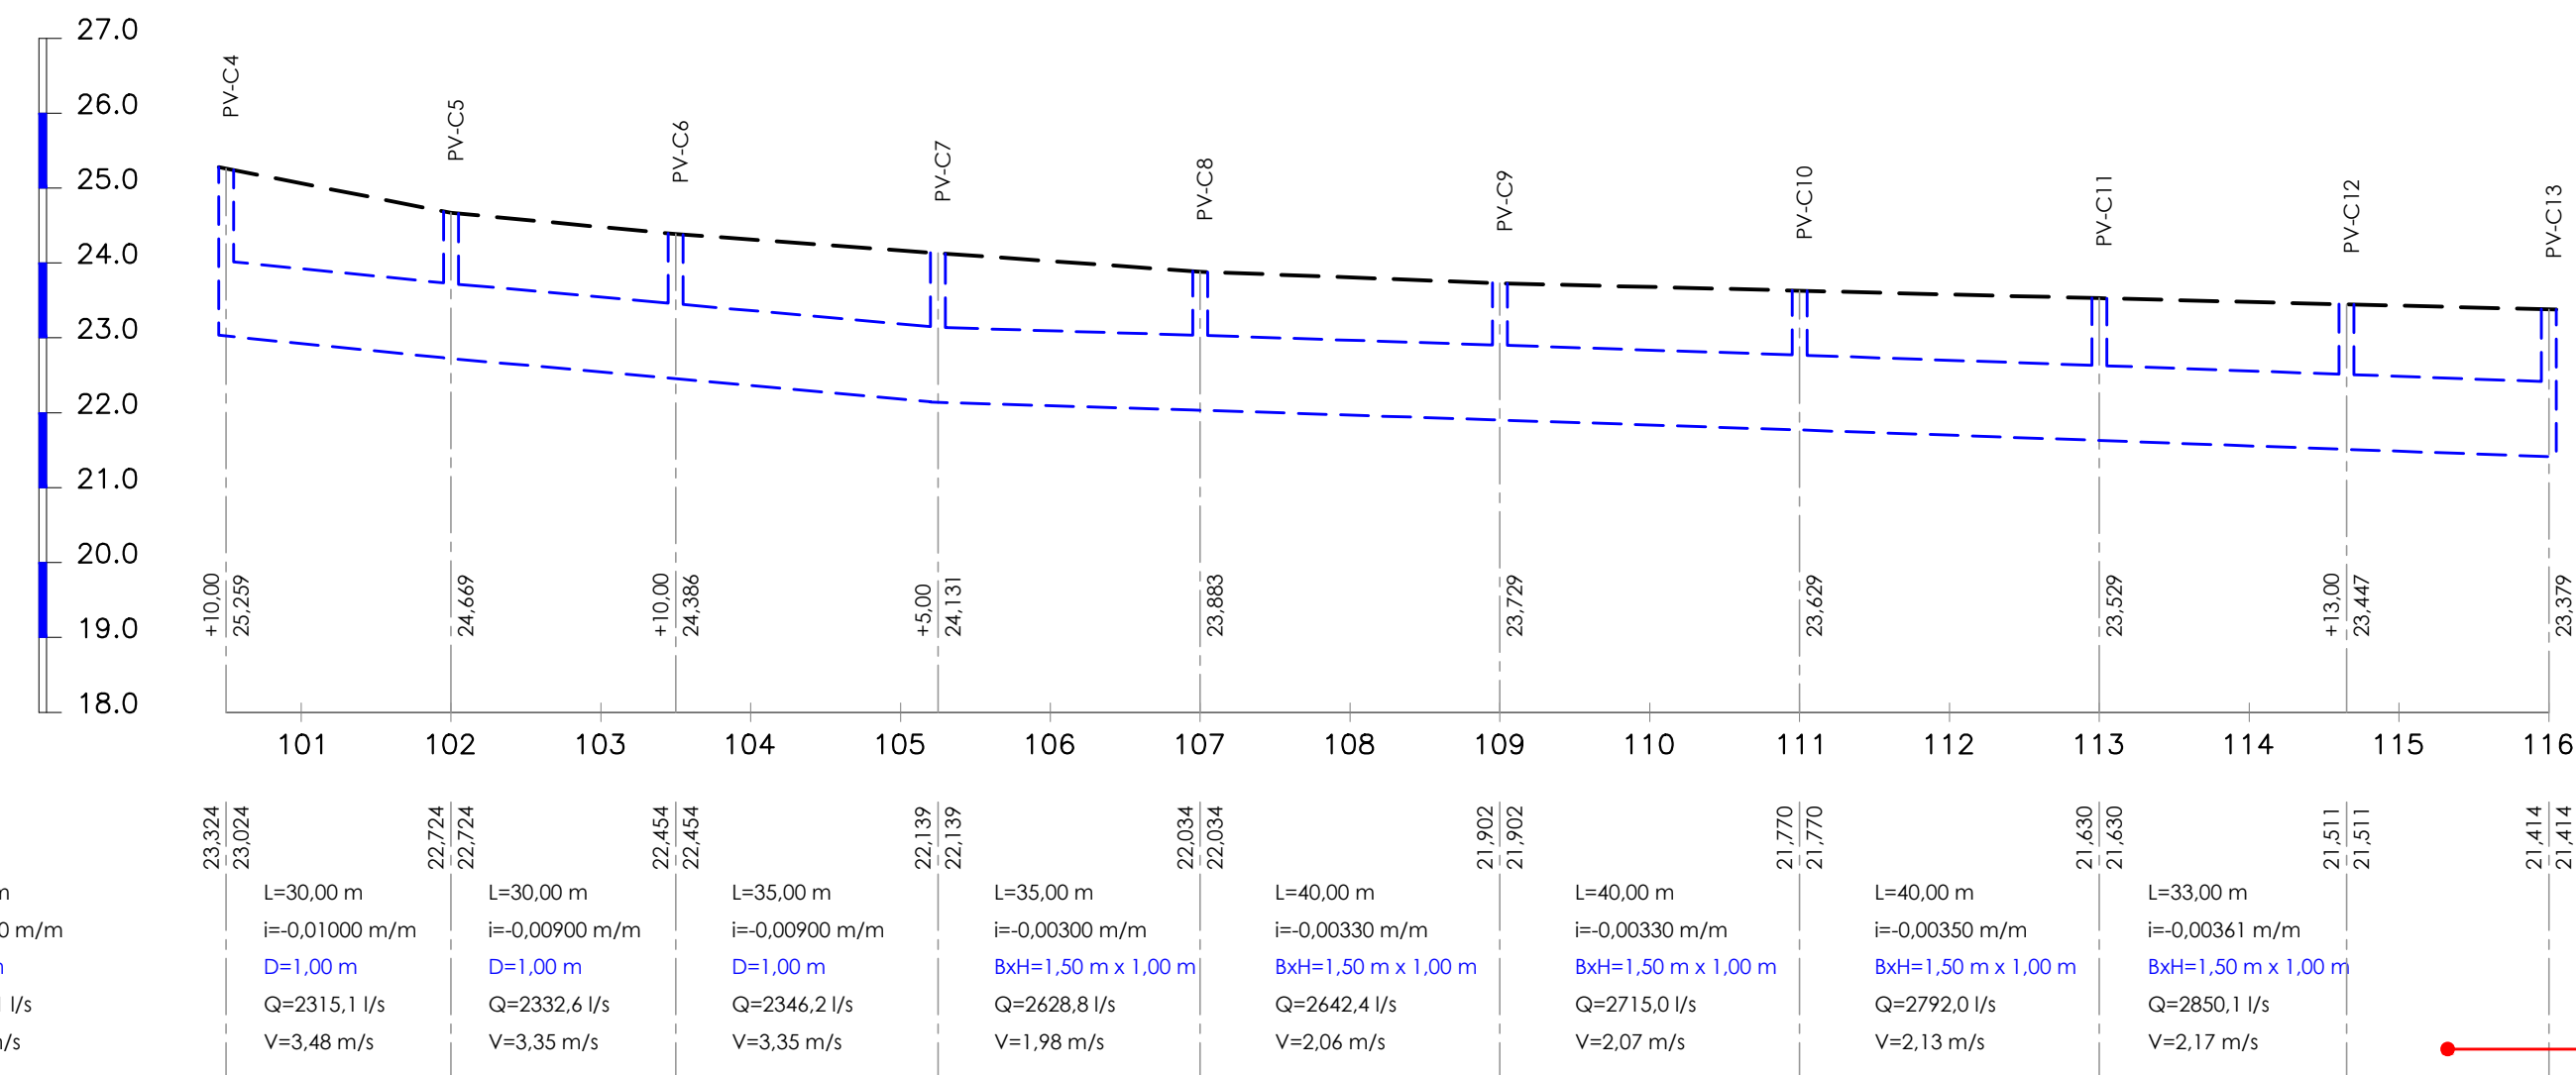


RUA DOS EUCALIPTOS (FASE 1)

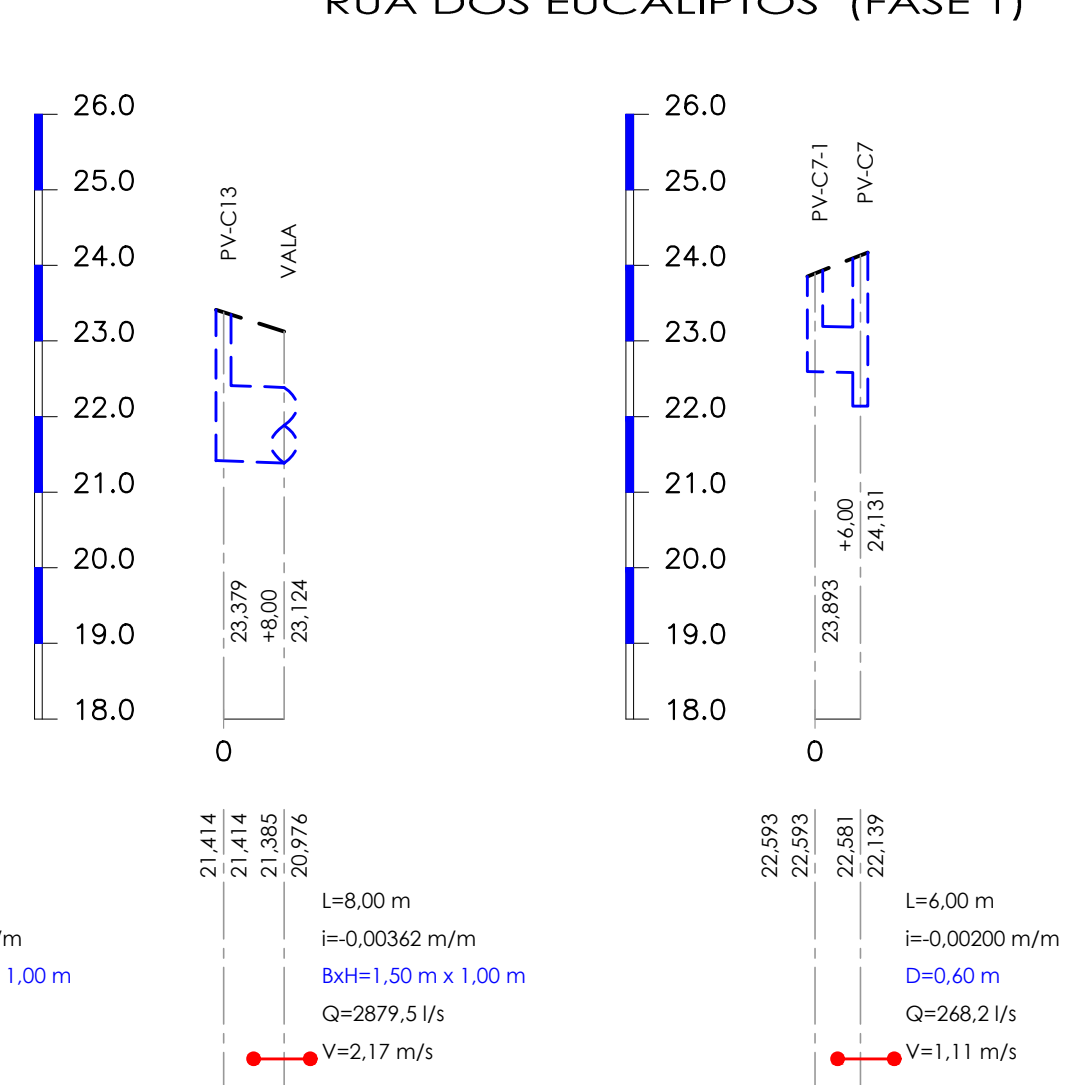


RUA JOSÉ MENEZES FRANÇA (FASE 1)

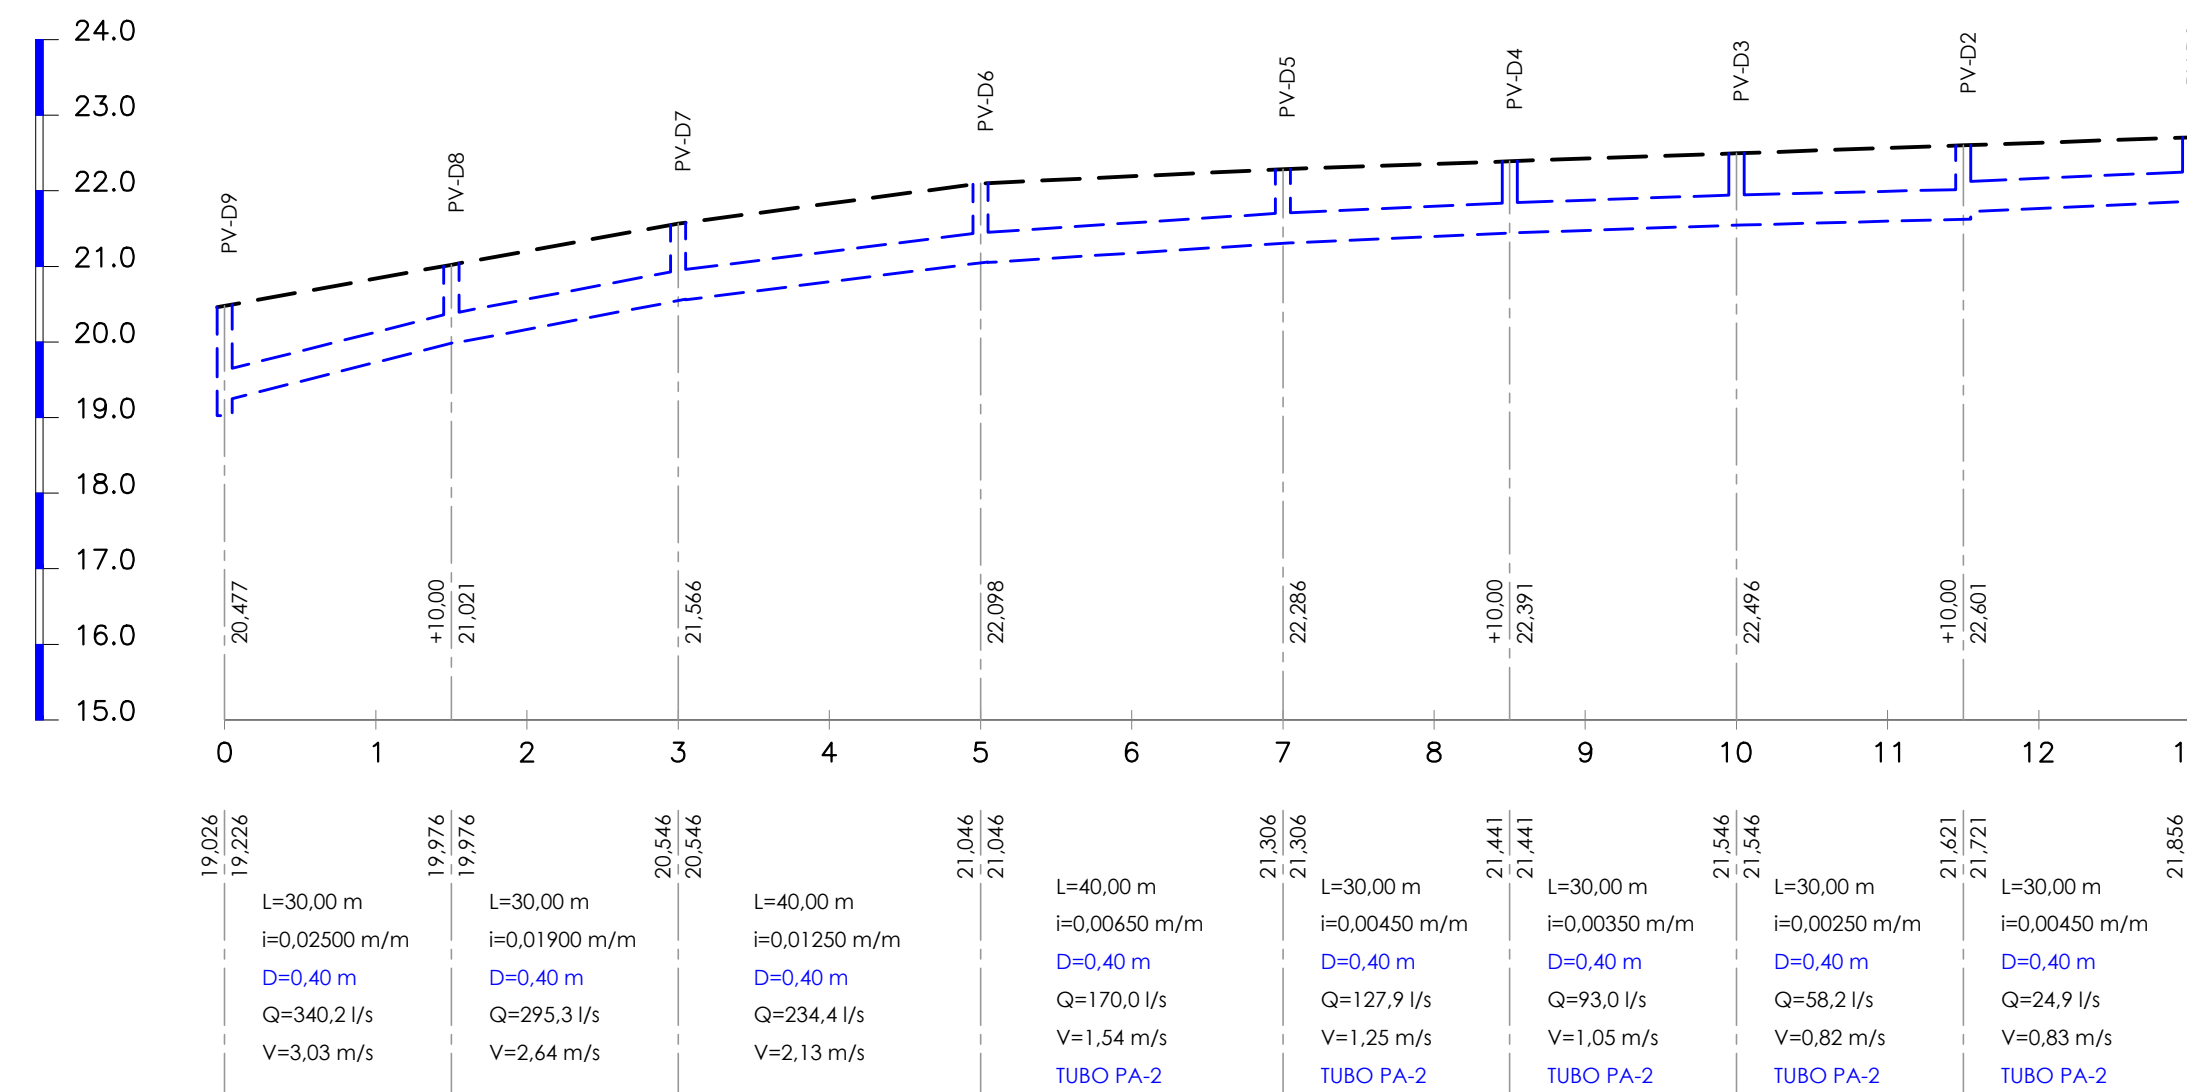


RUA JOSÉ MENEZES FRANÇA (FASE 1)

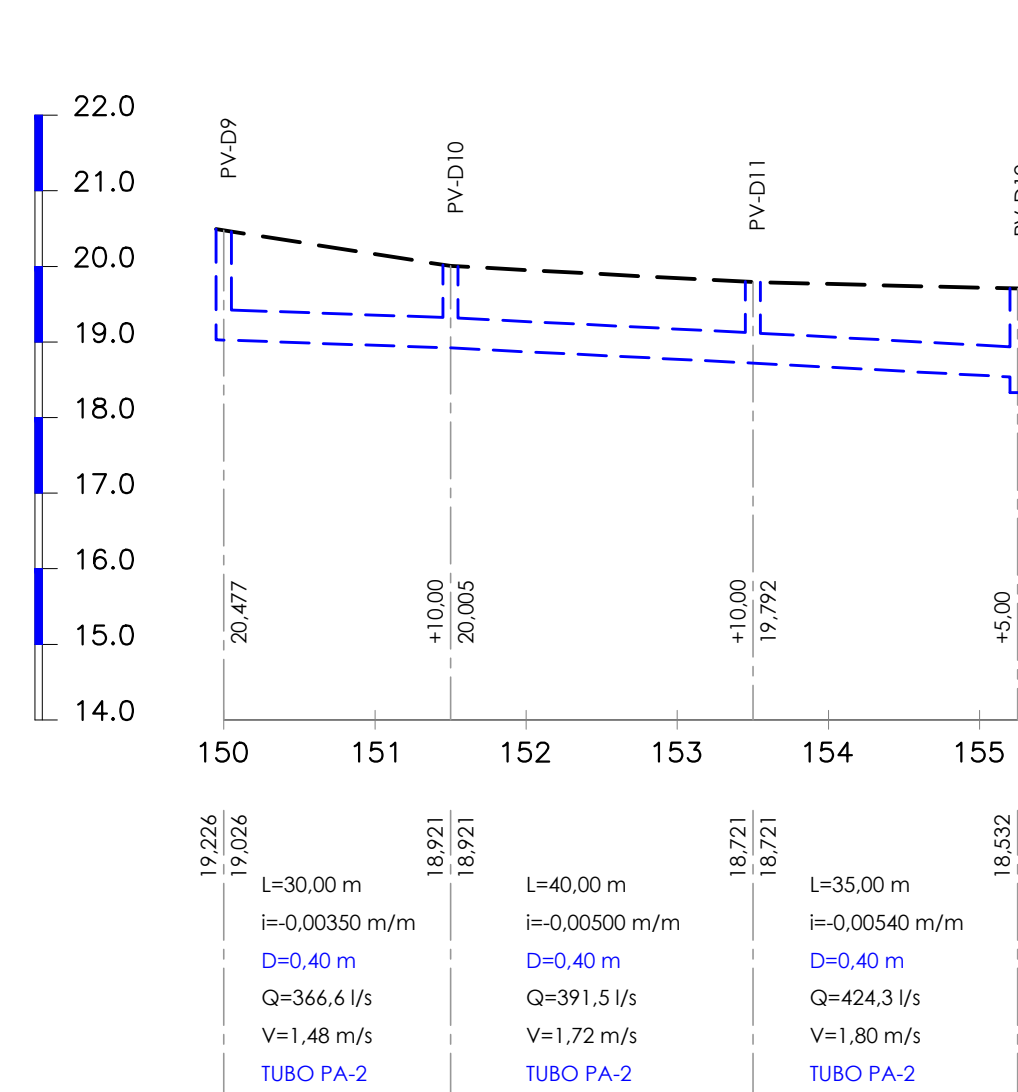


RUA JOSÉ MENEZES FRANÇA (FASE 1)

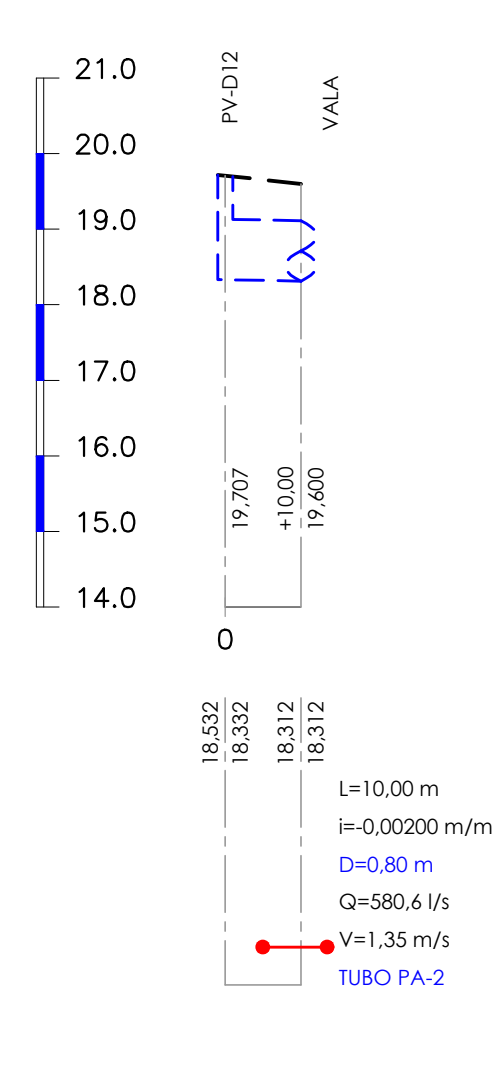



RUA JOSÉ MENEZES FRANÇA (FASE 1)

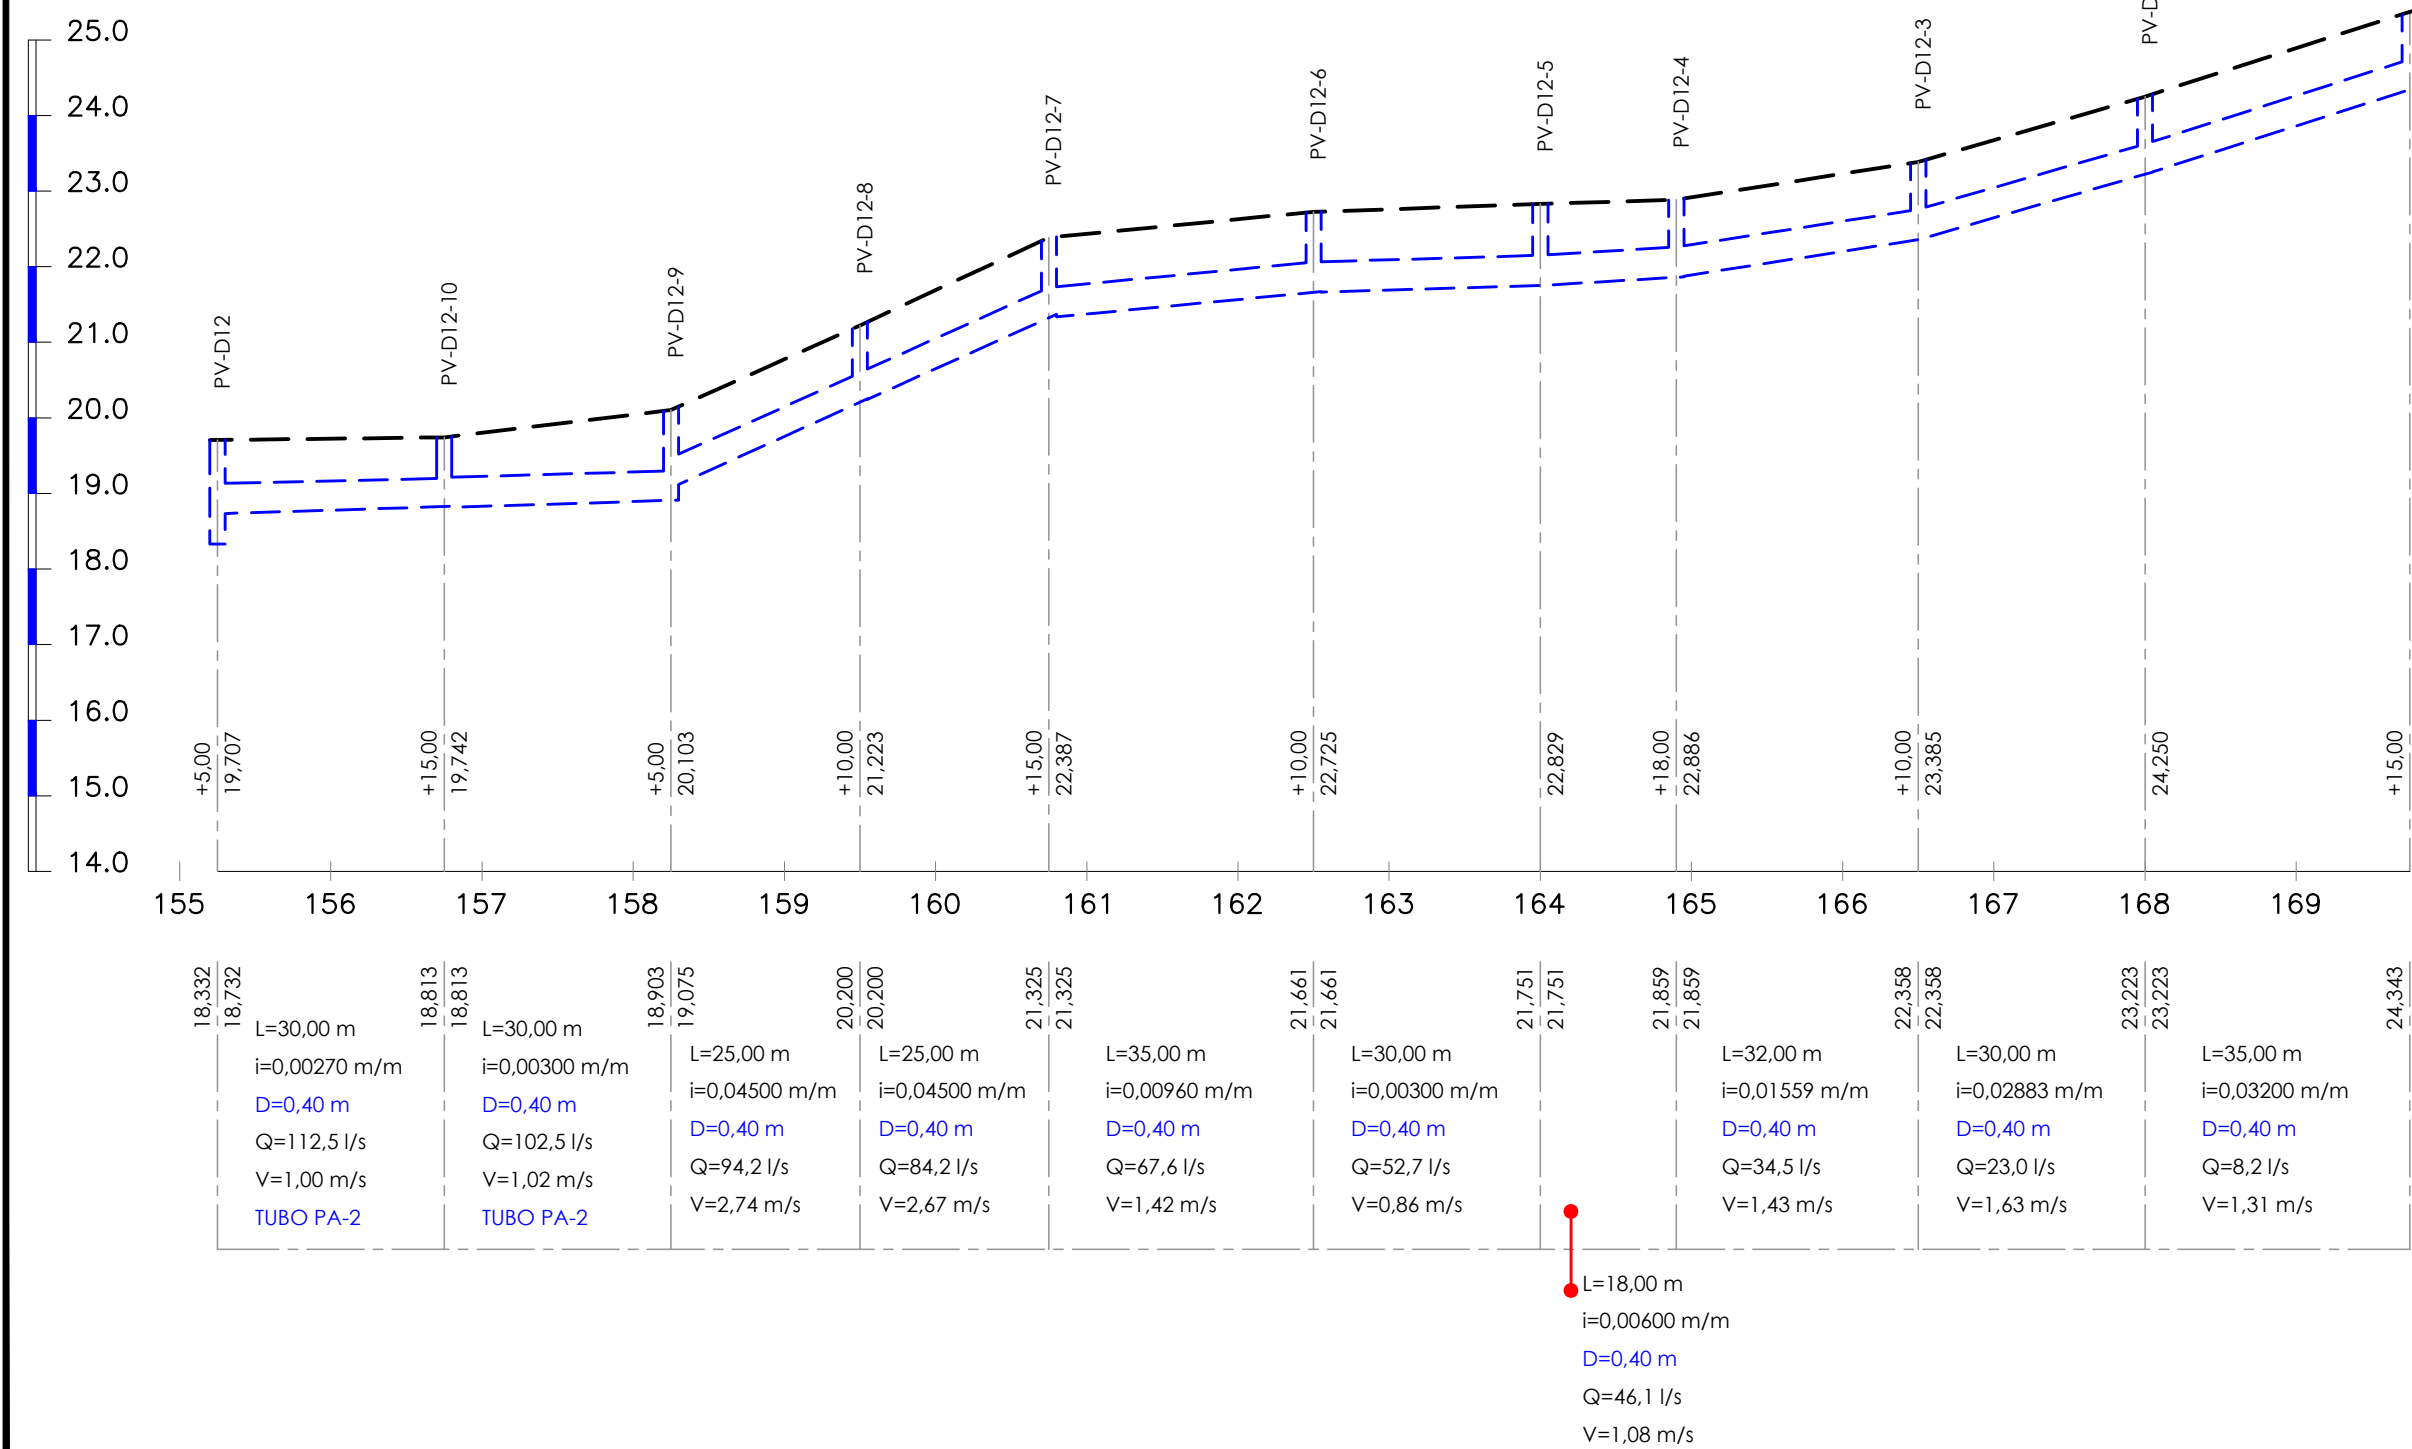

RUA JOSÉ MENEZES FRANÇA (FASE 1)

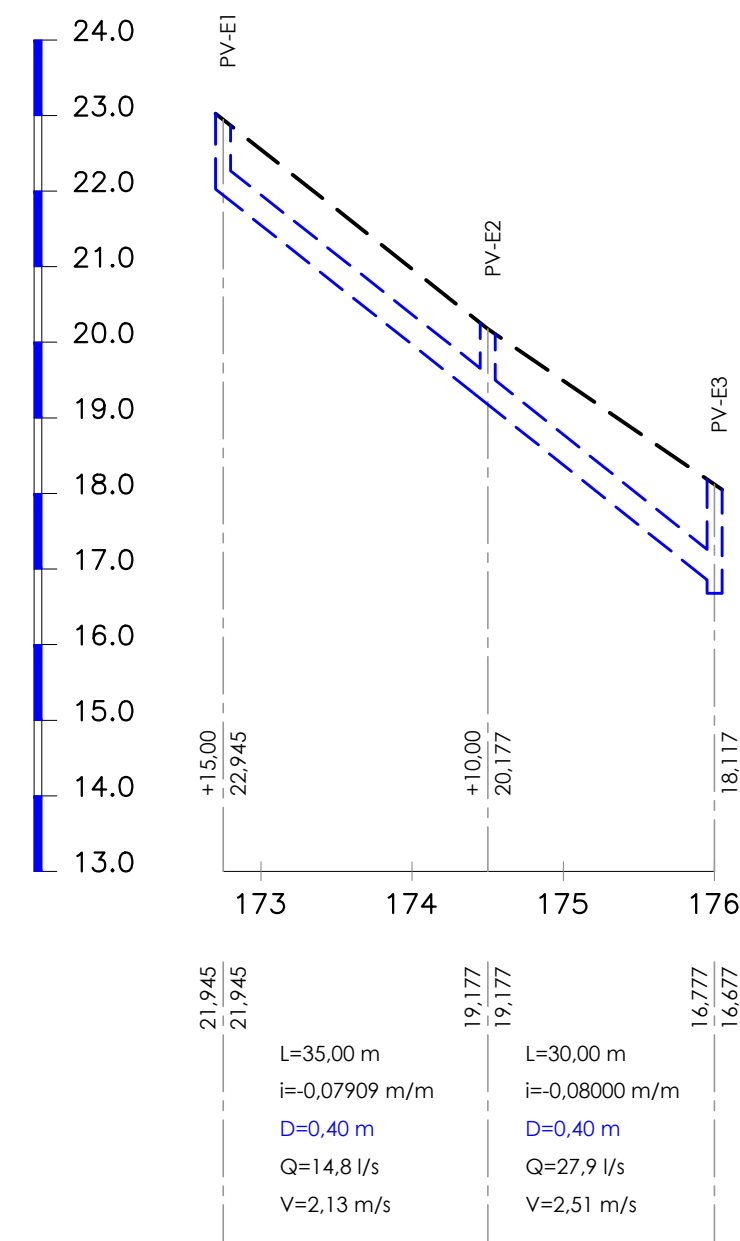

RUA JOSÉ MENEZES FRANÇA (FASE 1)

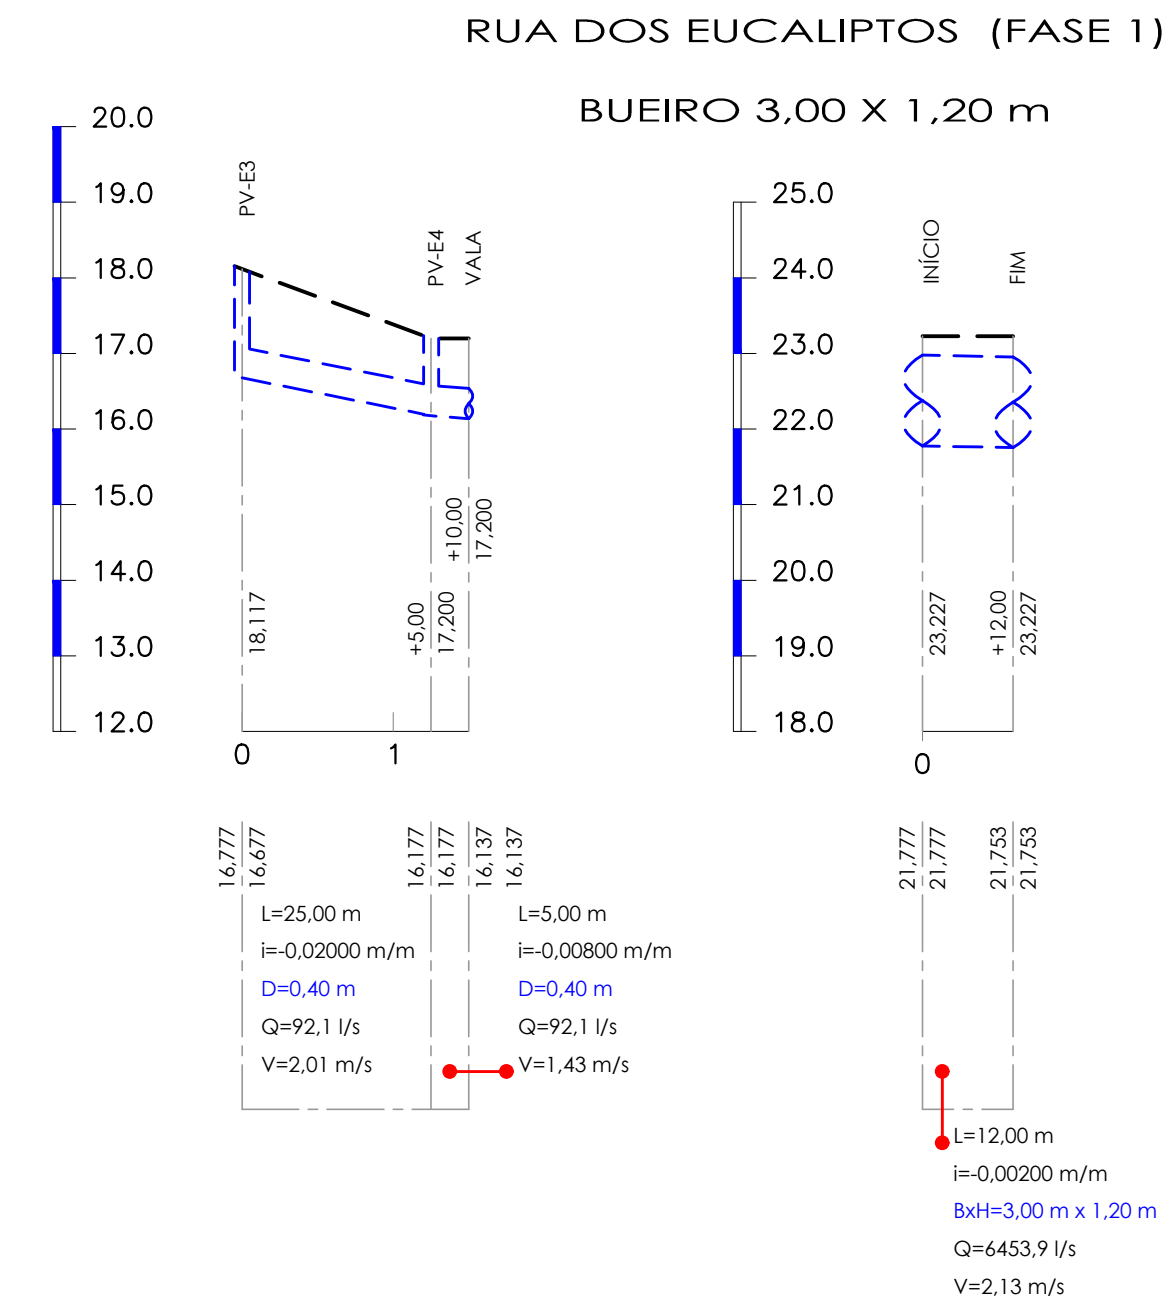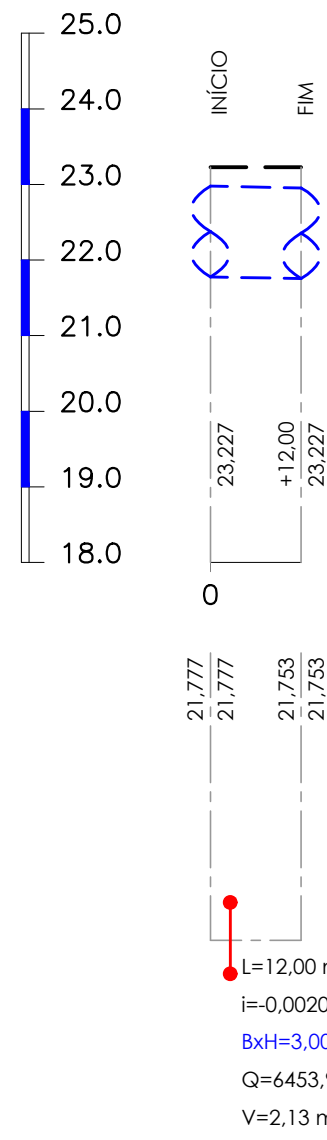
RUA DOS EUCALIPTOS (FASE 1)
BUEIRO 3,00 X 1,20 m

NOTAS:

- COORDENADAS UTM NO SISTEMA SIRGAS 2000 E COTAS REFERIDAS DO IBGE;
- DIMENSÕES E ELEVÇÕES EM METROS, EXCETO ONDE INDICADO;
- DISTÂNCIA ENTRE AS ESTACAS DE 20m;
- UTILIZAR TUBOS PA-2, ONDE INDICADO, DEMAIS TRECHOS UTILIZAR TUBOS PA-1, ASSENTES SOBRE BASE DE 1ª CLASSE;
- RAMIS DE RALO: TUBO PA-2, Ø 0,40m, DECLIVIDADE 0,5% A 3%;
- PARA DESENHO EM PLANTA VER: DE-027.19-DRE-RIOS-003
DE-027.19-DRE-RIOS-004;

LEGENDA:

PERFIL
— GREIDE PROJETADO
— REDE PROJETADA

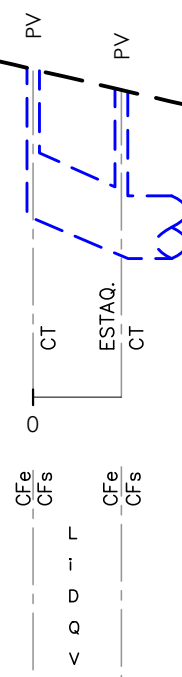

ESTAQ.=ESTAQUEAMENTO FRACIONÁRIO (m)
CT= COTA TOPO (m)
CFE= COTA FUNDO ENTRADA (m)
CFs= COTA FUNDO SAÍDA (m)
L= EXTENSÃO (m)
i= DECLIVIDADE (m/m)
D= DIÂMETRO (m)
Q= VAZÃO (l/s)
V= VELOCIDADE (m/s)



**PREFEITURA
SAQUAREMA**
TRABALHO E RESPEITO

EXEC. PJB 27/08/19
DES. CVBB 27/08/19
VER. MAOR 27/08/19

SECRETARIA DE OBRAS E URBANISMO

TÍTULO PROJETO BÁSICO DE DRENAGEM

LOCAL RUA JOSÉ MENEZES FRANÇA E OUTRAS

PROJETO RIO SECO (RUA DA LAMA)

ARQ. ELETRÔNICO DE-027.19-DRE-RIOS-006

DE-027.19-DRE-RIOS-006

ESCALA H=1:1000 V=1:100

DATA AGOSTO/2019

PRANCHA 002/002