




PLANTA
ESC.: 1:1000

NOTAS:

- DIMENSÕES E ELEVÇÕES EM METRO, EXCETO ONDE INDICADO;
- DISTÂNCIA ENTRE ESTACAS = 20m;
- PARA DESENHOS DE PERFIL VER: DE-027.19-GEO-ALV2-002.

LEGENDA:

GEOMETRIA	TOPOGRAFIA
MEIO RIO PROJETADO	MURO
EIXO PROJETADO	CONSTRUÇÃO
PISTA PROJETADA	CERCA
	BORDO DA RUA
	POSTE
	ÁRVORE

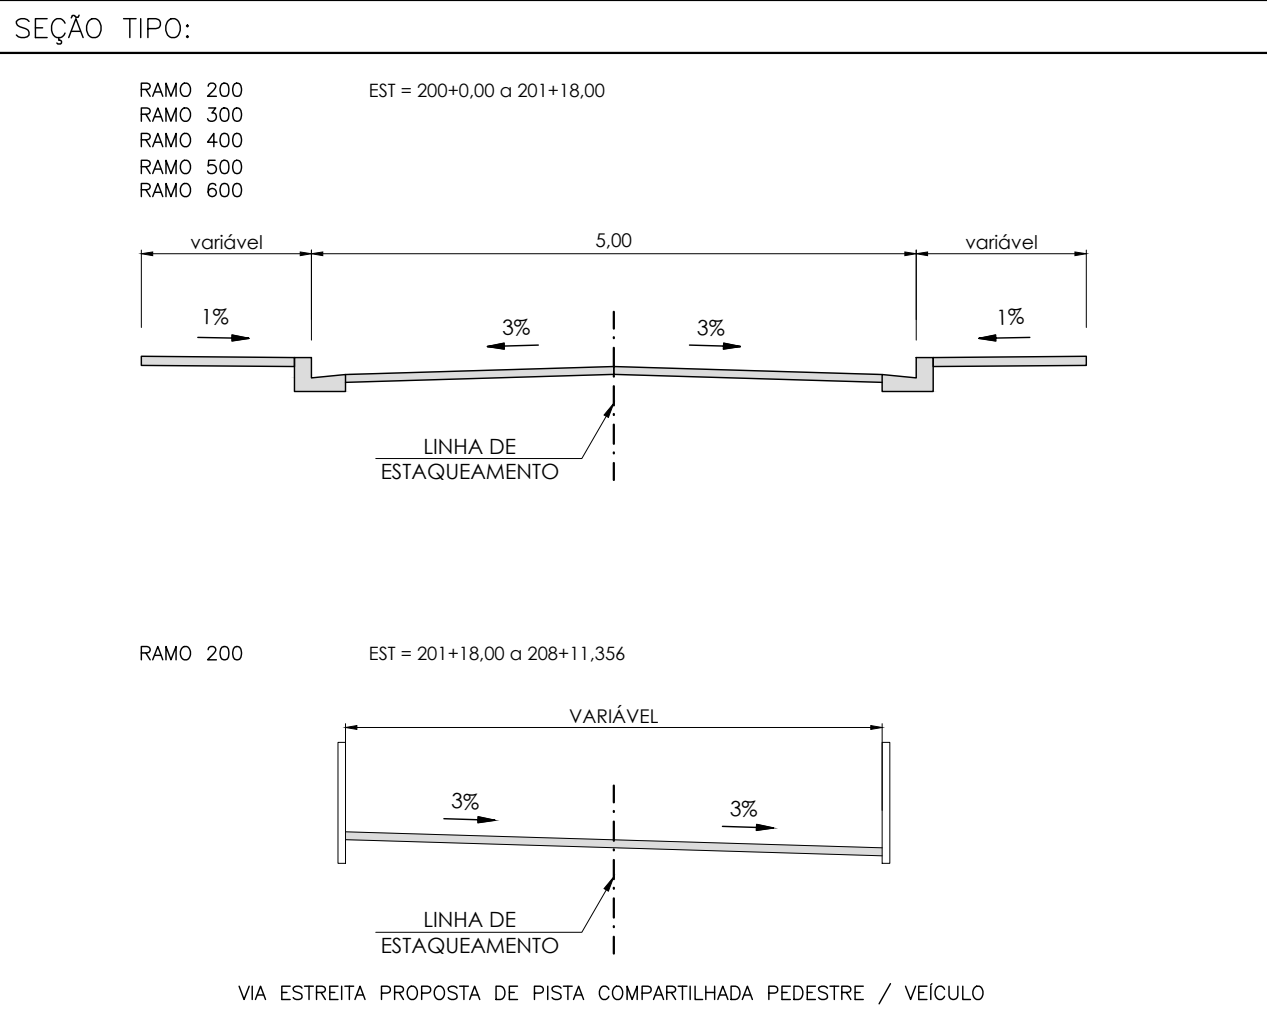

0	EMIÇÃO INICIAL	27/08/2019	PJB	MAOR	-
REV.	DESCRIÇÃO	DATA	EXEC.	VERIF.	APROV.

EMITENTE:
CONTRATO DE CONSULTORIA EM APOIO TÉCNICO DE ENGENHARIA E ARQUITETURA
CONTRATO Nº 050/2019

MARCELO ANTÔNIO OLIVEIRA DOS REIS
CREA/RJ: 1992100003

EXEC. PJB 27/08/19
DES. CVBB 27/08/19
VER. MAOR 27/08/19

APPROVADO

SECRETÁRIO DE OBRAS E URBANISMO

SECRETARIA DE OBRAS E URBANISMO

TÍTULO: PROJETO BÁSICO DE GEOMETRIA PLANTA

LOCAL: RUA DOS CAJUEIROS E OUTRAS ALVORADA (ALVORADA 2)

ARG. ELETRÔNICO DE-027.19-GEO-ALV2-001

PROJETO: N° DE-027.19-GEO-ALV2-001
ESCALA: 1:1000
DATA: AGOSTO/2019
PRANCHA: 001/001