




RUA SALGUEIRO - RAMO 200

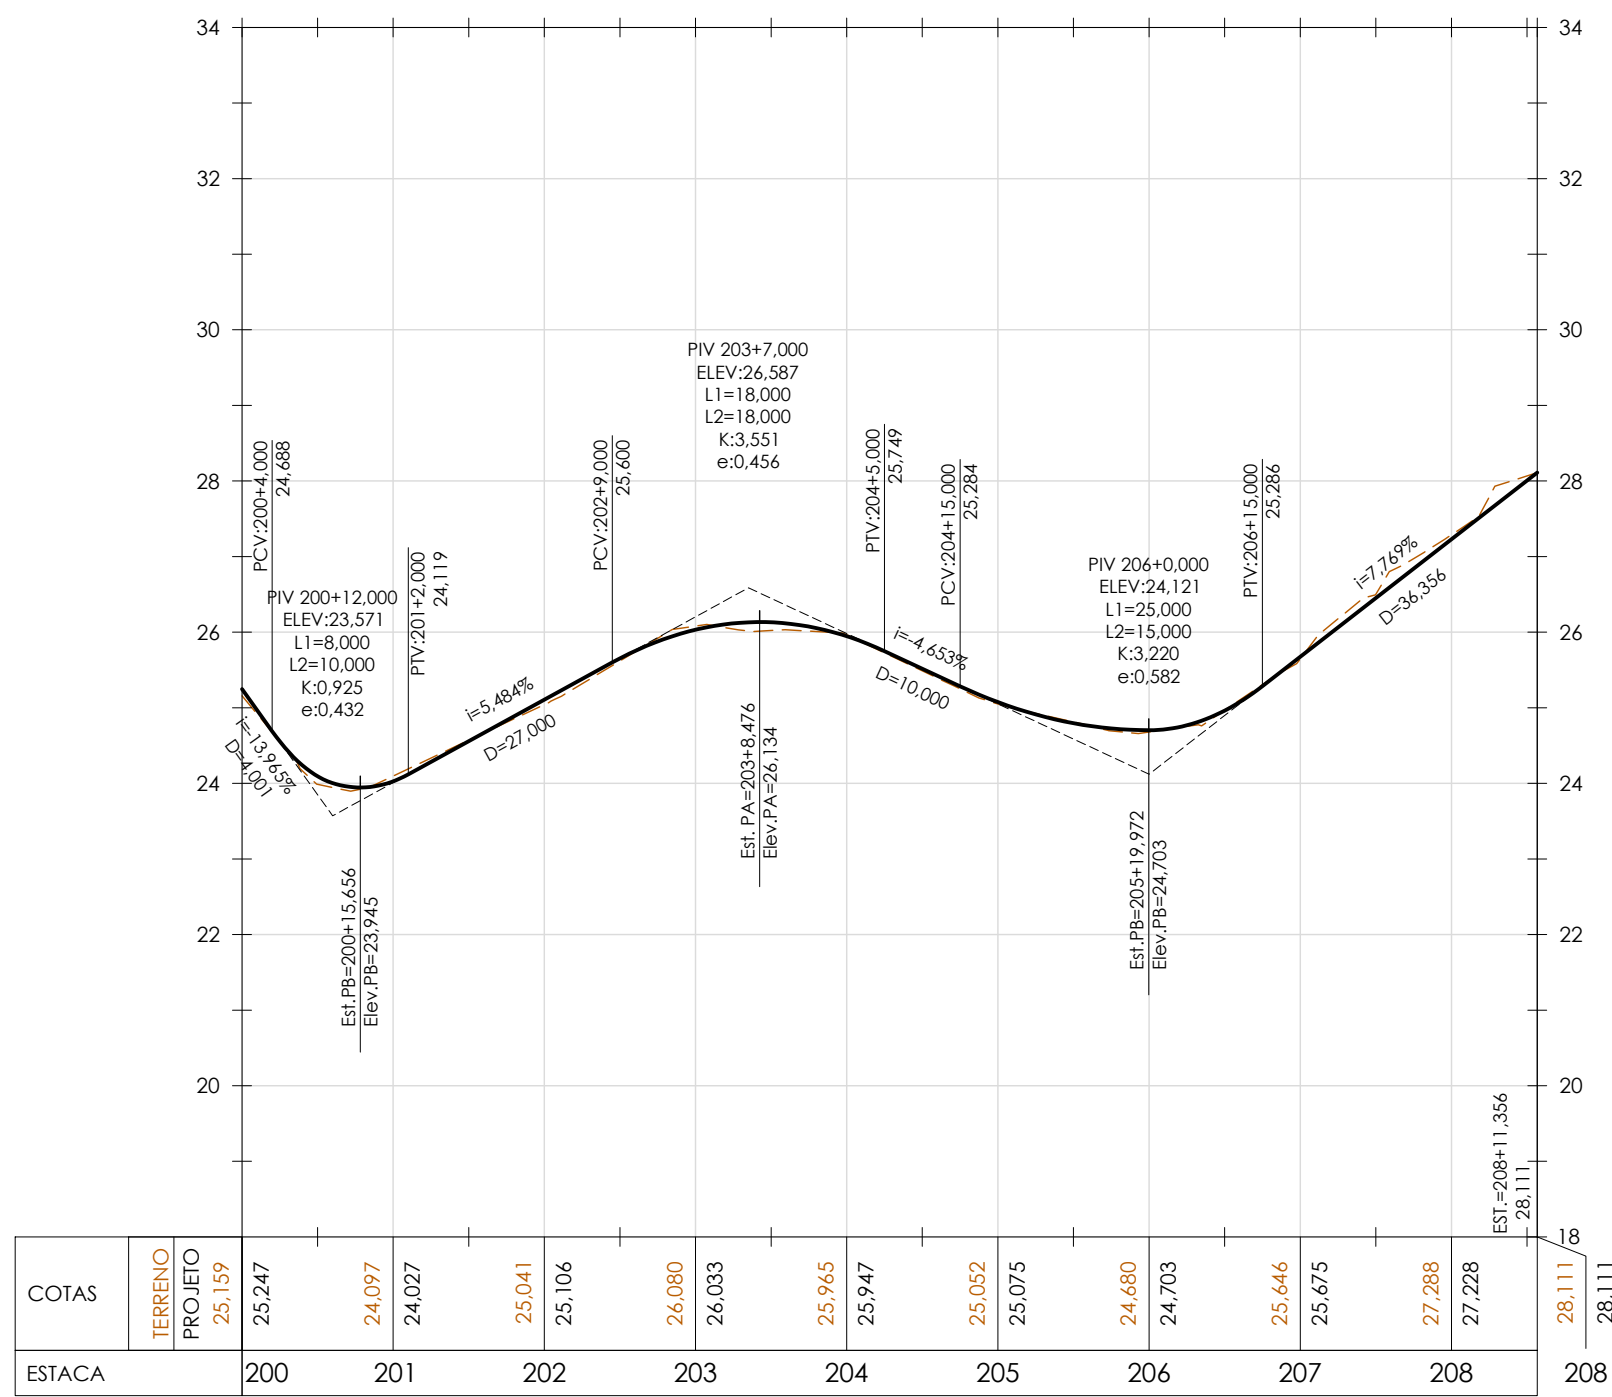


RUA SEM NOME 01 - RAMO 300

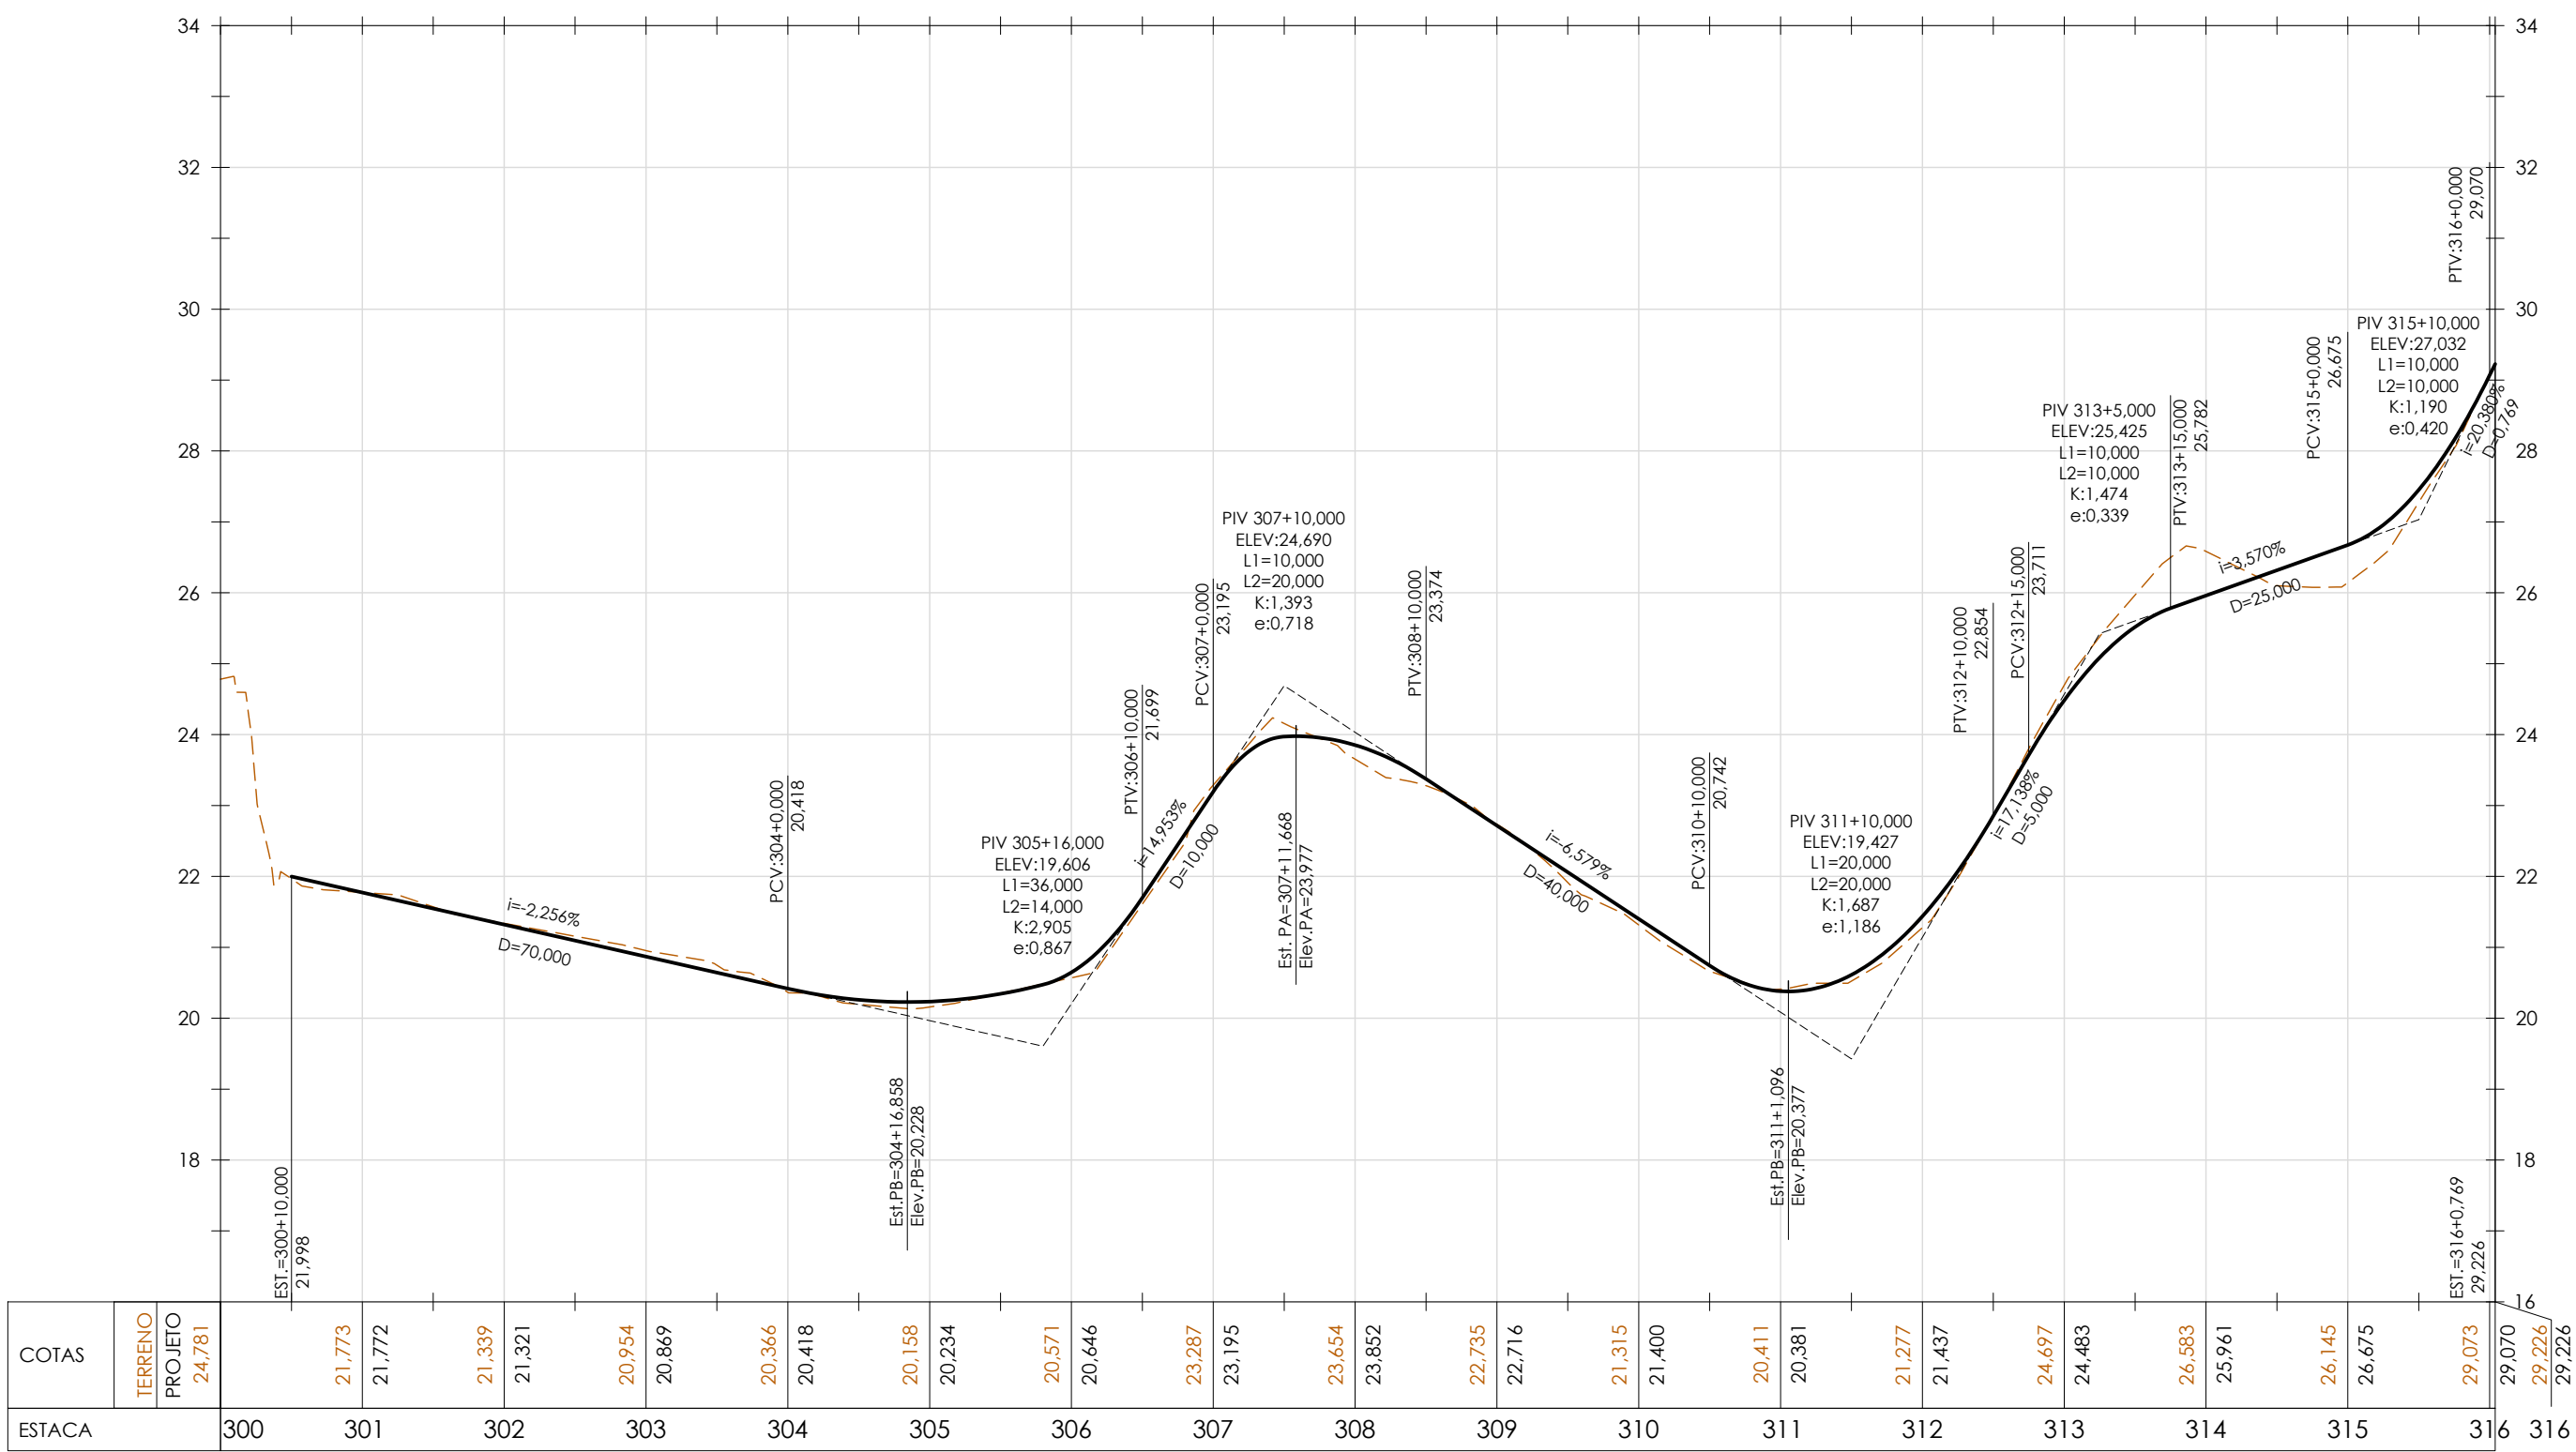


RUA DAS MANGUEIRAS - RAMO 500

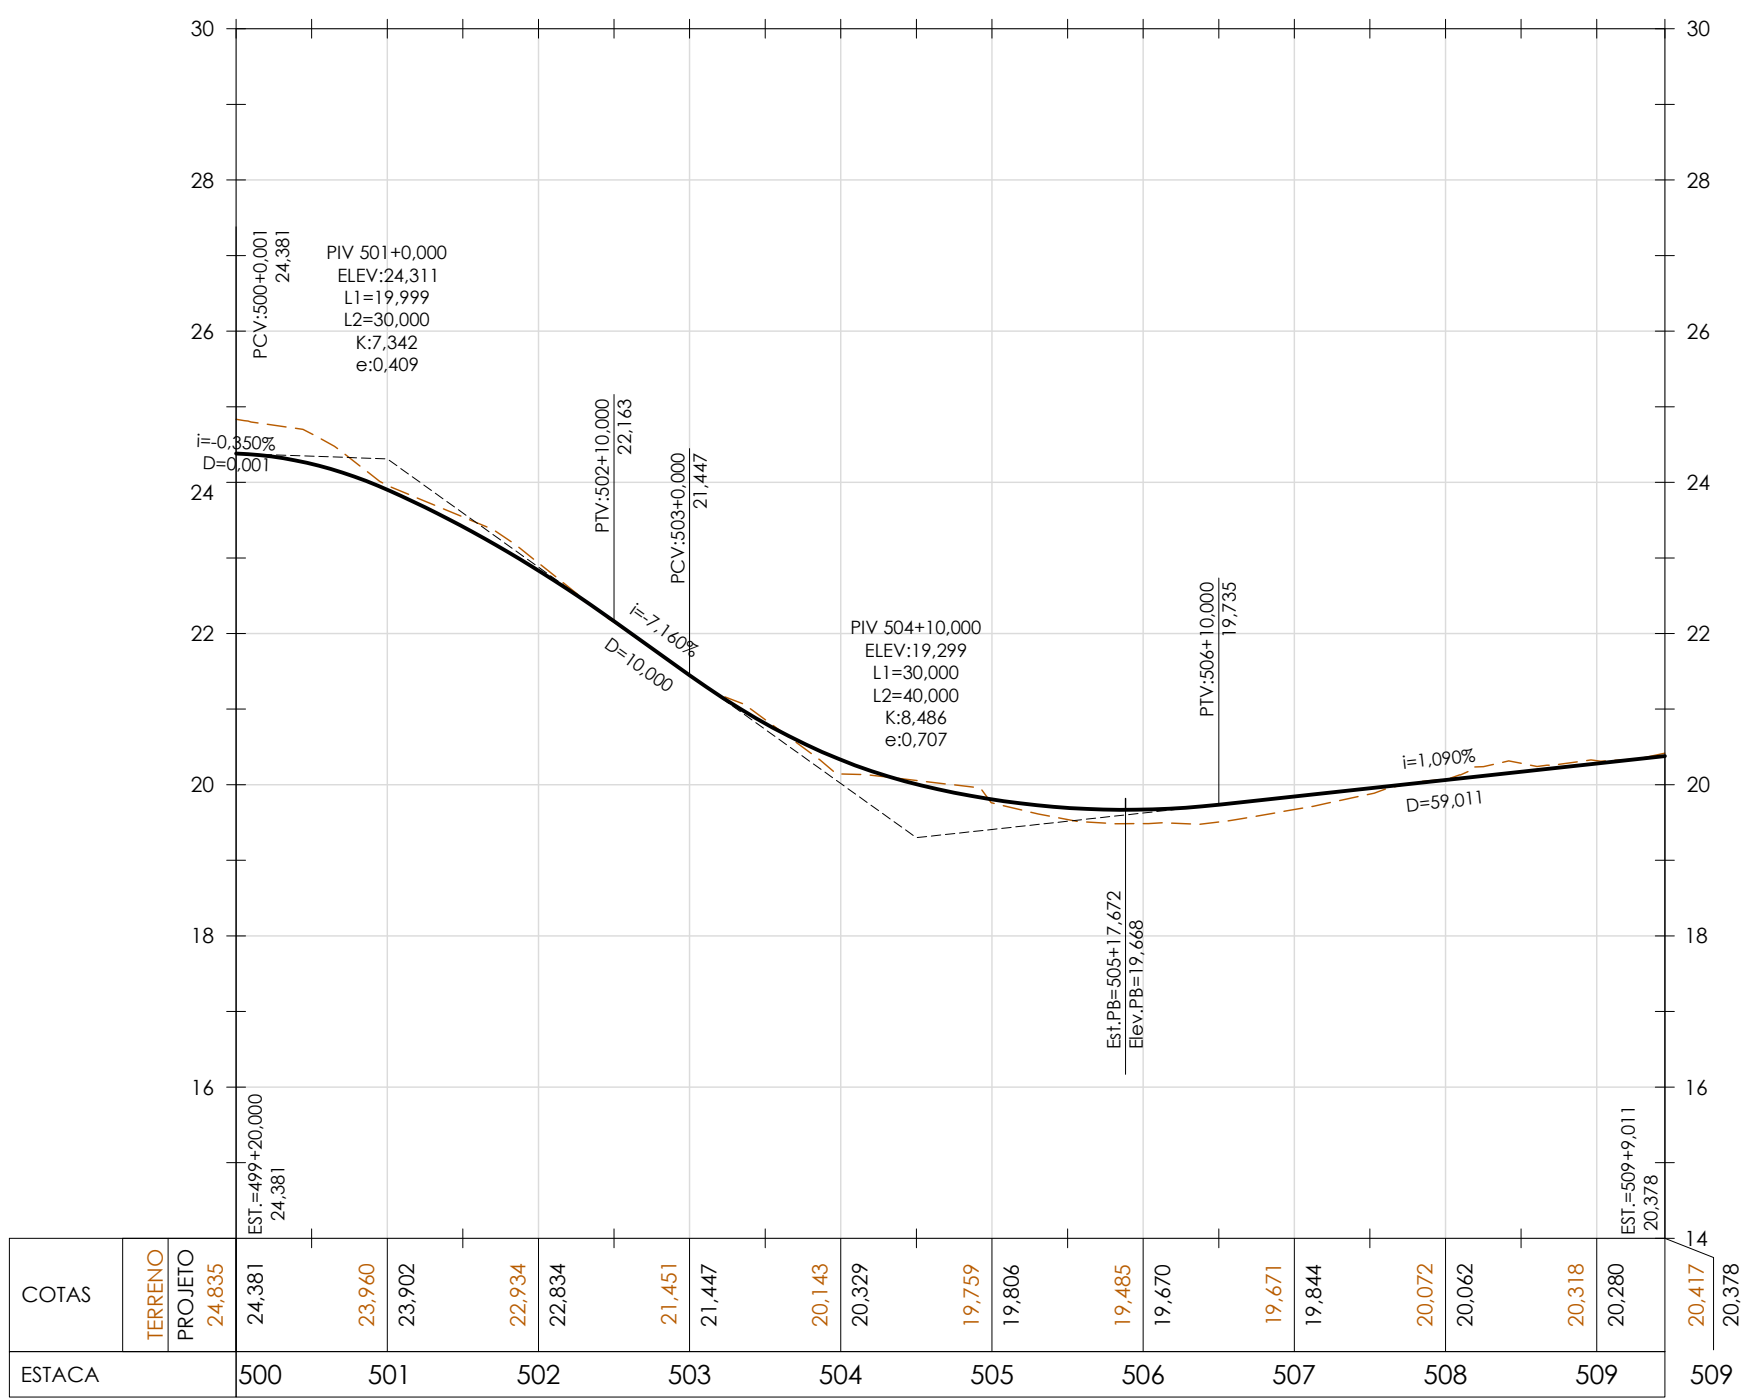

RUA DOS CAJUEIROS - RAMO 600

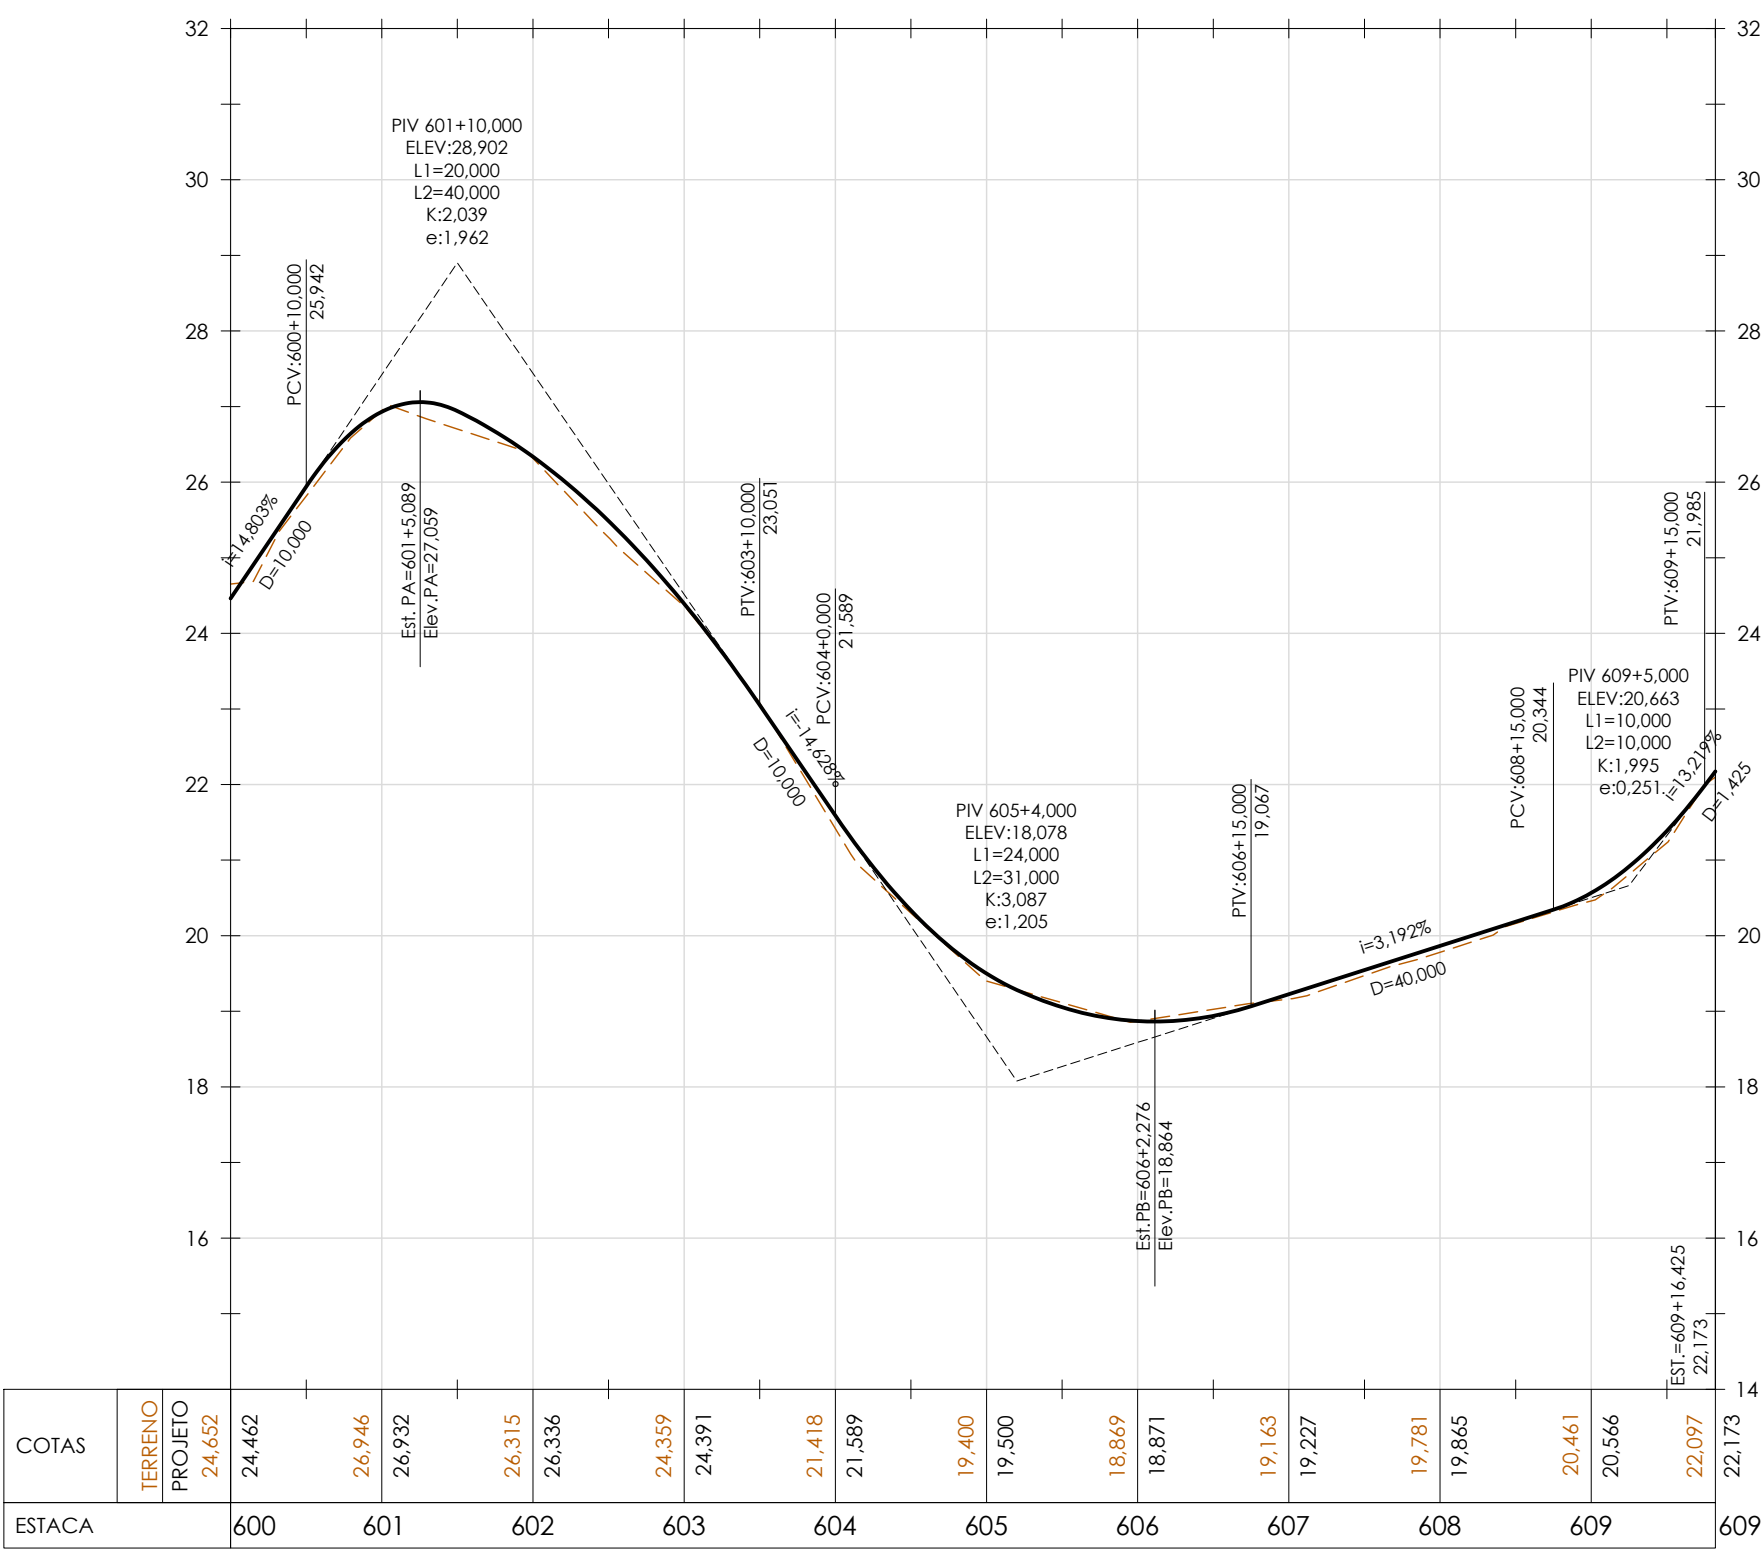

RUA SEM NOME 02 - RAMO 400

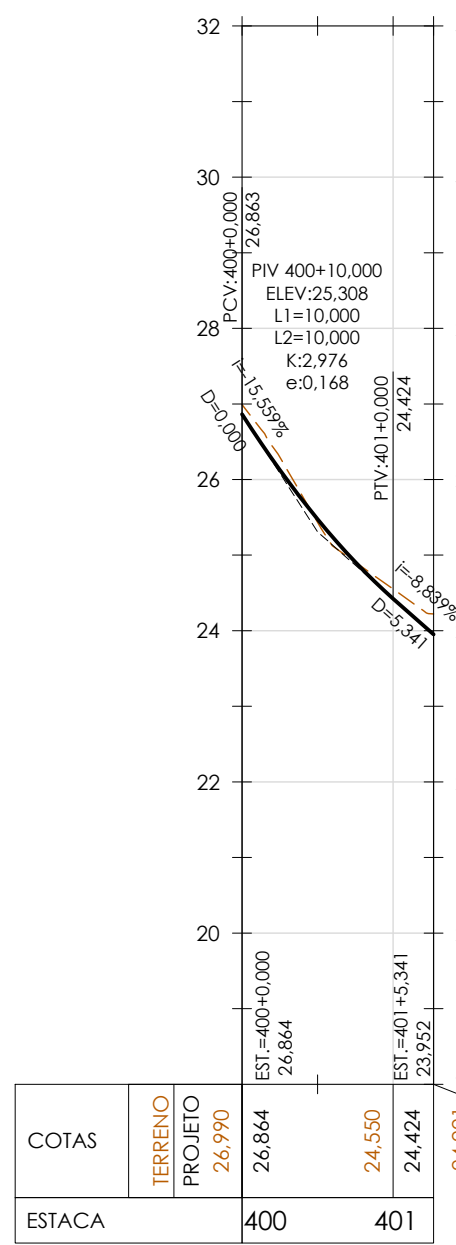

NOTAS:

- DIMENSÕES E ELEVACÕES EM METRO, EXCETO ONDE INDICADO;
- PARA DESENHO EM PLANTA, VER: DE-027.19-GEO-ALV2-001.

LEGENDA:

- TERRENO EXISTENTE
- GREIDE PROJETADO (PAV. ACABADO)

0	EMISSÃO INICIAL	27/08/2019	PJB	MAOR	-
REV.	DESCRIÇÃO	DATA	EXEC.	VERIF.	APROV.
EMITENTE: CONTRATO DE CONSULTORIA EM APOIO TÉCNICO DE ENGENHARIA E ARQUITETURA CONTRATO Nº 050/2019					
MARCELO ANTÔNIO OLIVEIRA DOS REIS CREA/RN 1992100003			EXEC. PJB	27/08/19	
			DES. CVBB	27/08/19	
			VER. MAOR	27/08/19	
 PREFEITURA SAQUAREMA TRABALHO E RESPEITO			APPROVADO _____ SECRETÁRIO DE OBRAS E URBANISMO		
SECRETARIA DE OBRAS E URBANISMO					
TÍTULO PROJETO BÁSICO DE GEOMETRIA PERFIL					
LOCAL RUA DOS CAJUEIROS E OUTRAS ALVORADA (ALVORADA 2)			ARQ. ELETRÔNICO DE-027.19-GEO-ALV2-002		
PROJETO NOME			Nº DE-027.19-GEO-ALV2-002		
ESCALA H=1:1000 V=1:100			DATA AGOSTO/2019		PRANCHA 001/001