
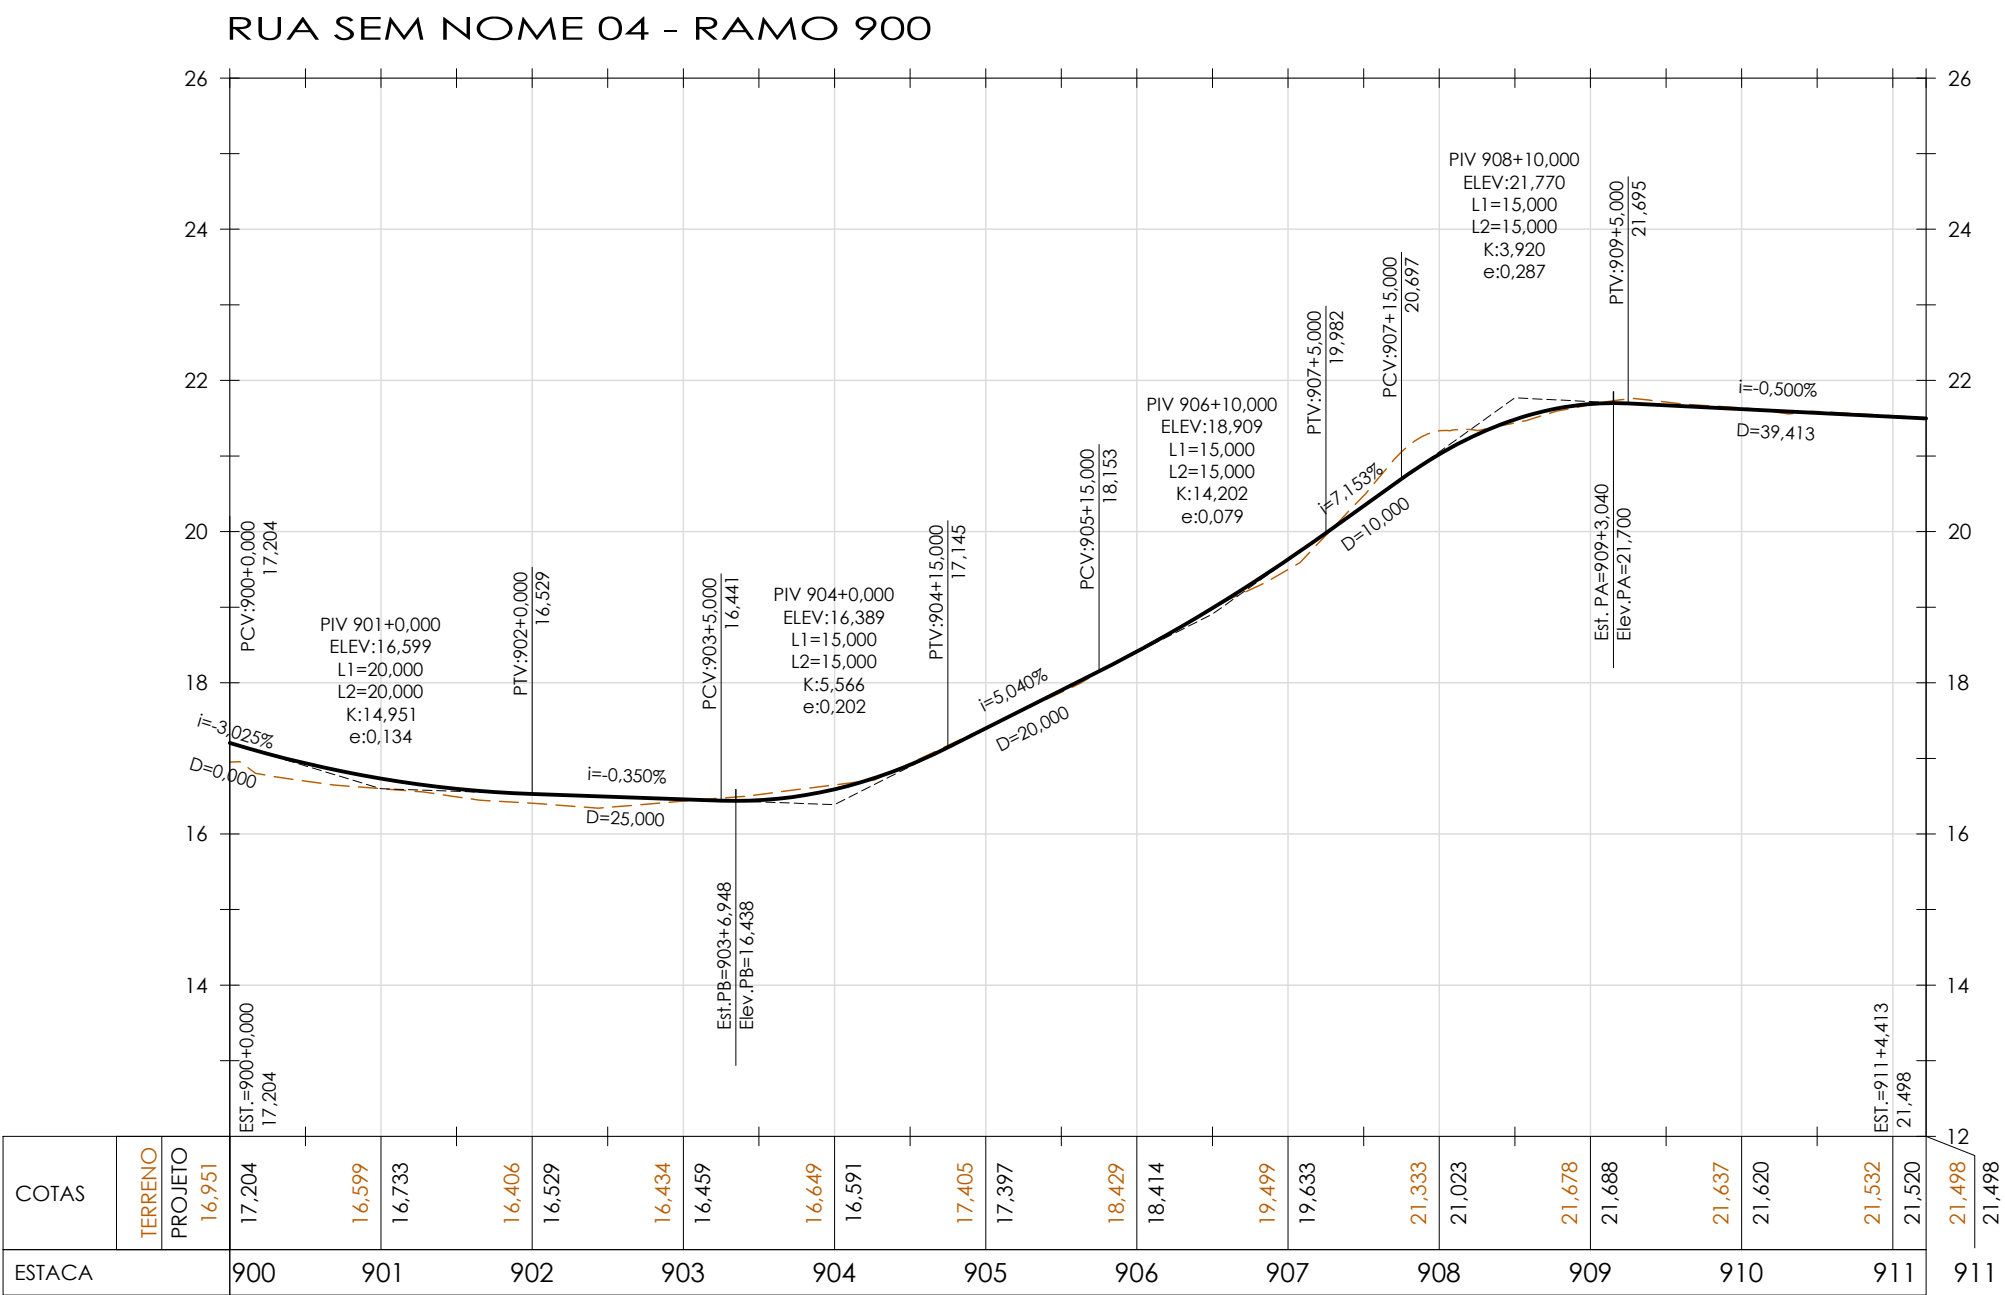


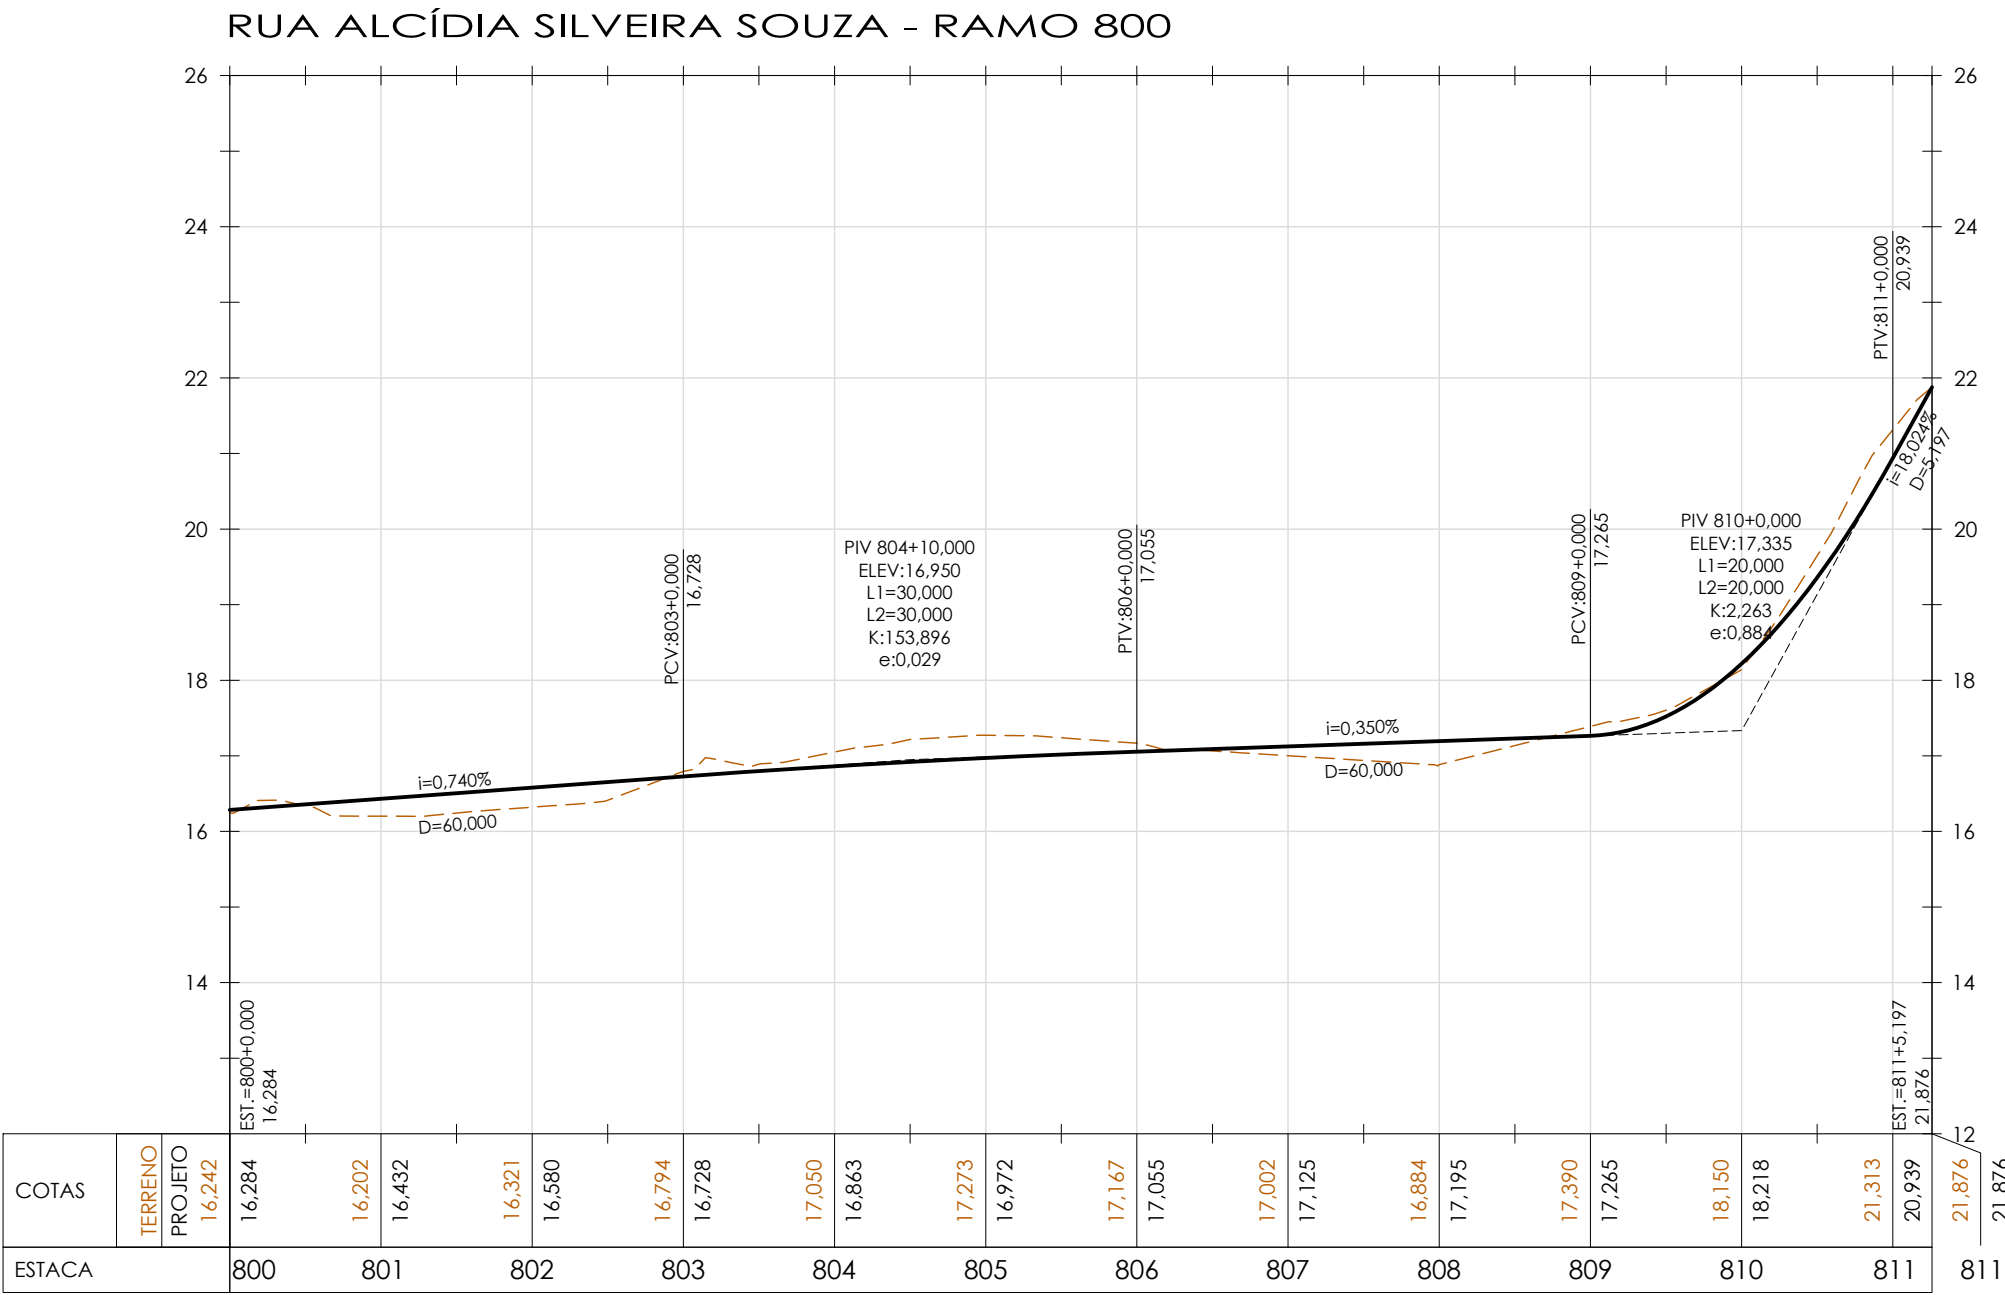

- NOTAS:
- DIMENSÕES E ELEVACÕES EM METRO, EXCETO ONDE INDICADO;
 - PARA DESENHO EM PLANTA, VER: DE-027.19-GEO-ALV3-001.

LEGENDA:

- TERRENO EXISTENTE
- GREIDE PROJETADO (PAV. ACABADO)

0	EMISSÃO INICIAL	27/08/2019	PJB	MAOR	-
REV.	DESCRIÇÃO	DATA	EXEC.	VERIF.	APROV.
EMITENTE: CONTRATO DE CONSULTORIA EM APOIO TÉCNICO DE ENGENHARIA E ARQUITETURA CONTRATO Nº 050/2019		EXEC. PJB		27/08/19	
DES. CVBB		VER. MAOR		27/08/19	
MARCELO ANTÔNIO OLIVEIRA DOS REIS CREA/RN 1992100003		TETRIS Engenharia		APPROVADO	
		SECRETÁRIO DE OBRAS E URBANISMO			
SECRETARIA DE OBRAS E URBANISMO					
PROJETO BÁSICO DE GEOMETRIA					
PERFIL					
LOCAL RUA ALCÍDIA SILVEIRA SOUZA E OUTRAS ALVORADA (ALVORADA 3)		ARG. ELETRÔNICO DE-027.19-GEO-ALV3-002			
PROJETO		Nº DE-027.19-GEO-ALV3-002			
ESCALA H=1:1000 V=1:100		DATA AGOSTO/2019		PRANCHA 001/001	