



RUA JOSÉ M. FRANÇA - RAMO 0 (FASE 1)

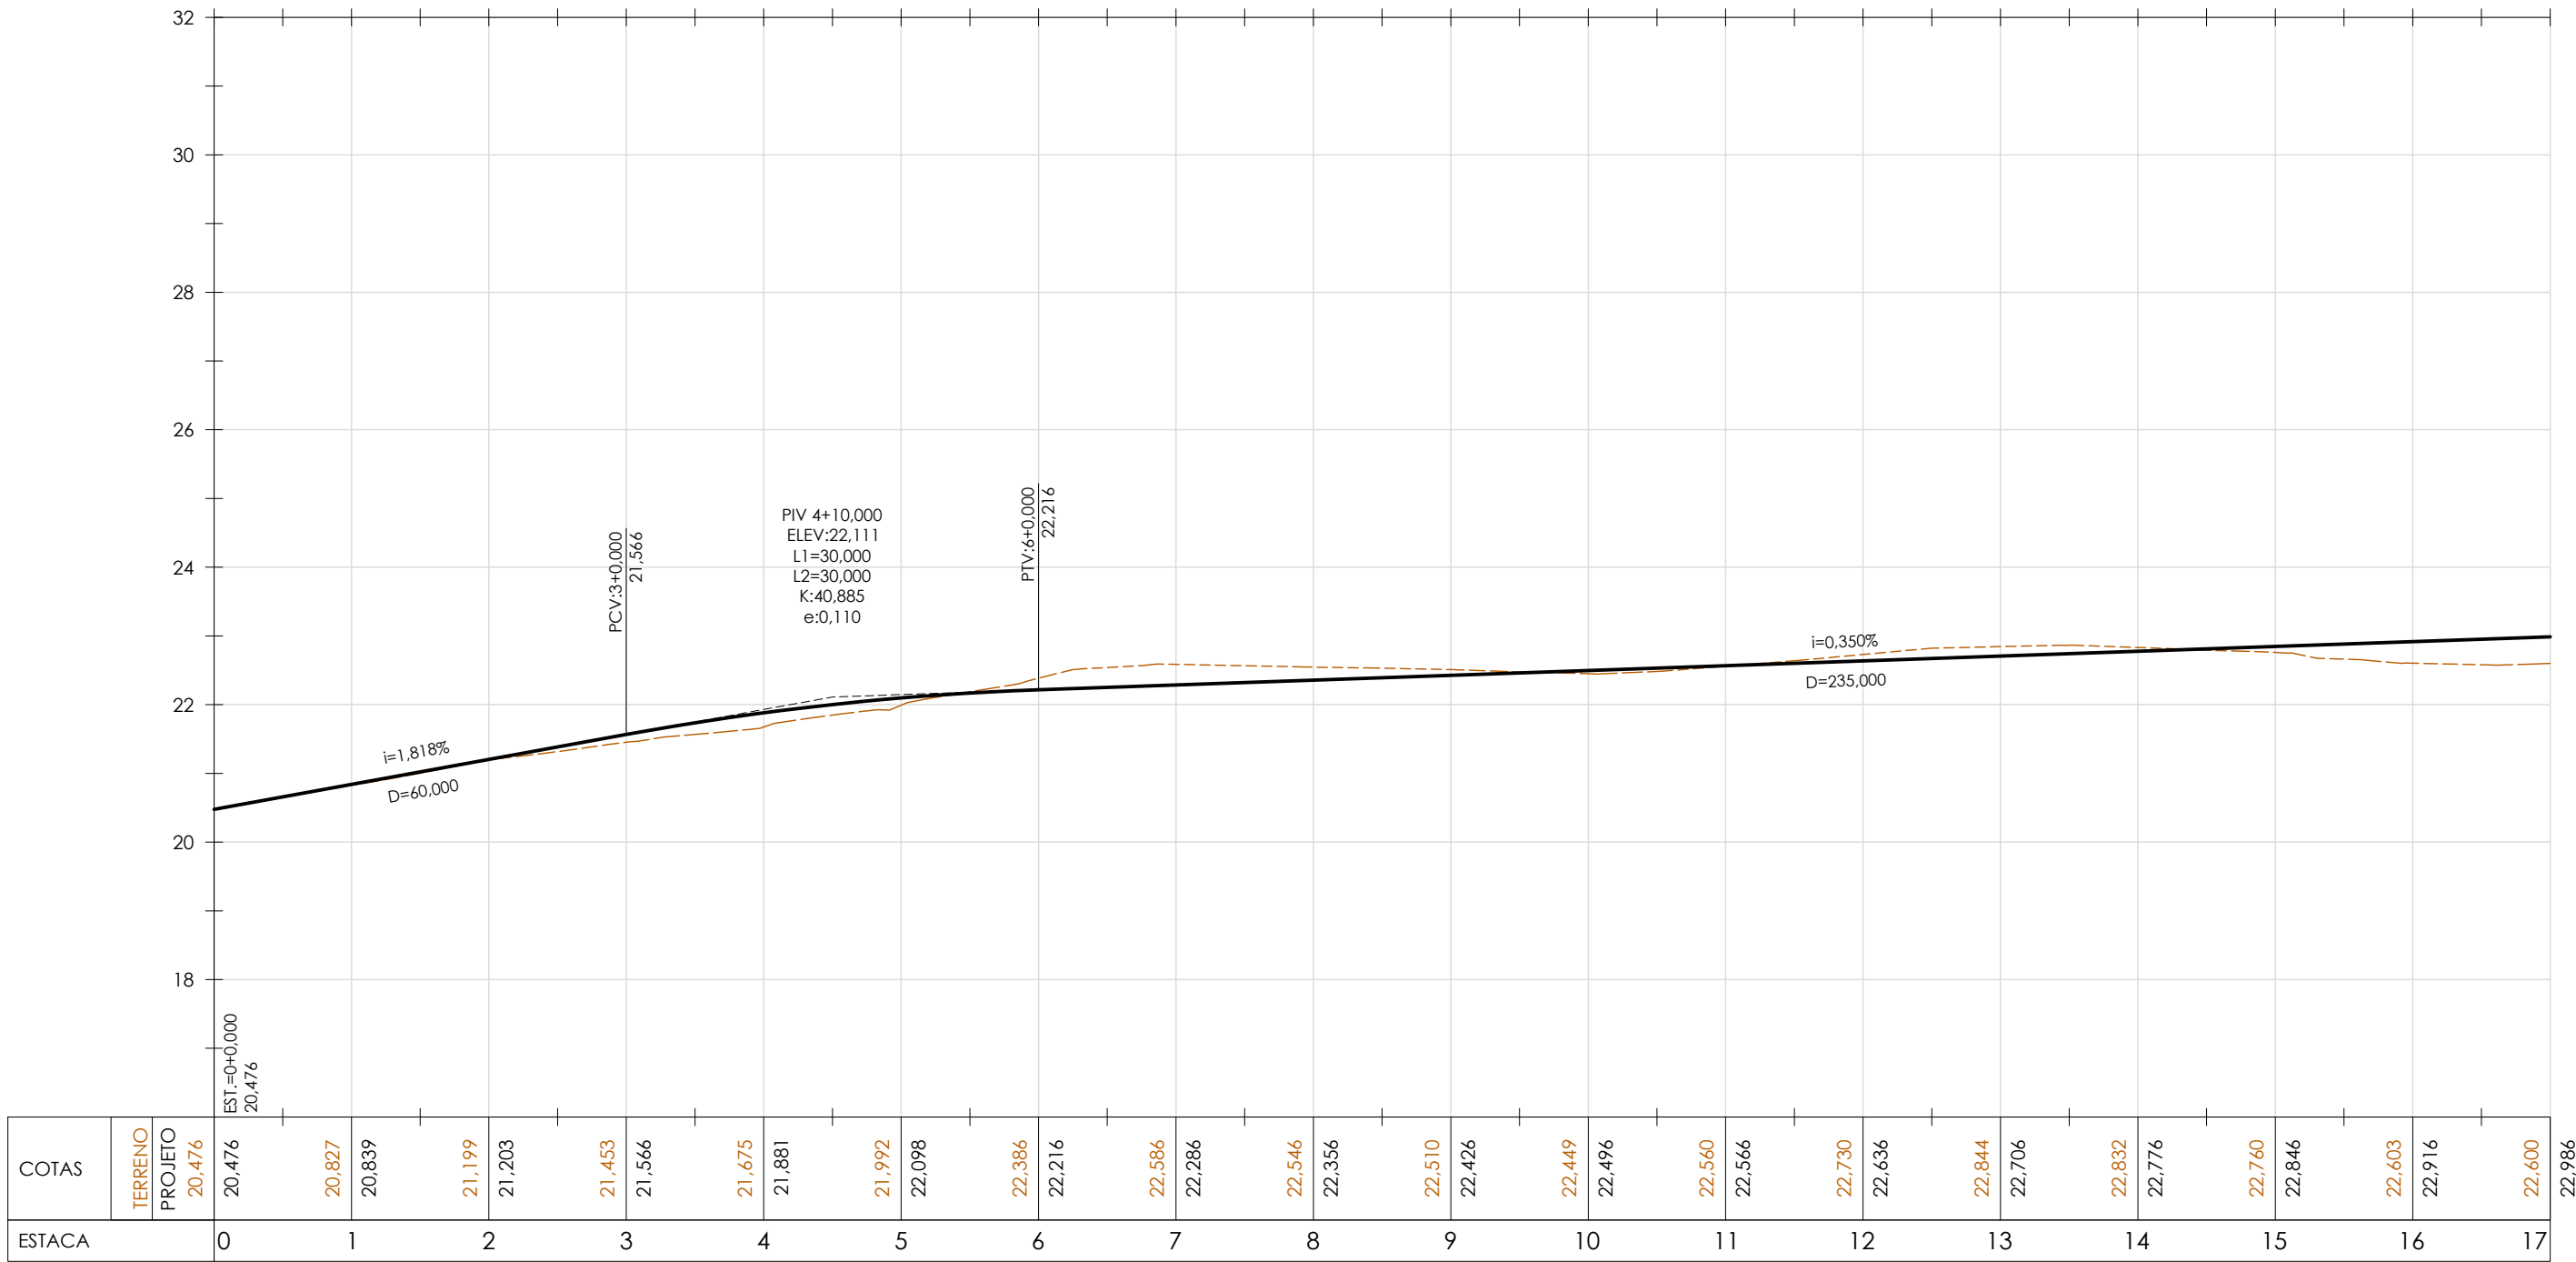

RUA JOSÉ M. FRANÇA - RAMO 0 (FASE 1 / FASE 2)

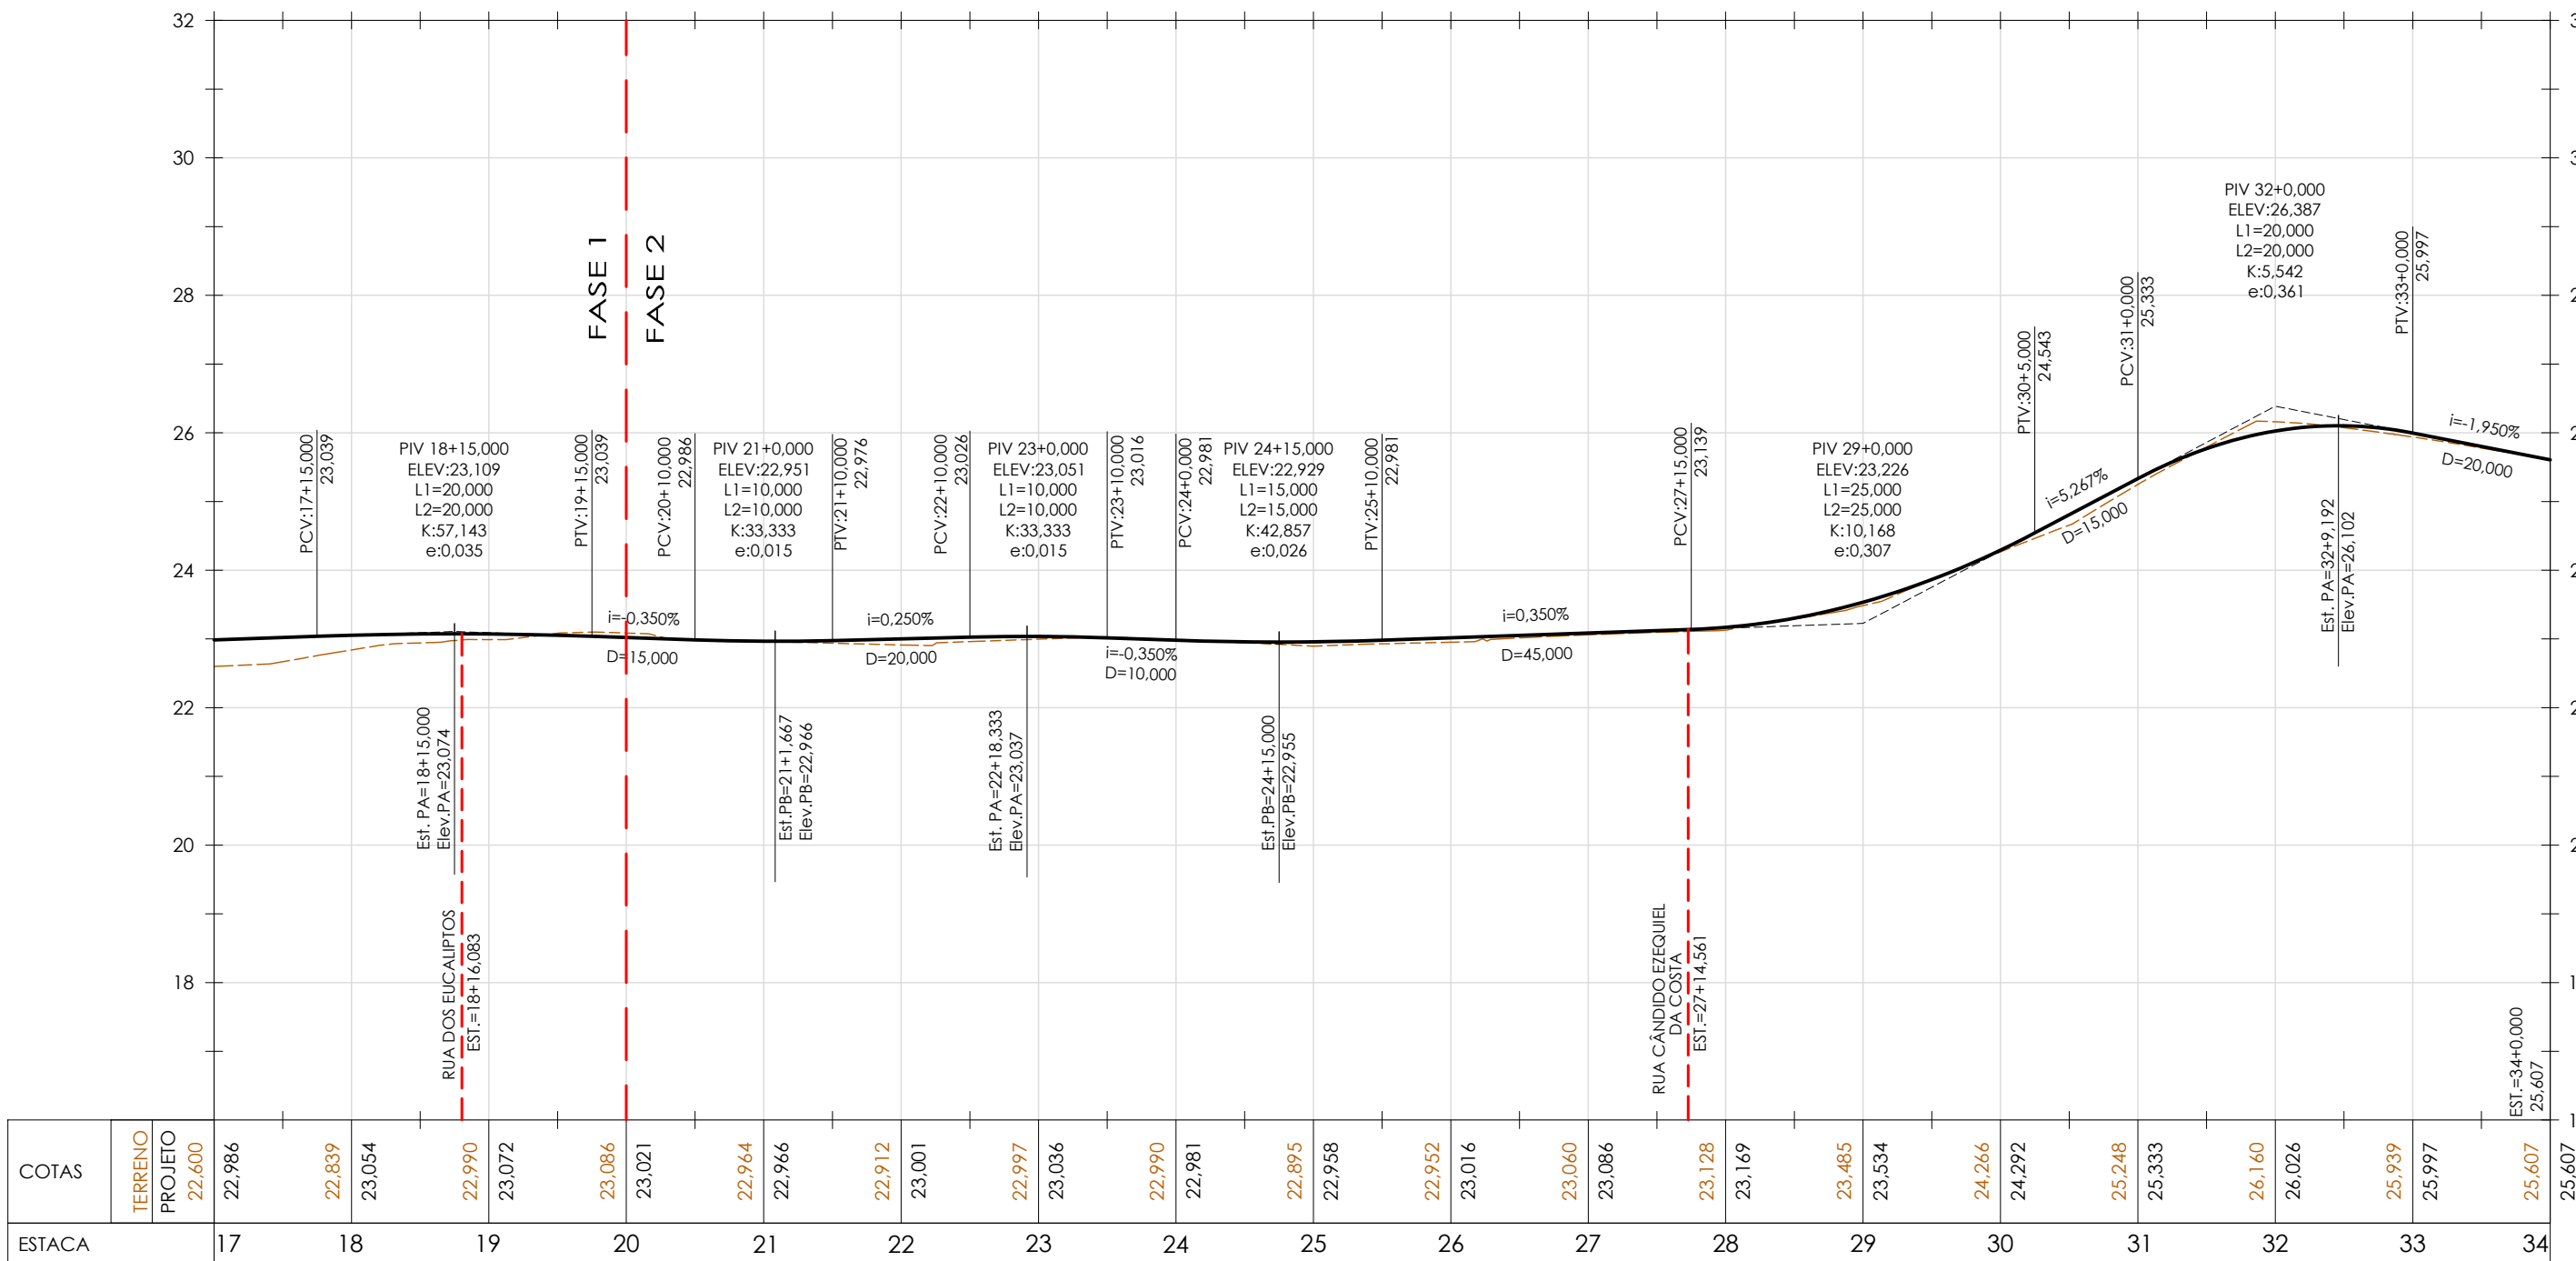

- NOTAS:
- DIMENSÕES E ELEVACÕES EM METRO, EXCETO ONDE INDICADO;
 - PARA DESENHO EM PLANTA, VER: DE-027.19-GEO-RIOS-001
DE-027.19-GEO-RIOS-002.

LEGENDA:

- TERRENO EXISTENTE
- GREIDE PROJETADO (PAV. ACABADO)

0	EMISSÃO INICIAL	27/08/2019	PJB	MAOR	-
REV.	DESCRIÇÃO	DATA	EXEC.	VERIF.	APROV.
EMITENTE: CONTRATO DE CONSULTORIA EM APOIO TÉCNICO DE ENGENHARIA E ARQUITETURA CONTRATO Nº 050/2019		EXEC. PJB		27/08/19	
MARCELO ANTÔNIO OLIVEIRA DOS REIS CREA/RN 1992100003		DES. CVBB		27/08/19	
		VER. MAOR		27/08/19	
 PREFEITURA SAQUAREMA TRABALHO E RESPEITO		APPROVADO			
		SECRETÁRIO DE OBRAS E URBANISMO			
SECRETARIA DE OBRAS E URBANISMO					
PROJETO BÁSICO DE GEOMETRIA PERFIL					
TÍTULO		ARQ. ELETRÔNICO			
LOCAL RUA JOSÉ M. FRANÇA E OUTRAS RIO SECO (RUA DA LAMA)		DE-027.19-GEO-RIOS-003			
PROJETO		Nº DE-027.19-GEO-RIOS-003		PRANCHA	
NOME		ESCALA H=1:1000 V=1:100		DATA AGOSTO/2019	
				001/002	