




RUA DA MANGUEIRA (FASE 1)

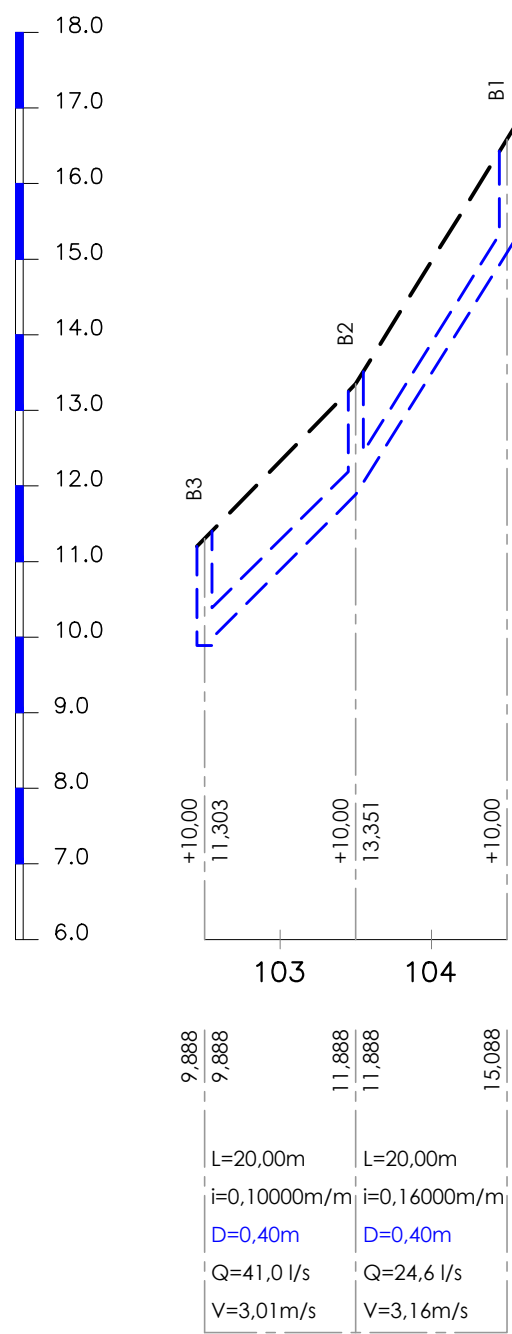


RUA DA MANGUEIRA (FASE 1)

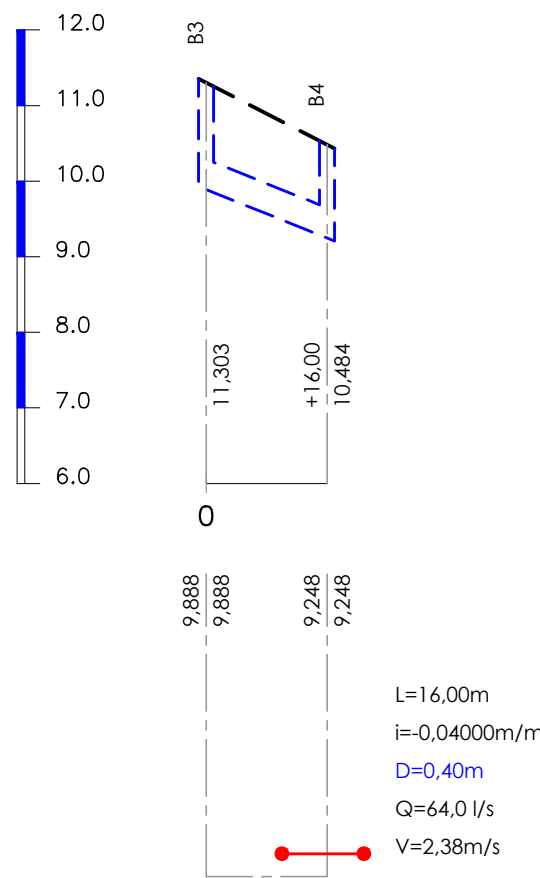


RUA DA MANGUEIRA (FASE 1)

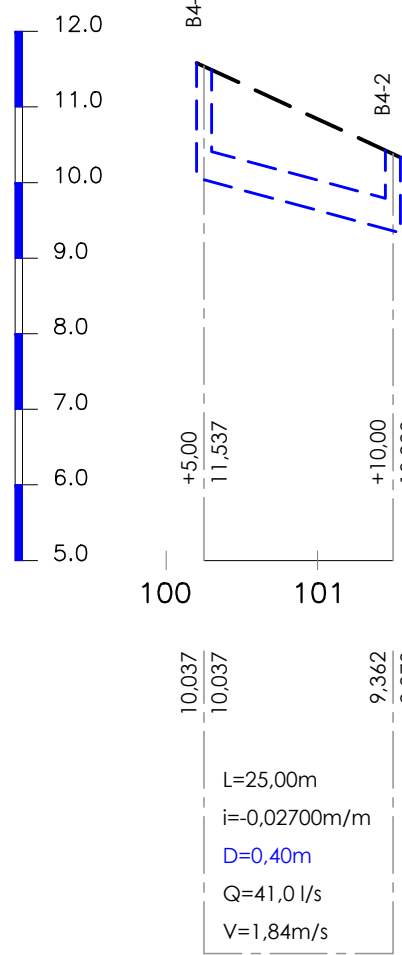

RUA DA MANGUEIRA (FASE 1)

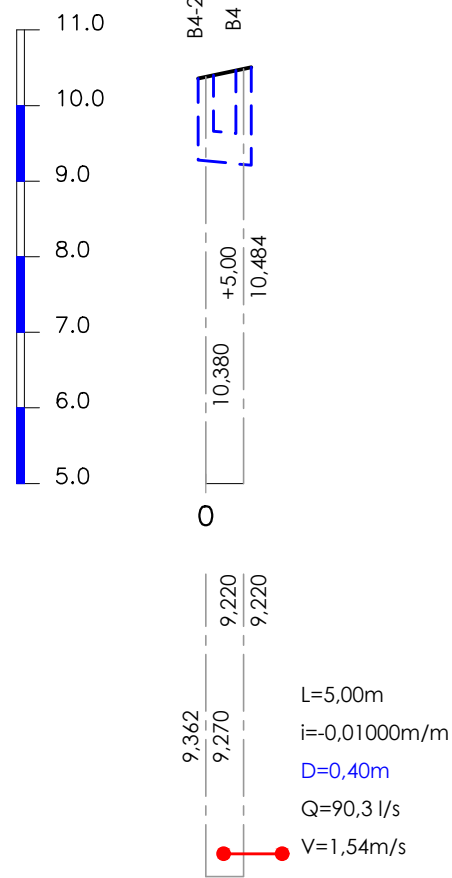


RUA DO JAMELÃO (FASE 1)

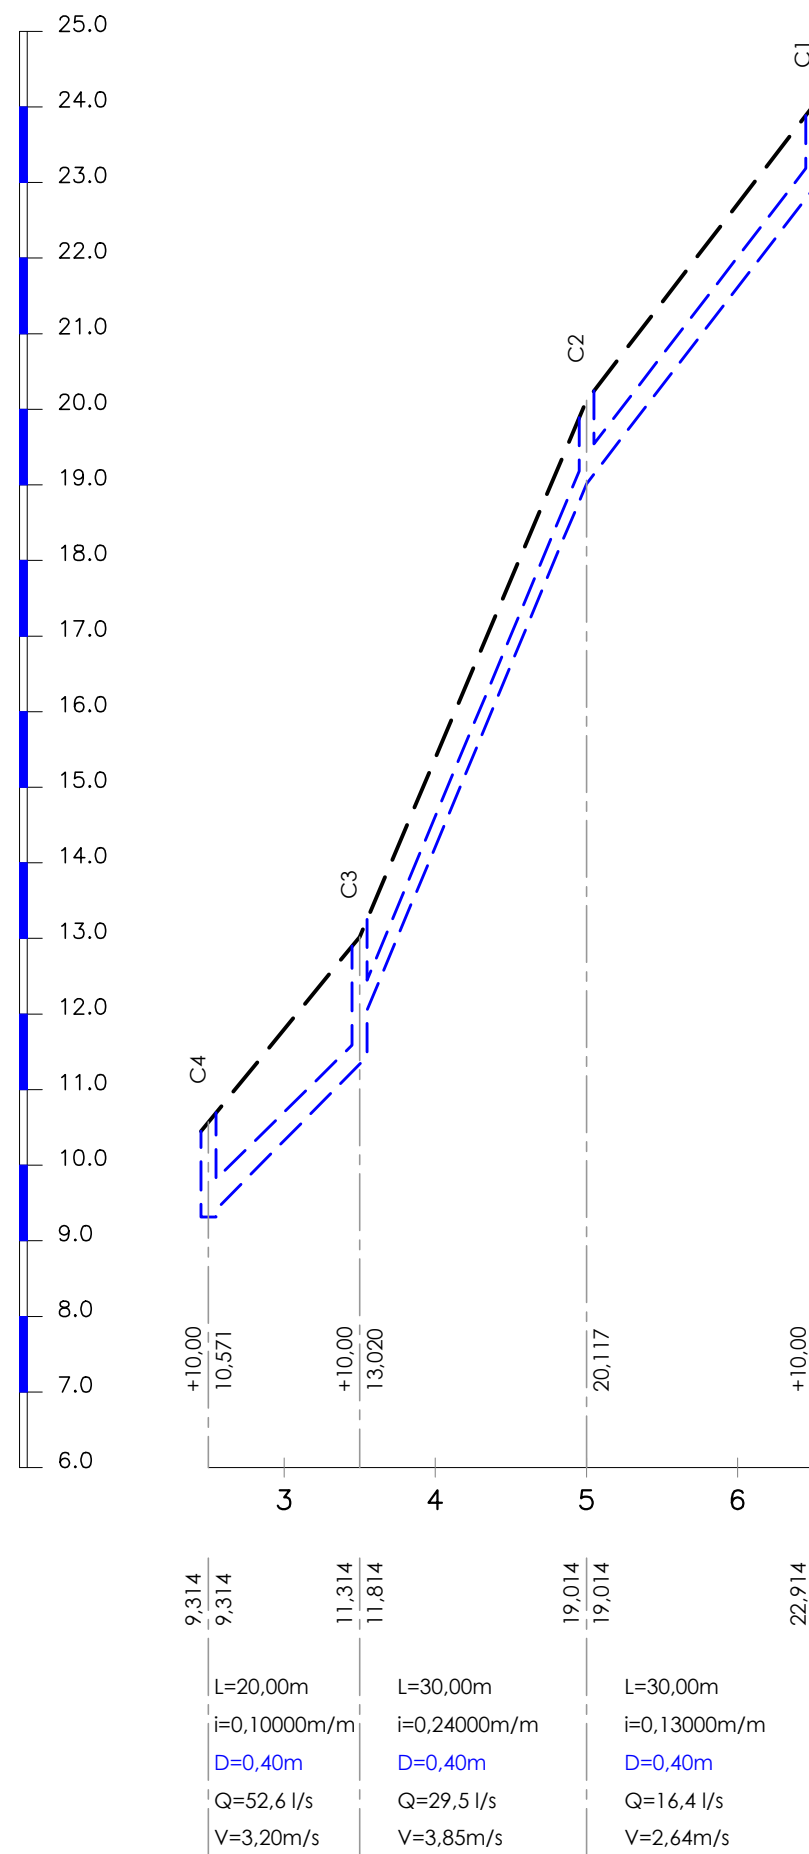


PERFIL
H=1:1000
V=1:100


RUA DO JAMELÃO (FASE 1)

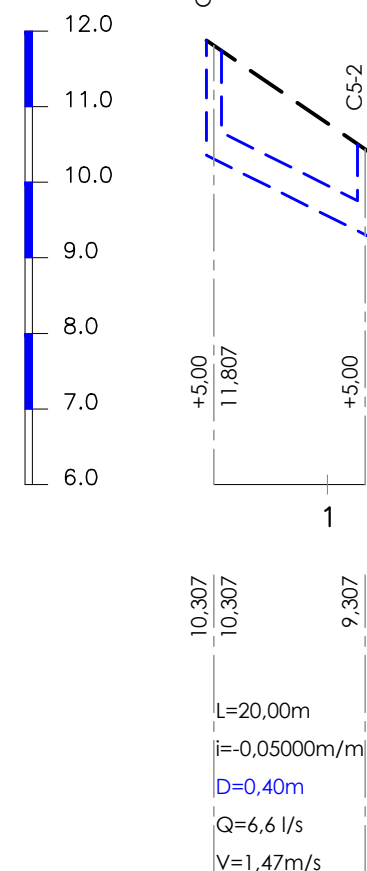

RUA DO JAMELÃO (FASE 1)

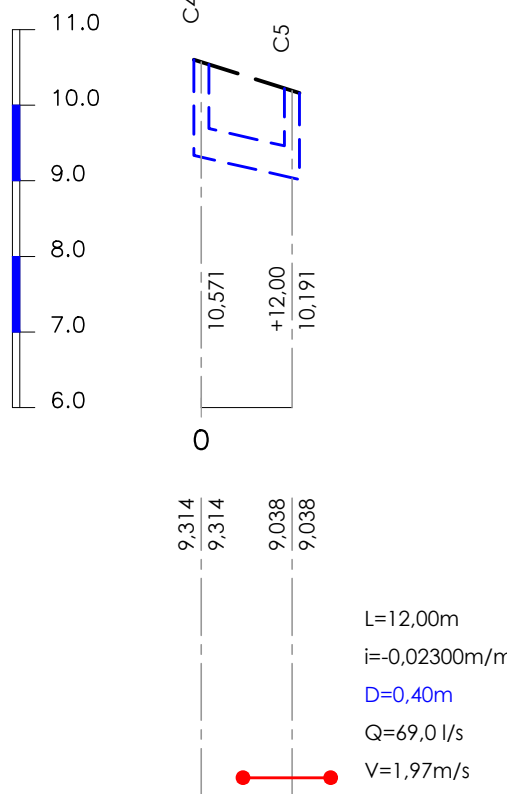

RUA DO JAMELÃO (FASE 1)

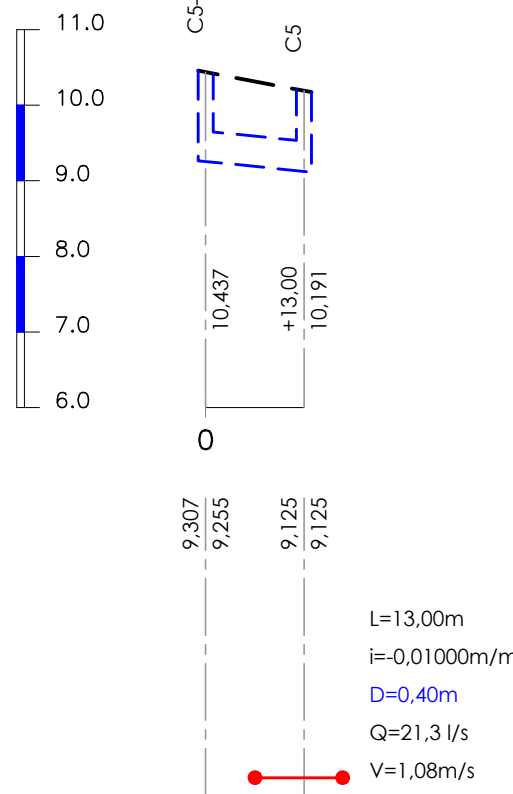


NOTAS:

- COORDENADAS UTM NO SISTEMA SIRGAS 2000 E COTAS REFERIRAS DO IBGE;
- DIMENSÕES E ELEVACOES EM METROS, EXCETO ONDE INDICADO;
- DISTANCIA ENTRE AS ESTACAS DE 20m;
- UTILIZAR TUBOS PA-2, ONDE INDICADO, DEMAIS TRECHOS UTILIZAR TUBOS PA-1, ASSENTES SOBRE BASE DE 1ª CLASSE;
- PARA DESENHO EM PLANTA VER: DE-027.19-DRE-BAR2-002.

LEGENDA:

PERFIL
GREIDE PROJETADO
REDE PROJETADA

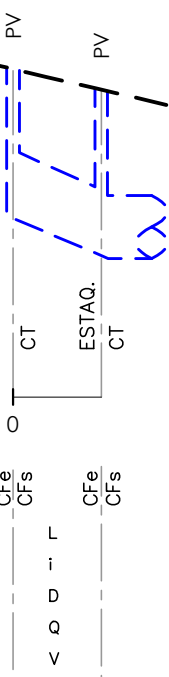

ESTAG.=ESTAQUEAMENTO FRACIONÁRIO (m)
CT= COTA TOPO (m)
CFE= COTA FUNDO ENTRADA (m)
CFs= COTA FUNDO SAÍDA (m)
L= EXTENSÃO (m)
i= DECLIVIDADE (m/m)
D= DIÂMETRO (m)
Q= VAZÃO (l/s)
V= VELOCIDADE (m/s)



**PREFEITURA
SAQUAREMA**
TRABALHO E RESPEITO

EXEC. PJB 13/08/19
DES. CVBB 13/08/19
VER. MAOR 13/08/19

SECRETÁRIO DE OBRAS E URBANISMO

SECRETARIA DE OBRAS E URBANISMO

TÍTULO PROJETO BASICO DE DRENAGEM
PERFIL
LOCAL RUA DO JAMELÃO E OUTRAS
LOTEAMENTO BARREIRA (MADRESSILVA)
PROJETO N° DE-027.19-DRE-BAR2-005
ESCALA H=1:1000 V=1:100
DATA AGOSTO/2019
PRANCHA 003/003