



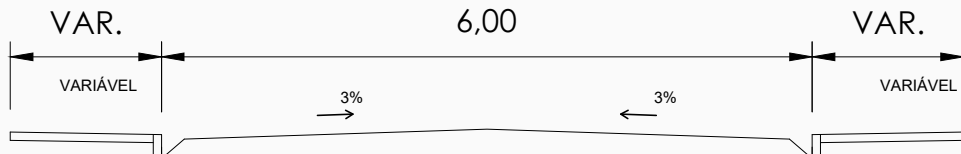

RAMO 200 E 800

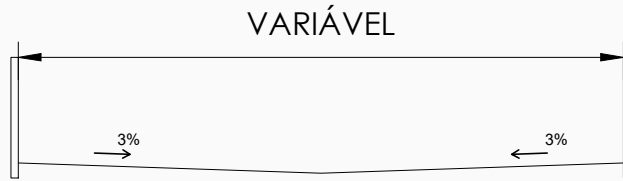

DEMAIS RAMOS
VIA ESTREITA PROPOSTA DE PISTA COMPARTILHADA PEDESTRE / VEÍCULO



0	EMISSÃO PARA COMENTÁRIO	04/07/2019	PJB	MAOR	-
REV.	DESCRIÇÃO	DATA	EXEC.	VERIF.	APROV.
EMITENTE: CONTRATO DE CONSULTORIA EM APOIO TÉCNICO DE ENGENHARIA E ARQUITETURA CONTRATO Nº 050/2019					
MARCELO ANTÔNIO OLIVEIRA DOS REIS CREA/RJ: 1992100003			EXEC. PJB	04/07/19	
			DES. CVBB	04/07/19	
			VER. MAOR	04/07/19	
 PREFEITURA SAQUAREMA TRABALHO E RESPEITO			APPROVADO		
			SECRETÁRIO DE OBRAS E URBANISMO		
SECRETARIA DE OBRAS E URBANISMO					
TÍTULO PAVIMENTAÇÃO E DRENAGEM ESTUDO PRELIMINAR					
LOCAL RUA ALFREDO BARROSO E OUTRAS LOTEAMENTO BARREIRA			ARG. ELETRÔNICO DE-027.19-GEO-BAR-002		
PROJETO			Nº DE-027.19-GEO-BAR-002		
NOME			ESCALA 1:1000	DATA XXXX/2019	PRANCHA 001

ISO A1 841 x 594 mm