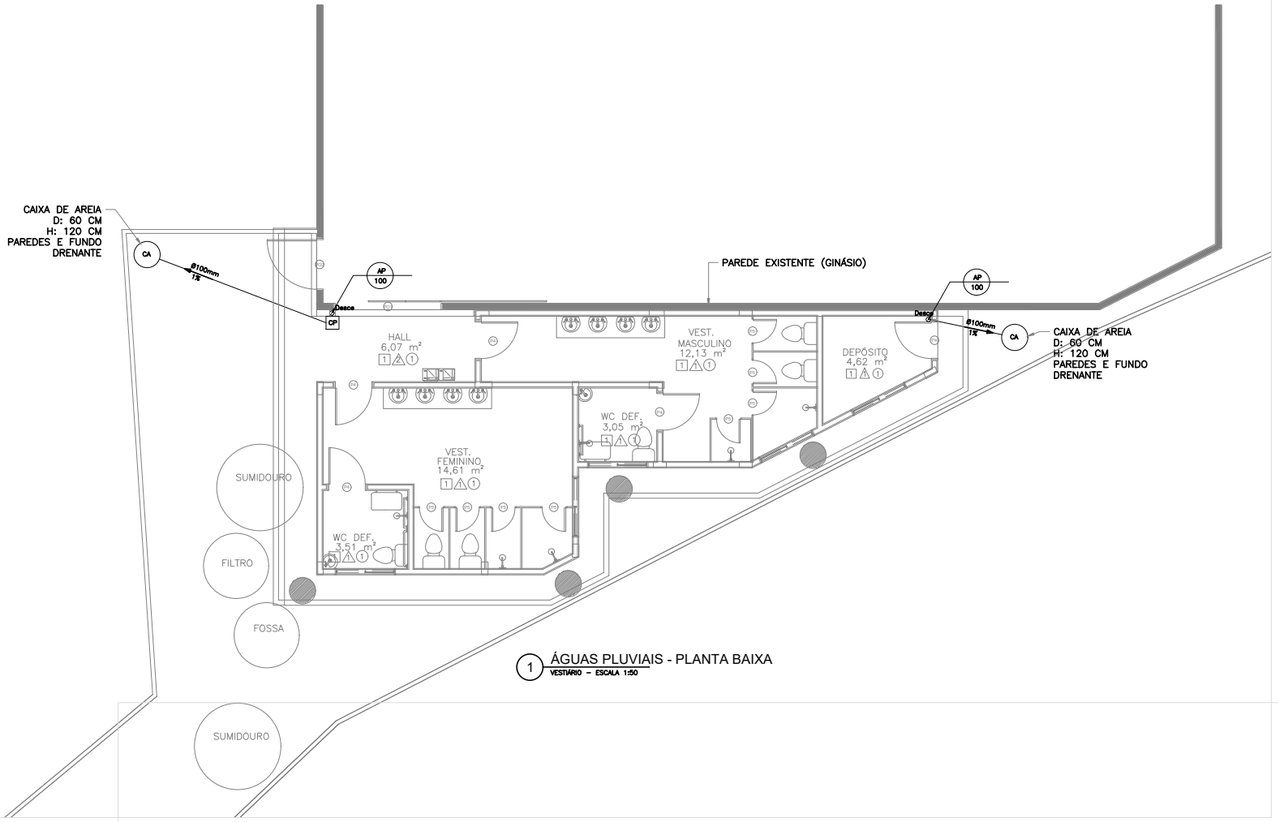

1 ÁGUAS PLUVIAIS - PLANTA BAIXA
VESTIÁRIO – ESCALA 1:50

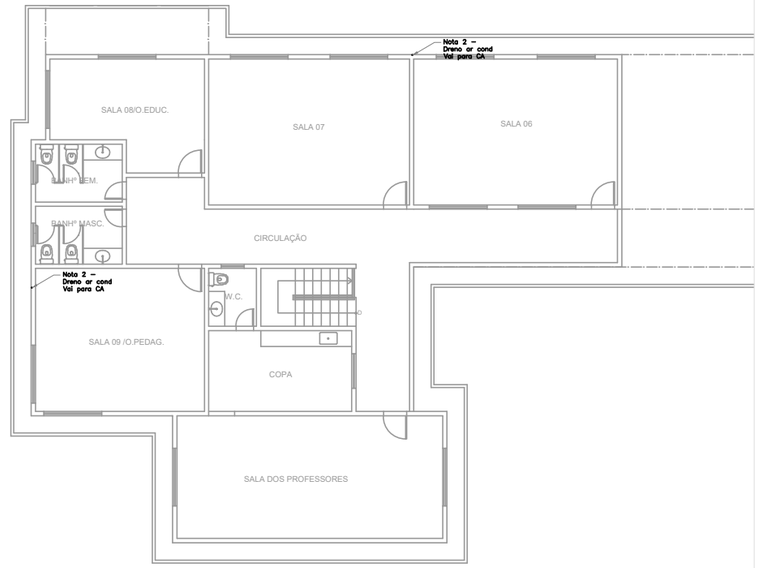

2 1° PAV - DRENOS AR COND
ESCALA 1:75

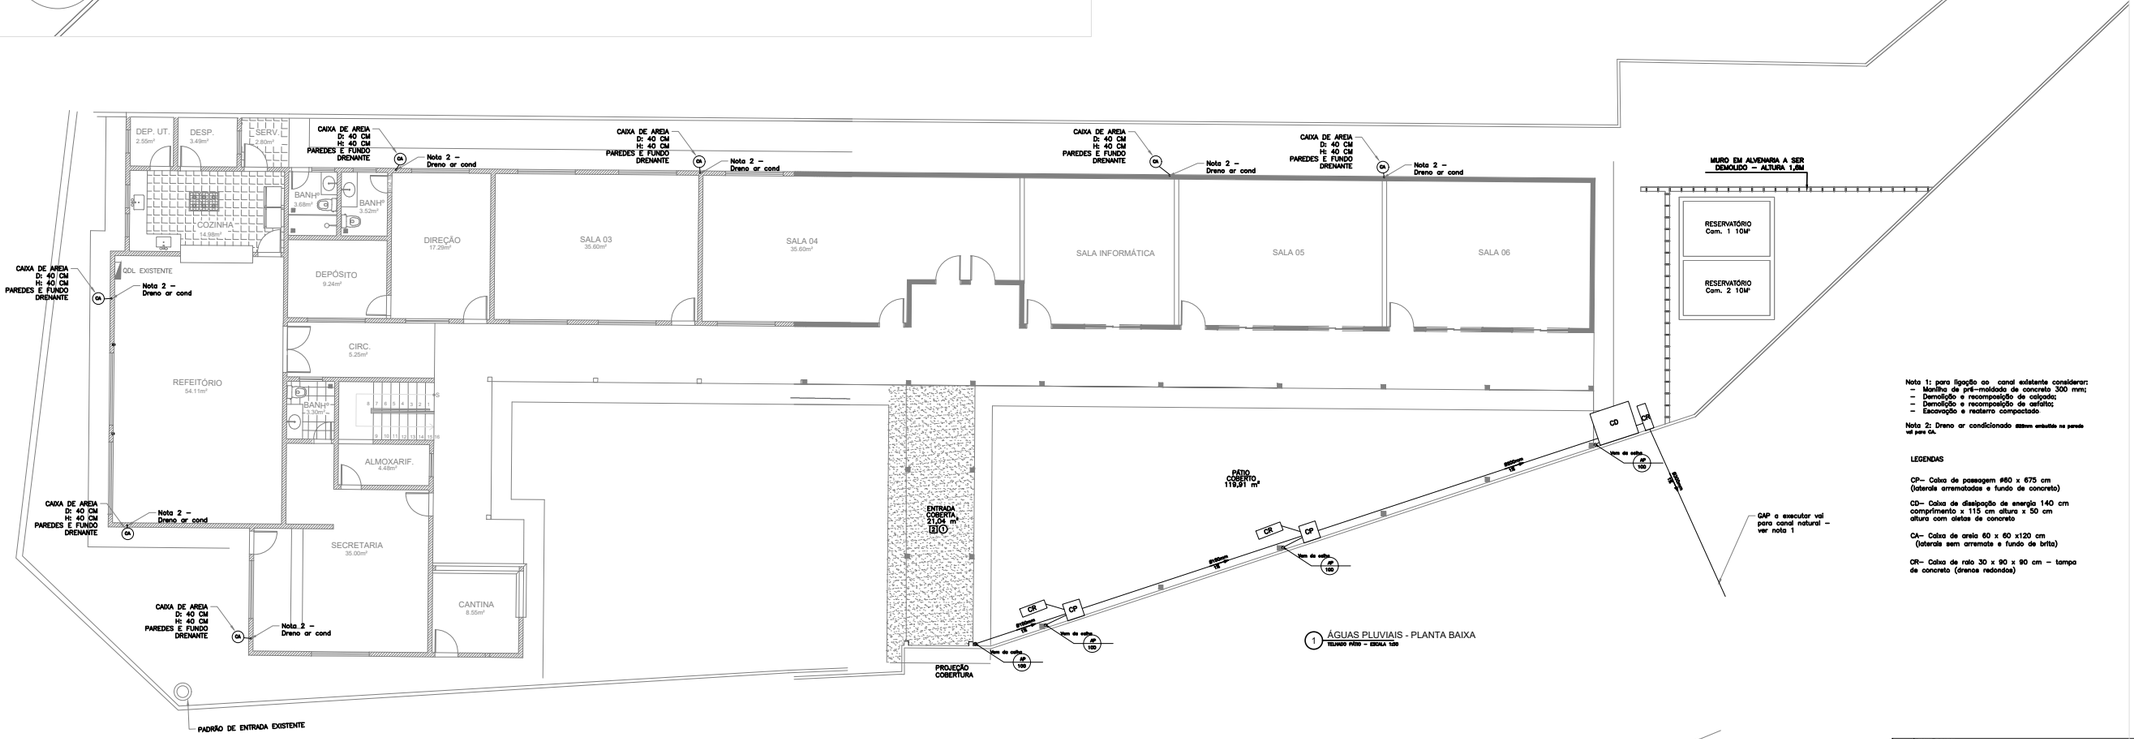

1 ÁGUAS PLUVIAIS - PLANTA BAIXA
TELHADO PÁTIO – ESCALA 1:50

Nota 1: para ligação ao canal existente considerar:
- Muralha de pré-moldado de concreto 300 mm;
- Demolição e recomposição de calçada;
- Demolição e recomposição de asfalto;
- Escavação e reaterro compactado

Nota 2: Dreno ar condicionado ø100mm embutido na parede vai para CA.

LEGENDAS

CP– Caixa de passagem #60 x 675 cm
(laterais arrematadas e fundo de concreto)

CD– Caixa de dissipação de energia 140 cm
comprimento x 115 cm altura x 50 cm
altura com dietas de concreto

CA– Caixa de areia 60 x 60 x120 cm
(laterais sem arremate e fundo de brita)

CR– Caixa de ralo 30 x 90 x 90 cm – tampa
de concreto (drenos redondos)

RUA PROJETADA

REV	DESCRIÇÃO	DATA	EXEC.	VERIF.	APROV.
0	EMISSÃO INICIAL	MAR/2019		AM	DGVV

PREFEITURA SAQUAREMA
TRABALHO E RESPEITO

APROVADO

SECRETÁRIO DE OBRAS E URBANISMO

SECRETARIA DE OBRAS E INFRAESTRUTURA

TÍTULO: PROJETO DE IMPLANTAÇÃO DE VESTIÁRIO
E. M. LÚCIO NUNES

LOCAL: RUA ADILSON DE OLIVEIRA, S/N°, SÃO GERALDO, SAQUAREMA-RJ

ARQ. ELETRÔNICO: DE-001.20-APL-001=0.DWG

PROJETO

RESPONSÁVEL - CAU/CREA

Nº: DE-001.20-APL-001

ESCALA: INDICADA | DATA: 03/2019 | PRANCHA: 001

ISO A0 1188 x 841 mm