




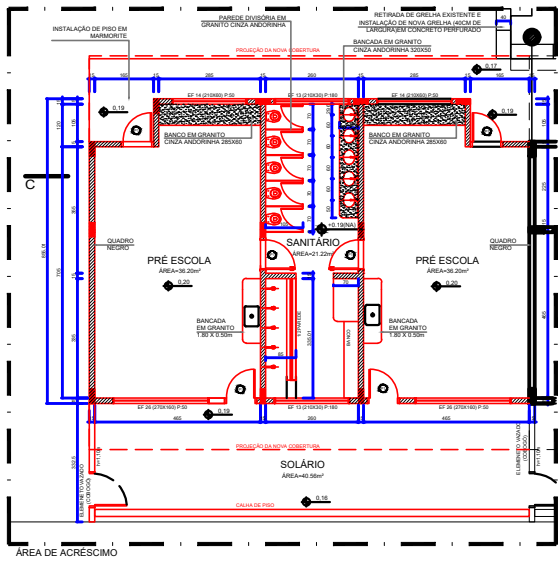


1 PLANTA BAIXA ACRÉSCIMO SALAS

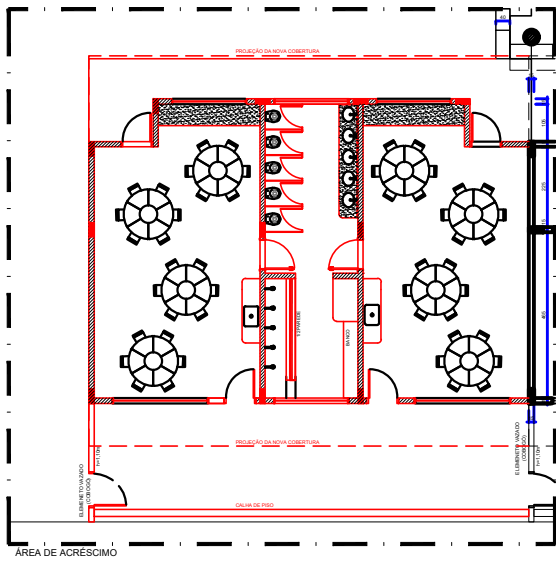

2 LAYOUT ACRÉSCIMO SALAS


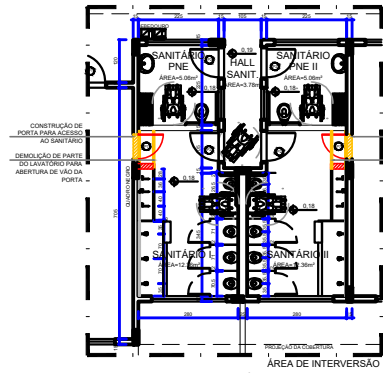


3 PLANTA BAIXA SANITÁRIOS

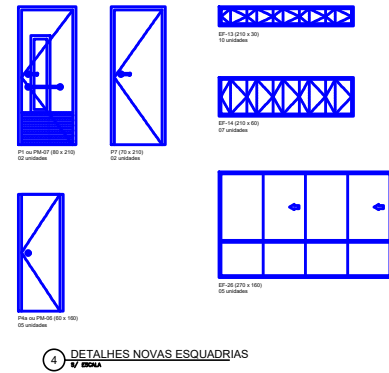


4 DETALHES NOVAS ESQUADRIAS

MAPA DE ESQUADRIAS NOVAS					
LEGENDA DE PORTAS - PORTAS EM MADEIRA COM PINTURA					
REF.	Dimensões (cm)	QUANT.	TIPO	AMBIENTES	
P1 (PM-07)	80 x 210	02	01 folha - das abas 01 folha - das abas	Salas de atividades (Pré-escola)	
P7	70 x 210	02	01 folha - das abas 01 folha - das abas	Sanitários I e II	
PMa	60 x 160	05	01 folha - das abas 01 folha - das abas	Portas das divisórias em granito das salas de sanitários	
LEGENDA DE JANELAS - JANELAS EM FERROUJO ALUMÍNIO P/ REGIÕES LITORÂNEAS)					
REF.	Dimensões (cm)	QUANT.	H DO PISO / TIPO	AMBIENTES	
EF-13	210 x 30	02	180 cm - plantando	Sanitários	
EF-14	210 x 60	02	180 cm - plantando	Pré-Escola	
EF-26	270 x 160	02	180 cm - com verga	Pré-escola	

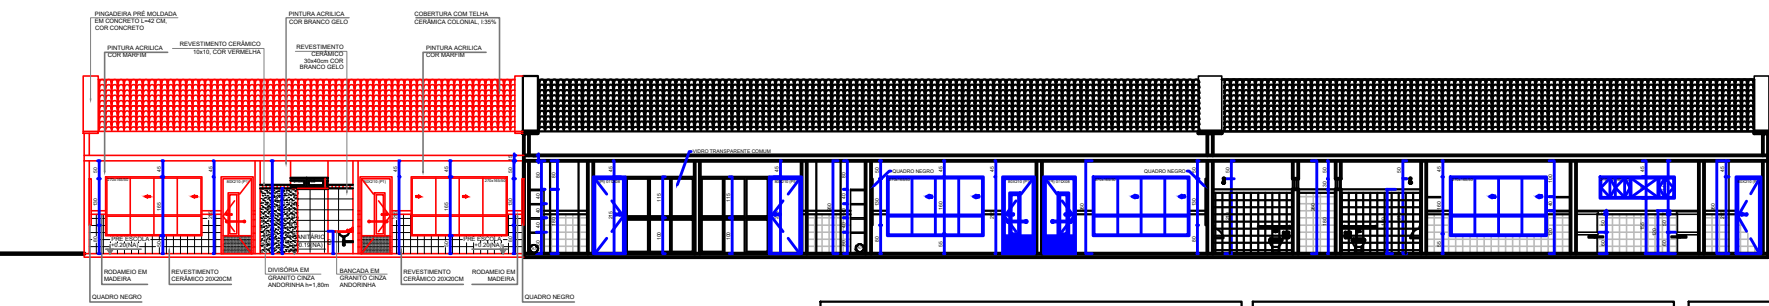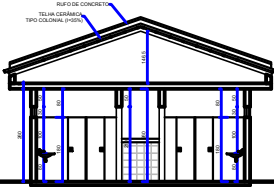

6 CORTE CC

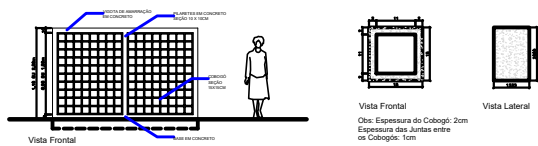

5 DETALHES COBOGÓS DE DIVISA DOS SOLÁRIOS

ESPECIFICAÇÕES - LOUÇAS E METAIS
LOUÇAS COR REF. DECA-BRANCO GELO GE-017
METAIS CROMADOS

- 1.0 BANHEIROS
1.1 - PORTA DO BLOCO DE NECESSIDADES ESPECIAIS:
1.1.1 - BACIA SANITÁRIA BRANCA, LINHA - VOGUE PLUS, COM ABERTURA FRONTAL, REF. P51 - DECA;
1.1.2 - LAVATÓRIO COM COLUNA SUSPensa, BRANCO, LINHA VOGUE PLUS, REF. L51 - CS 1-V - DECA;
1.1.3 - DUCHA CARDA, CLASSICA, BRANCA, LINHA - ALASKA, COM DESVIADOR, DECA;
1.1.4 - DUCHA HIGIÊNICA, LINHA - IZY;
1.1.5 - TORNEIRA DE MESA, BICA ALTA, LINHA - IZY, REF. C37-1195-DECA;
1.1.6 - VÁLVULA DE DESCARGA DN 40, LINHA HYDRA DUO, REF. C114-2545 - DECA;
1.1.7 - ASSENTO PARA BACIA COM ABERTURA FRONTAL DECA P-61

- 1.2 - BANHEIROS INFANTIS (BLOCO CRECHE I & II)
1.2.1 - BACIA SANITÁRIA, BRANCA, LINHA INFANTIL, CELITE;
1.2.2 - ASSENTO, BRANCO, LINHA INFANTIL, CELITE;
1.2.3 - DUCHA CARDA, CLASSICA, LINHA ALASKA, COM DESVIADOR;
1.2.4 - TORNEIRA DE MESA, BICA ALTA, LINHA - IZY, REF. C37-1178;
1.2.5 - VÁLVULA DE DESCARGA DN 40, LINHA HYDRA DUO, REF. C114-2545 - DECA;
1.2.6 - VÁLVULA DE DESCARGA DN 40, LINHA HYDRA DUO, REF. C114-2545 - DECA

- 1.3 - BANHEIROS DE USO COLETIVO (BLOCO MULTUSO)
1.3.1 - BACIA SANITÁRIA, BRANCA, LINHA - VOGUE PLUS, REF. P5 - DECA;
1.3.2 - ASSENTO, BRANCO, LINHA VOGUE PLUS, REF. AP50 - DECA;
1.3.3 - CHUVEIRO LORENZETTI, CROMADO, LINHA TRADIÇÃO;
1.3.4 - TORNEIRA DE PAREDE, LINHA IZY, REF. C37-1178 - DECA;
1.3.5 - VÁLVULA DE DESCARGA DN 40, LINHA HYDRA DUO, REF. C114-2545 - DECA

- 1.4 - BANHEIROS (BLOCO ADMINISTRATIVO)
1.4.1 - BACIA SANITÁRIA, BRANCA, LINHA - VOGUE PLUS, REF. P5 - DECA;
1.4.2 - TORNEIRA DE PAREDE, LINHA IZY, REF. C37-1178 - DECA;
1.4.3 - CUBA OVAL, DE EMBUTIR, BRANCA, REF. L37 - DECA;
1.4.4 - VÁLVULA DE DESCARGA DN 40, LINHA HYDRA DUO, REF. C114-2545 - DECA

- 1.5 - BANHEIROS DE SERVIÇO (BLOCO DE SERVIÇO)
1.5.1 - BACIA SANITÁRIA, BRANCA, LINHA - VOGUE PLUS, REF. P5 - DECA;
1.5.2 - ASSENTO, BRANCO, LINHA VOGUE PLUS, REF. AP50 - DECA;
1.5.3 - CHUVEIRO LORENZETTI, CROMADO, LINHA TRADIÇÃO;
1.5.4 - TORNEIRA DE PAREDE, LINHA IZY, REF. C37-1178 - DECA;
1.5.5 - VÁLVULA DE DESCARGA DN 40, LINHA HYDRA DUO, REF. C114-2545 - DECA

- 1.6 - COZINHA E LACTÁRIO
1.6.1 - CUBA RECONDIDA DE EMBUTIR, REF. L41 - DECA;
1.6.2 - TORNEIRA DE PAREDE, LINHA - IZY, REF. C37-1188 - DECA (BANCADAS DE PREPARO DE CARNES E VERDEURAS);
1.6.3 - TORNEIRA DE BANCADA, LINHA - IZY, REF. C37-1187 - DECA (BANCADAS DE PREPARO DE SUCOS);
1.6.4 - TORNEIRA ELÉTRICA, LINHA VERSATIL, LORENZETTI (S. BOM);
1.6.5 - CUBA INOX, TRANSMONTINA REF. 94024, 56x34x17cm (BANCADA DE PREPARO DAS CARNES, LAVAGEM DE FRUTOS E SALAS DE ATIVIDADES);
1.6.6 - CUBA INOX, TRANSMONTINA REF. 94025, 40x34x17cm (LACTÁRIO, BANCADAS DE PREPARO DE VERDEURAS, SUCCOS);
1.6.7 - CUBA INOX, TECNOCUBA, REF. 304, 42,5x50,5x30cm (PRÉ LAVAGEM DE HORTALIÇAS E DE PANELOES)

- 1.7 - METAS E LOUÇAS - USO EXTERNO E GERAL
1.7.1 - TORNEIRA DE PAREDE, LINHA IZY, REF. C37-1183-DECA (TANQUEIS);
1.7.2 - TORNEIRA DE MESA, LINHA IZY, REF. C37-1182-DECA (JARDIM E SOLÁRIOS);
1.7.3 - TORNEIRA DE MESA, LINHA IZY, REF. C37-1187-DECA (SALAS CRECHE I, II E III);
1.7.4 - ACABAMENTO DE REDETO, LINHA IZY, REF. C37 - DECA;
1.7.5 - TANQUE DUPLO, TRANSMONTINA, REF. 9406, COM MAXICUBA, ACABAMENTO BRILHO Z E
1.7.6 - PAPELEIRA COM ROLETE PLÁSTICO, REF. A480 - DECA.

ESPECIFICAÇÕES - MATERIAIS DE ACABAMENTO E CORES

PORTÕES
ADMINISTRAÇÃO:
MATERIAL: CERÂMICA 10X10 P-3
COR: AMARELO
PÁTIO COBERTO:
MATERIAL: CERÂMICA 10X10 P-3
COR: VERMELHO

ESQUADRIAS:
EM FERRO OU ALUMÍNIO
ACABAMENTO EM ESMALTE BRILHO AZUL MAR
SOBRE FUNDO ZARÇAO

ELEMENTOS METÁLICOS:
PORTÕES, CERCAS, TELAS, ELEMENTOS CIRCULARES DO CASTELO D'ÁGUA, ESMALTE BRILHO AZUL FRANÇA
SOBRE FUNDO ZARÇAO

MOLDURAS EXTERNAS DAS JANELAS NO BLOCO ADMINISTRAÇÃO
PINTURA ACRILICA SOBRE MASSA ACRILICA
COR: AZUL FRANÇA

COBOGÓS EM CONCRETO:
ADMINISTRAÇÃO: COR CONCRETO;
SOLÁRIOS E PAREDES DE FECHAMENTO: COR AMARELO;
PAREDES DE SERVIÇOS: VERMELHO

TETOS:
PINTURA PVA BRANCO NEVE SOBRE MASSA CORRIDA PVA

PISOS:
- ESTACIONAMENTO, ENTORNO E FUNDO DO ANFITEATRO: BLOCOS INTERTRAVADOS DE CONCRETO
- PÁTIO COBERTO: PISO EM GRANITINA COM 17mm DE ALTURA, JUNTAS A CADA 1,00m
COR: CINZA COM DETALHES CONFORME PADRONAGEM DE PISOS

- PISOS INTERNOS DOS BLOCOS: GRANITINA COM 17mm DE ALTURA, JUNTAS A CADA 1,00m
COR: CINZA
- PÁTIO DO ANFITEATRO, CALÇADAS EXTERNAS, PISO EXTERNO DO BLOCO DE SERVIÇOS E RAMPA DE ACESSO À ADMINISTRAÇÃO: CIMENTO DESEMPENADO.
- PISO EXTERNO DOS BLOCOS: MARMOTITE

PAREDES EXTERNAS:
- CASTELO D'ÁGUA:
PINTURA ACRILICA AMARELA SOBRE REBOCO FINO.
- DEMAS PAREDES EXTERNAS:
BASE EM CERÂMICA 10X10 P-3 AZUL FRANÇA ATÉ A ALTURA DE 50 CM DO PISO COM REJUNTE CINZA MÉDIO.
RUFOS E ENCAIXAMENTOS DE OTOS PLATIBANDAS, CALHAS E PAREDES COR: CONCRETO.
VOLUME RETANGULAR DA FACHADA DE SERVIÇOS, CERÂMICA 10X10 AMARELA

OBS: NO BLOCO DA ADMINISTRAÇÃO AS VERGAS SERÃO EMBUTIDAS NA ALVENARIA E RECEBERÃO O MESMO TRATAMENTO DAS PAREDES: PINTURA SOBRE REBOCO FINO.

PORTAS:

- BANHEIROS: ESMALTE AZUL MAR
- SALAS DE ATIVIDADES (CHECHES I, II E III, PRÉ-ESCOLA, MULTUSO, INFORMATICA): ESMALTE AMARELO COM
BAQUITES EM AZUL FRANÇA E VÍDRIO EM VÍDRIO LAMINADO
- DEMAS PORTAS: ESMALTE PLATINA

ALIZARES:
ESMALTE AZUL FRANÇA

PAREDES INTERNAS:
- BANHEIROS:
BASE EM CERÂMICA 20X20 P-3 COR BRANCO GELO ATÉ A ALTURA DE 1,70 DO PISO.
RODAMEIO DE 10 cm EM MADEIRA NATURAL, ACABAMENTO EM VERNIZ ACETINADO A 1,70m;
PINTURA ACRILICA ACETINADA COR VERDE ÁGUA SOBRE MASSA ACRILICA ACIMA DE 1,70m

- BLOCO DE SERVIÇOS:
CERÂMICA 20X20 BRANCO GELO P-3 DO PISO AO TETO
REJUNTE BRANCO GELO

- DEMAS BLOCOS (ADMINISTRAÇÃO, MULTUSO, PEDAGÓGICOS):
BASE EM CERÂMICA 20X20 P-3 COR BRANCO GELO ATÉ A ALTURA DE 1,10 DO PISO.
RODAMEIO DE 10 cm EM MADEIRA NATURAL, ACABAMENTO EM VERNIZ ACETINADO A 1,10m DO PISO;
PINTURA ACRILICA ACETINADA COR MARFIM SOBRE MASSA PVA (PADRÃO FNDE) ACIMA DE 1,10m.

PÁTIO COBERTO:
PILARES EM CONCRETO:
BASE COM ALTURA DE 1,20m, DIÂMETRO 8,40cm;
PINTURA DA BASE: ACRILICA SOBRE MASSA ACRILICA AZUL FRANÇA ATÉ 1,10m
TOPO DA BASE: FLEITE EM CERÂMICA 10X10 P-3 AMARELA ALTURA 1,10m;
PINTURA ACRILICA SOBRE MASSA PVA (PADRÃO FNDE) COR BRANCO GELO ACIMA DA BASE E ATÉ A VIGA;
VIGAS DE CONCRETO APARENTE;
RIPAS DA COBERTURA, EM MADEIRA NATURAL COM VERNIZ FOSCO.

BARRAS DE APOIO, MAÇANETAS, DOBRADIÇAS, FERRAGENS EM GERAL: CROMADAS

VÍDROS
CONFORME ESPECIFICADO NO CADERNO DE COMPONENTES

PRATELEIRAS, DIVISÓRIAS, BANCADAS:
GRANITO CINZA ANDORINHA

SOLEIRAS:
GRANITINA, NOS PISOS EM GRANITINA;
EM GRANITO, NOS ENCONTROS DE TIPOS DIFERENTES DE PISO.
TAMPÕES DAS CALHAS DE PISO:
PLACAS DE 40X60 EM CONCRETO APARENTE.

TELHAS:
COBERTURA COM TELHA DE BARRO COLONIAL;
NO PÁTIO COBERTO COLOCAR 5% DE TELHA DE VÍDRIO (12m²) PARA ILUMINAÇÃO, CONFORME PLANTA DE COBERTURA

QUADRO DE ÁREAS	
BLOCOS	ÁREA CONSTRUIDA (m²)
ADMINISTRAÇÃO	140,75
SERVIÇO	164,56
CRECHE I	123,32
CRECHE II	123,32
CRECHE III	79,08
PRÉ-ESCOLA	79,04
MULTUSO	115,76
PATOTREFETORIO	207,36
ANFITEATRO	75,33
CASTELO D'ÁGUA	75,9
TOTAL CONSTRUIDO	1.118,48
ACRÉSCIMO PRÉ-ESCOLA	101,46
TOTAL CONSTR. ACRÉSCIMO	101,46
TOTAL CONSTR. + ACRÉSC.	1.219,93

REFERÊNCIA DE TONS:
CATALOGO DE CORES
CORALIT CORAL

CORES:
AMARELO - 000
AZUL MAR - 163
AZUL FRANÇA - 172
VERMELHO - 360
BRANCO NEVE - 001
BRANCO GELO - 002
PLATINA - 016
CINZA MÉDIO - 051
CONCRETO - 030
MARMIT - 818

LEGENDA DEMOLIR/CONSTRUIR
ACRÉSCIMO
ALVENARIA A DEMOLIR

REV.	REVISÃO	DATA	EXEC.	VERIF.	APROV.
01	01	01/03/2019	CCF		

APPROVADO

SECRETARIA DE OBRAS E INFRAESTRUTURA

TÍTULO: REFORMA E AMPLIAÇÃO CRECHE MARIA CATHARINO

LOCAL: RODOVIA AMARAL PEIXOTO, CONDOMÍNIO INDUSTRIAL, SAMPÃO CORDEA, SAQUEIREMA - RJ

PROJETO: DE-001.20-ARQ-001

DESENHADO: CAMILA FERREIRA

DATA: 03/2019

PROJETO: 02

1189 x 594 mm